
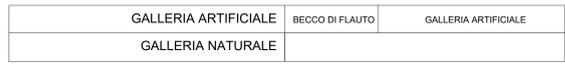


Progr. 3+753.97

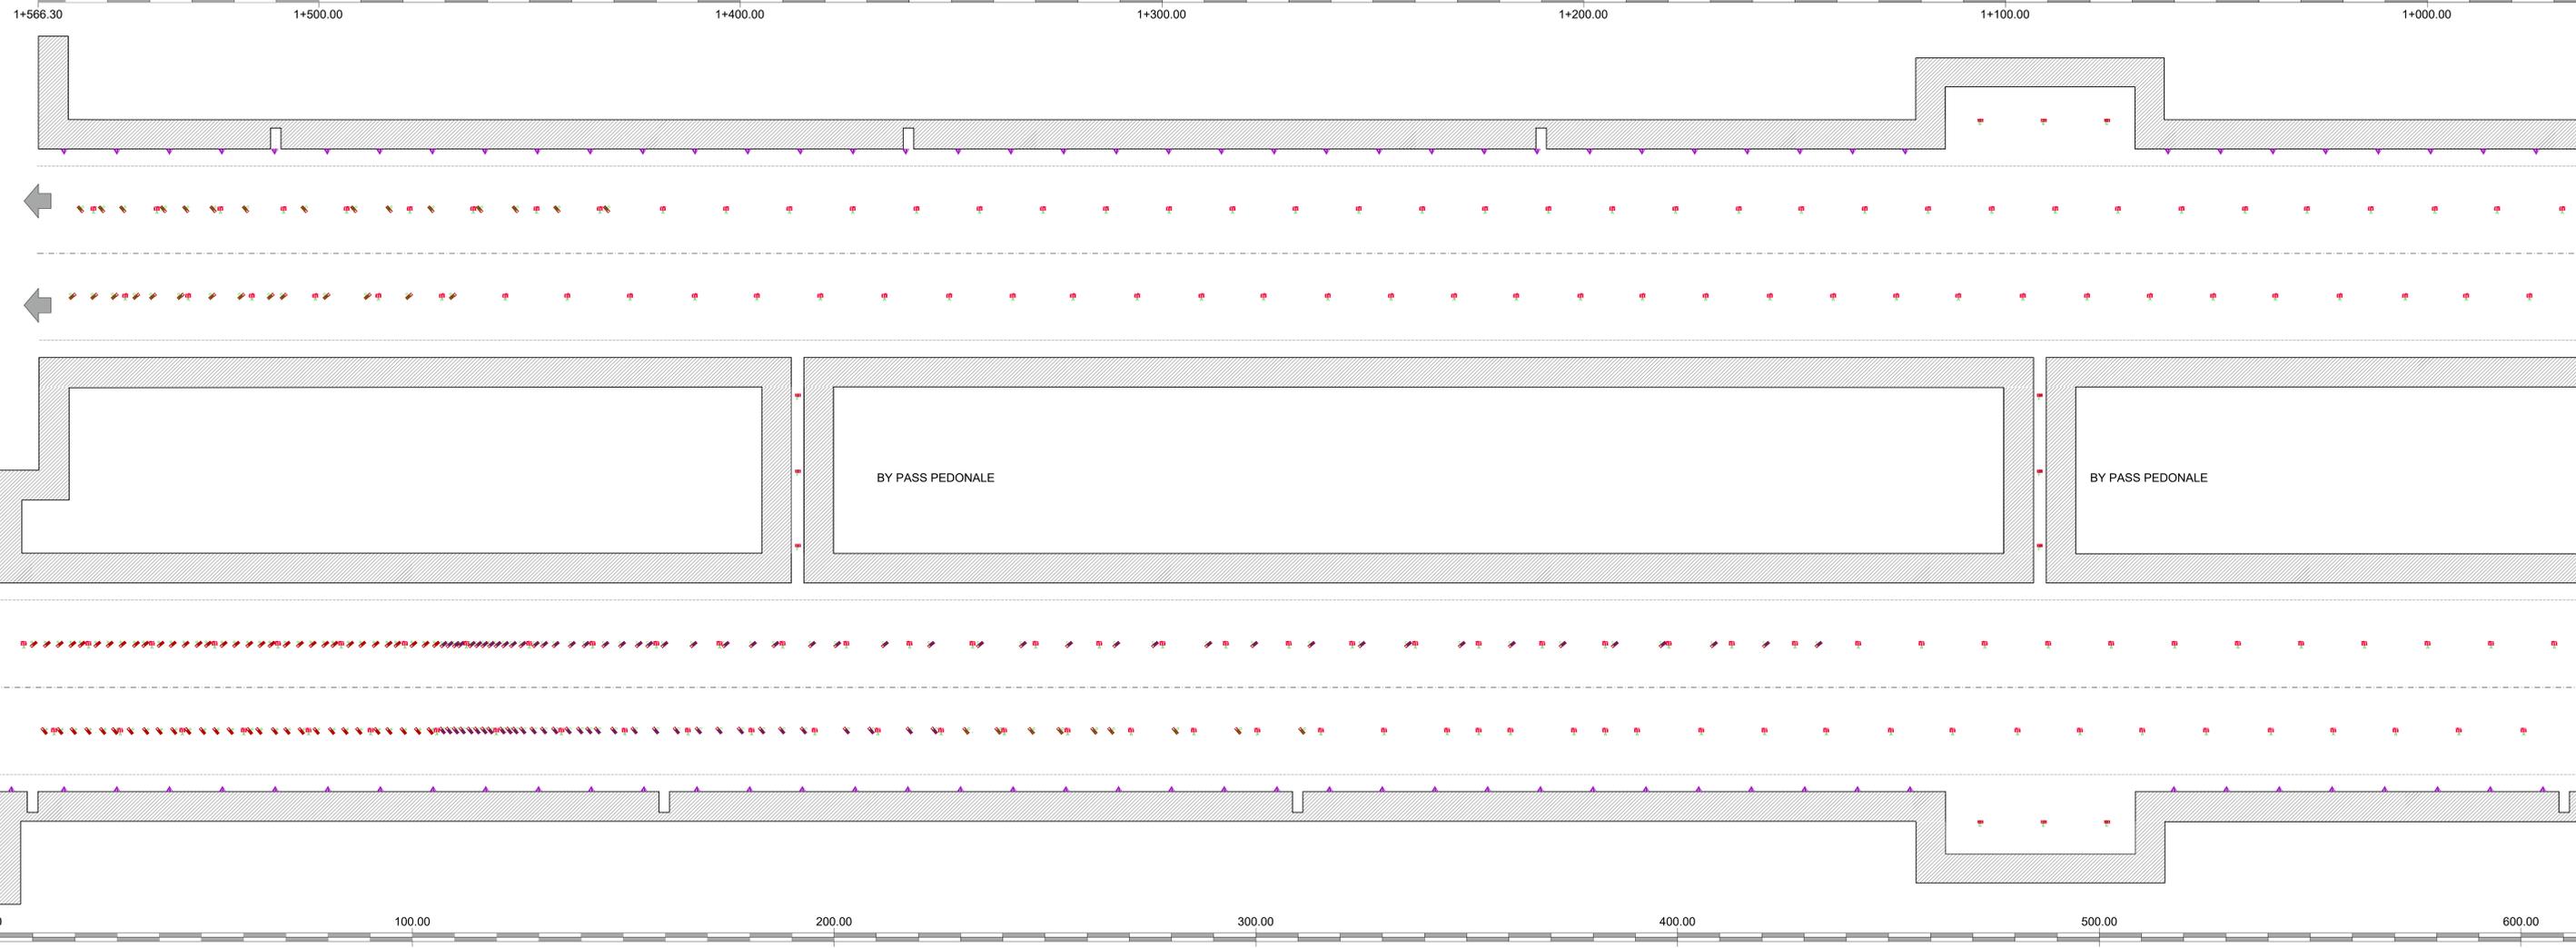

**LEGENDA CORPI ILLUMINANTI**

	PROGETTORI DA GALLERIA IN CONTROLUSSO 20 LED 3000K NPT740 Flat glass 4800 lumen. FISSATI ALLA CANALIZZAZIONE PORTACAVI PER ILLUMINAZIONE PERMANENTE	n. 214	n. 209
	PROGETTORI DA GALLERIA IN CONTROLUSSO 180 LED 7000K NPT740 Flat glass 4800 lumen. FISSATI ALLA CANALIZZAZIONE PORTACAVI PER ILLUMINAZIONE DI RINFORZO	n. 81	n. 81
	PROGETTORI DA GALLERIA IN CONTROLUSSO 80 LED 7000K NPT740 Flat glass 1800 lumen. FISSATI ALLA CANALIZZAZIONE PORTACAVI PER ILLUMINAZIONE DI RINFORZO	n. 82	n. 81
	PROGETTORI DA GALLERIA IN CONTROLUSSO 20 LED 7000K NPT740 Flat glass 4800 lumen. FISSATI ALLA CANALIZZAZIONE PORTACAVI PER ILLUMINAZIONE DI RINFORZO	n. 44	n. 38
	PROGETTORI DA GALLERIA IN CONTROLUSSO 20 LED 3000K NPT740 Flat glass 3100 lumen. FISSATI ALLA CANALIZZAZIONE PORTACAVI PER ILLUMINAZIONE PIZZOLO	n. 6	n. 6
	PROGETTORI DA GALLERIA IN CONTROLUSSO 18 LED 3000K NPT740 Flat glass 1800 lumen. FISSATI ALLA CANALIZZAZIONE PORTACAVI PER ILLUMINAZIONE BYPASS	n. 6	n. 6
	SEGNALATORI DIREZIONALI A LED. PASSO 12,5 M	n. 128	n. 125
		Disegnata	Disegnata
		Convalidata	Convalidata
		Disegnata	Disegnata

**anas** GRUPPO FS ITALIANE  
 Direzione Progettazione e Realizzazione Lavori

S.S. 675 "UMBRO - LAZIALE"  
 Sistema infrastrutturale del collegamento del porto di Civitavecchia con il nodo intermodale di Orte  
 Tratta Monte Romano est - Civitavecchia  
 1° Stralcio Monte Romano est - Tarquinia

PROGETTO DEFINITIVO COD. RM366



PROGETTISTI:  
 Ing. Angelo Tognoli (Progettazione generale)  
 Ing. Andrea Mili (Progettazione)  
 Ing. Andrea Tognoli (Progettazione)  

IMPIANTI TECNOLOGICI GALLERIA MONTE ROMANO  
 IMPIANTO ELETTRICO E ILLUMINAZIONE  
 Impianto elettrico Galleria Monte Romano  
 Pignometria - Tavola 1 di 2

CODICE PROGETTO	NOVE FILE	REVISIONE	SCALA
DPRM0366D2201	P011M01P01A	A	1:500

REV.	DESCRIZIONE	DATA	REDATTO	VERIFICATO	APPROVATO
A	EMISSIONE PD	08/03/2021	E. A. Spadea	L. Rossi	S. Rossi