
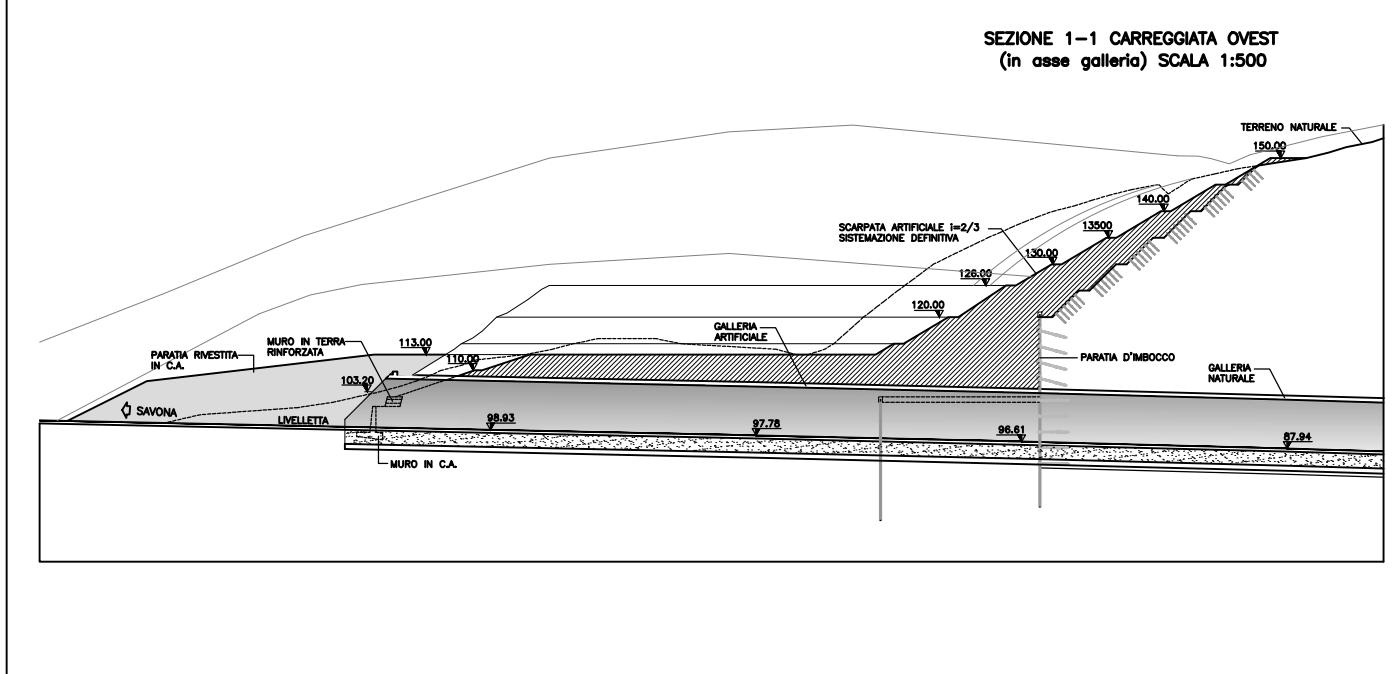
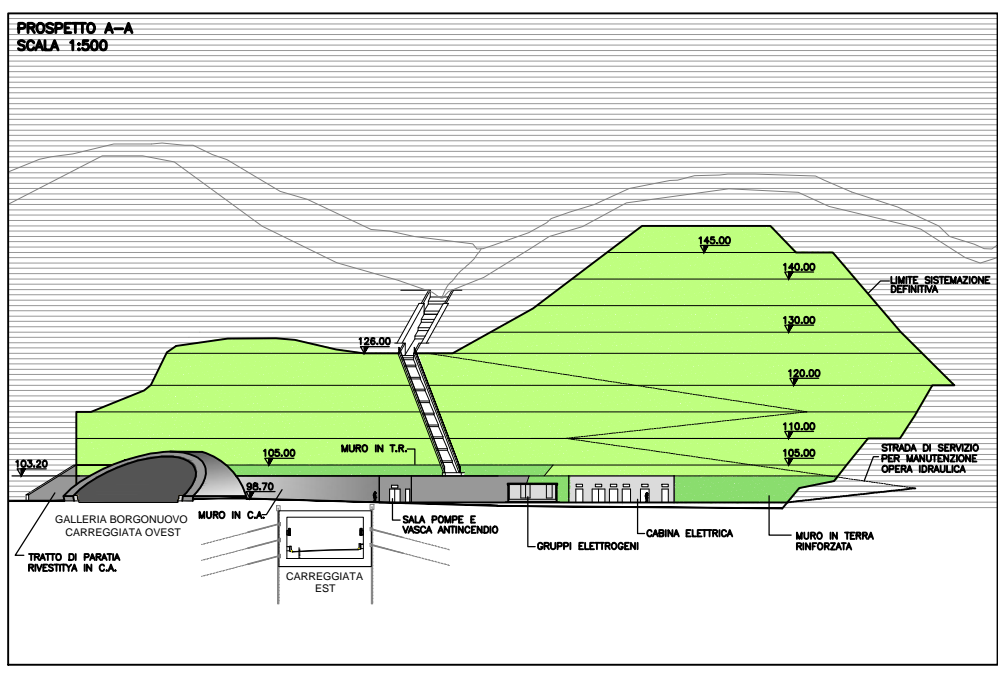
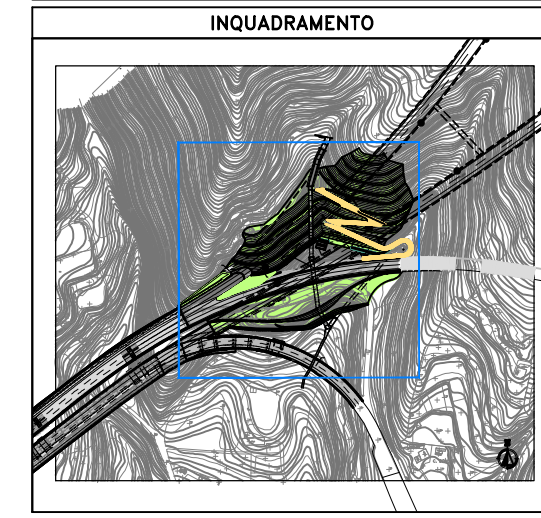
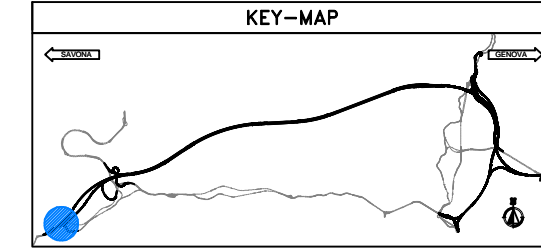


PLANIMETRIA
SCALA 1:500

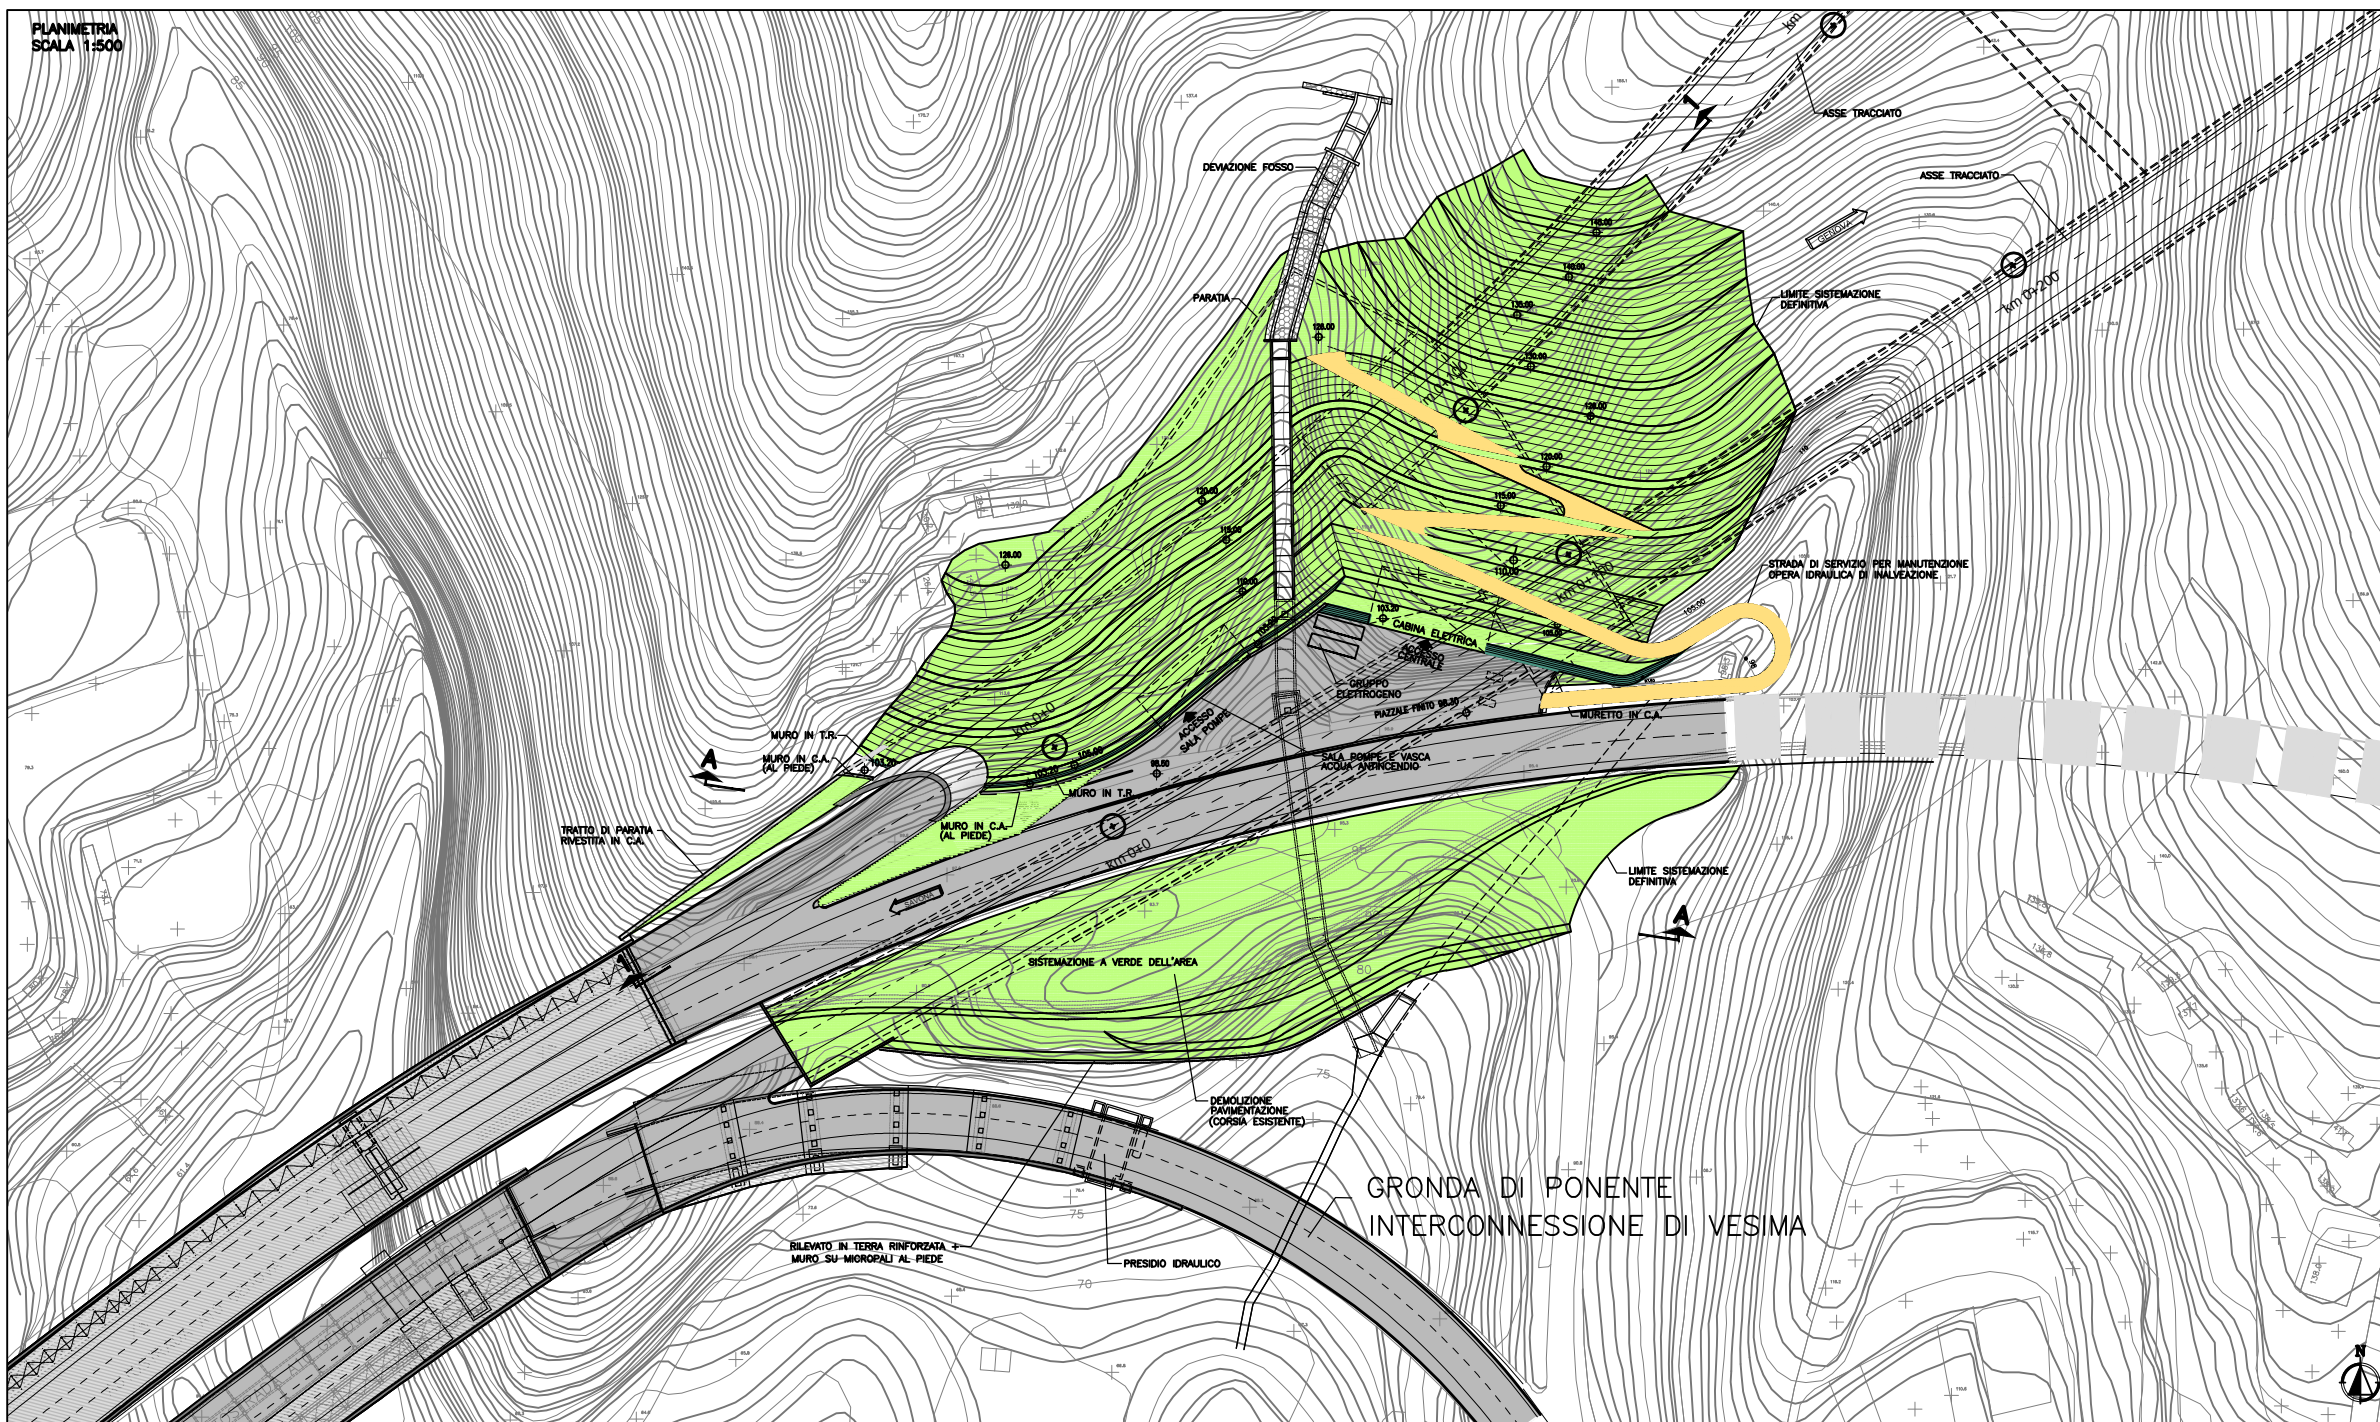

autostrade // per l'italia

NODO STRADALE E AUTOSTRADALE DI GENOVA

Adeguamento del sistema A7 - A10 - A12







PROGETTO DEFINITIVO

GALLERIE NATURALI

GALLERIA BORGONUOVO
Imbocco lato Savona

SISTEMAZIONE DEFINITIVA
PLANIMETRIA, PROSPETTO E SEZIONI

IL RESPONSABILE PROGETTO Ing. Michele Tarditi Ord. Ing. Milano N. 19482 RESPONSABILE OPERA AUT.		IL RESPONSABILE ESECUZIONE Ing. Orlando Marzi Ord. Ing. Padova N. 1148 RESPONSABILE AREA DI PROGETTO CIVILE		IL DIRETTORE TECNICO Ing. Michele Tarditi Ord. Ing. Milano N. 19482 RESPONSABILE PROGETTO OP	
IB.01A		11/07/2011		11/07/2011	
11		11/07/2011		11/07/2011	
11/07/2011		11/07/2011		11/07/2011	
11/07/2011		11/07/2011		11/07/2011	

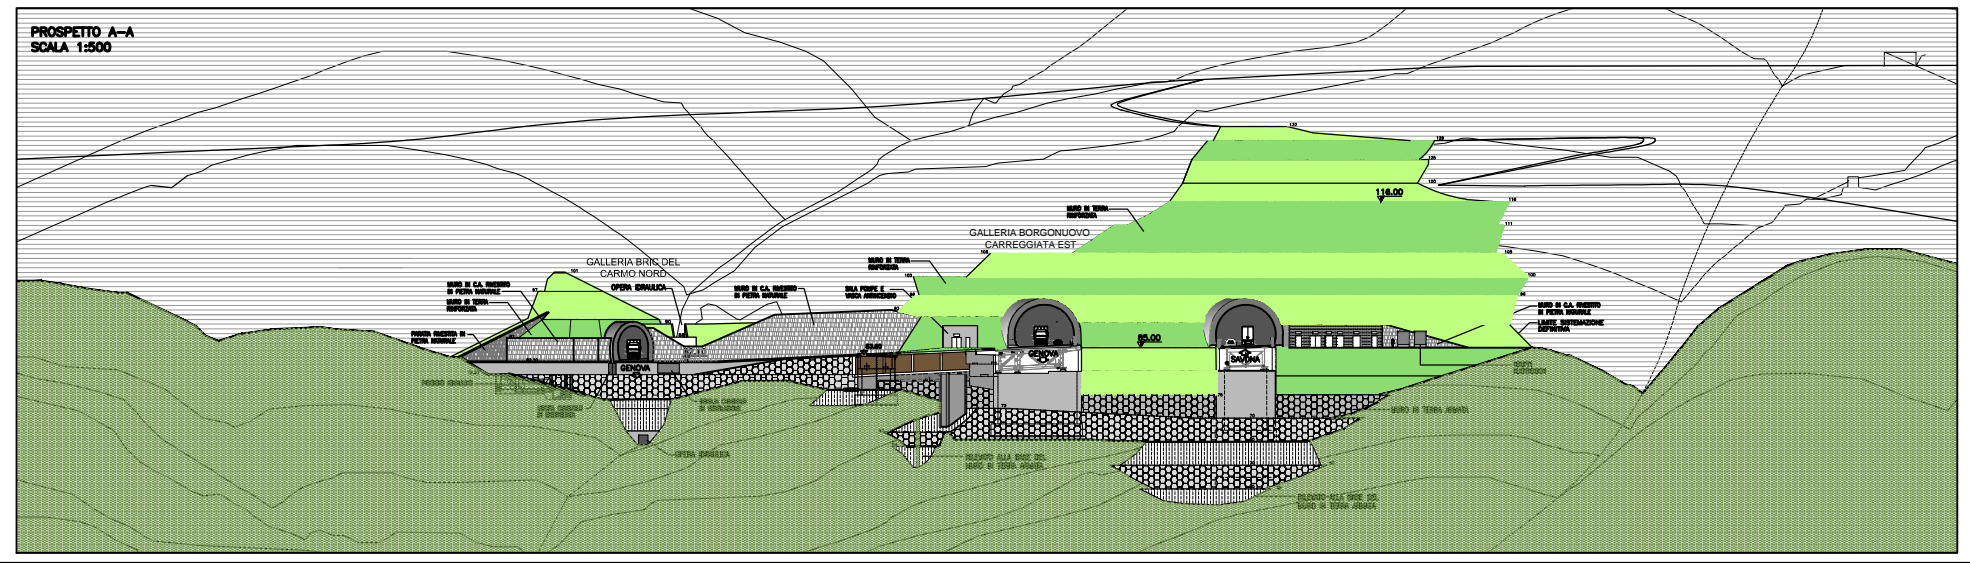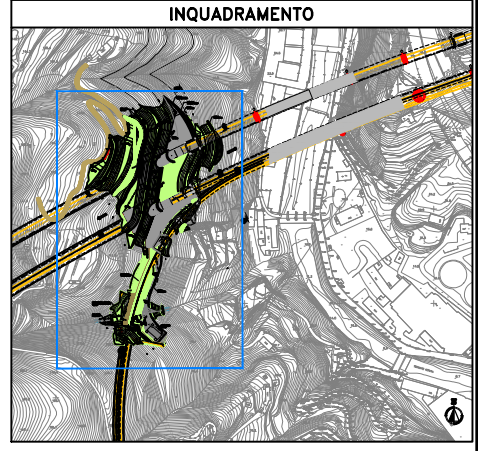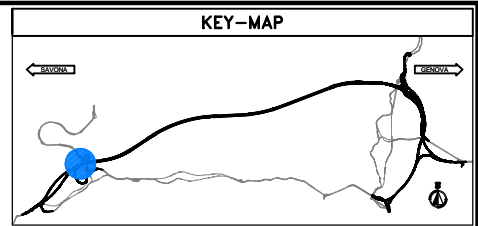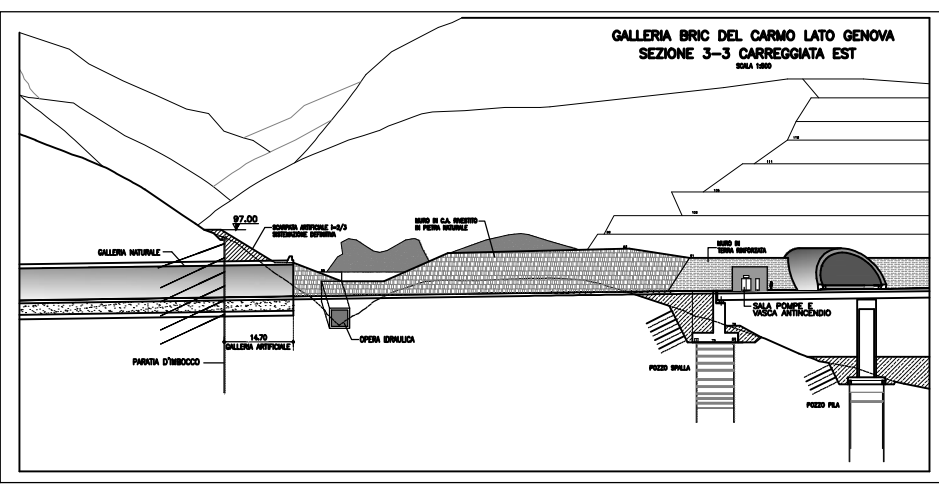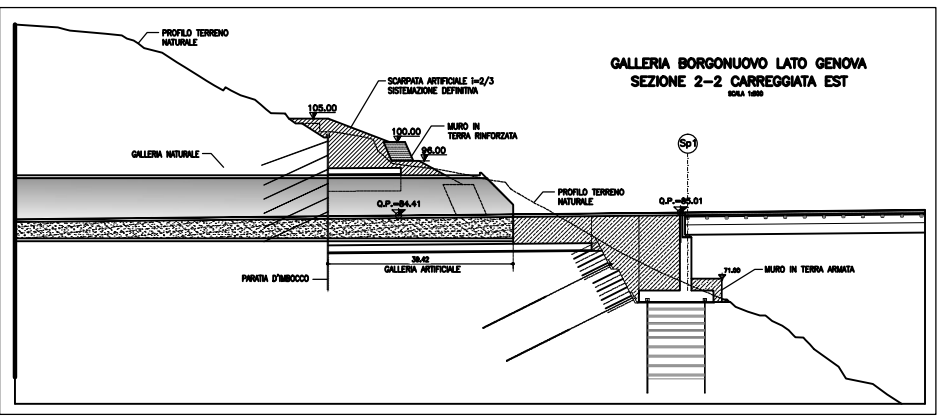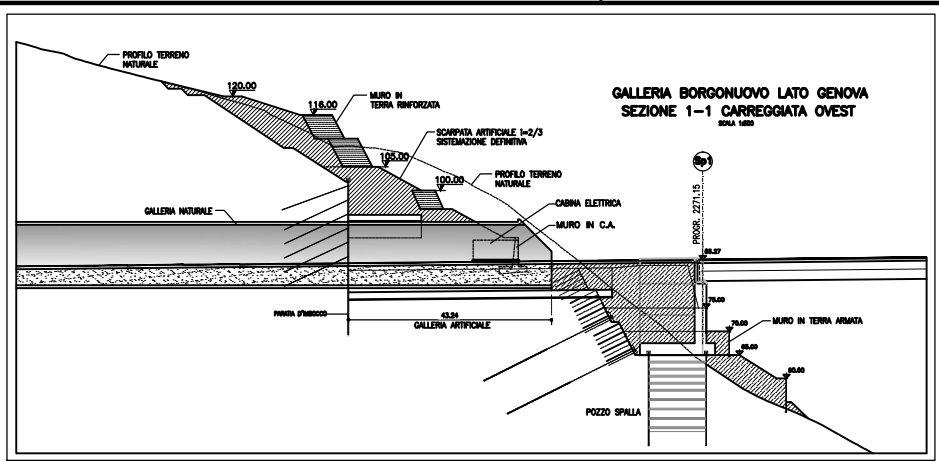

autostrade // per l'Italia






NODO STRADALE E AUTOSTRADALE DI GENOVA
Adeguamento del sistema
A7 - A10 - A12

PROGETTO DEFINITIVO

GALLERIE NATURALI
Inbocco lato Genova (con Bric del Carmo Nord)
SISTEMAZIONE DEFINITIVA
PLANIMETRIA, PROSPETTO E SEZIONI



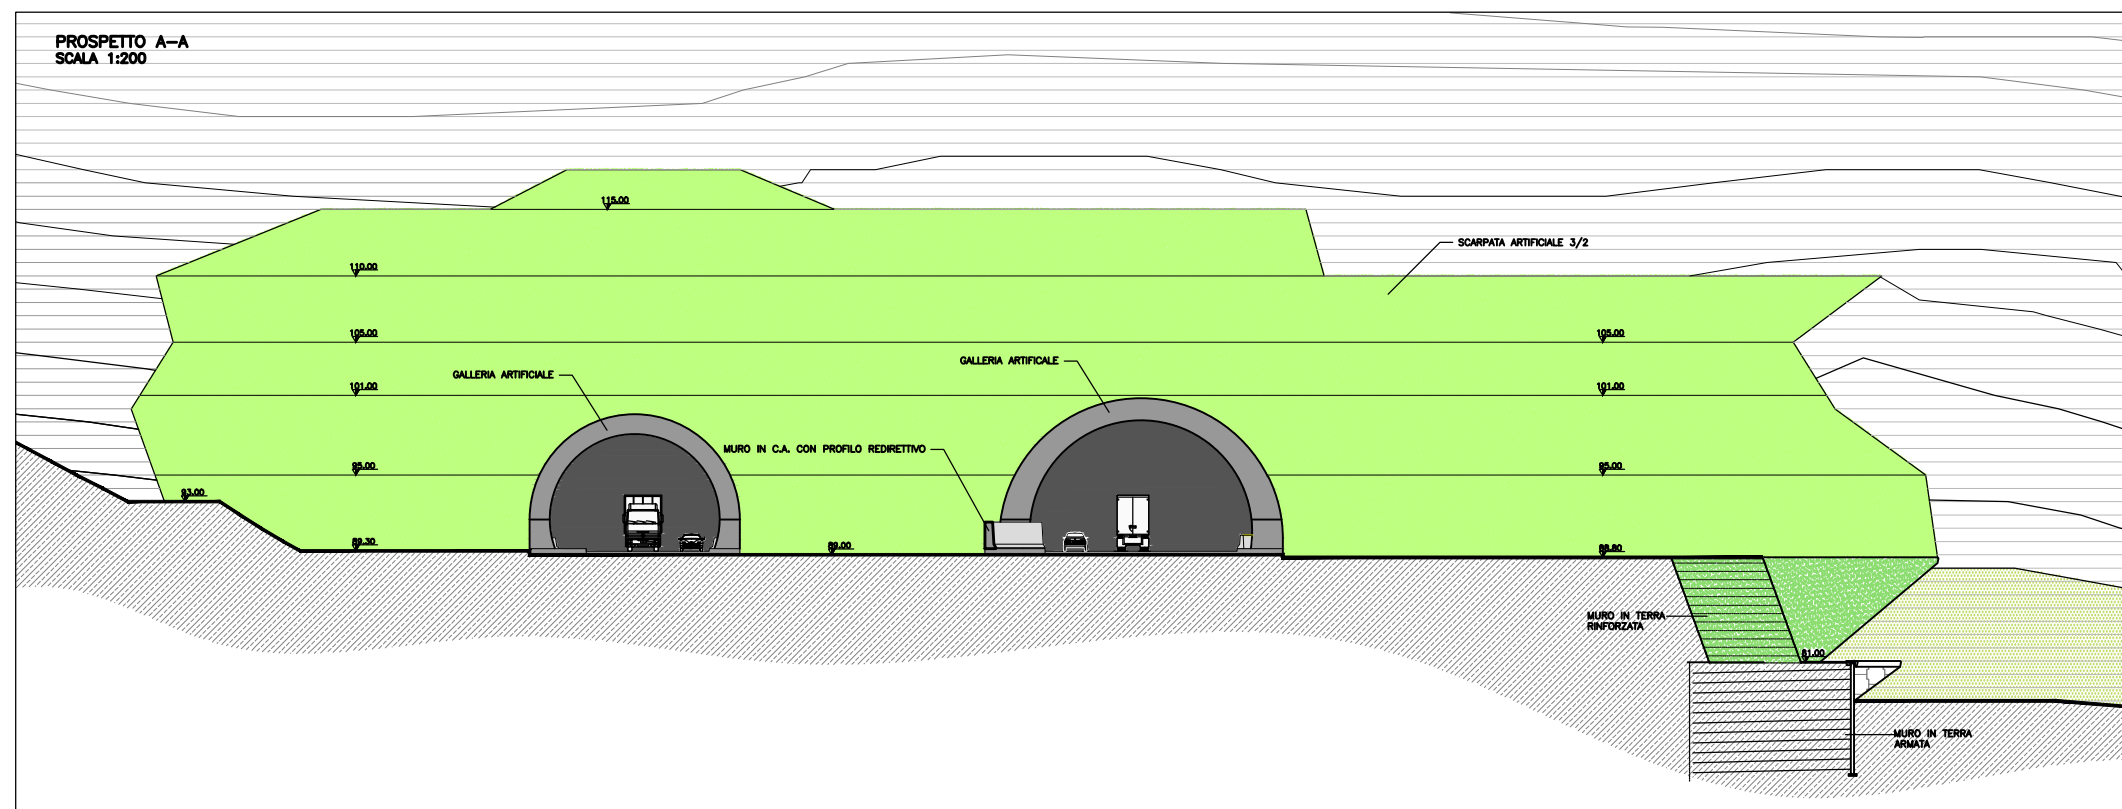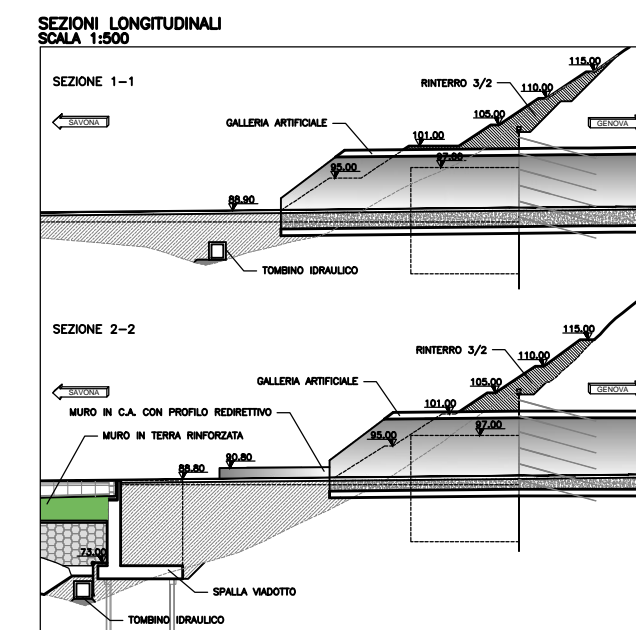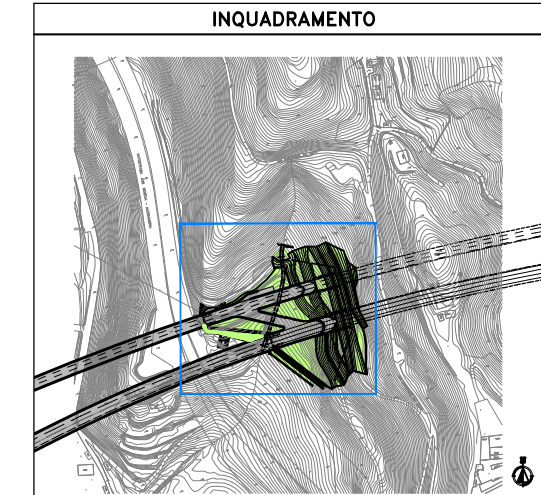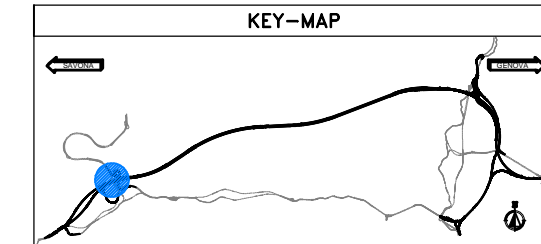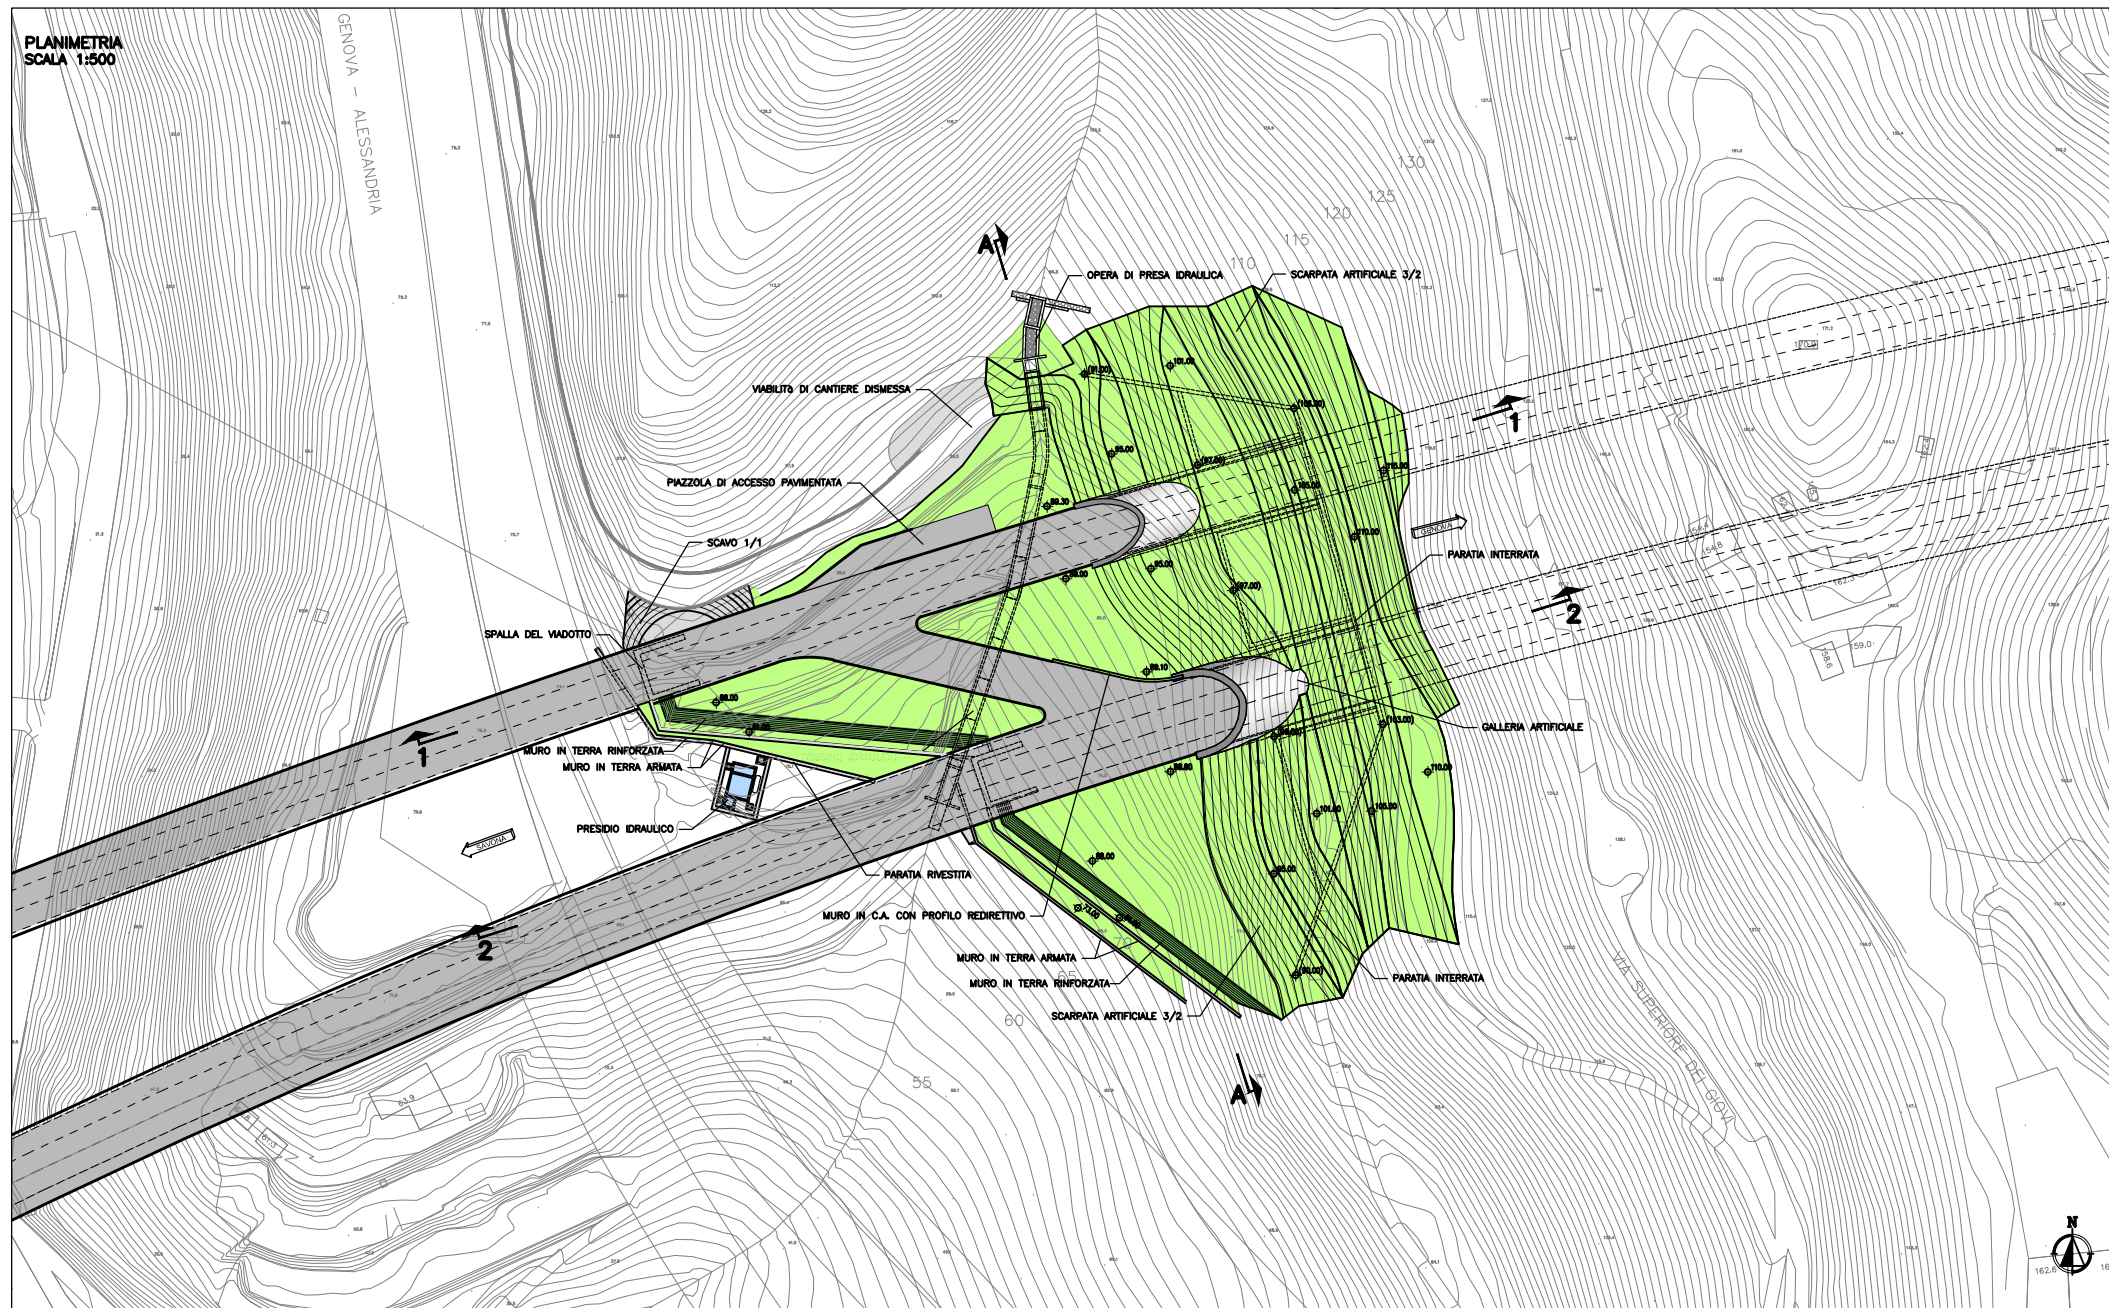

autostrade // per l'Italia

NODO STRADALE E AUTOSTRADALE DI GENOVA

Adeguamento del sistema A7 - A10 - A12








PROGETTO DEFINITIVO

GALLERIE NATURALI

GALLERIA VOLTRI
Imbocco lato Savona

SISTEMAZIONE DEFINITIVA
PLANIMETRIA, PROSPETTO E SEZIONI

RESPONSABILE PROGETTO Ing. Michele Turchi Dir. Ing. Marco G. 1988 RESPONSABILE AREA DI PROGETTO		RESPONSABILE VERIFICA Ing. Orlando Turchi Dir. Ing. Marco G. 1988 RESPONSABILE AREA DI PROGETTO		RESPONSABILE STUDIO Ing. Michele Turchi Dir. Ing. Marco G. 1988 RESPONSABILE FORNIRE	
IB.03A	05	11/07/12	16/04/11	FEBBRAIO 2011	APRILE 2011
ING. ALBERTO BAIARDI		ING. GIULIO PASTOR		ING. GIULIO PASTOR	

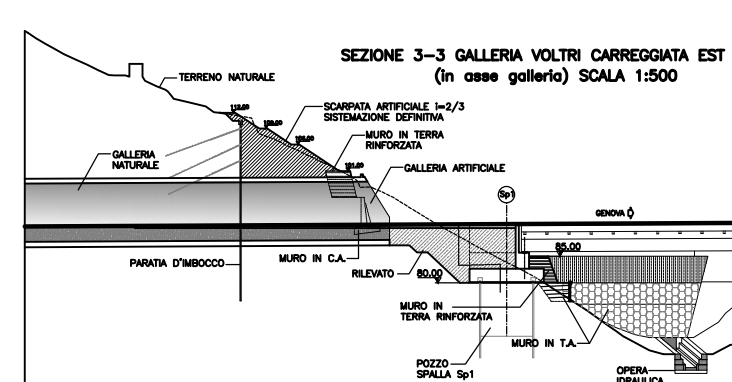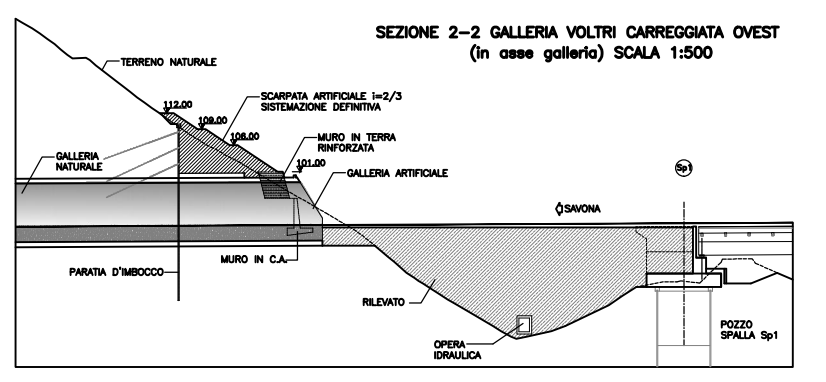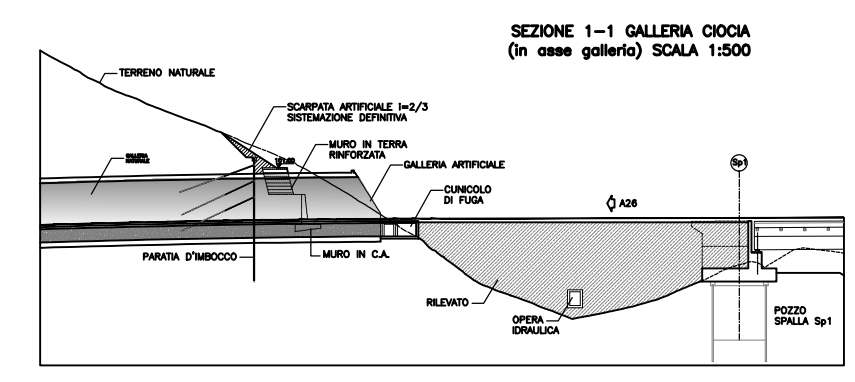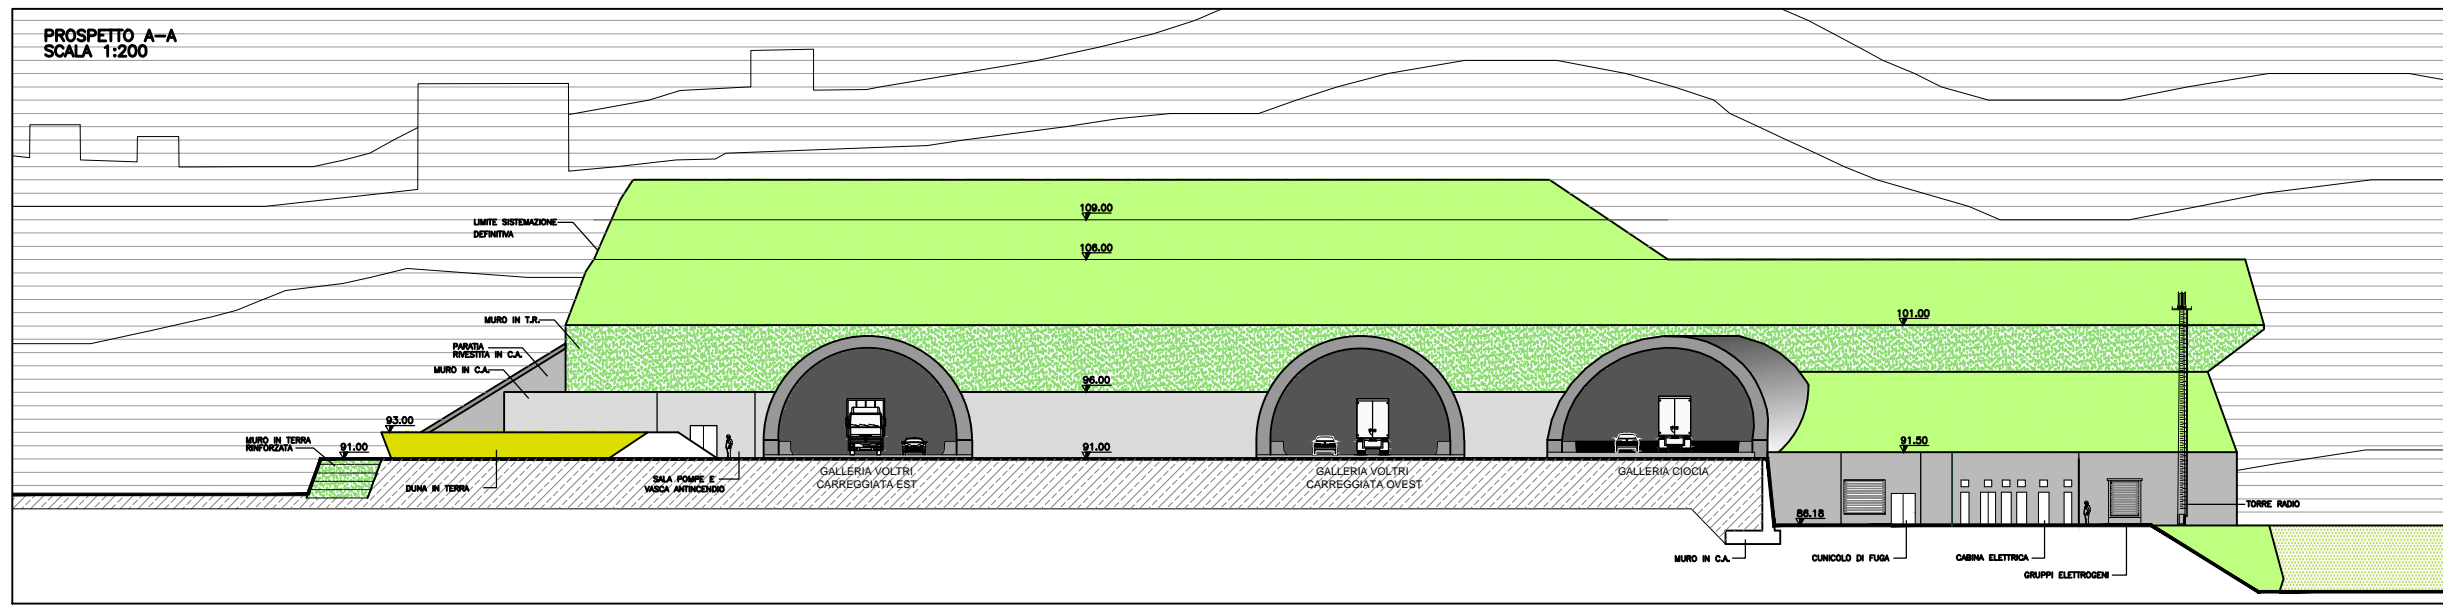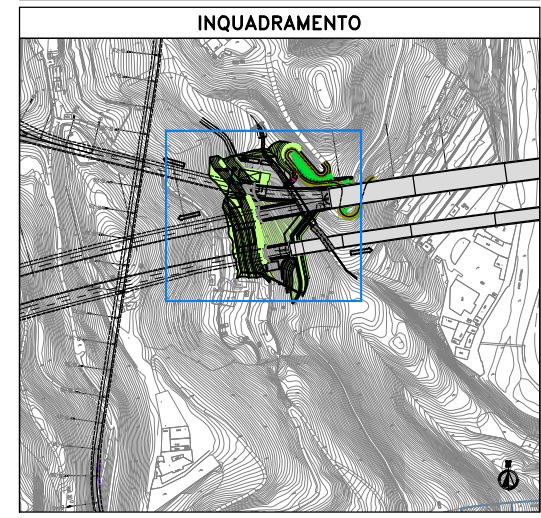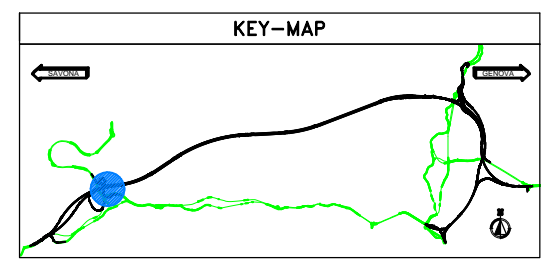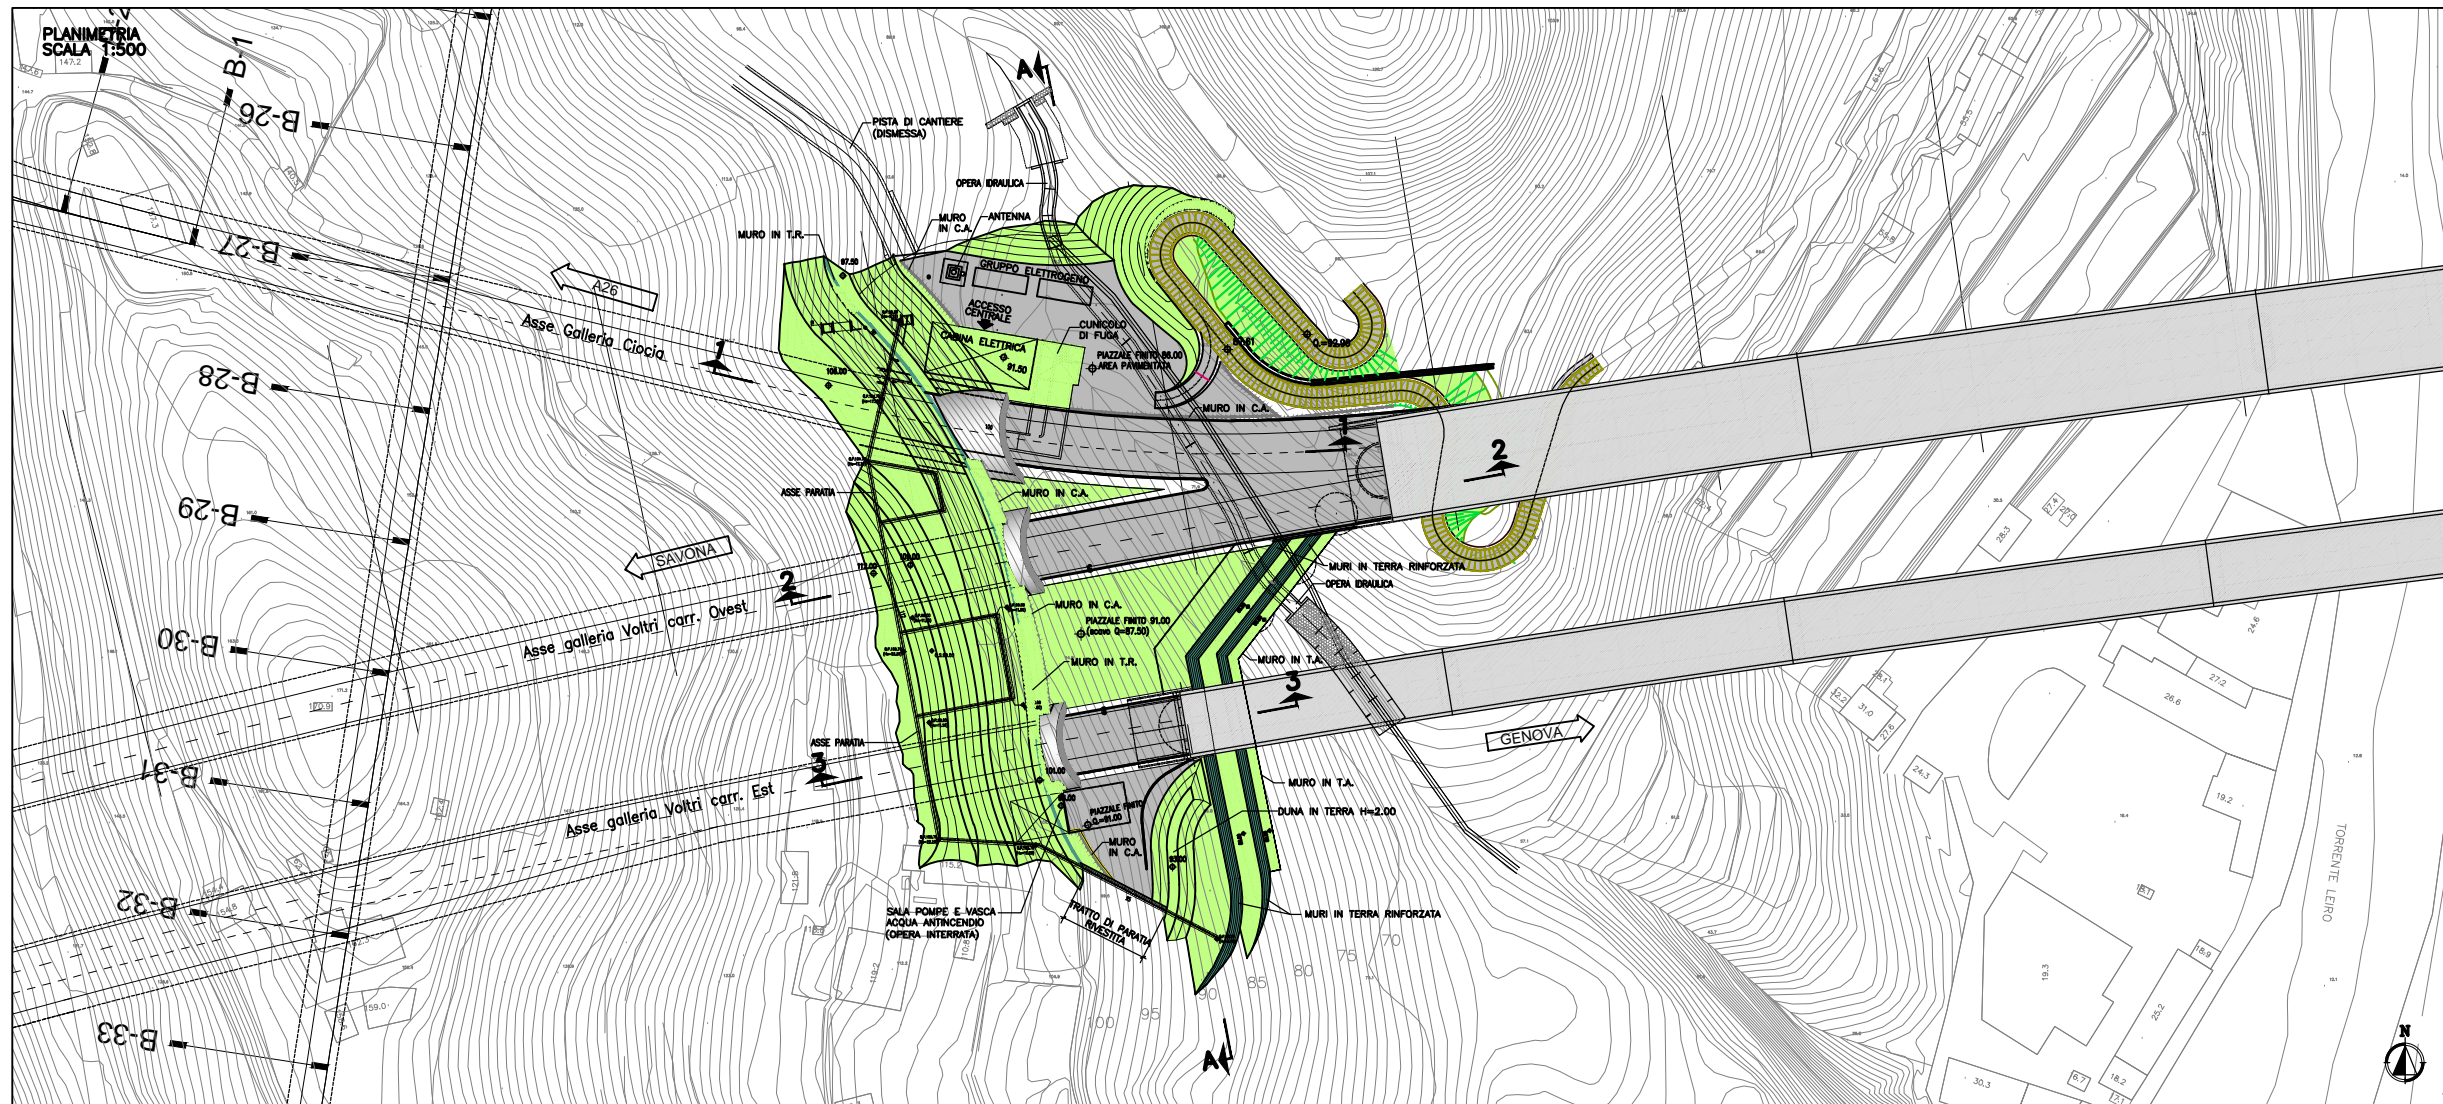

autostrade // per l'Italia

NODO STRADALE E AUTOSTRADALE DI GENOVA

Adeguamento del sistema

A7 - A10 - A12

PROGETTO DEFINITIVO


GALLERIE NATURALI

GALLERIA VOLTRI
Imbocco lato Genova (con Cioia lato Genova)


SISTEMAZIONE DEFINITIVA
PLANIMETRIA, PROSPETTO E SEZIONI

PROGETTO DEFINITIVO IB.03B 07		11/07/2010 12/04/2011 12/01/2011 12/01/2011 12/01/2011		FEBBRAIO 2011 WARE	
PROGETTO DEFINITIVO Ing. Michele Tardelli C.A. Ing. Marco R. 1948 RESPONSABILE AREA DI PROGETTO GENOVA		


PLANIMETRIA
SCALA 1:500

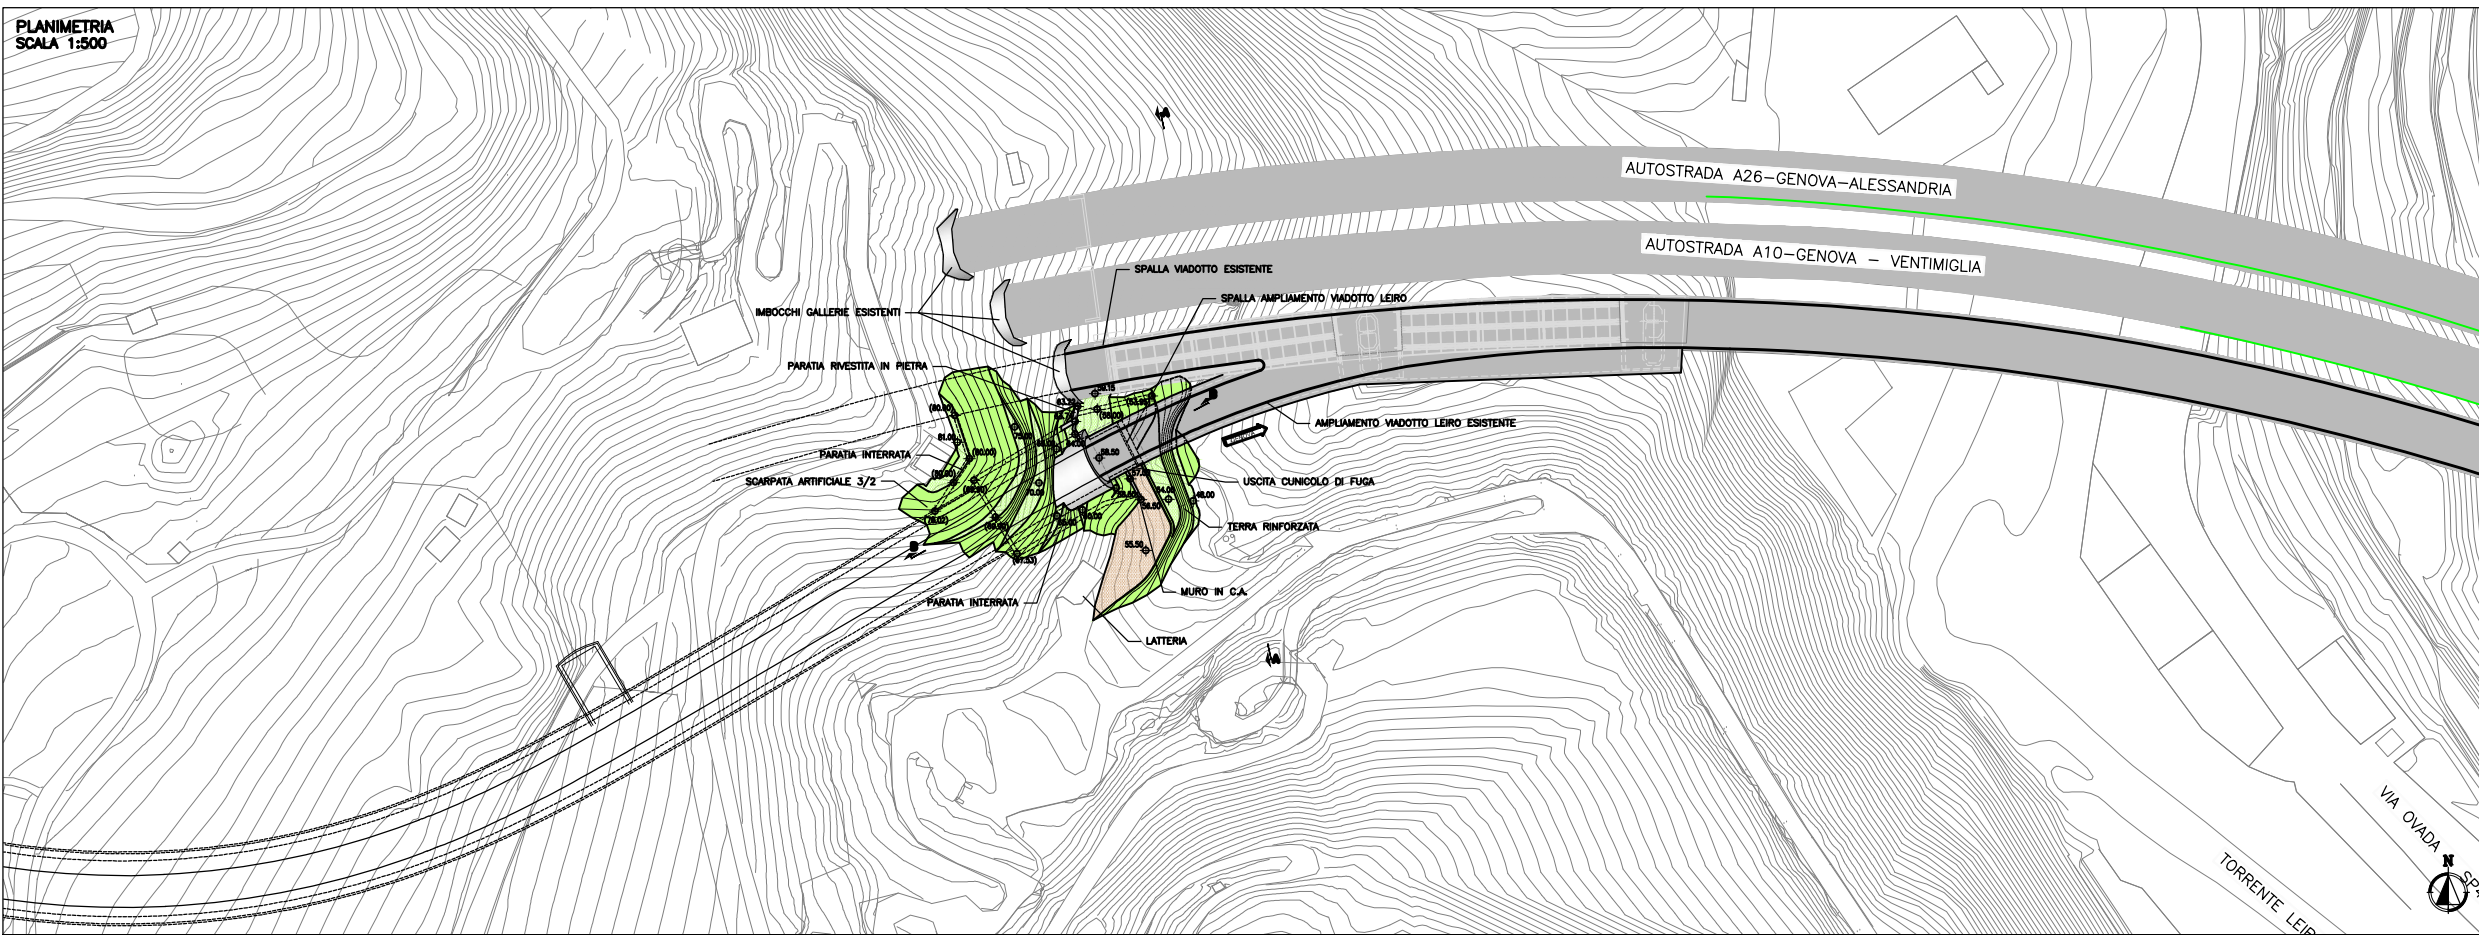


KEY-MAP

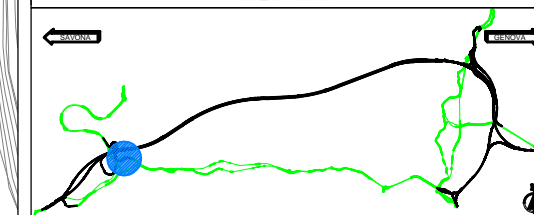


INQUADRAMENTO

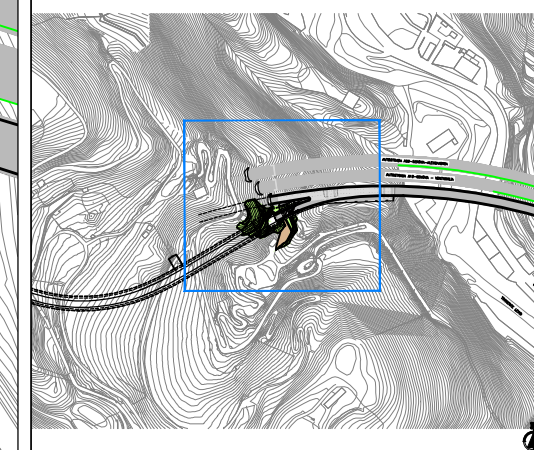

PROSPETTO A-A
SCALA 1:200

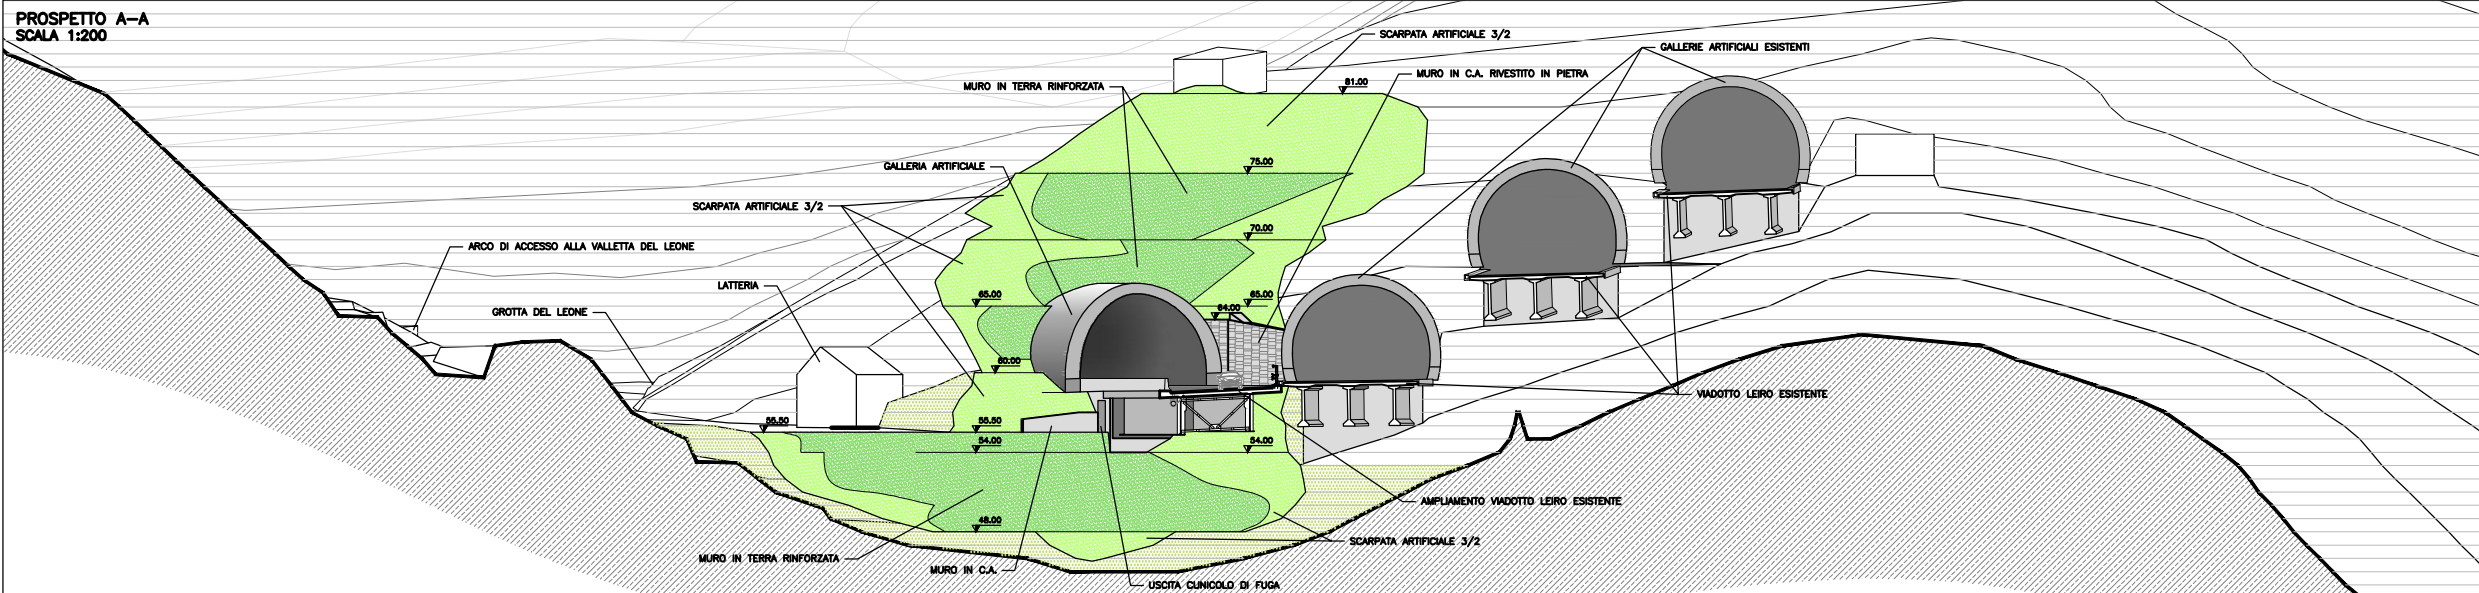

PROFILO LONGITUDINALE B-B
SCALA 1:200

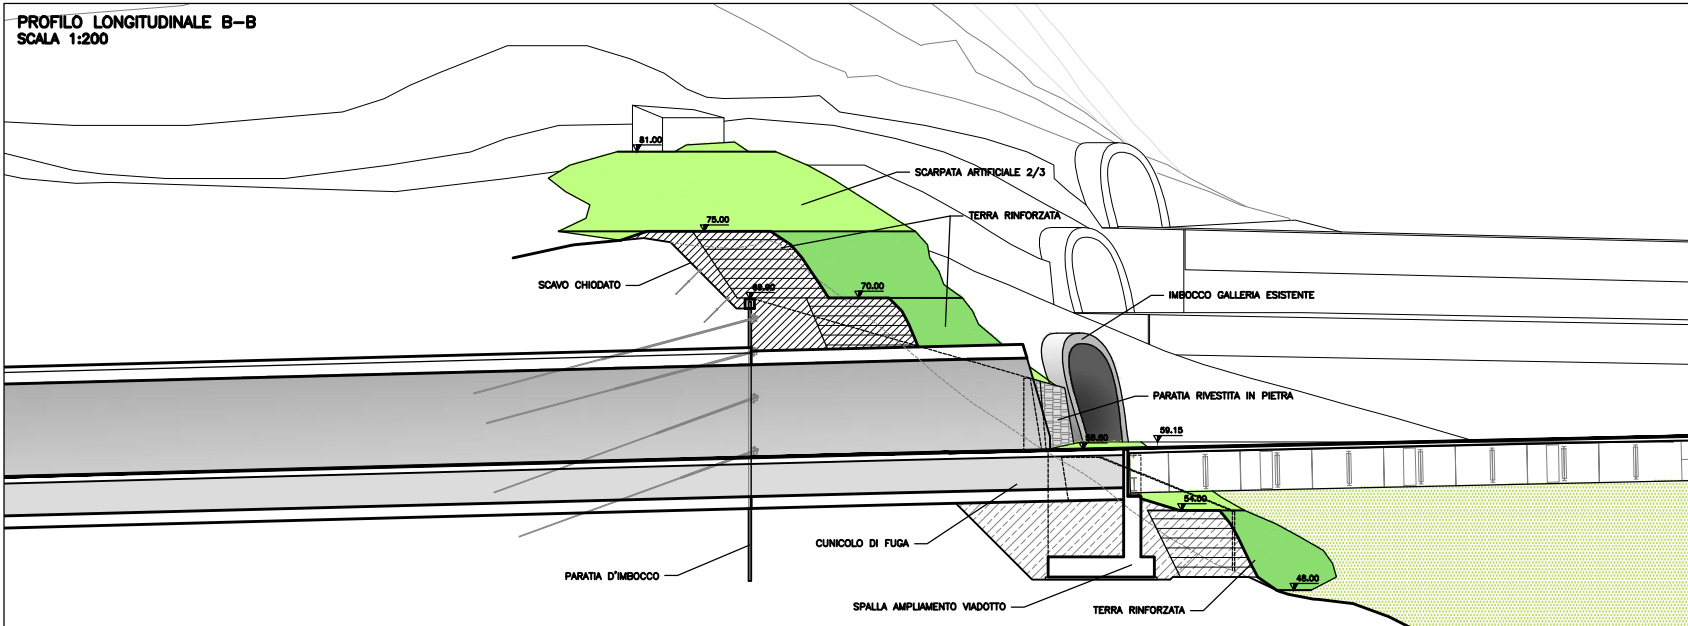

autostrade // per l'italia

NODO STRADALE E AUTOSTRADALE DI GENOVA

**Adeguamento del sistema
A7 - A10 - A12**

PROGETTO DEFINITIVO

GALLERIE NATURALI

GALLERIA DELLE GRAZIE
Imbocco lato Sud

SISTEMAZIONE DEFINITIVA
PLANIMETRIA, PROSPETTO E SEZIONI

PROGETTO A CURA DI		REVISIONI 11/07/1204		DATA MAGGIO 2011	
