




Comune di Gavorrano  
Provincia di Grosseto  
Regione Toscana

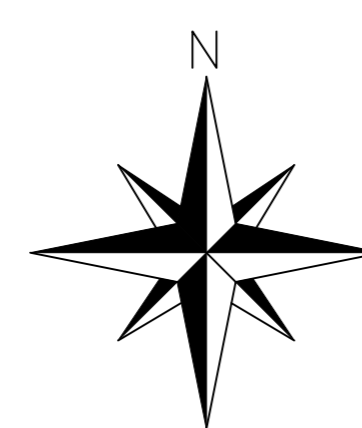

### LEGENDA


	Confini Catastali		servizi igienici - wc
	Recinzione Perimetrale		Viabilità Comunale Esistente
	Cancello di Ingresso al Cantiere		Area stoccaggio Rifiuti di cantiere
	Viabilità interna di cantiere		Area stoccaggio materiali ed inseguitori
	Area Stoccaggio strutture		Area stoccaggio pannelli
	baracca		opere preparatorie per la mitigazione

Fascia di tutela dei corsi d'acqua (10 m) prevista dall'art. 3 comma 1 della L.R. 41/2018

#### NOTE:

- 1- Nelle Aree che interessano le pertinenze del "Fosso del Sugherello" e del "Fosso San Giovanni" il posizionamento delle opere di mitigazione (ginestra, olivo, lentisco) saranno posizionati ad una distanza non inferiore ai 4,00 metri dal Ciglio di sponda e/o piede dell'Argine se materializzato;
- 2- Nelle Aree che interessano le pertinenze del "Fosso del Sugherello" e del "Fosso San Giovanni" il posizionamento della recinzione ed i pali di sostegno degli impianti di videosorveglianza ed illuminazione saranno posizionati ad una distanza non inferiore ai 4,00 metri dal Ciglio di sponda e/o piede dell'Argine se materializzato. In particolare saranno posizionati nella fascia 4,00 e 10,00 metri dal corso d'acqua avendo l'accortezza di utilizzare pali semplicemente infissi nel terreno (privi di cordoli o plinti di fondazione) con recinzione avente rete metallica a maglia sciolta (vedi Recinzione TIPO 2 nell'Elaborato GAV20\_022400\_IMP\_D).

INQUADRAMENTO IMPIANTO FOTOVOLTAICO SU STRALCIO C.T.R. - scala 1:2.000

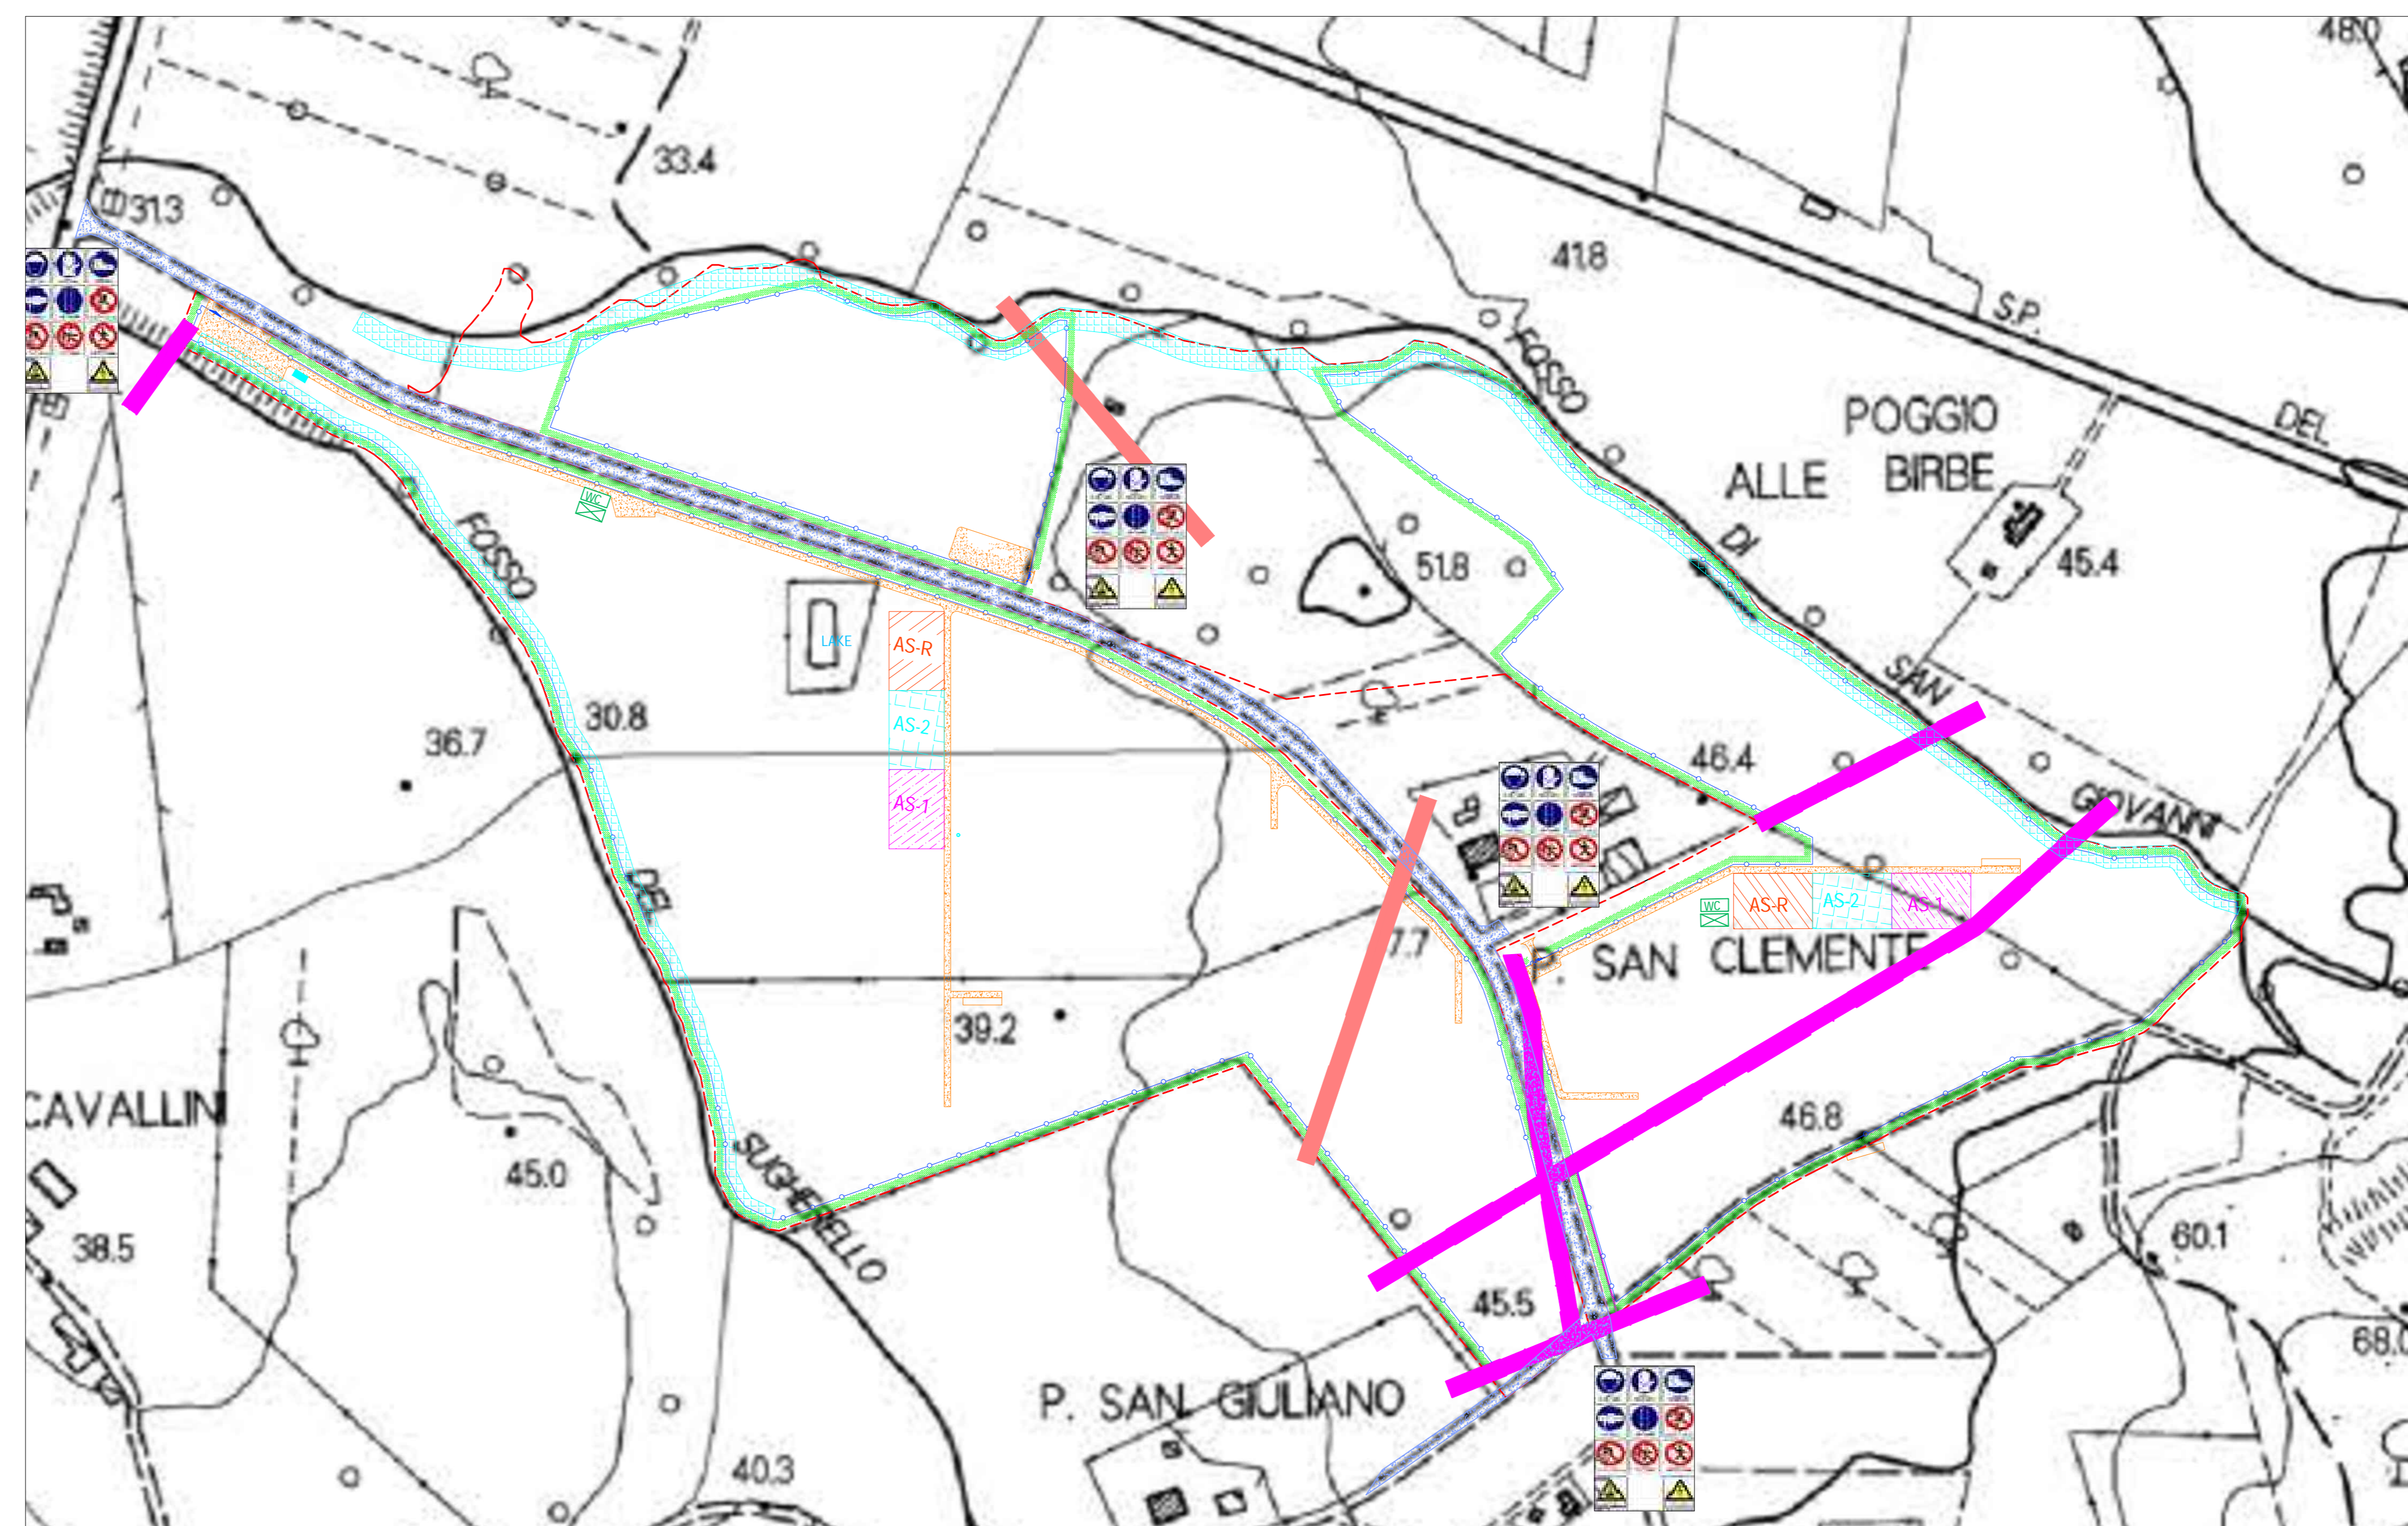

<b>COMUNE DI GAVORRANO</b>	
<b>REALIZZAZIONE DI UN IMPIANTO SOLARE FOTOVOLTAICO E DELLE OPERE DI CONNESSIONE ALLA RETE DELLA POTENZA DI PICCO PARI A 14.963,52 kW COLLEGATO AD UN PIANO AGRONOMIC PER L'UTILIZZO A SCOPO AGRICOLO DELL'AREA</b>	
Denominazione Impianto: <b>IMPIANTO GAVORRANO 1</b>	
Ubicazione: <b>Comune di Gavorrano (GR) Località Strada Comunale Poggio al Fabbro</b>	
ELABORATO 020803_IMP_D	LAY OUT CANTIERE - OPERE PROVVISORIALI -
Cod. Doc. GAV20_020803_IMP_D	
	Project - Commissioning - Consulting Montedison Strada 9 50139 Grosseto (GR)
Richiedente:	<b>GAVORRANO S.r.l.</b> Piazza Walter Vegeto, 8 50100 Grosseto P.IVA 0204530218 ITALY
Data: 15/11/2021 Data: 15/11/2021	Data: 15/11/2021 Data: 15/11/2021
Data: 15/11/2021 Data: 15/11/2021	Data: 15/11/2021 Data: 15/11/2021
Il Tecnico: Dott. Ing. Luca Ferretti Pompa (iscritto al n. A344 dell'Albo dell'Ordine degli Ingegneri della Provincia di Fermo)	
<b>GAVORRANO S.r.l.</b> Piazza Walter Vegeto, 8 - 50100 Grosseto (GR) P.IVA 0204530218	