




Comune di Gavorrano  
Provincia di Grosseto  
Regione Toscana

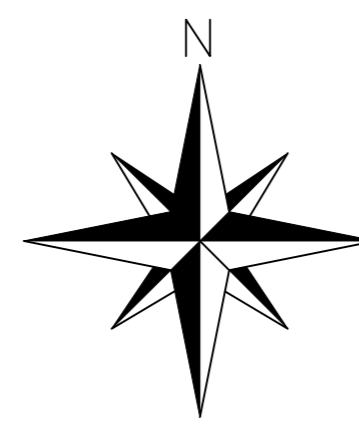


### LEGENDA

	Cabina di Utente		Fascia di Rispetto Linee Elettriche
	Control di Consegna		Confini Catastali
	Control Room		Recinzione Perimetrale
	Stringa di moduli da 52 elementi		Mitigazione Perimetrale
	Stringa di moduli da 26 elementi		SC-3-11 Cancelli di Ingresso Automatico
	Fascia di Rispetto Linee Telefoniche		Viabilità Impianto FV di Nuova Realizzazione
	Palo Metallico con Illuminazione e Videosorveglianza		Power Station
	Fascia di tutela dei corsi d'acqua (10 m) prevista dall'art. 3 comma 1 della L.R. 41/2018		

#### NOTE:

- 1- Nelle Aree che interessano le pertinenze del "Fosso del Sugherello" e del "Fosso San Giovanni" il posizionamento delle opere di mitigazione (ginestra, olivo, lentisco) saranno posizionati ad una distanza non inferiore ai 4,00 metri dal Ciglio di sponda e/o piede dell'Argine se materializzato;
- 2- Nelle Aree che interessano le pertinenze del "Fosso del Sugherello" e del "Fosso San Giovanni" il posizionamento della recinzione ed i pali di sostegno degli impianti di videosorveglianza ed illuminazione saranno posizionati ad una distanza non inferiore ai 4,00 metri dal Ciglio di sponda e/o piede dell'Argine se materializzato. In particolare saranno posizionati nella fascia 4,00 e 10,00 metri dal corso d'acqua avendo l'accortezza di utilizzare pali semplicemente infissi nel terreno (privi di cordoli o plinti di fondazione) con recinzione avente rete metallica a maglia sciolta (vedi Recinzione TIPO 2 nell'Elaborato GAV20\_022400\_IMP\_D).

INQUADRAMENTO IMPIANTO FOTOVOLTAICO SU STRALCIO C.T.R. - scala 1:2.000

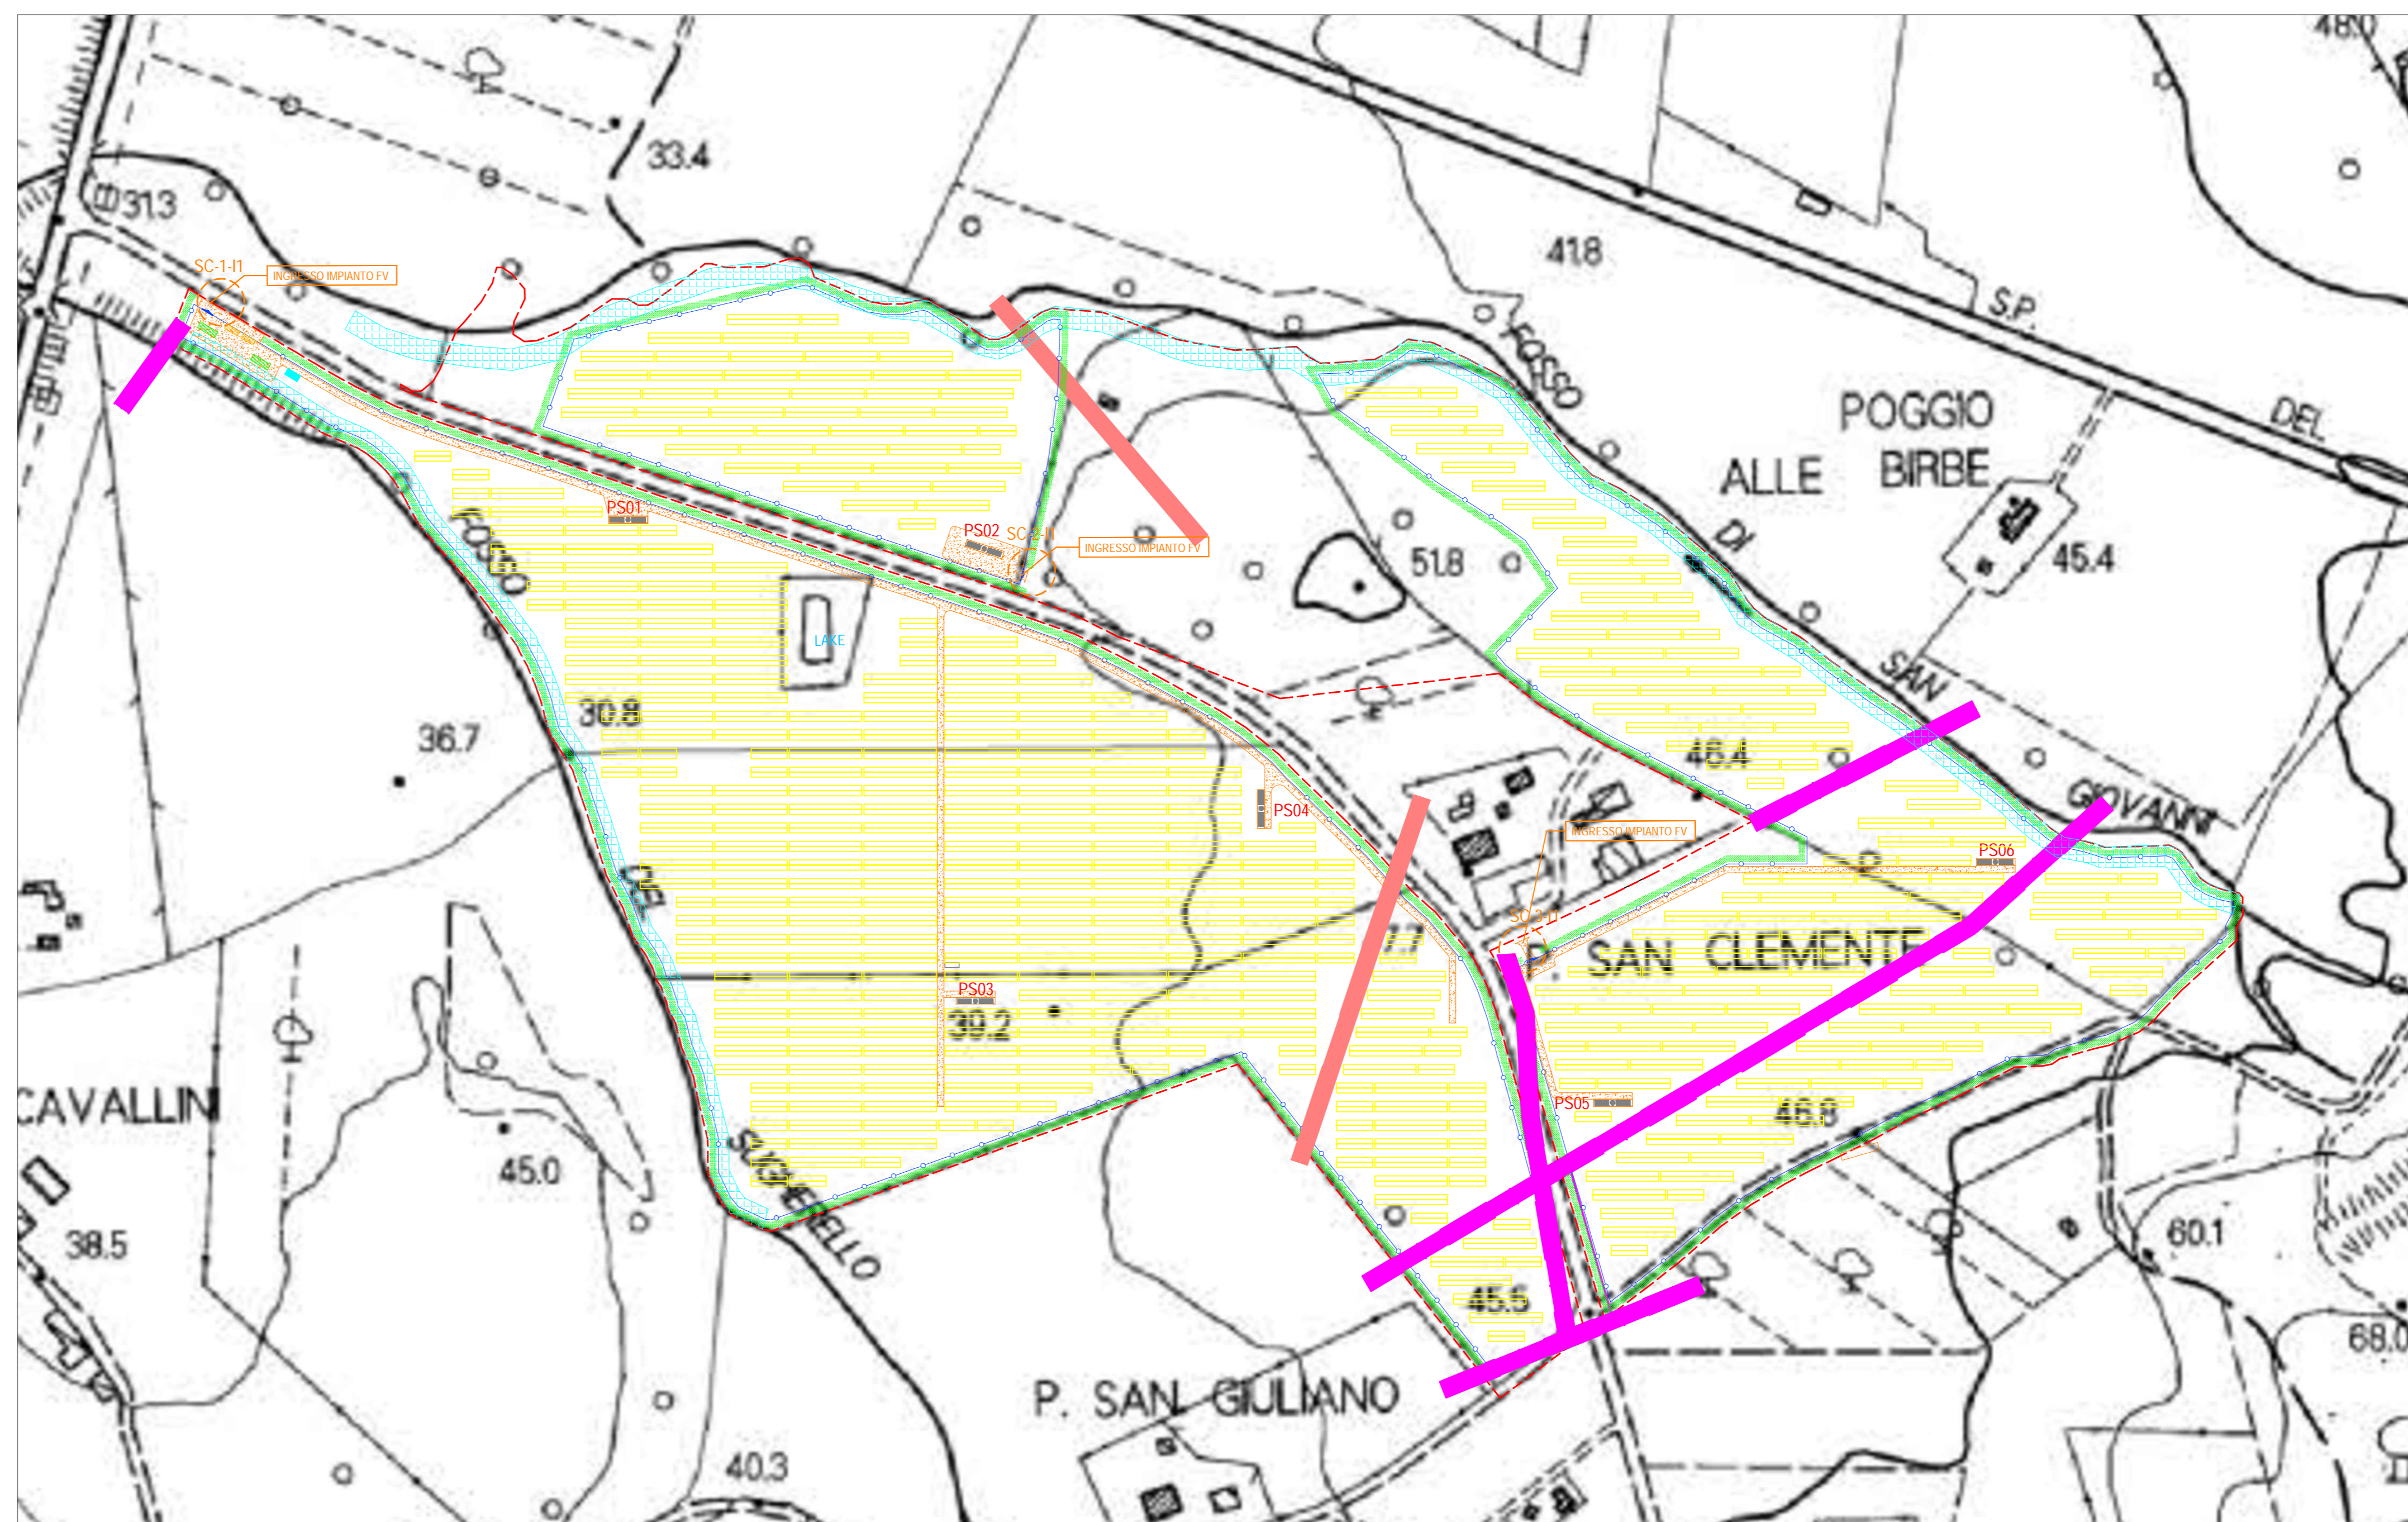

<b>COMUNE DI GAVORRANO</b>																															
<b>REALIZZAZIONE DI UN IMPIANTO SOLARE FOTOVOLTAICO E DELLE OPERE DI CONNESSIONE ALLA RETE DELLA POTENZA DI PICCO PARI A 14.963,52 KW COLLEGATO AD UN PIANO AGRONOMO PER L'UTILIZZO A SCOPO AGRICOLO DELL'AREA</b>																															
Denominazione Impianto: <b>IMPIANTO GAVORRANO 1</b>																															
Ubicazione: <b>Comune di Gavorrano (GR) Località Strada Comunale Poggio al Fabbro</b>																															
ELABORATO <b>021701_IMP_D</b>	LAY OUT IMPIANTO SU C.T.R.																														
Cod. Doc. GAV20_021701_IMP_D																															
	Project - Commissioning - Consulting Mangiali Incassati S.p.A. Strada 1, B.I. 2, Ap. 88 50130 Biadene Chiana (SI) P.IVA 02014530216																														
Richiedente: <b>GAVORRANO S.r.l.</b> Piazza Walter Von Vogelsiede, 8 50100 Biadene Chiana Provincia di Grosseto P.IVA 02014530216 ITALY	Tecnici: Dott. Ing. Luca Ferracuti Pompa iscritto al n. 4344 dell'Albo degli Ingegneri della Provincia di Fermo																														
<table border="1"> <thead> <tr> <th>Revisione</th> <th>Data</th> <th>Descrizione</th> <th>Redatto</th> <th>Approvato</th> <th>Autorizzato</th> </tr> </thead> <tbody> <tr> <td>01</td> <td>01/10/2020</td> <td>Progetto Definitivo</td> <td>F.P.L.</td> <td>F.P.L.</td> <td>F.P.L.</td> </tr> <tr> <td>02</td> <td>15/11/2021</td> <td>Revisione</td> <td>F.P.L.</td> <td>F.P.L.</td> <td>F.P.L.</td> </tr> <tr> <td>03</td> <td></td> <td></td> <td></td> <td></td> <td></td> </tr> <tr> <td>04</td> <td></td> <td></td> <td></td> <td></td> <td></td> </tr> </tbody> </table>	Revisione	Data	Descrizione	Redatto	Approvato	Autorizzato	01	01/10/2020	Progetto Definitivo	F.P.L.	F.P.L.	F.P.L.	02	15/11/2021	Revisione	F.P.L.	F.P.L.	F.P.L.	03						04						Il Richiedente: <b>GAVORRANO S.r.l.</b> Piazza Walter Von Vogelsiede, 8 - 50100 Biadene Chiana (SI) P.IVA 02014530216
Revisione	Data	Descrizione	Redatto	Approvato	Autorizzato																										
01	01/10/2020	Progetto Definitivo	F.P.L.	F.P.L.	F.P.L.																										
02	15/11/2021	Revisione	F.P.L.	F.P.L.	F.P.L.																										
03																															
04																															
Il Tecnico: Dott. Ing. Luca Ferracuti Pompa iscritto al n. 4344 dell'Albo degli Ingegneri della Provincia di Fermo																															