


Comune di Gavorrano
Provincia di Grosseto
Regione Toscana

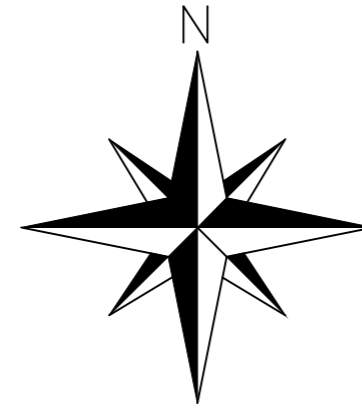


LEGENDA

	Cabina di Utente		Fascia di Rispetto Linee Elettriche
	Control di Consegna		Confini Catastali
	Control Room		Recinzione Perimetrale
	Stringa di moduli da 52 elementi		Mitigazione Perimetrale
	Stringa di moduli da 26 elementi		Cancello di Ingresso Automatico
	Fascia di Rispetto Linee Telefoniche		Viabilità Impianto FV di Nuova Realizzazione
	Palo Metallico con Illuminazione e Videosorveglianza		Power Station
	Fascia di tutela dei corsi d'acqua (10 m) prevista dall'art. 3 comma 1 della L.R. 41/2018		

NOTE:

- 1- Nelle Aree che interessano le pertinenze del "Fosso del Sugherello" e del "Fosso San Giovanni" il posizionamento delle opere di mitigazione (ginestra, olivo, lentisco) saranno posizionati ad una distanza non inferiore ai 4,00 metri dal Ciglio di sponda e/o piede dell'Argine se materializzato;
- 2- Nelle Aree che interessano le pertinenze del "Fosso del Sugherello" e del "Fosso San Giovanni" il posizionamento della recinzione ed i pali di sostegno degli impianti di videosorveglianza ed illuminazione saranno posizionati ad una distanza non inferiore ai 4,00 metri dal Ciglio di sponda e/o piede dell'Argine se materializzato. In particolare saranno posizionati nella fascia 4,00 e 10,00 metri dal corso d'acqua avendo l'accortezza di utilizzare pali semplicemente infissi nel terreno (privi di cordoli o plinti di fondazione) con recinzione avente rete metallica a maglia sciolta (vedi Recinzione TIPO 2 nell'Elaborato GAV20_022400_IMP_D).

INQUADRAMENTO IMPIANTO FOTOVOLTAICO SU STRALCIO ORTOFOTO - scala 1:2.000

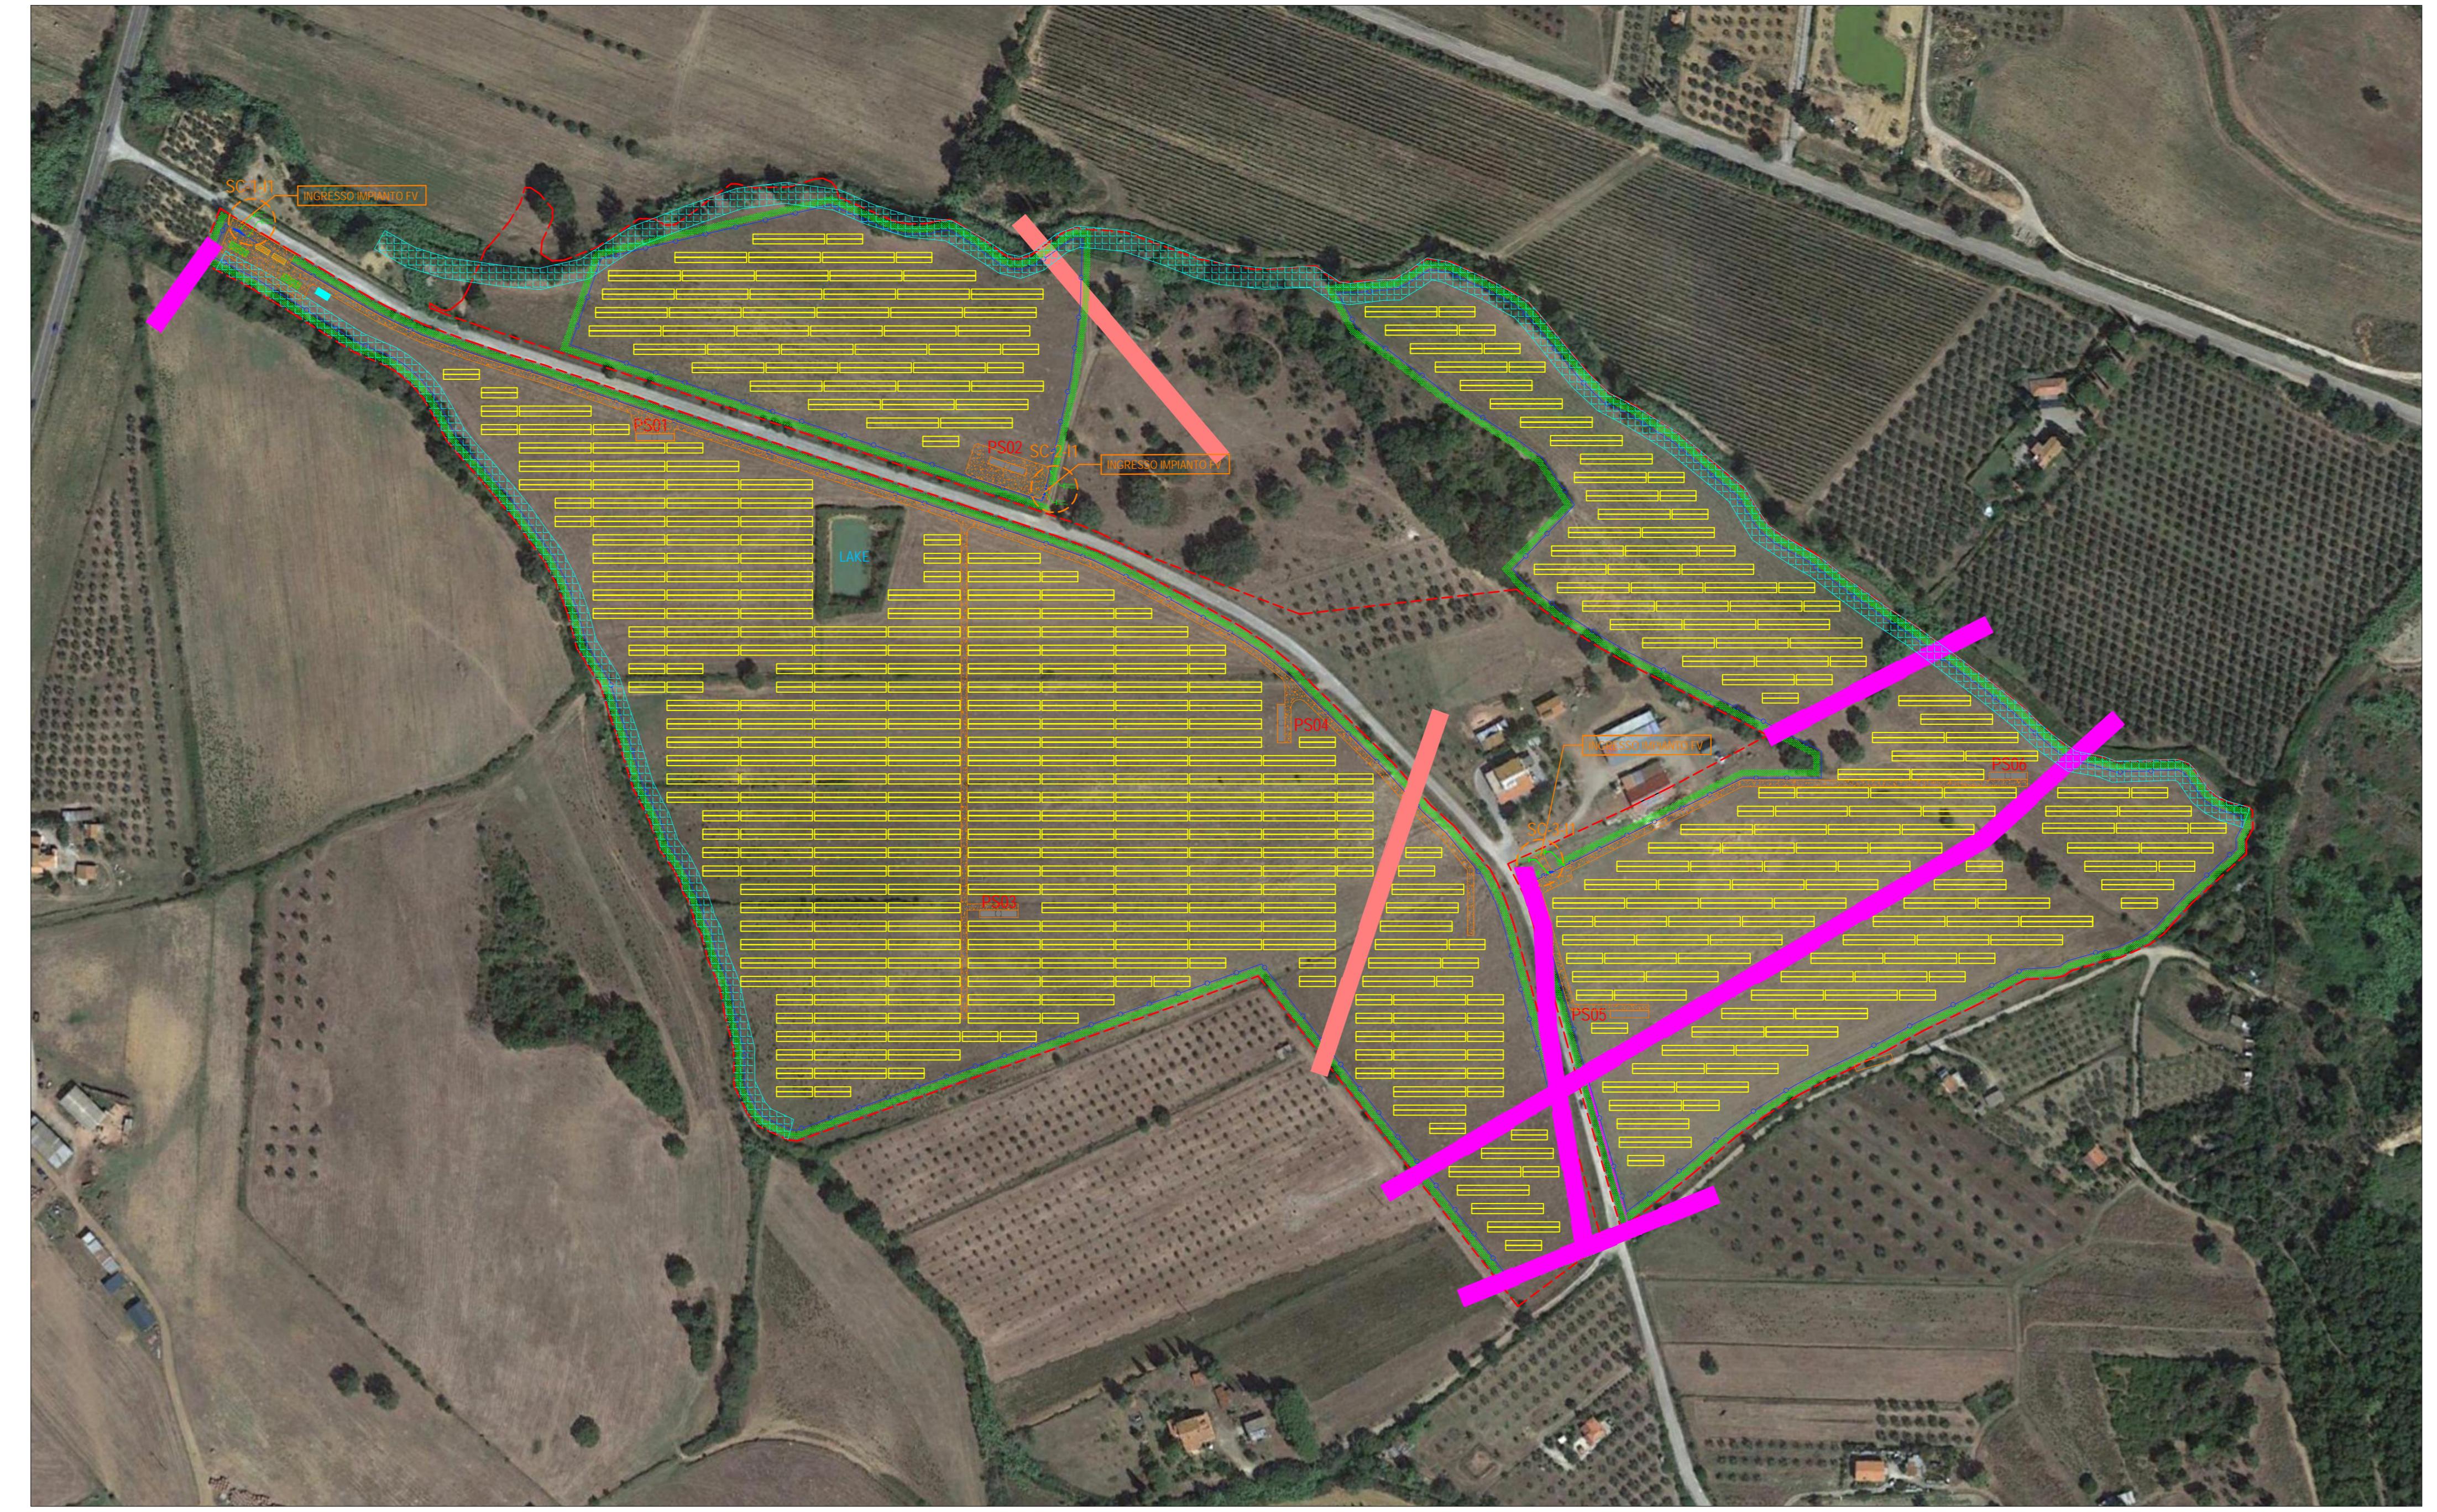

COMUNE DI GAVORRANO																															
REALIZZAZIONE DI UN IMPIANTO SOLARE FOTOVOLTAICO E DELLE OPERE DI CONNESSIONE ALLA RETE DELLA POTENZA DI PICCO PARI A 14.963,52 kW COLLEGATO AD UN PIANO AGRONOMOICO PER L'UTILIZZO A SCOPO AGRICOLO DELL'AREA																															
Denominazione Impianto: IMPIANTO GAVORRANO 1																															
Ubicazione: Comune di Gavorrano (GR) Località Strada Comunale Poggio al Fabbro																															
ELABORATO 021702_IMP_D	LAY OUT IMPIANTO SU ORTOFOTO																														
Cod. Doc. GAV20_021702_IMP_D																															
	Project - Commissioning - Consulting Municipi Ricambi Socia 1 Strada Comunale 2/A Pavia, Camera 1, B1 2, Ap. B1 50148BRIANZA																														
Richiedente:	GAVORRANO S.r.l. Piazza Walter Van Vighelando, 8 51100 Baccano Provincia di Grosseto P.IVA 0519530218 ITALY																														
Tecnico:	Dot. Ing. Luca Ferracci Pumpa iscritto al n. 4344 dell'Albo degli Ingegneri della Provincia di Fermo																														
Stato:	Verbo <input type="checkbox"/> <input checked="" type="checkbox"/> <input type="checkbox"/> Data: 15/11/2021																														
Revisione	<table border="1"> <thead> <tr> <th>Revisione</th> <th>Data</th> <th>Descrizione</th> <th>Redatto</th> <th>Approvato</th> <th>Autore</th> </tr> </thead> <tbody> <tr> <td>01</td> <td>01/12/2020</td> <td>Progetto Definitivo</td> <td>F.P.L.</td> <td>F.P.L.</td> <td>F.P.L.</td> </tr> <tr> <td>02</td> <td>15/02/2021</td> <td>Revisione</td> <td>F.P.L.</td> <td>F.P.L.</td> <td>F.P.L.</td> </tr> <tr> <td>03</td> <td>10/05/2021</td> <td>Revisione</td> <td>F.P.L.</td> <td>F.P.L.</td> <td>F.P.L.</td> </tr> <tr> <td>04</td> <td>15/11/2021</td> <td>Revisione</td> <td>F.P.L.</td> <td>F.P.L.</td> <td>F.P.L.</td> </tr> </tbody> </table>	Revisione	Data	Descrizione	Redatto	Approvato	Autore	01	01/12/2020	Progetto Definitivo	F.P.L.	F.P.L.	F.P.L.	02	15/02/2021	Revisione	F.P.L.	F.P.L.	F.P.L.	03	10/05/2021	Revisione	F.P.L.	F.P.L.	F.P.L.	04	15/11/2021	Revisione	F.P.L.	F.P.L.	F.P.L.
Revisione	Data	Descrizione	Redatto	Approvato	Autore																										
01	01/12/2020	Progetto Definitivo	F.P.L.	F.P.L.	F.P.L.																										
02	15/02/2021	Revisione	F.P.L.	F.P.L.	F.P.L.																										
03	10/05/2021	Revisione	F.P.L.	F.P.L.	F.P.L.																										
04	15/11/2021	Revisione	F.P.L.	F.P.L.	F.P.L.																										
Il Tecnico:	Dot. Ing. Luca Ferracci Pumpa (iscritto al n. 4344 dell'Albo degli Ingegneri della Provincia di Fermo)																														
Il Richiedente:	GAVORRANO S.r.l. Piazza Walter Van Vighelando, 8 - 51100 Baccano (GR) P.IVA 0519530218																														