



CONTAINER MAGAZZINO - PIANTE, PROSPETTI E SEZIONI
Scala di Riproduzione 1:50

* colore: qualsiasi colore RAL
possibile


Vista dall'alto

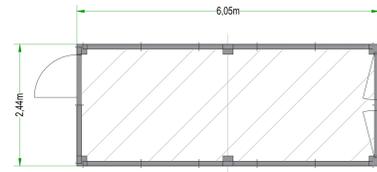


Prospetto frontale

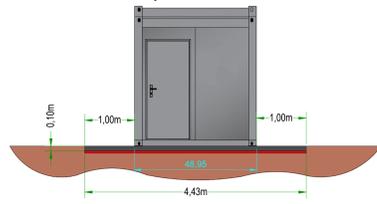

Prospetto laterale

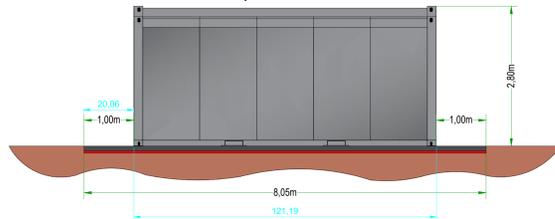


Prospetto posteriore

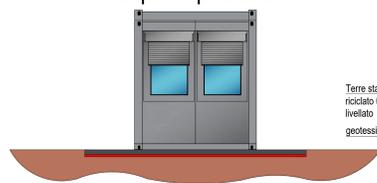


Prospetto laterale

Terre stabilizzate o materiale
riciclato 0/16, compattato e
livellato
geotessile

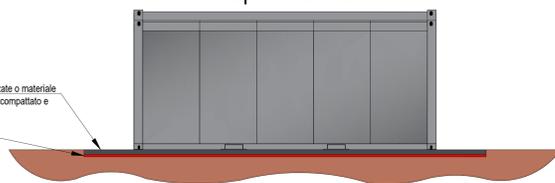


POWER STATION - PIANTE, PROSPETTI E SEZIONI
Scala di Riproduzione 1:50



CABINA PARALLELO INVERTER

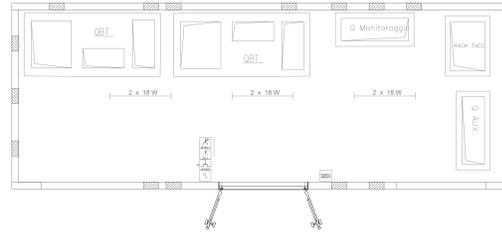



TRASFORMATORE

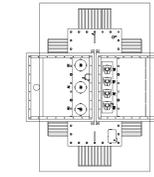


CABINA MT

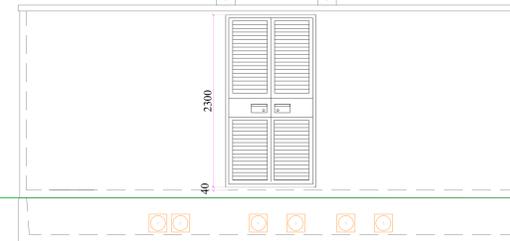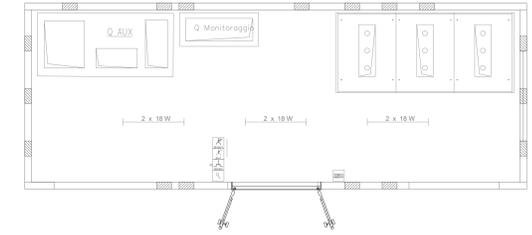


VISTA FRONTALE

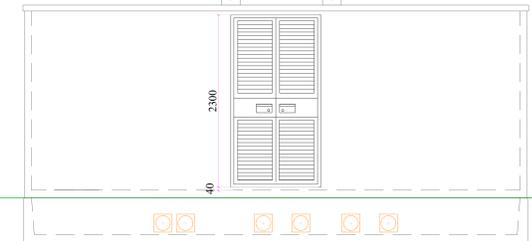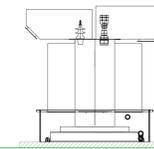

CABINA DG 2092 - PIANTE, PROSPETTI E SEZIONI
Scala di Riproduzione 1:50

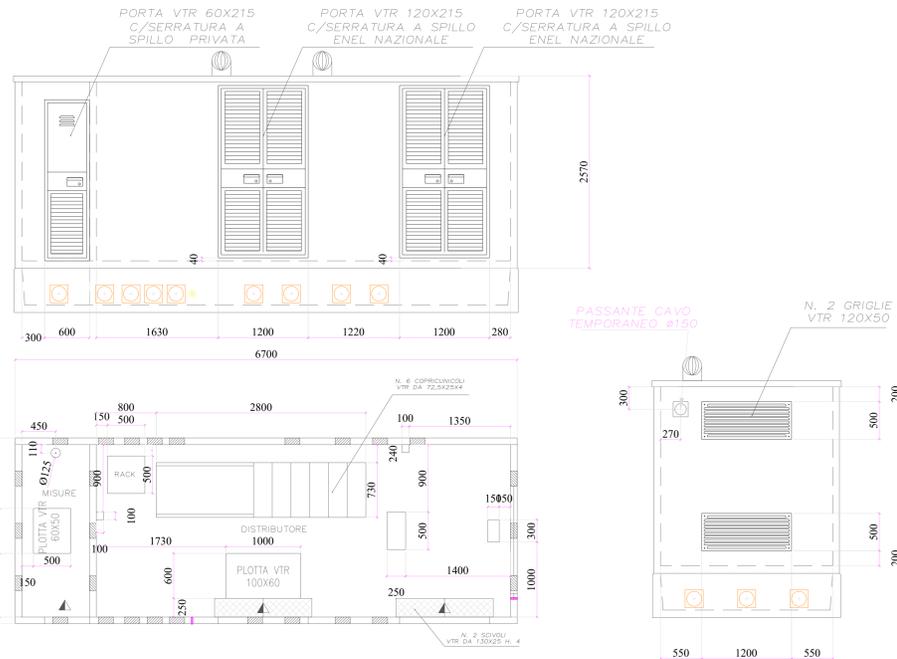

CABINA UTENTE - PIANTE E PROSPETTI
Scala di Riproduzione 1:50

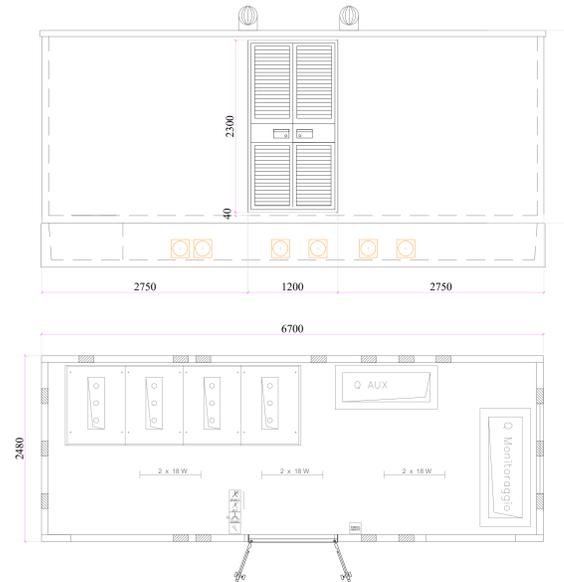

COMUNE DI GAVORRANO

PROVINCIA DI GROSSETO REGIONE TOSCANA

REALIZZAZIONE DI UN IMPIANTO SOLARE FOTOVOLTAICO E DELLE OPERE DI CONNESSIONE ALLA RETE DELLA POTENZA DI PICCO PARI A 14.963,52 kW COLLEGATO AD UN PIANO AGRONOMO PER L'UTILIZIO A SCOPO AGRICOLO DELL'AREA

Denominazione Impianto: **IMPIANTO GAVORRANO 1**

Ubicazione: Comune di Gavorrano (GR)
Località Strada Comunale Poggio al Fabbro

ELABORATO 021800	DISEGNI ARCHITETTONICI LOCALI E CABINE ELETTRICHE				
Del. GAV/20_021800_MP_D	Project - Commissioning - Consulting Manipoli Business Syst DE. INGEGNERIA S.p.A. P.zza. Cesare 1, B. 2, 40 91 ROMA 00195				
COMET ENERGY POW//R	Stato: <input type="checkbox"/> Variabile <input checked="" type="checkbox"/> PROGETTO				
	Data: 16/11/2021				
Richiedente: GAVORRANO S.r.l. P.zza. Walter Van Vogelsloot, 6 37100 Verona Provincia di Bolzano P.IVA 03103001078 ITALY	Tecnici: Dott. Ing. Luca Ferracci Pompa Incarico n. A334 dell'Albo degli Ingegneri della Provincia di Fermo				
Revisione	Data	Descrizione	Redatto	Approvato	Autorizzato
01	01/12/2020	Progetto Definitivo	F.P.L.	F.P.L.	F.P.L.
02	15/11/2021	Revisione	F.P.L.	F.P.L.	F.P.L.
03					
04					
Il Tecnico: Dott. Ing. Luca Ferracci Pompa (iscritto al n. A334 dell'Albo degli Ingegneri della Provincia di Fermo)			Il Richiedente: GAVORRANO S.r.l. P.zza. Walter Van Vogelsloot, 6 - 37100 Verona (VR) P.IVA 03103001078		