


PARTICOLARE OPERE DI MITIGAZIONE E COLTIVAZIONE A PRATO PASCOLO - SEZIONE - scala 1:50

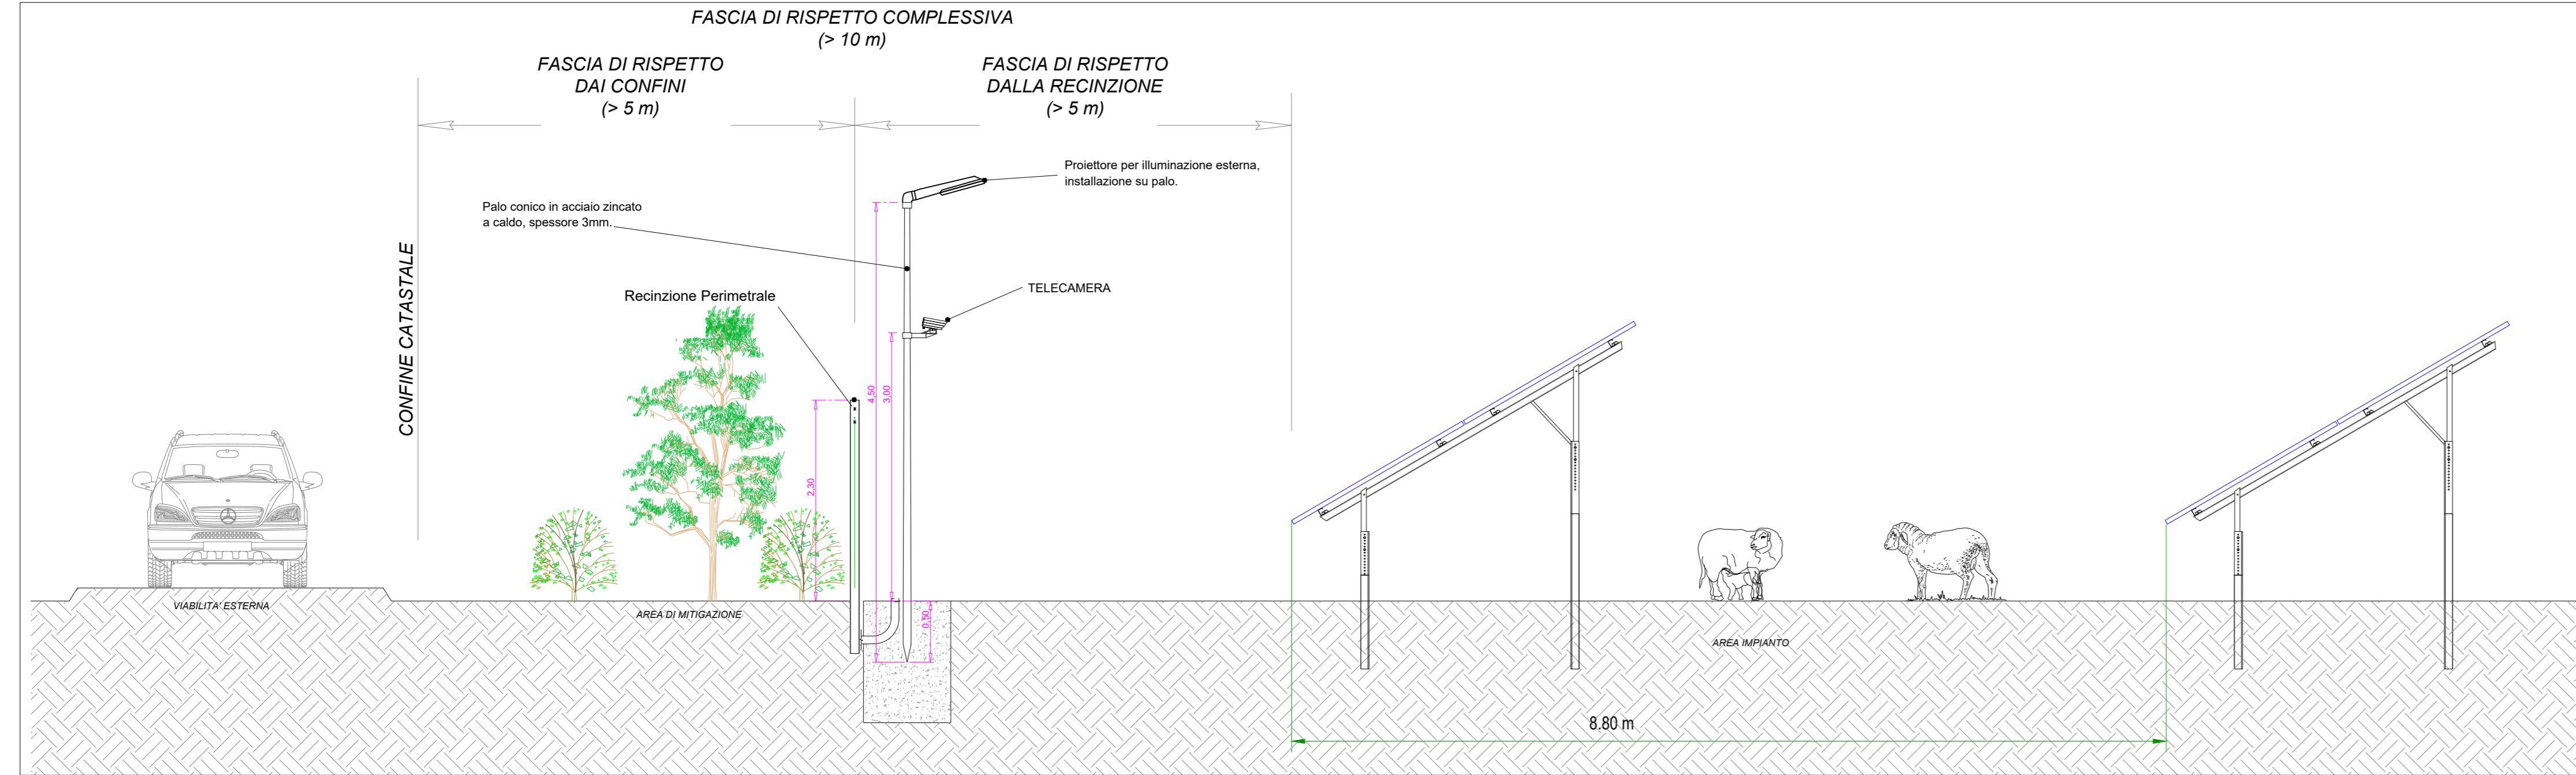

GINESTRA




LENTISCO



OLIVO - LECCINO

PARTICOLARE OPERE DI MITIGAZIONE E COLTIVAZIONE A PRATO PASCOLO - PLANIMETRIA - scala 1:50

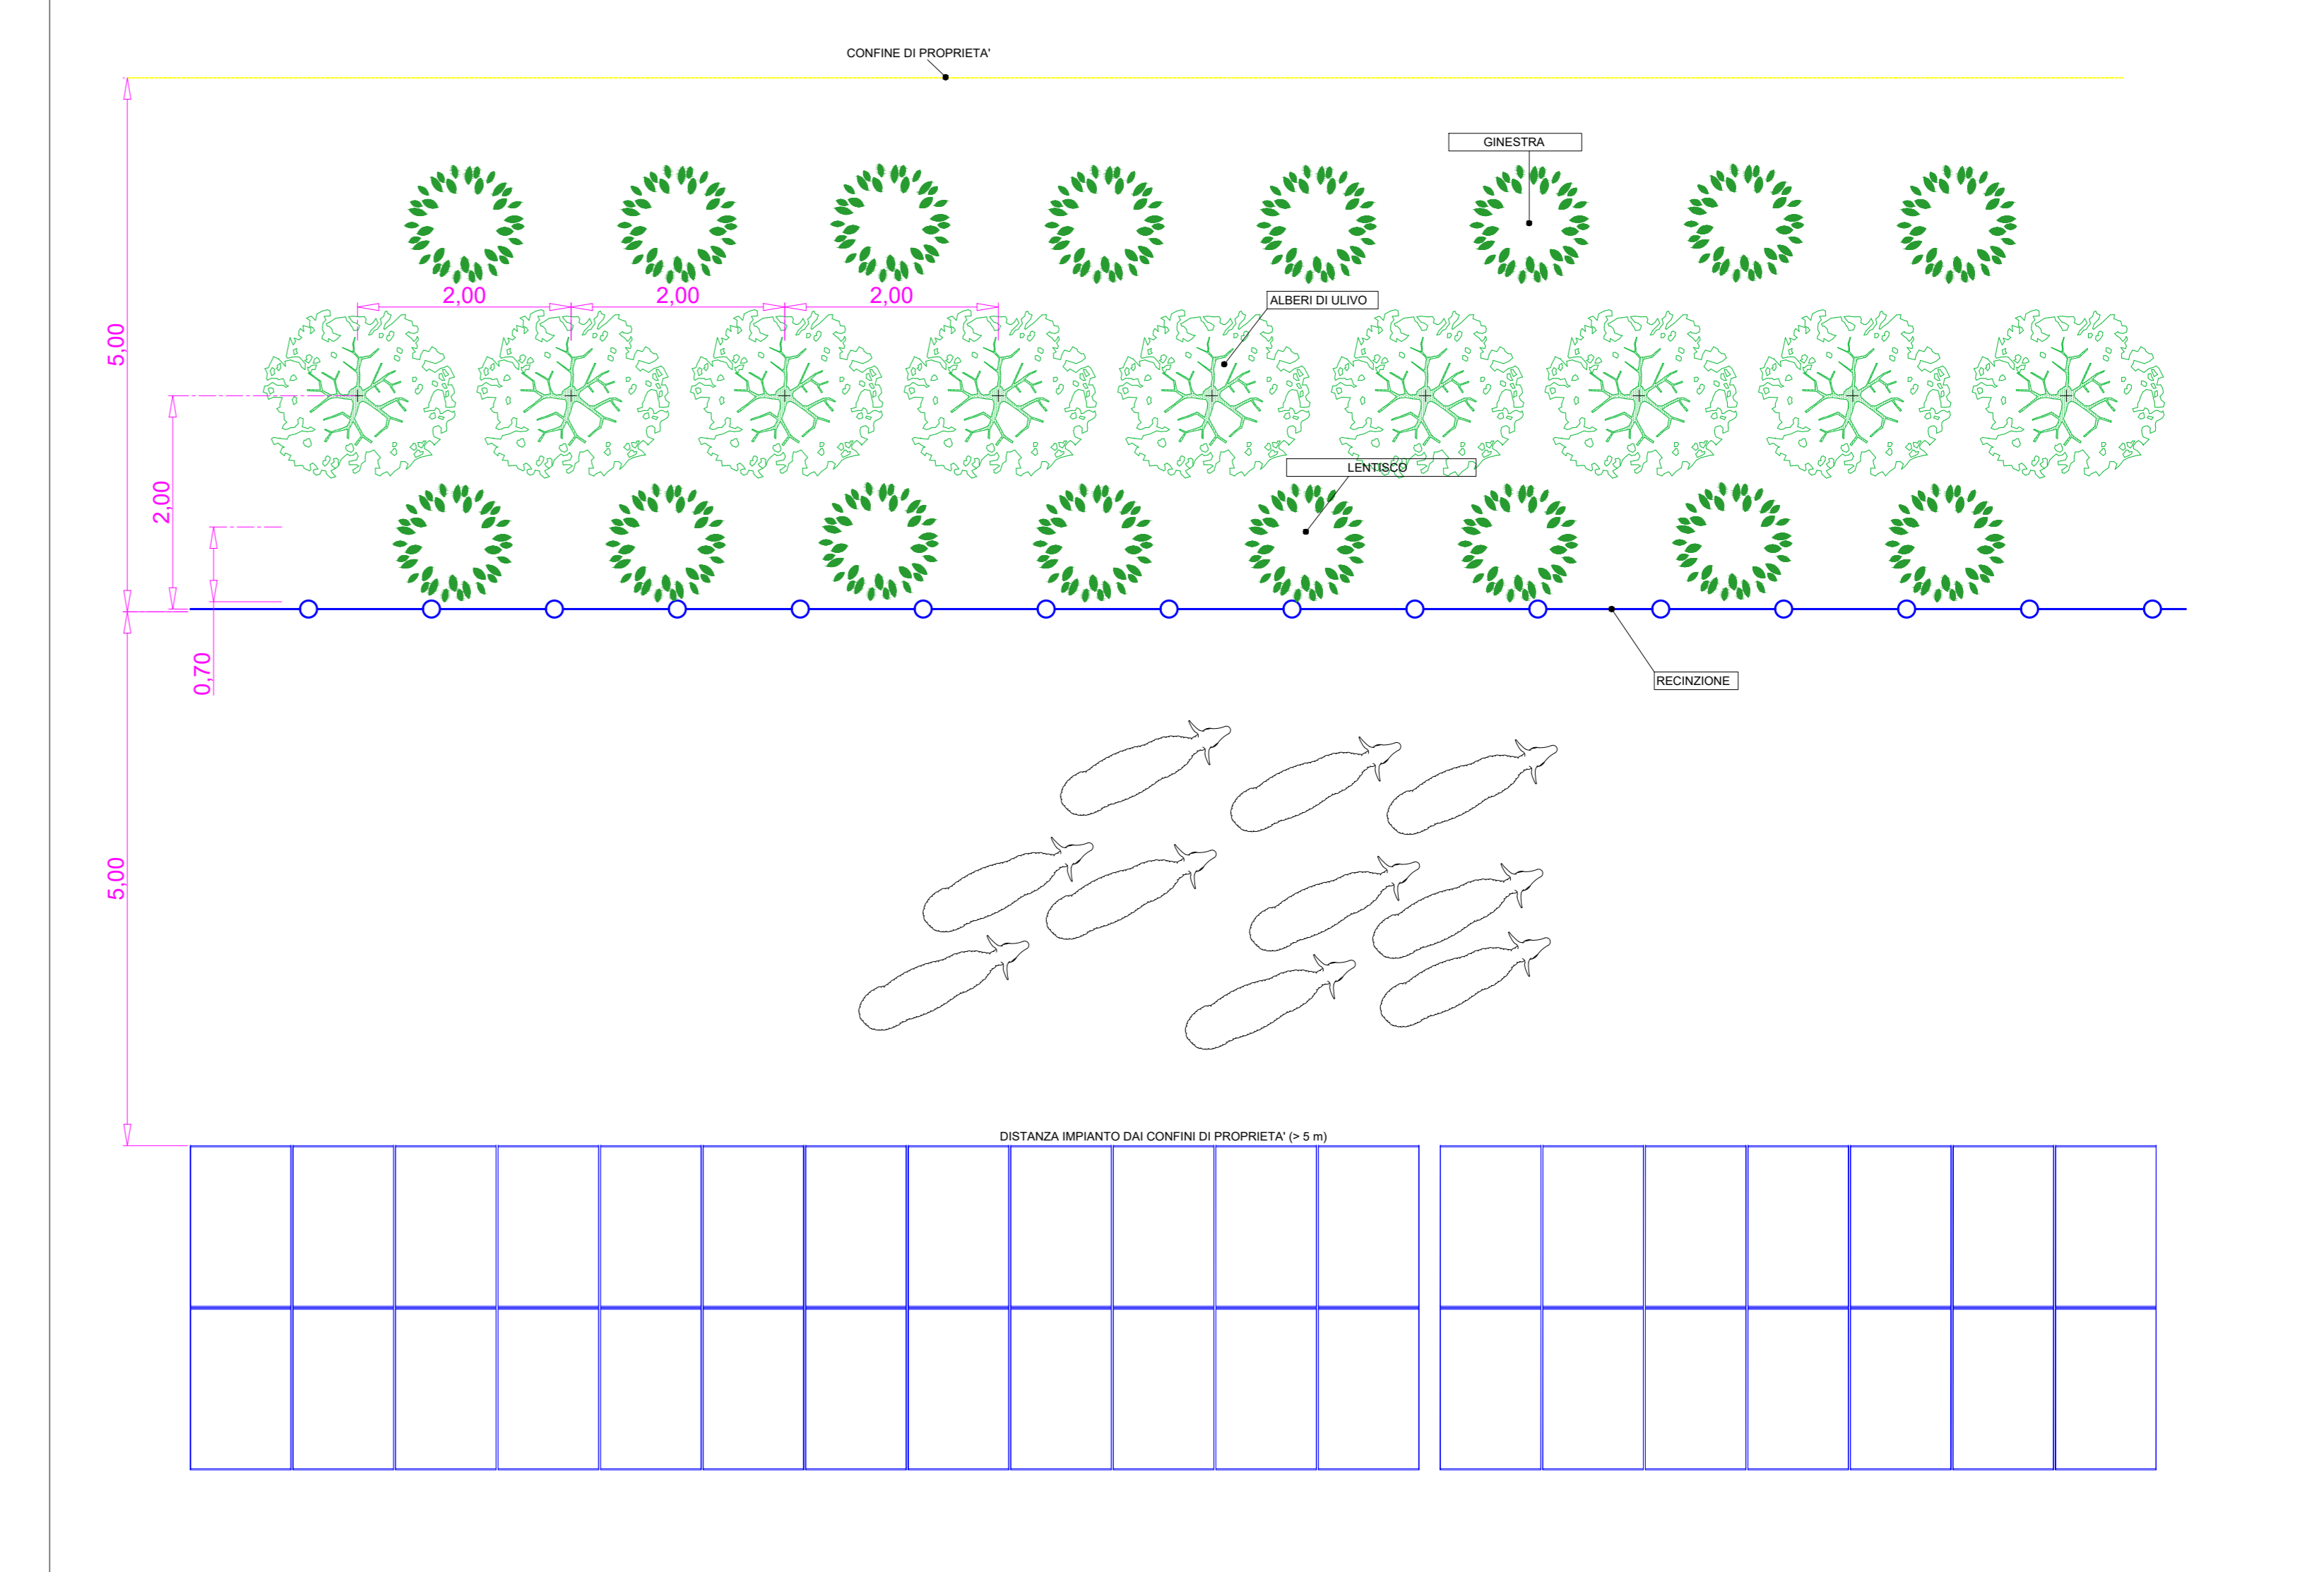

LEGENDA

- Cabina di Utente
- Control di Consegna
- Stringa di moduli da 52 elementi
- Stringa di moduli da 26 elementi
- Control Room
- Cavidotto interrato MT
- Cavidotto interrato BT
- Fascia di Rispetto Linee Telefoniche
- Fascia di Rispetto Linee Elettriche
- Palo Metallico con illuminazione e Videosorveglianza
- Confini Catastali
- Recinzione Perimetrale
- Mitigazione Perimetrale
- SC-3-11 Cancelli di Ingresso Automatico
- Viabilità Impianto FV di Nuova Realizzazione
- Power Station
- Fascia rispetto corpi idrici

FOTO ESEMPIO 1




FOTO ESEMPIO 2



IMPIANTO FOTOVOLTAICO SU ORTOFOTO - PLANIMETRIA - scala 1:2.000



Comune di Gavorrano
Provincia di Grosseto
Regione Toscana

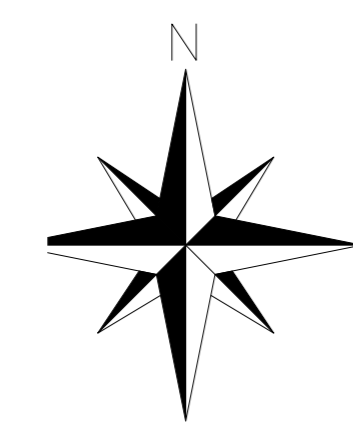

COMUNE DI GAVORRANO

PROVINCIA DI GROSSETO

REGIONE TOSCANA

REALIZZAZIONE DI UN IMPIANTO SOLARE FOTOVOLTAICO E DELLE OPERE DI CONNESSIONE ALLA RETE DELLA POTENZA DI PICCO PARI A 14.963,52 kW COLLEGATO AD UN PIANO AGRONOMOICO PER L'UTILIZZO A SCOPO AGRICOLO DELL'AREA

Denominazione Impianto: **IMPIANTO GAVORRANO 1**

Ubicazione: **Comune di Gavorrano (GR)
Località Strada Comunale Poggio al Fabbro**

| | |
|--|--|
| ELABORATO 022200 | OPERE DI MITIGAZIONE AMBIENTALE |
| Doc: GAVO2_022200_IMP_D | Scale: Varie |
| COMET ENERGY POWR | PROGETTO |
| Project - Commissioning - Consulting Municipal Revenue Office Str. VIGNOVILLA N. 2-4, Fattori, Campo 1, B. 2, Ap. 88 RC41099165 | Data: 15/11/2021 |
| Richiedente: GAVORRANO S.r.l. Piazza Matteotti Von Vignovilla, 8 51010 Salsano Provincia di Grosseto P.IVA: 05196502028 ITALY | Tecnico: Dott. Ing. Luca Ferraroli Pongio iscritto al n. 4344 dell'Albo degli Ingegneri della Provincia di Fermo |

| Revisione | Data | Descrizione | Redatto | Approvato | Autorizzato |
|-----------|------------|---------------------|---------|-----------|-------------|
| 01 | 05/12/2020 | Progetto Definitivo | F.P.L. | F.P.L. | F.P.L. |
| 02 | 15/11/2021 | Revisione | F.P.L. | F.P.L. | F.P.L. |
| 03 | | | | | |
| 04 | | | | | |

Il Tecnico:
Dott. Ing. Luca Ferraroli Pongio
(iscritto al n. 4344 dell'Albo degli Ingegneri della Provincia di Fermo)

Il Richiedente:
GAVORRANO S.r.l.
Piazza Matteotti - Grosseto (GR) - 51010 Salsano (GR)
P.IVA: 05196502028