
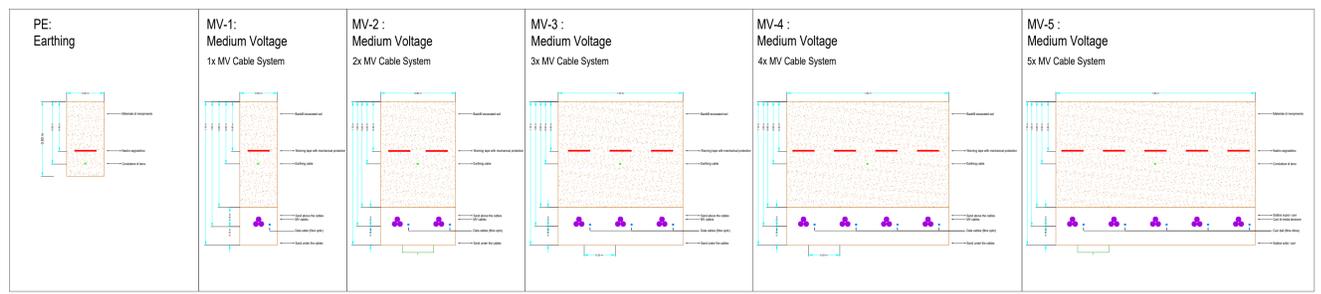
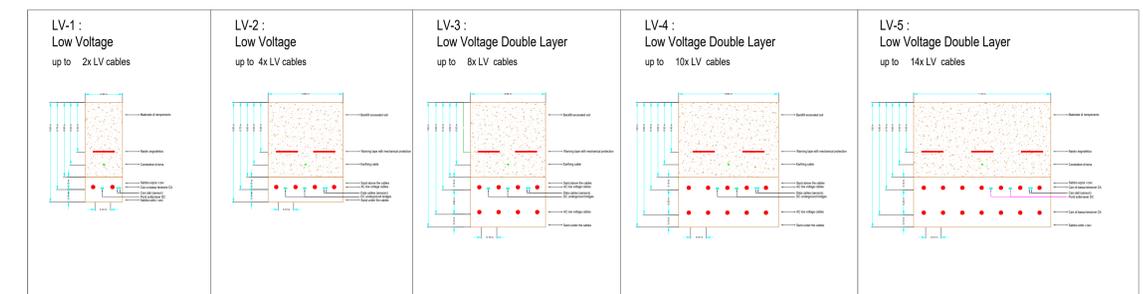


CAVIDOTTI MT - BT: PARTICOLARI SEZIONI DI SCAVO  
Scala di Riproduzione 1:20

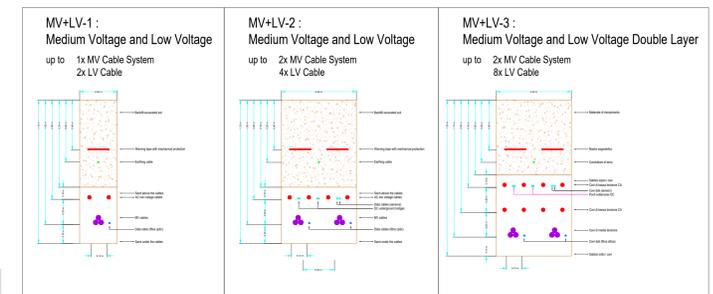

**COMUNE DI GAVORRANO**

PROVINCIA DI GROSSETO      REGIONE TOSCANA

**REALIZZAZIONE DI UN IMPIANTO SOLARE FOTOVOLTAICO E DELLE OPERE DI CONNESSIONE ALLA RETE DELLA POTENZA DI PICCO PARI A 14.963,52 kW COLLEGATO AD UN PIANO AGRONOMICOM PER L'UTILIZZO A SCOPO AGRICOLO DELL'AREA**

Denominazione impianto: **IMPIANTO GAVORRANO 1**

Ubicazione: **Comune di Gavorrano (GR)  
Località Strada Comunale Poggio al Fabbro**

ELABORATO **022300**

**PARTICOLARI SCAVI BT - MT  
E PARTICOLARI IMPIANTO DI TERRA**

Doc: GAV20\_022300\_IMP\_D

**COMET ENERGY POWR**

Projet - Commissioning - Consulting  
Montedison (Sede S.p.A.)  
Via S. Rocco 10 - 50139 Firenze (FI)  
Tel. +39 055 2399111

Scale: Varie

Data: 15/11/2021

PROGETTO

Richiedente: **GAVORRANO S.r.l.**  
Piazza Walter Volpavelski, 8  
50100 Grosseto  
Provincia di Grosseto  
P.IVA 03056330218  
TIN

Tecnici: **Dott. Ing. Luca Ferracuti Pompa**  
iscritto al n. 4344 dell'Albo degli Ingegneri della Provincia di Fermo

Revisione	Data	Descrizione	Redatto	Approvato	Autorizzato
01	01/12/2020	Progetto Definitivo	F.P.L.	F.P.L.	F.P.L.
02	15/11/2021	Revisione	F.P.L.	F.P.L.	F.P.L.
03					
04					

**Il Tecnico:**  
Dott. Ing. Luca Ferracuti Pompa  
(iscritto al n. 4344 dell'Albo degli Ingegneri della Provincia di Fermo)

**Il Responsabile:**  
**GAVORRANO S.r.l.**  
Piazza Walter Volpavelski, 8 - 50100 Grosseto (GR)  
P.IVA 03056330218