


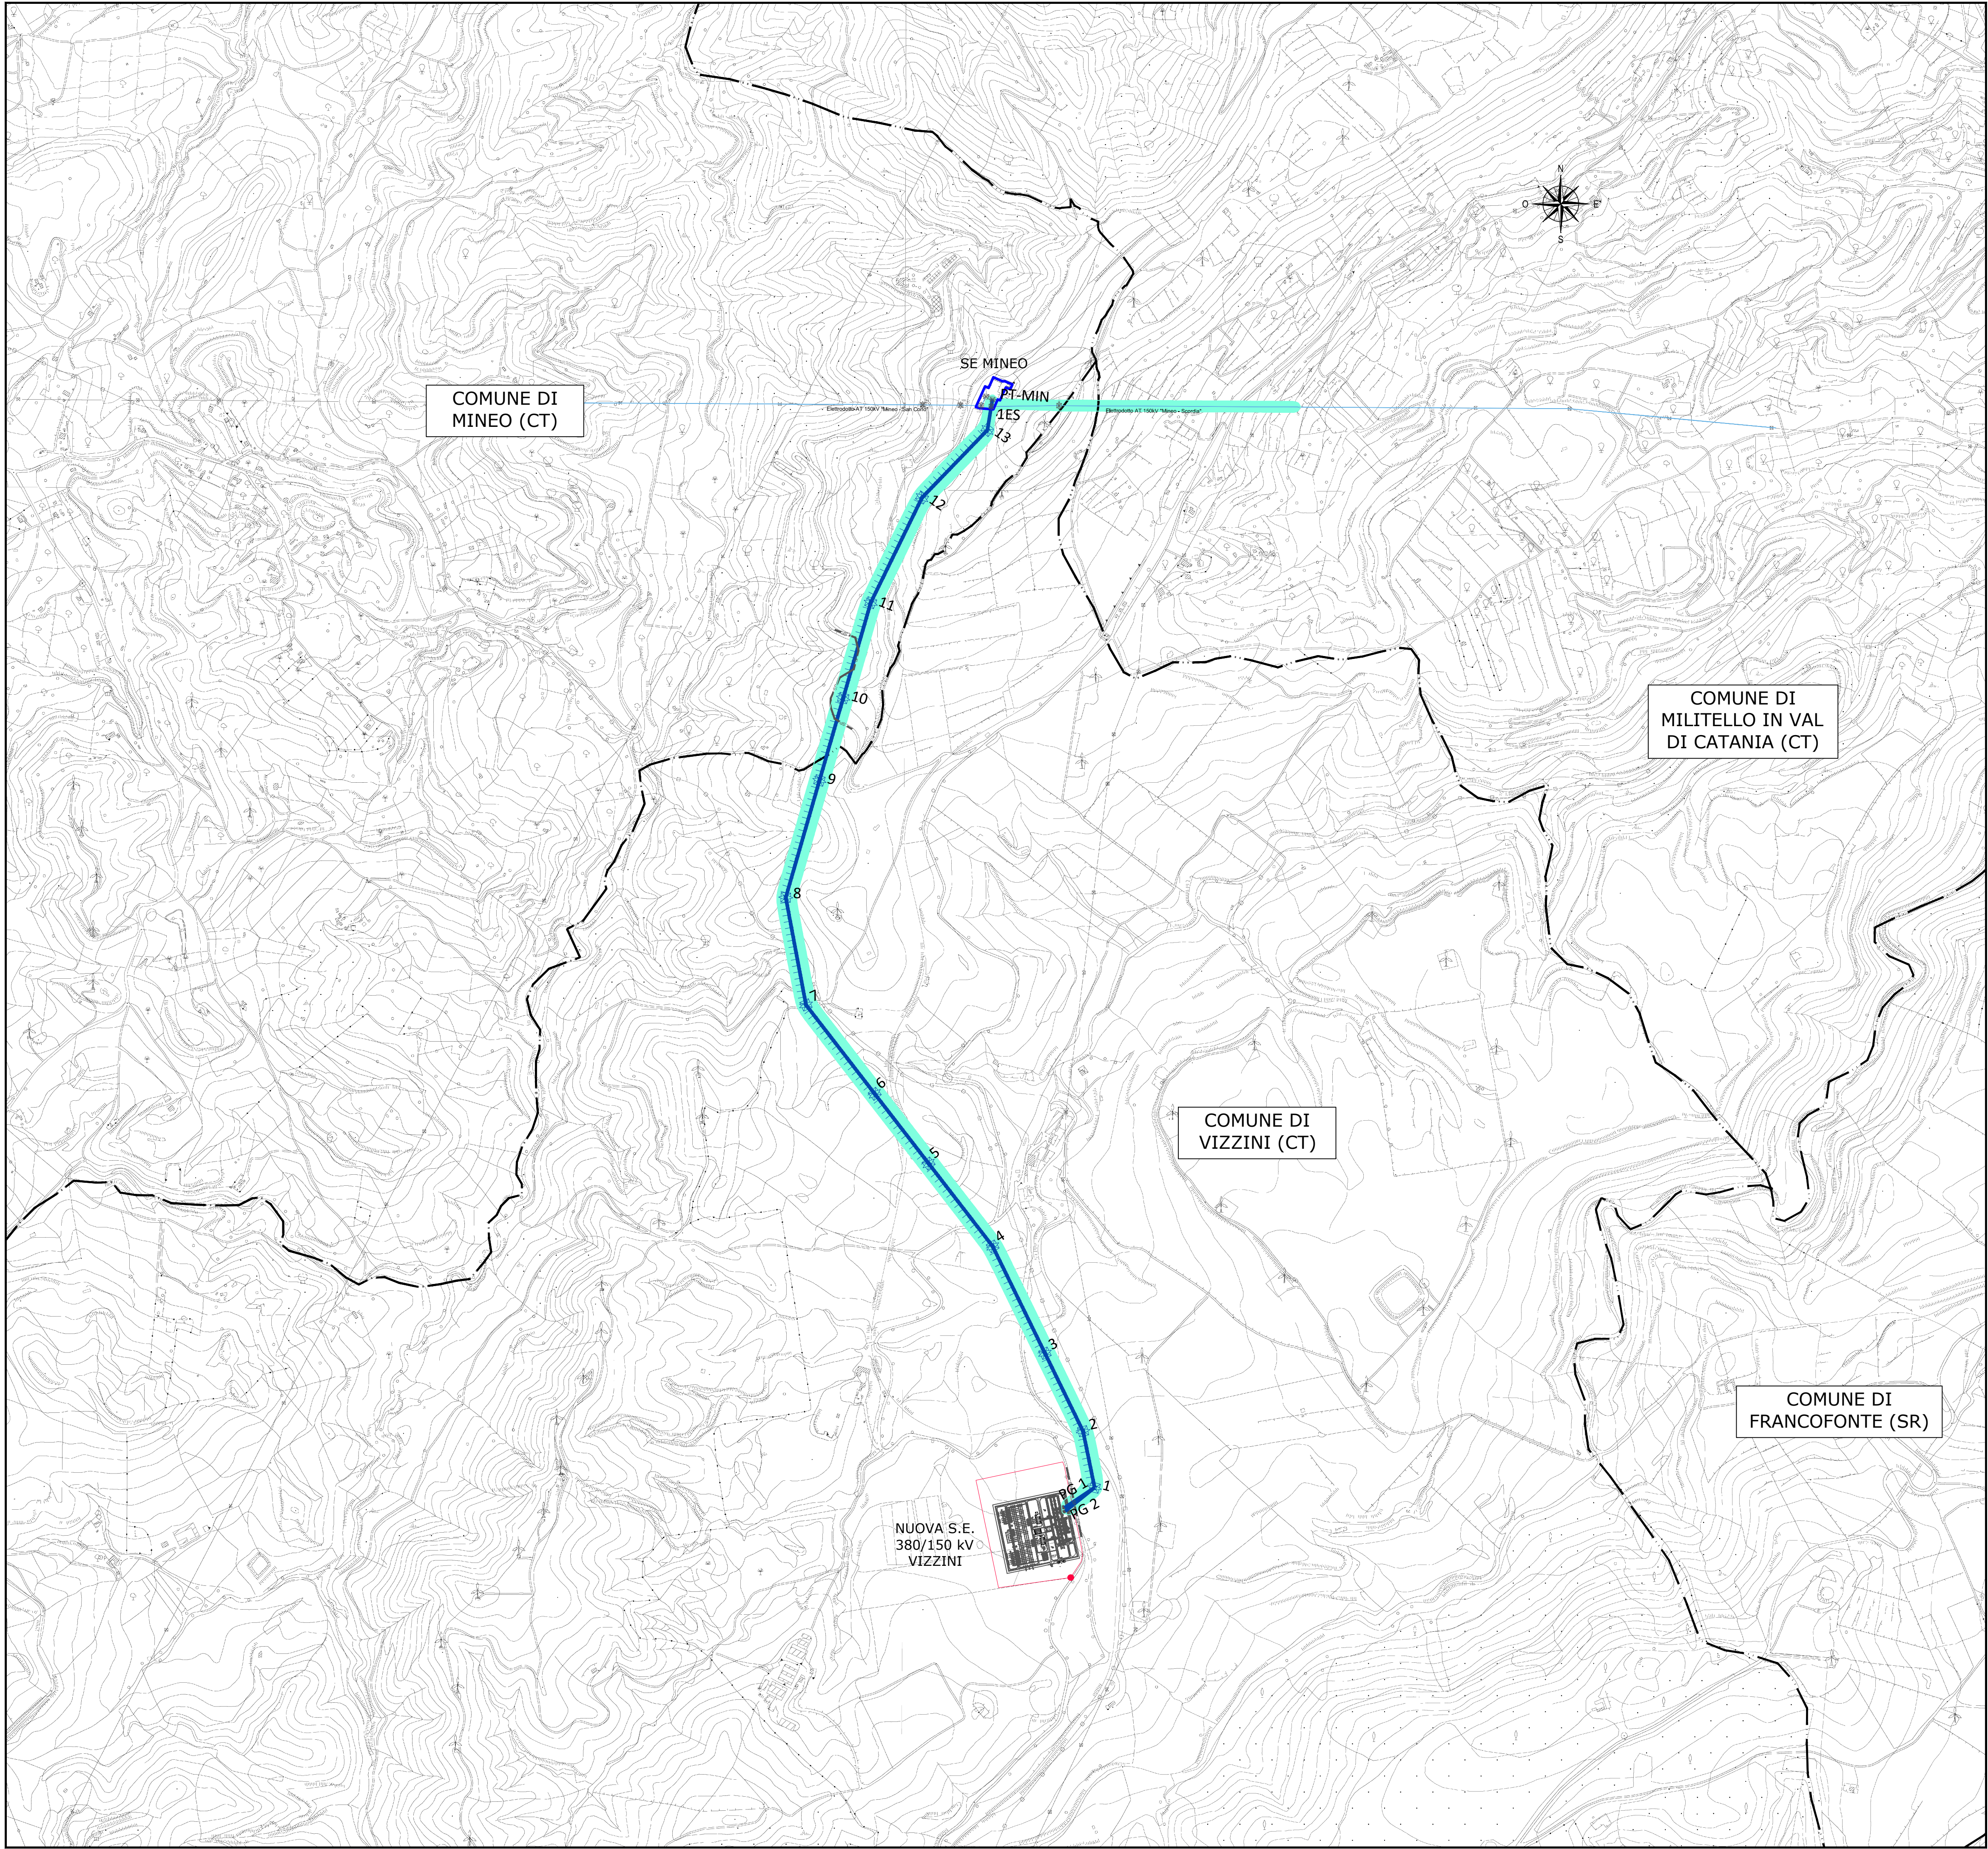

Esistente

Progetto

Sostegni

Distanza di Prima Approssimazione

- Elettrdotto Aereo Semplice Terna

- Elettrdotto Aereo Semplice Terna

- Elettrdotto Aereo Doppia Terna

Nuovi - Esistenti

- Vn: 150 kV

- Vn: 150 kV

- Vn: 150 kV

NB: Il sostegno rappresentato in planimetria è da intendersi come un simbolo necessario solamente all'individuazione del centro picchetto; non rappresenta pertanto l'effettiva area di ingombro.

REVISION				ENRICO TAPPIN Dir. A - P. 110		
	00	21/03/2022	PRIMA EMISSIONE	D. Cavolo RIT-RELAIRI Napoli	E. Marotta RIT-RELAIRI Napoli	E. Tappin RIT-RELAIRI Napoli
	N.	DATA	DESCRIZIONE	ELABORATO	VERIFICATO	APPROVATO
CODIFICA ELABORATO				TERNA GROUP		
TITOLO ELABORATO				Corografia		
Elettrdotto aereo 150kV doppia terna dalla nuova SE 380/150kv di Vizzini alla SE 150kV Mineo				PROGETTO		
Interventi 3 e 5				WBS: TE-GR-11-010		
COROGRAFIA CON DPA						
NOME DEL FILE		SCALA CAD	FORMATO	SCALA	FOGLIO	
DEGR11010C2299343.dwg		1 unità =	A1	1:10000	1 / 1	

Questo documento contiene informazioni di proprietà Terna Rete Italia S.p.A. e deve essere utilizzato esclusivamente dal destinatario in relazione alle finalità per le quali è stato ricevuto. E' vietata qualsiasi forma di riproduzione o di divulgazione senza l'esplicito consenso di Terna Rete Italia S.p.A.
This document contains information proprietary to Terna Rete Italia S.p.A. and it will have to be used exclusively for the purposes for which it has been furnished. Whichever shape of spreading or reproduction without the written permission of Terna Rete Italia S.p.A. is prohibid.