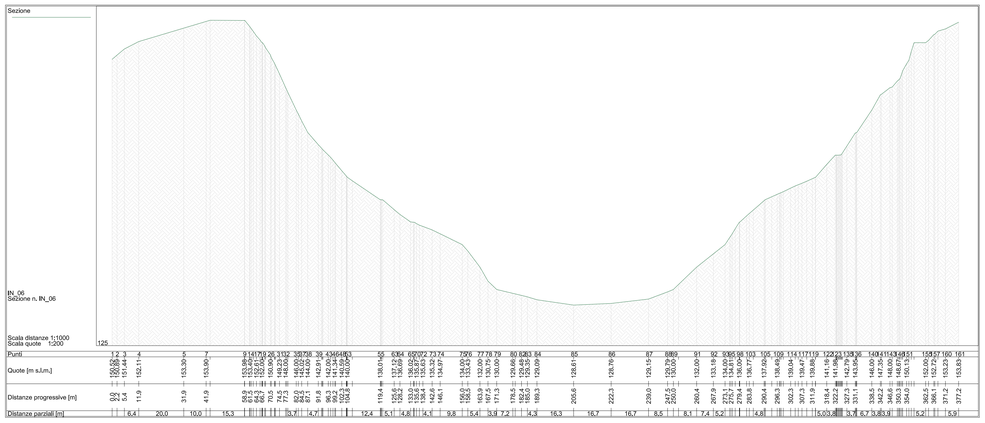

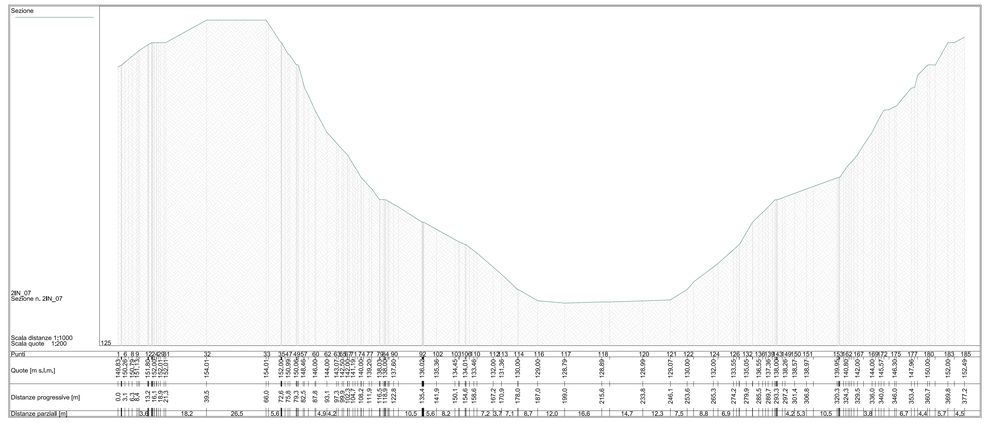

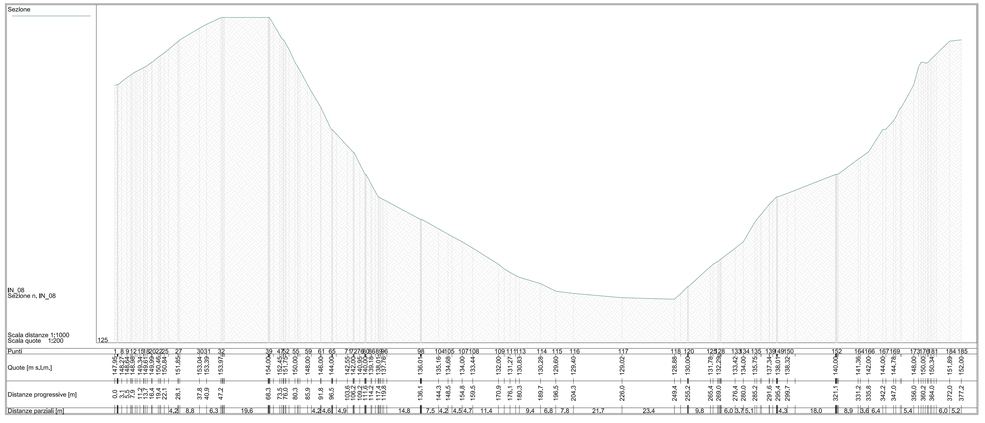

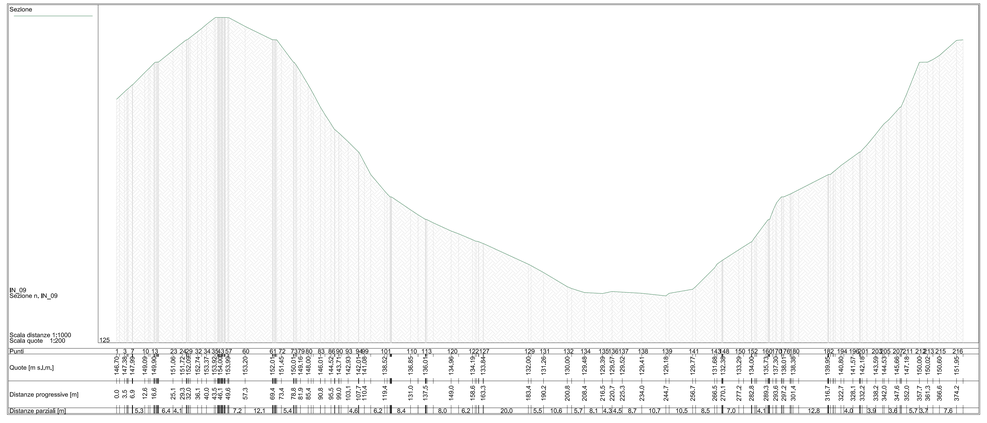

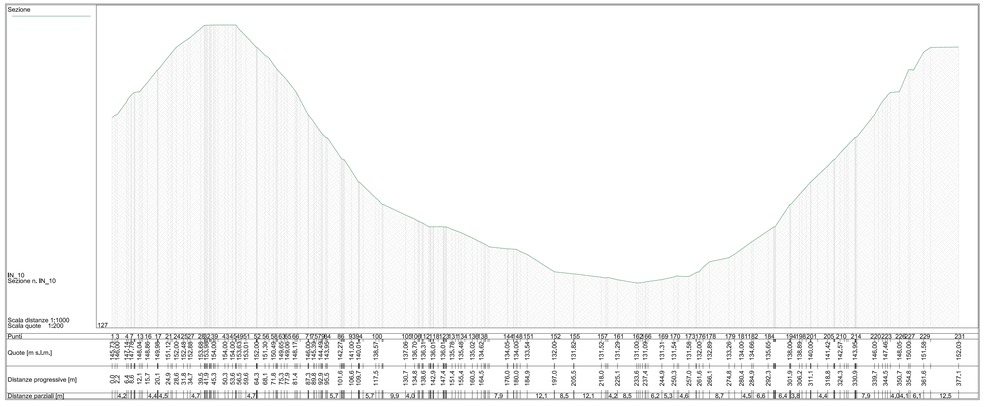

PROGETTO DEFINITIVO

Publiacqua

COMUNE DI PISTOIA
Provincia Di Pistoia

INTERVENTI DI ADEGUAMENTO DELLA DIGA DI GIUDEA A GELLO NEL COMUNE DI PISTOIA (PT)

Tavola	Nome Elaborato:	Scala:
EG06b	*SEZIONI INVASO* *Stato Attuale*	*Varie* Data: *09/10/2020*

Settore:
INGEGNERIE TOSCANE
Sede Firenze Via de Sanctis, 49 Cod. Fiscale e P.I. 06111950488
Organizzazione dotata di Sistema di Gestione Integrato certificato ISO 9001 - ISO14001 - OHSAS18001 - SA8000

PROGETTAZIONE :
PROGETTISTA - PROJECT MANAGER: Firmato digitalmente da Giovanni Simonelli
Data e ora della firma: 04/04/2022 11:00:24
GEOLOGO: *DOTT.GEOL. FILIPPO LANDINI*
ESPROPRI: *GEOM. ANDREA PATRIARCHI*

COLLABORATORI :
DOTT. GEOL. CARLO FERRI
GEOM. MATTEO MASI

CONSULENTI TECNICI :
WEST Systems *ING. DAVID SETTESOLDI*
IdroGeo *DOTT. GEOL. SIMONE FIASCHI*
Tree *ING. GIOVANNI CANNATA*

COMMESSA I.T. :
INGT-TPLPD-PBAAC252

RESPONSABILE COMMITTENTE :
ING. CRISTIANO AGOSTINI

DIRETTORE TECNICO INGEGNERIE TOSCANE :
ING. ANDREA DE CATERINI

RESPONSABILE DEL PROCEDIMENTO :
ING. LEONARDO ROSSI

Rev.	Data	Descrizione / Motivo della revisione	Redatto	Controllato / Approvato
02	09/10/2020	Seconda Emissione	Natali	Selleschi
01	27/12/2019	Prima Emissione	Natali	Selleschi

Proprietà riservata - Vietato la riproduzione e la diffusione