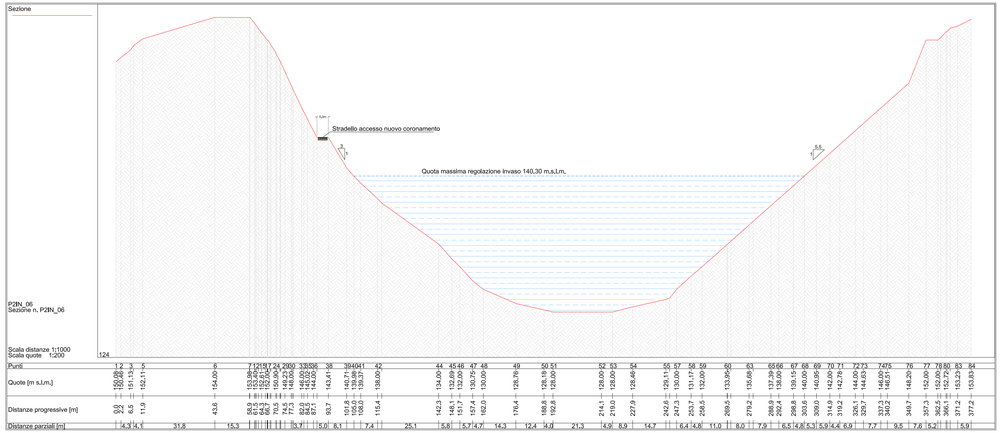

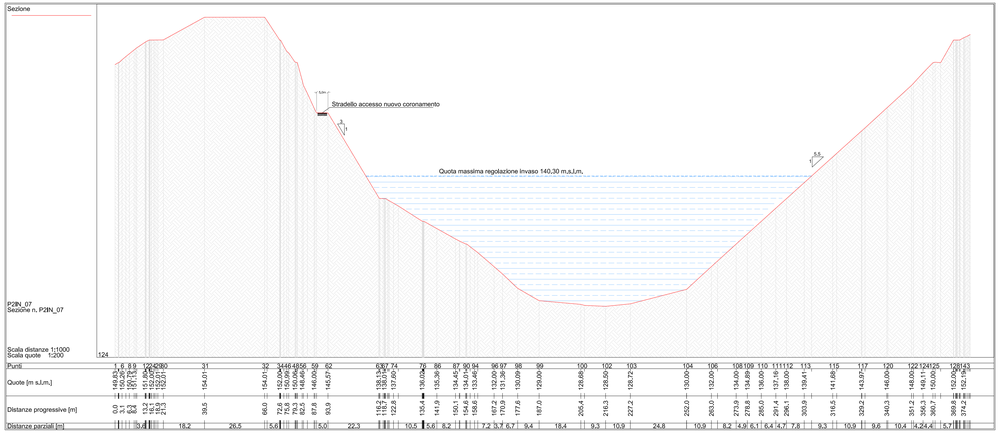

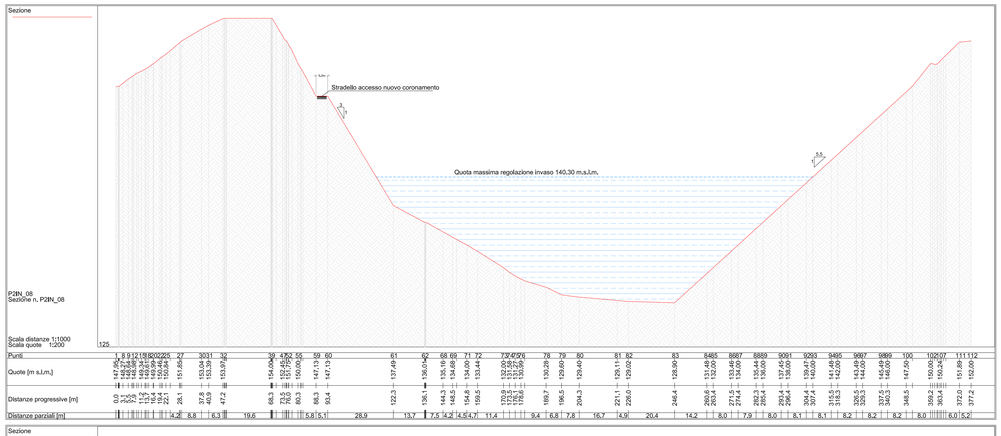

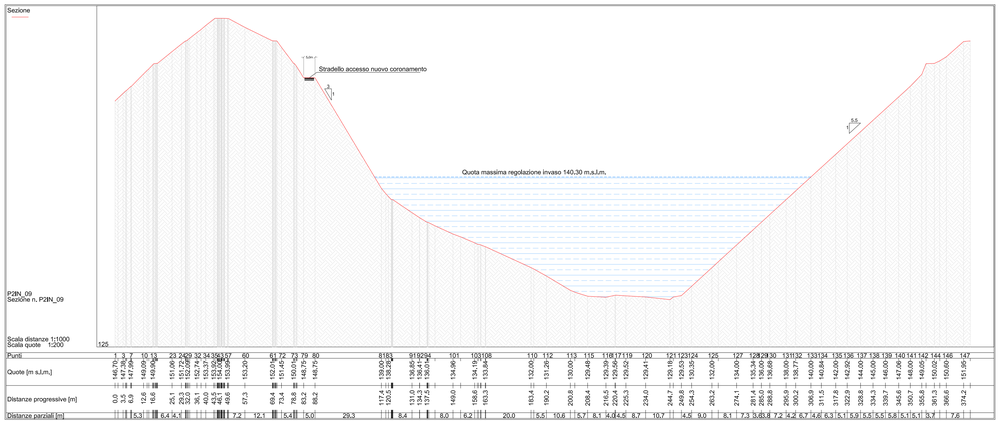

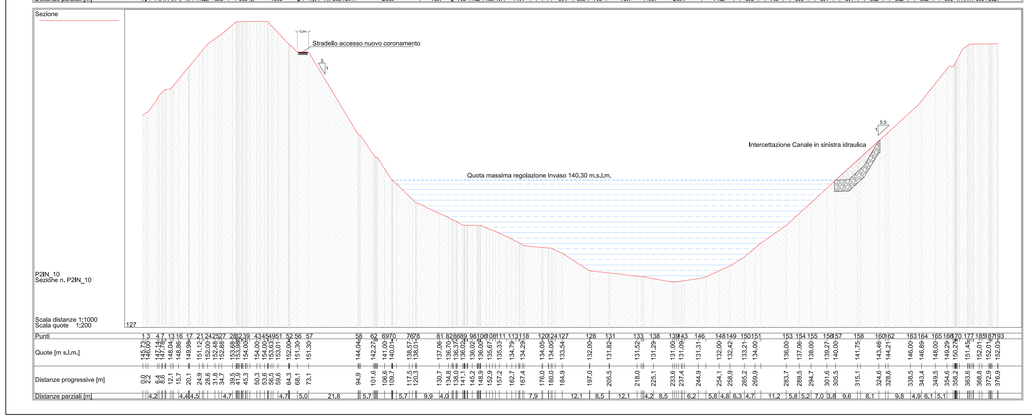

PROGETTO DEFINITIVO

Publiacqua

COMUNE DI PISTOIA
Provincia Di Pistoia

INTERVENTI DI ADEGUAMENTO DELLA DIGA DI GIUDEA A GELLO NEL COMUNE DI PISTOIA (PT)

Tavola	Nome Elaborato:	Scala:
EG08b	SEZIONI INVASO Stato di Progetto	Varie Data: 09/10/2020

Settore:
INGEGNERIE TOSCANE
Sede Firenze Via de Sanctis, 49 Cod. Fiscale e P.I. 06111950488
Organizzazione dotata di Sistema di Gestione Integrato certificato in conformità alla normativa di Legge 2008/2001 - SAN5000

PROGETTAZIONE :
PROGETTISTA - PROJECT MANAGER
Firmato digitalmente da Giovanni Simonelli
C = IT
Data e ora della firma: 04/04/2022 11:03:32
GEOLOGO: *DOTT.GEOL. FILIPPO LANDINI*
ESPROPRI: *GEOM. ANDREA PATRIARCHI*

COLLABORATORI :
DOTT. GEOL. CARLO FERRI
GEOM. MATTEO MASI

CONSULENTI TECNICI :
WEST Systems — *ING. DAVID SETTESOLDI*
IdroGeo — *DOTT. GEOL. SIMONE FIASCHI*
Tree — *ING. GIOVANNI CANNATA*

COMMESSA I.T. :
INGT-TFLPD-PBAAC252

RESPONSABILE COMMITTENTE :
ING. CRISTIANO AGOSTINI

DIRETTORE TECNICO INGEGNERIE TOSCANE :
ING. ANDREA DE CATERINI

RESPONSABILE DEL PROCEDIMENTO :
ING. LEONARDO ROSSI

Rev.	Data	Descrizione / Motivo della revisione	Redatto	Controllato / Approvato
02	09/10/2020	Seconda Emissione	Natali	Settesoldi
01	27/12/2019	Prima Emissione	Natali	Settesoldi

Proprietà riservata - Vietata la riproduzione e la diffusione