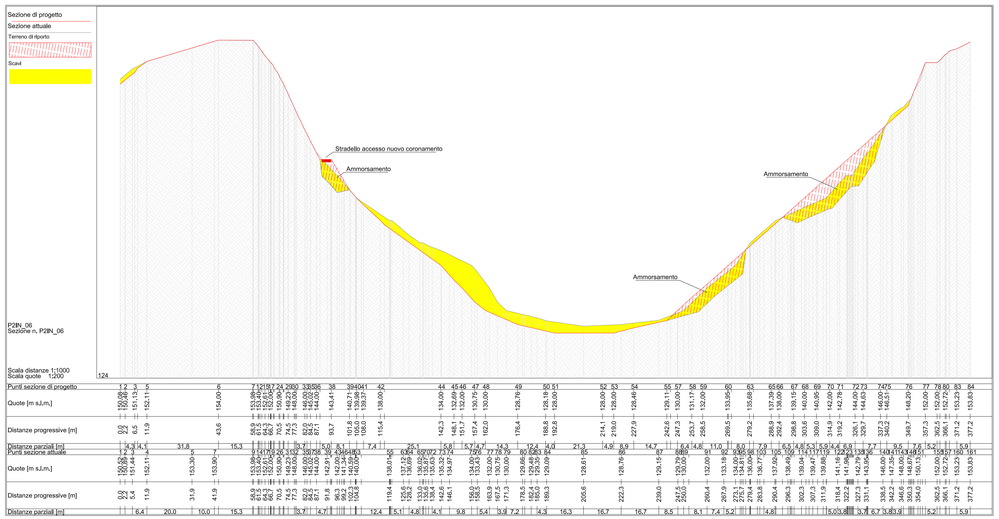

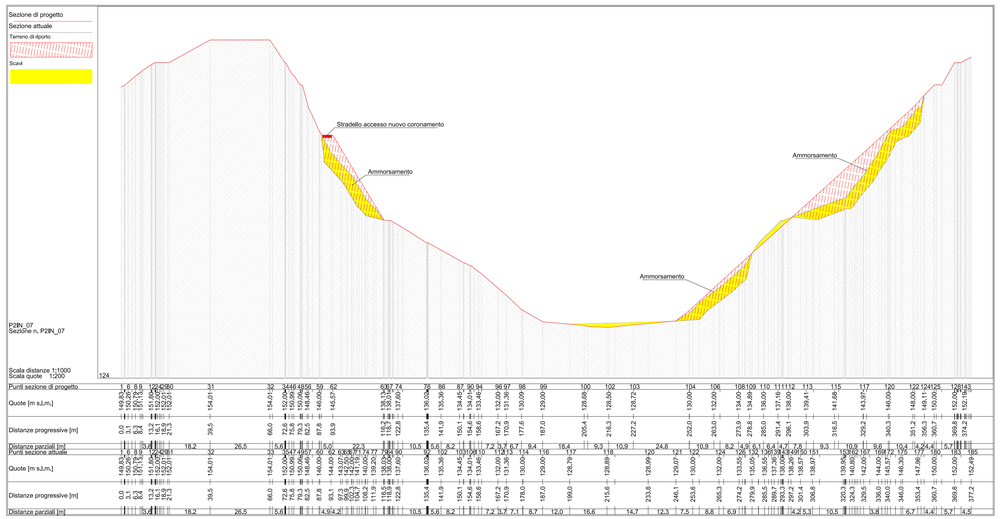

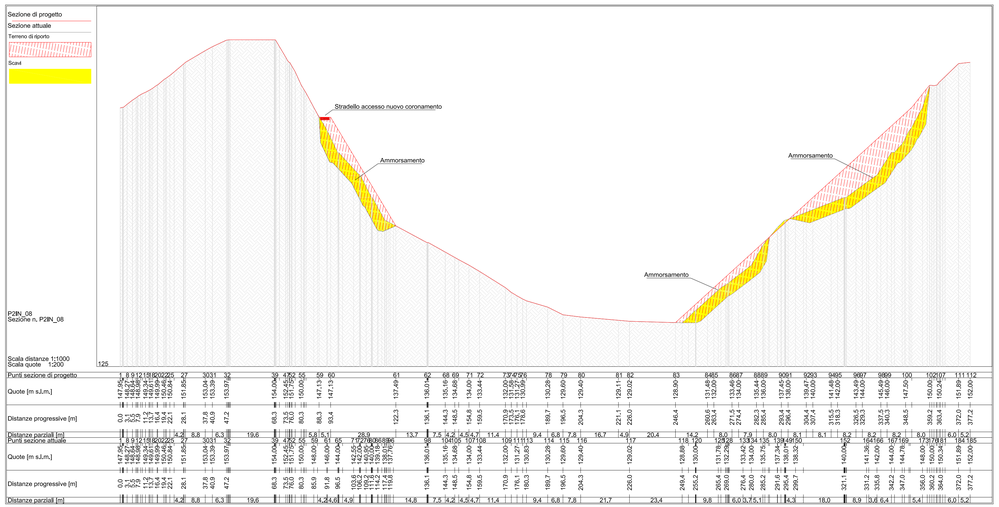

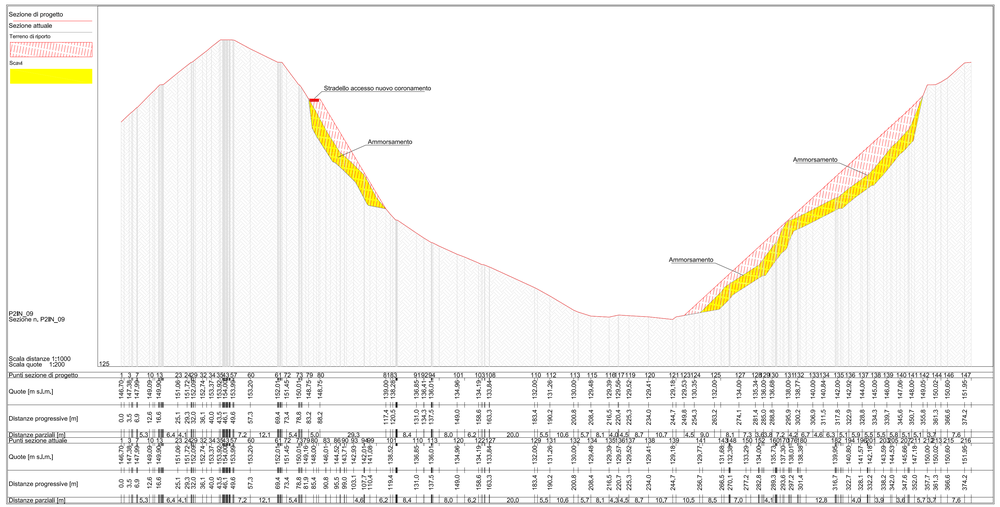

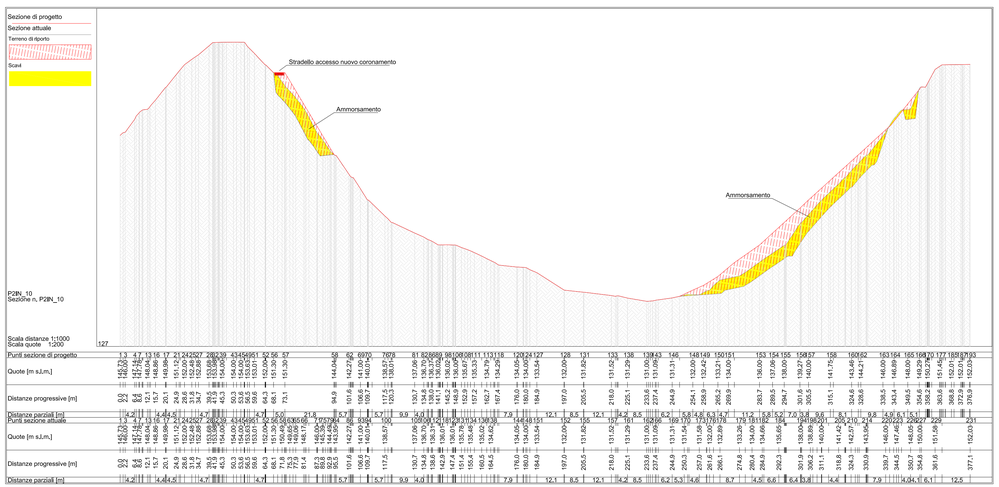

LEGENDA:

SCAVO

RIPORTO

PROGETTO DEFINITIVO

COMUNE DI PISTOIA
Provincia Di Pistoia

Publiacqua

INTERVENTI DI ADEGUAMENTO DELLA DIGA DI GIUDEA A GELLO NEL COMUNE DI PISTOIA (PT)

Tavola	Nome Elaborato:	Scala:
EG10.b	*SEZIONI INVASO Stato Sovrapposto*	*Varie*
		Data: *09/10/2020*

Settore:
INGEGNERIE TOSCANE
Sede Firenze Via de Sanctis, 49 Cod. Fiscale e P.I. 06111950488
Organizzazione dotata di Sistema di Gestione Integrato certificato da CERTIQUALITY secondo ISO9001 - ISO14001 - OHSAS18001 - SA8000

PROGETTAZIONE :
PROGETTISTA - PROJECT MANAGER : Ing. Giovanni Simonelli
Firmato digitalmente da Giovanni Simonelli
C = IT
Data e ora della firma: 04/04/2022 11:06:24

GEOLOGO: DOTT.GEOL. FILIPPO LANDINI
ESPROPRI: GEOM. ANDREA PATRIARCHI

COLLABORATORI :
DOTT. GEOL. CARLO FERRI
GEOM. MATTEO MASI

CONSULENTI TECNICI :
ING. DAVID SETTESOLDI
DOTT. GEOL. SIMONE FIASCHI
ING. GIOVANNI CANNATA

COMMESSA I.T. : INGT-TPLPD-PBAAC252

RESPONSABILE COMMITTENTE : ING. CRISTIANO AGOSTINI

DIRETTORE TECNICO INGEGNERIE TOSCANE : ING. ANDREA DE CATERINI

RESPONSABILE DEL PROCEDIMENTO : ING. LEONARDO ROSSI

Rev.	Data	Descrizione / Motivo della revisione	Redatto	Controllato / Approvato
02	09/10/2020	Seconda Emissione	Natali	Settecolli
01	21/12/2019	Prima Emissione	Natali	Settecolli

Proprietà riservata - Vietata la riproduzione e la diffusione