




Sezione n. SF016

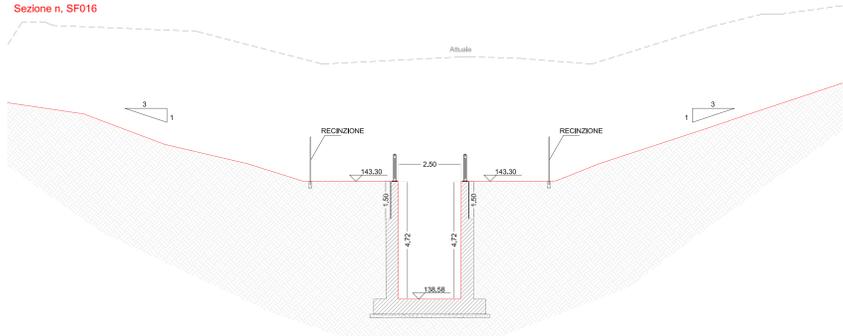


Sezione n. SF017

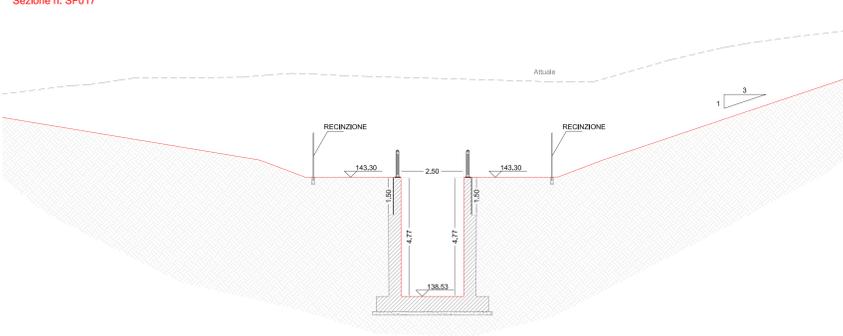


Sezione n. SF018

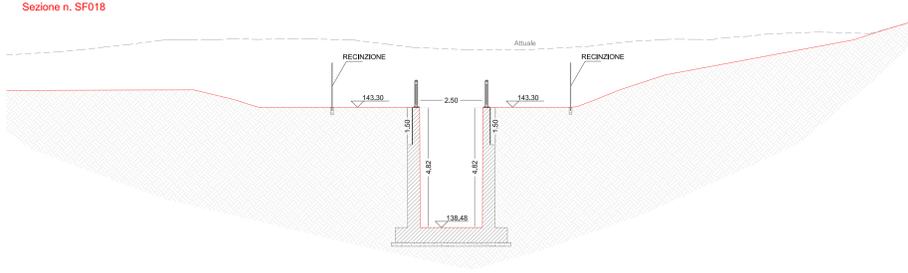


Sezione n. SF019

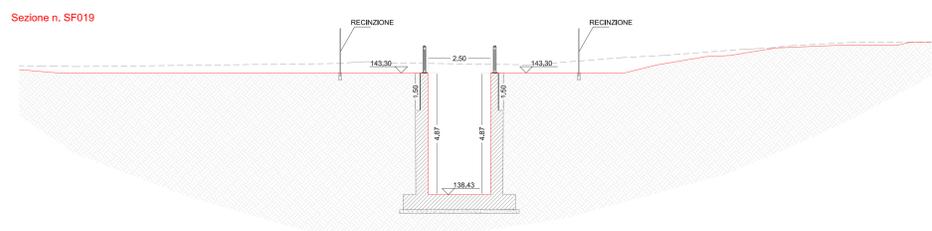


Sezione n. SF020_a

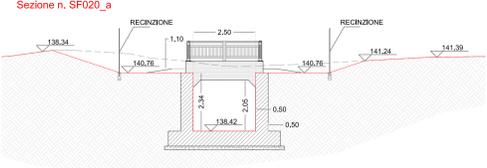


Sezione n. SF020

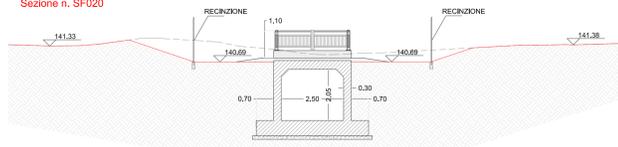


Sezione n. SF020_d

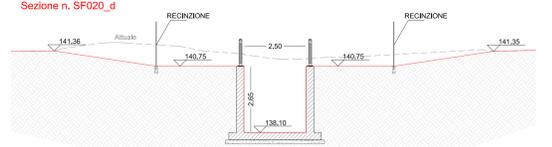


Sezione n. SF021

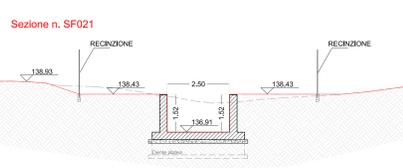


Sezione n. SF022

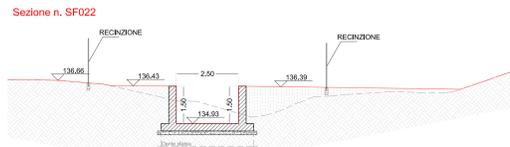


Sezione n. SF023

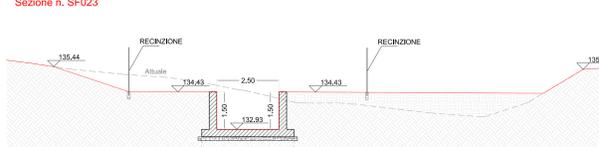


Sezione n. SF024

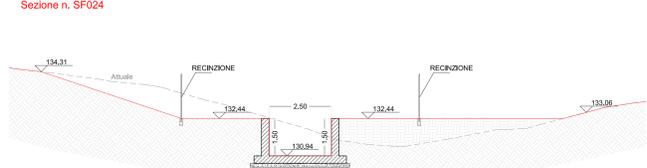


Sezione n. SF025

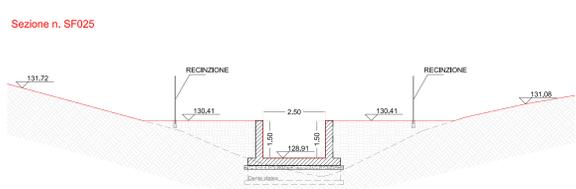


Sezione n. SF026

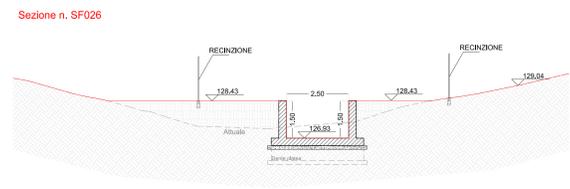


Sezione n. SF027

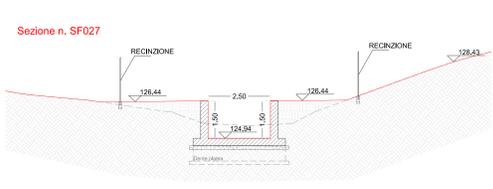


Sezione n. SF028

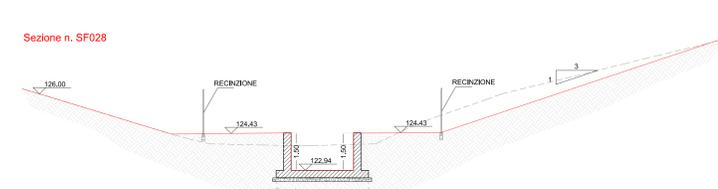


Sezione n. SF029

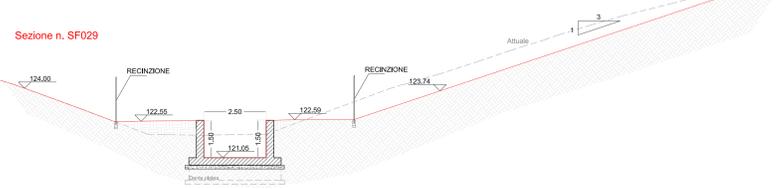


Sezione n. SF030

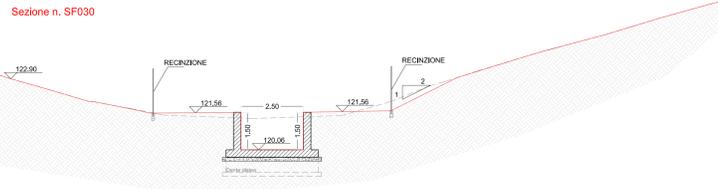


Sezione n. SF031

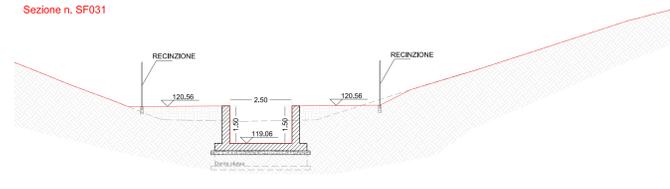


Sezione n. SF032

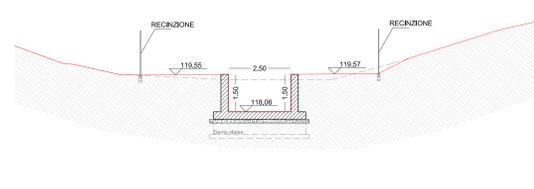


Sezione n. SF033

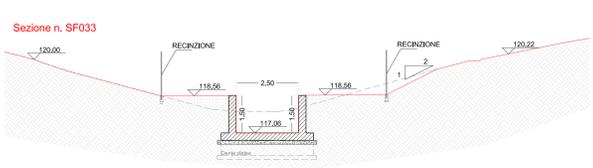


Sezione n. SF033_a

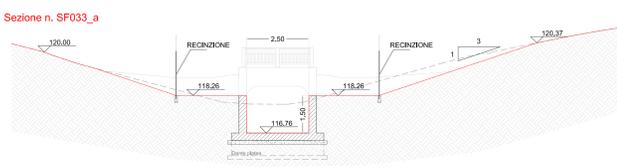


Sezione n. SF033_b

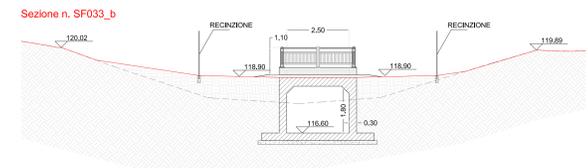


Sezione n. SF034_e

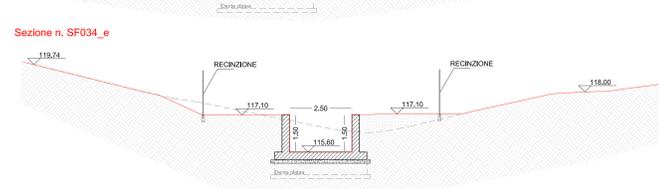


Sezione n. SF035

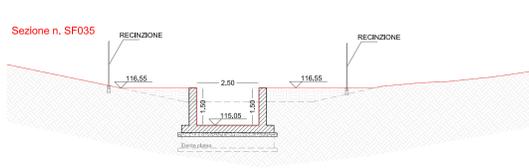


Sezione n. SF036

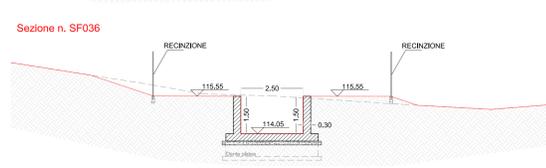


Sezione n. SF037

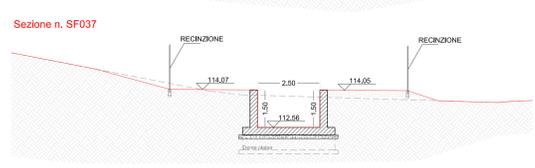


Sezione n. SF038

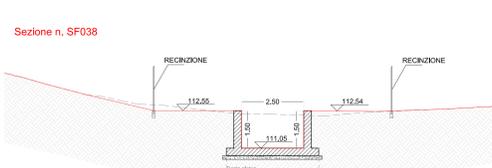

Sezione n. SF039

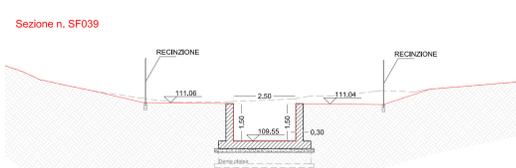


Sezione n. SF040

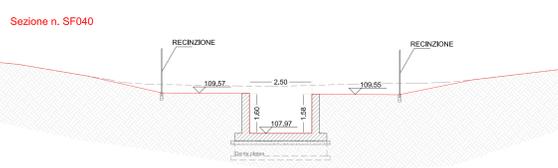

Sezione n. SF041



Sezione n. SF042

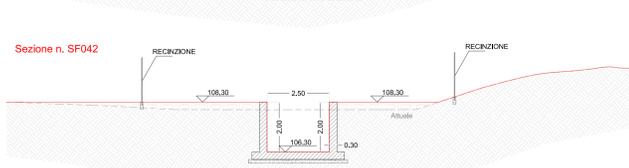

INGEGNERIE TOSCANE Sede Firenze Via de' Sandini, 49 Cod. Fiscale e P.I. 0611950488

COMUNE DI PISTOIA Provincia di Pistoia

INTERVENTI DI ADEGUAMENTO DELLA DIGA DI GIUDEA A GELLO NEL COMUNE DI PISTOIA (PT)

PROGETTO DEFINITIVO

Traccia Nome Elaborato: **SEZIONI SCOLMATORE** Stato di Progetto Scale: 1:100

EG23b Data: 09/10/2019

COLLABORATORI: DOTT. GEOL. CARLO FERRI, GEOM. MATTEO MASSI

PROGETTISTA - PROJECT MANAGER: **ING. GIOVANNI SIMONELLI**

PROGETTO DEFINITIVO

PROGETTISTA - PROJECT MANAGER: **ING. GIOVANNI SIMONELLI**

GEOLOGO: **DOTT. GEOL. FILIPPO LANDINI**

ESPROPRI: **GEOM. ANDREA PATRIARCHI**

COMMISSARI I.T.: **ING. FILIPPO PIRACCIÒ**

RESPONSABILE COMMITTENTE: **ING. CRISTIANO AGOSTINI**

RESPONSABILE DEL PROCEDIMENTO: **ING. LEONARDO ROSSI**

DIRETTORE TECNICO INGEGNERIE TOSCANE: **ING. ANDREA DE CATERINI**

Rev.	Data	Descrizione / Motivo della revisione	Redatto	Controllato / Approvato
01	09/10/2019	Primo Edizione	Simonelli	Simonelli
02	21/10/2019	Primo Edizione	Simonelli	Simonelli