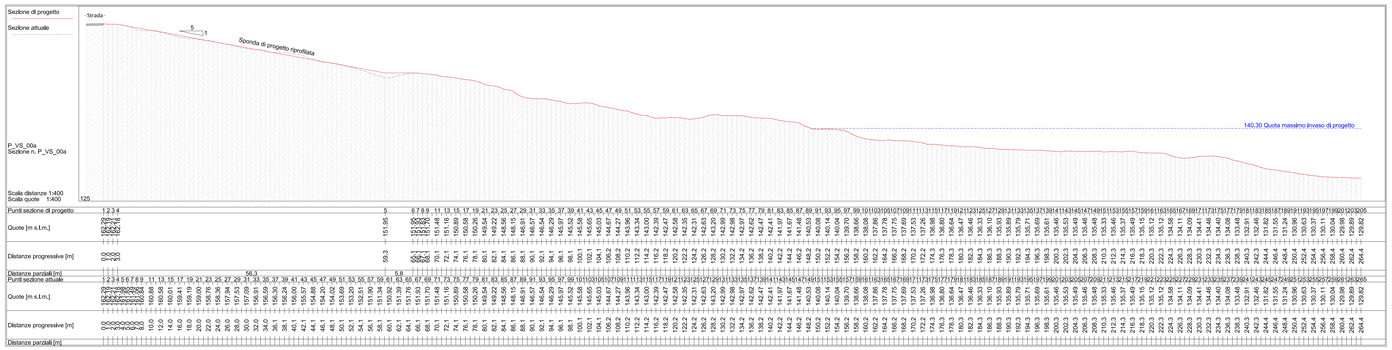

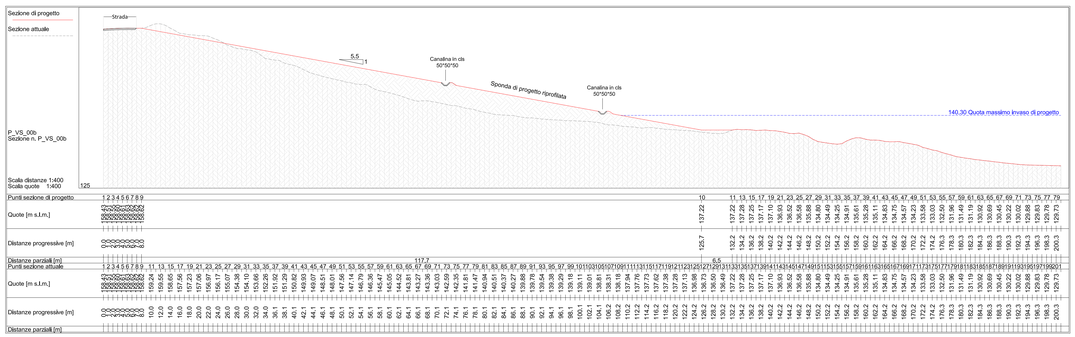

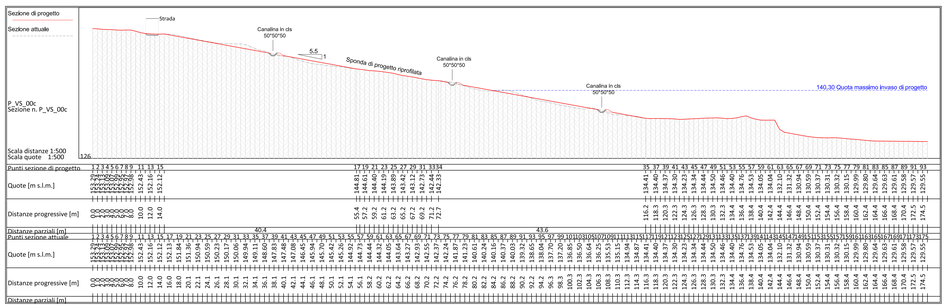

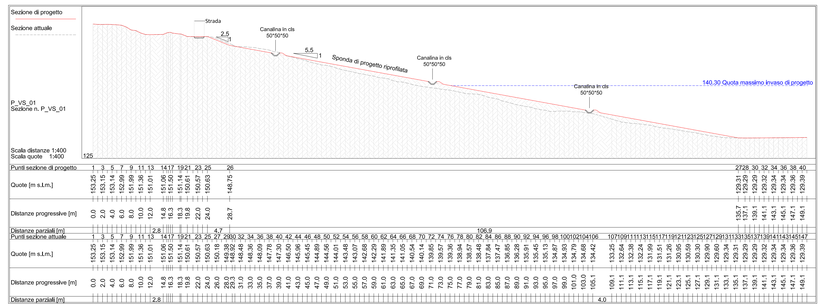

PROGETTO DEFINITIVO

Publiacqua

COMUNE DI PISTOIA
Provincia di Pistoia

INTERVENTI DI ADEGUAMENTO DELLA DIGA DI GIUDEA A GELLO NEL COMUNE DI PISTOIA (PT)

Tavola	Nome Elaborato:	Scala:
EG51	*SEZIONI INTERVENTI DI STABILIZZAZIONE IN SPONDA SINISTRA - STATO DI PROGETTO*	1:400
		Data: 09/10/2020

Settore:
INGEGNERIE TOSCANE — Sede Firenze Via de Sanctis, 49 Cod. Fiscale e P.I. 06111950488
Società soggetta a direzione e coordinamento di Acea S.p.A. — Sistema di Gestione Integrato certificato in conformità alle norme UNI EN ISO 9001:2015, UNI ISO 45001:2018, UNI EN ISO 14001:2015

PROGETTAZIONE :
PROGETTISTA - PROJECT MANAGER: Firmato digitalmente da Giovanni Simonelli — C = IT — Data e ora della firma: 04/04/2022 12:04:45
GEOLOGO: DOTT.GEOL. FILIPPO LANDINI
ESPROPRI: GEOM. ANDREA PATRIARCHI

COLLABORATORI :
DOTT. GEOL. CARLO FERRI
GEOM. MATTEO MASI

CONSULENTI TECNICI :
WEST Systems — ING. DAVID SETTESOLDI
IdroClass — DOTT. GEOL. SIMONE FIASCHI
Tree — ING. GIOVANNI CANNATA

COMMESSA I.T. : INGT-TPLPD-PBAAC252

RESPONSABILE COMMITTENTE : ING. CRISTIANO AGOSTINI

DIRETTORE TECNICO INGEGNERIE TOSCANE : ING. ANDREA DE CATERINI

RESPONSABILE DEL PROCEDIMENTO : ING. LEONARDO ROSSI

Rev	Data	Descrizione / Motivo della revisione	Redatto	Controllato / Approvato
01	09/10/2020	Prima Emissione	Natali	Selleroni

Proprietà riservata - Vietata la riproduzione e la diffusione