




Tavola/Elaborato:	Nome Elaborato:	Scala:
GEO.10	CARTA DELLE INDAGINI GEOGNOSTICHE E GEOSISICHE (1990 - 2020)	1:1000
	Data:	
	01/04/2022	

Settore: INGEGNERIE TOSCANES... Sede Firenze Via de Sanctis, 49 Cod. Fiscale e P.I. 06111950488 <small>Organizzazione dotata di Sfruttamento Pubblico autorizzato in conformità alle normative ISO9001 - ISO14001 - OHSAS18001 - SA8000</small>	
PROGETTAZIONE: PROGETTISTA - PROJECT MANAGER: ING. GIOVANNI SIMONELLI	COLLABORATORI: DOTT. GEOL. CARLO FERRI GEOM. MATTEO MASI
GEOLOGO: ESPROPRI: DOTT. GEOL. FILIPPO LANDINI GEOM. ANDREA PATRIARCHI	COMMESSA I.T.: INGT-TPLPD-PBAAC252
CONSULENTI TECNICI: WEST Systems ING. DAVID SETTESOLDI ING. GIOVANNI CANNATA DOTT. GEOL. SIMONE FIASCHI ING. ANDREA PATRIARCHI	RESPONSABILE COMMITTENTE: ING. CRISTIANO AGOSTINI
DIRETTORE TECNICO INGEGNERIE TOSCANES: ING. ANDREA DE CATERINI	RESPONSABILE DEL PROCEDIMENTO: ING. LEONARDO ROSSI

Rev.	Data	Descrizione / Motivo della revisione	Redatto	Controllato / Approvato
03	03/04/2022	Terza Emersione	Fiaschi / Ferris	Settesoldi
02	06/09/2020	Seconda Emersione	Fiaschi / Ferris	Settesoldi
01	23/12/2020	Prima emersione	Fiaschi / Ferris	Settesoldi

Proprietà riservata. Vietata la riproduzione e la diffusione

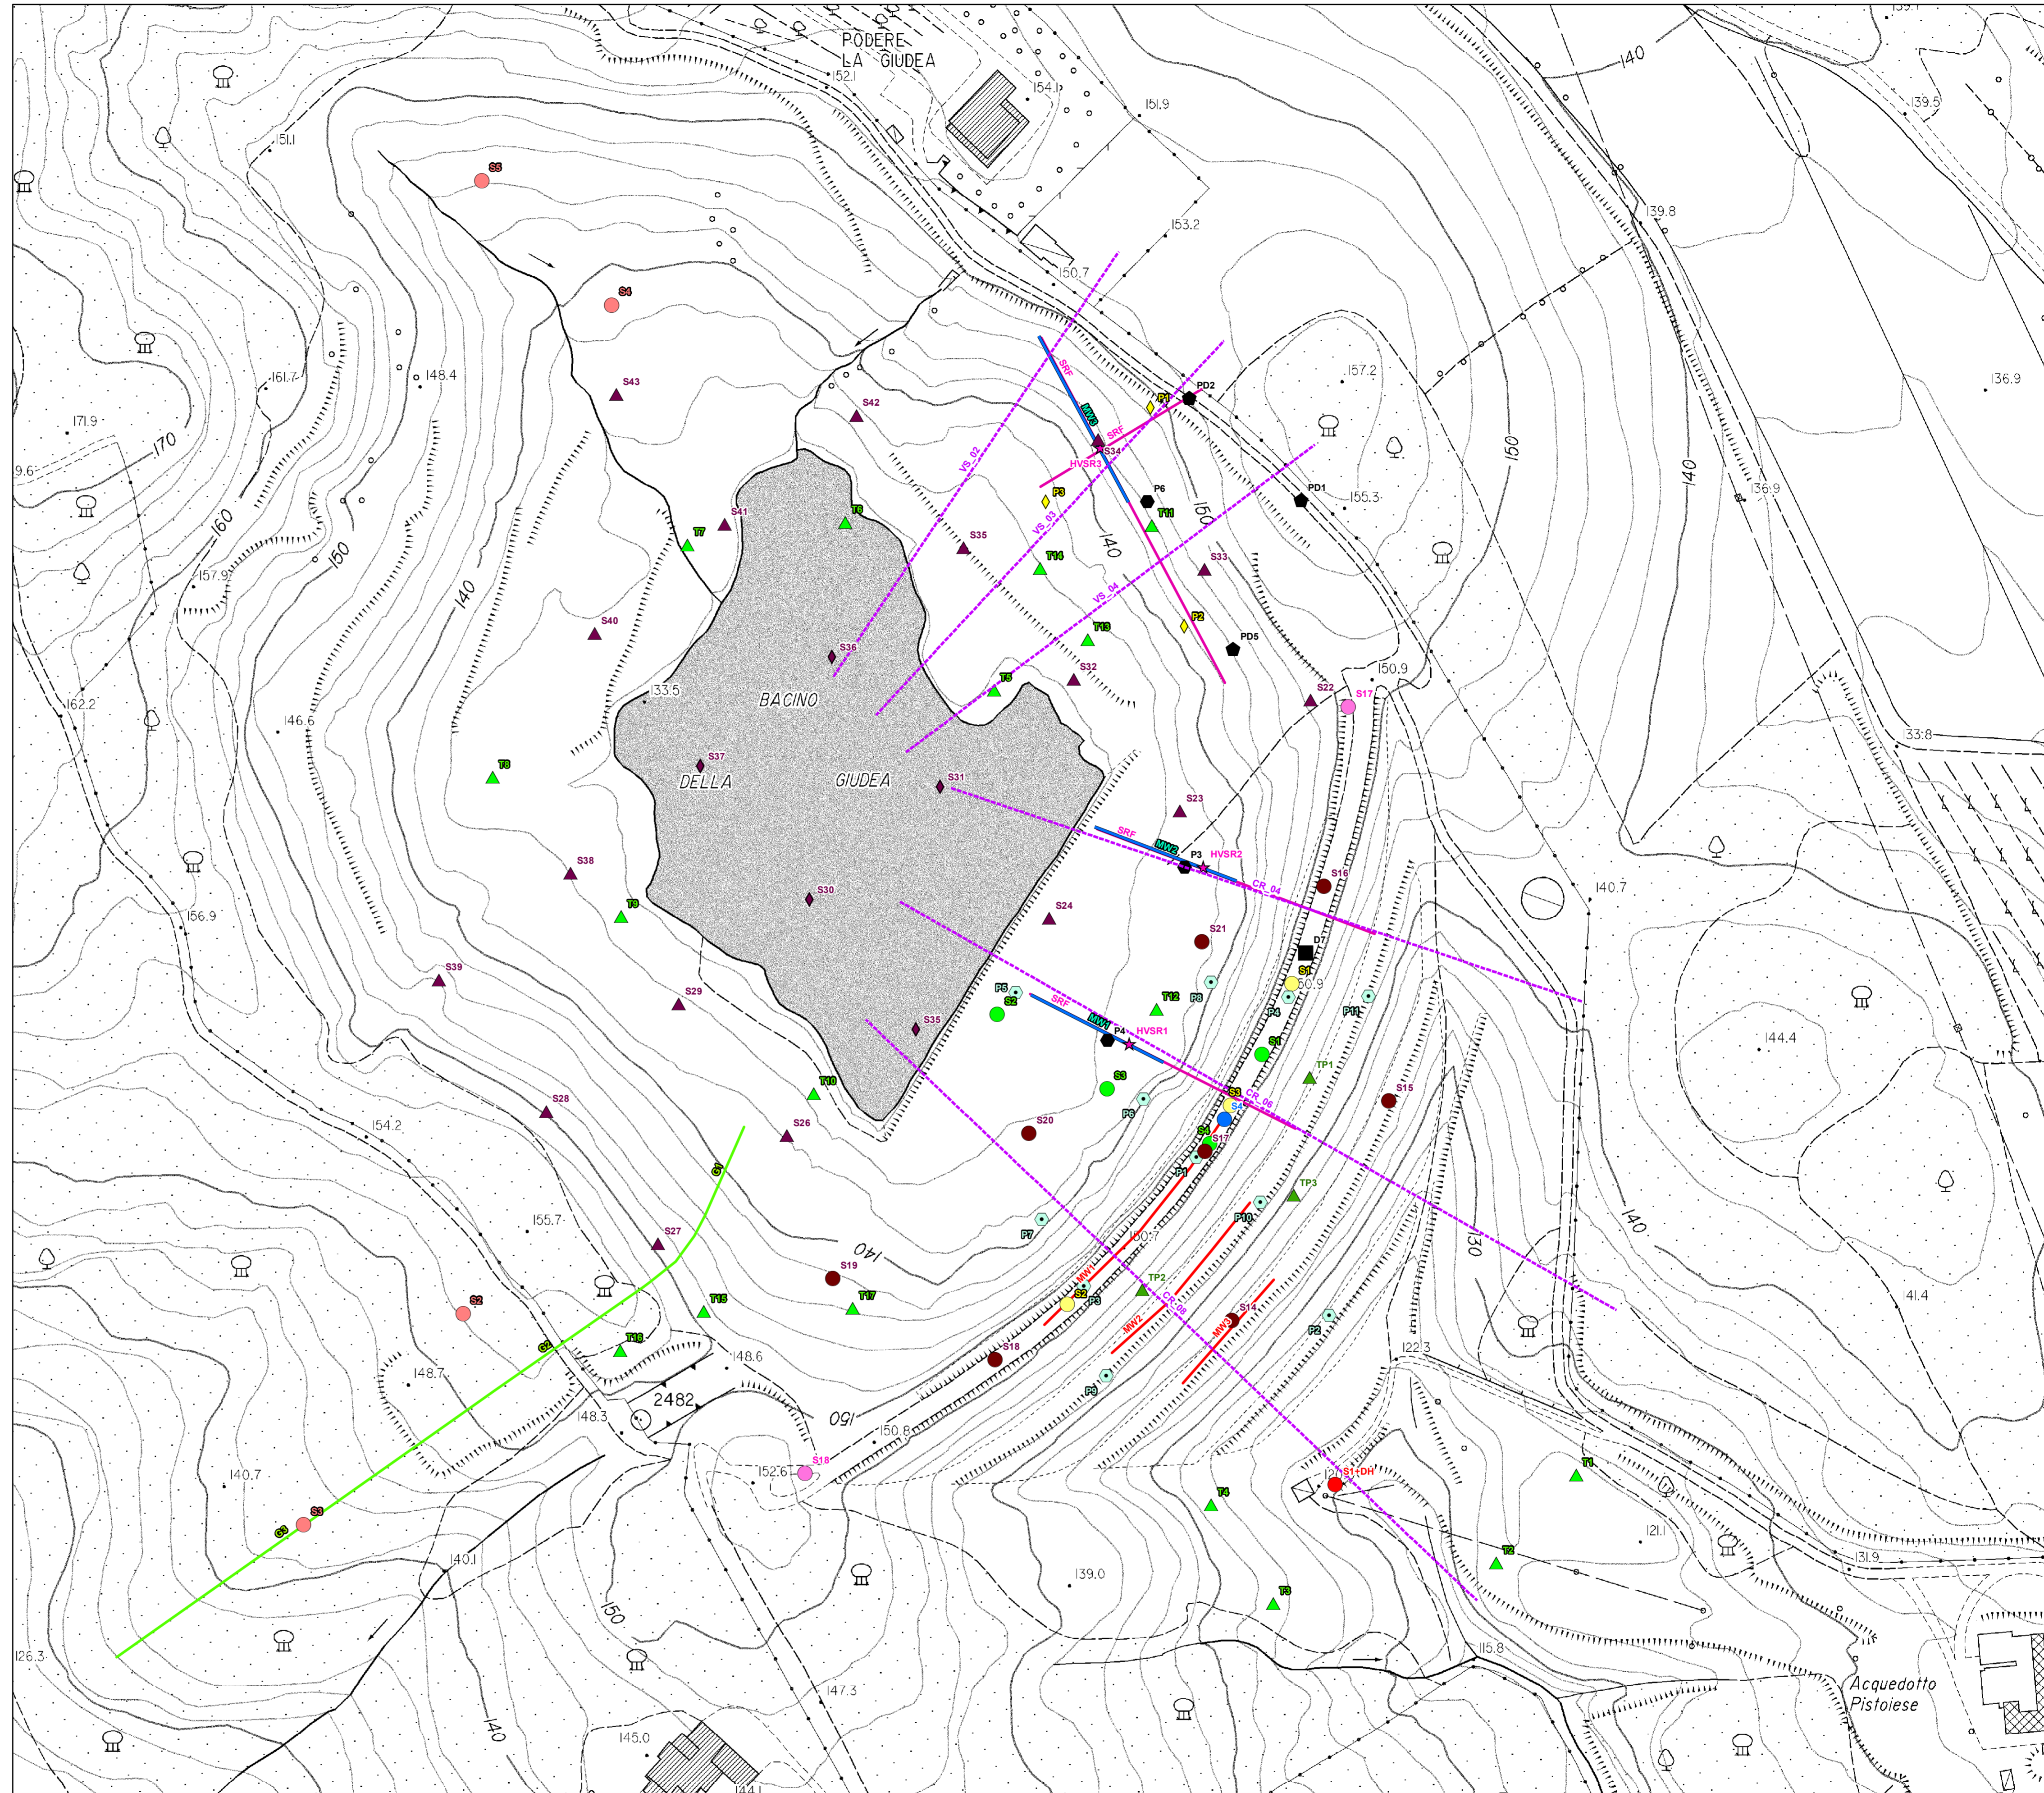

Legenda

- Sondaggi Geognostici**
- Sondaggio geognostico (2019)
- Sondaggio geognostico (2018)
- Sondaggio geognostico (2014)
- Sondaggio geognostico (2013)
- Sondaggio geognostico con DownHole (2007)
- Sondaggio geognostico (2007)
- Sondaggio geognostico (1991)

- Prove penetrometriche**
- Prova penetrometrica dinamica (2019)
- Prova penetrometrica statica (2019)
- Prova penetrometrica statica/dinamica (2019)
- Prova penetrometrica statica (2012)

- Sismica Passiva**
- ★ HVSR (2019)

- Sondaggi Ambientali**
- Sondaggio ambientale (2013)

- Saggi e Trincee**
- ◆ Saggio geognostico (2020)
- ◆ Saggio geognostico (2018)
- ▲ Trincea (2018)
- ▲ Trincea con prove di densità (1993)
- ▲ Trincea (1993)

- Prospezione sismica a rifrazione**
- Sismica a rifrazione (2019)
- Sismica a rifrazione (2007)

- Prospezione sismica MASW**
- Sismica MASW (2019)
- Sismica MASW (2007)

- Tracce delle sezioni geologico-tecniche**
- - - Traccia di sezione