



Planimetria di riferimento scala 1:1000

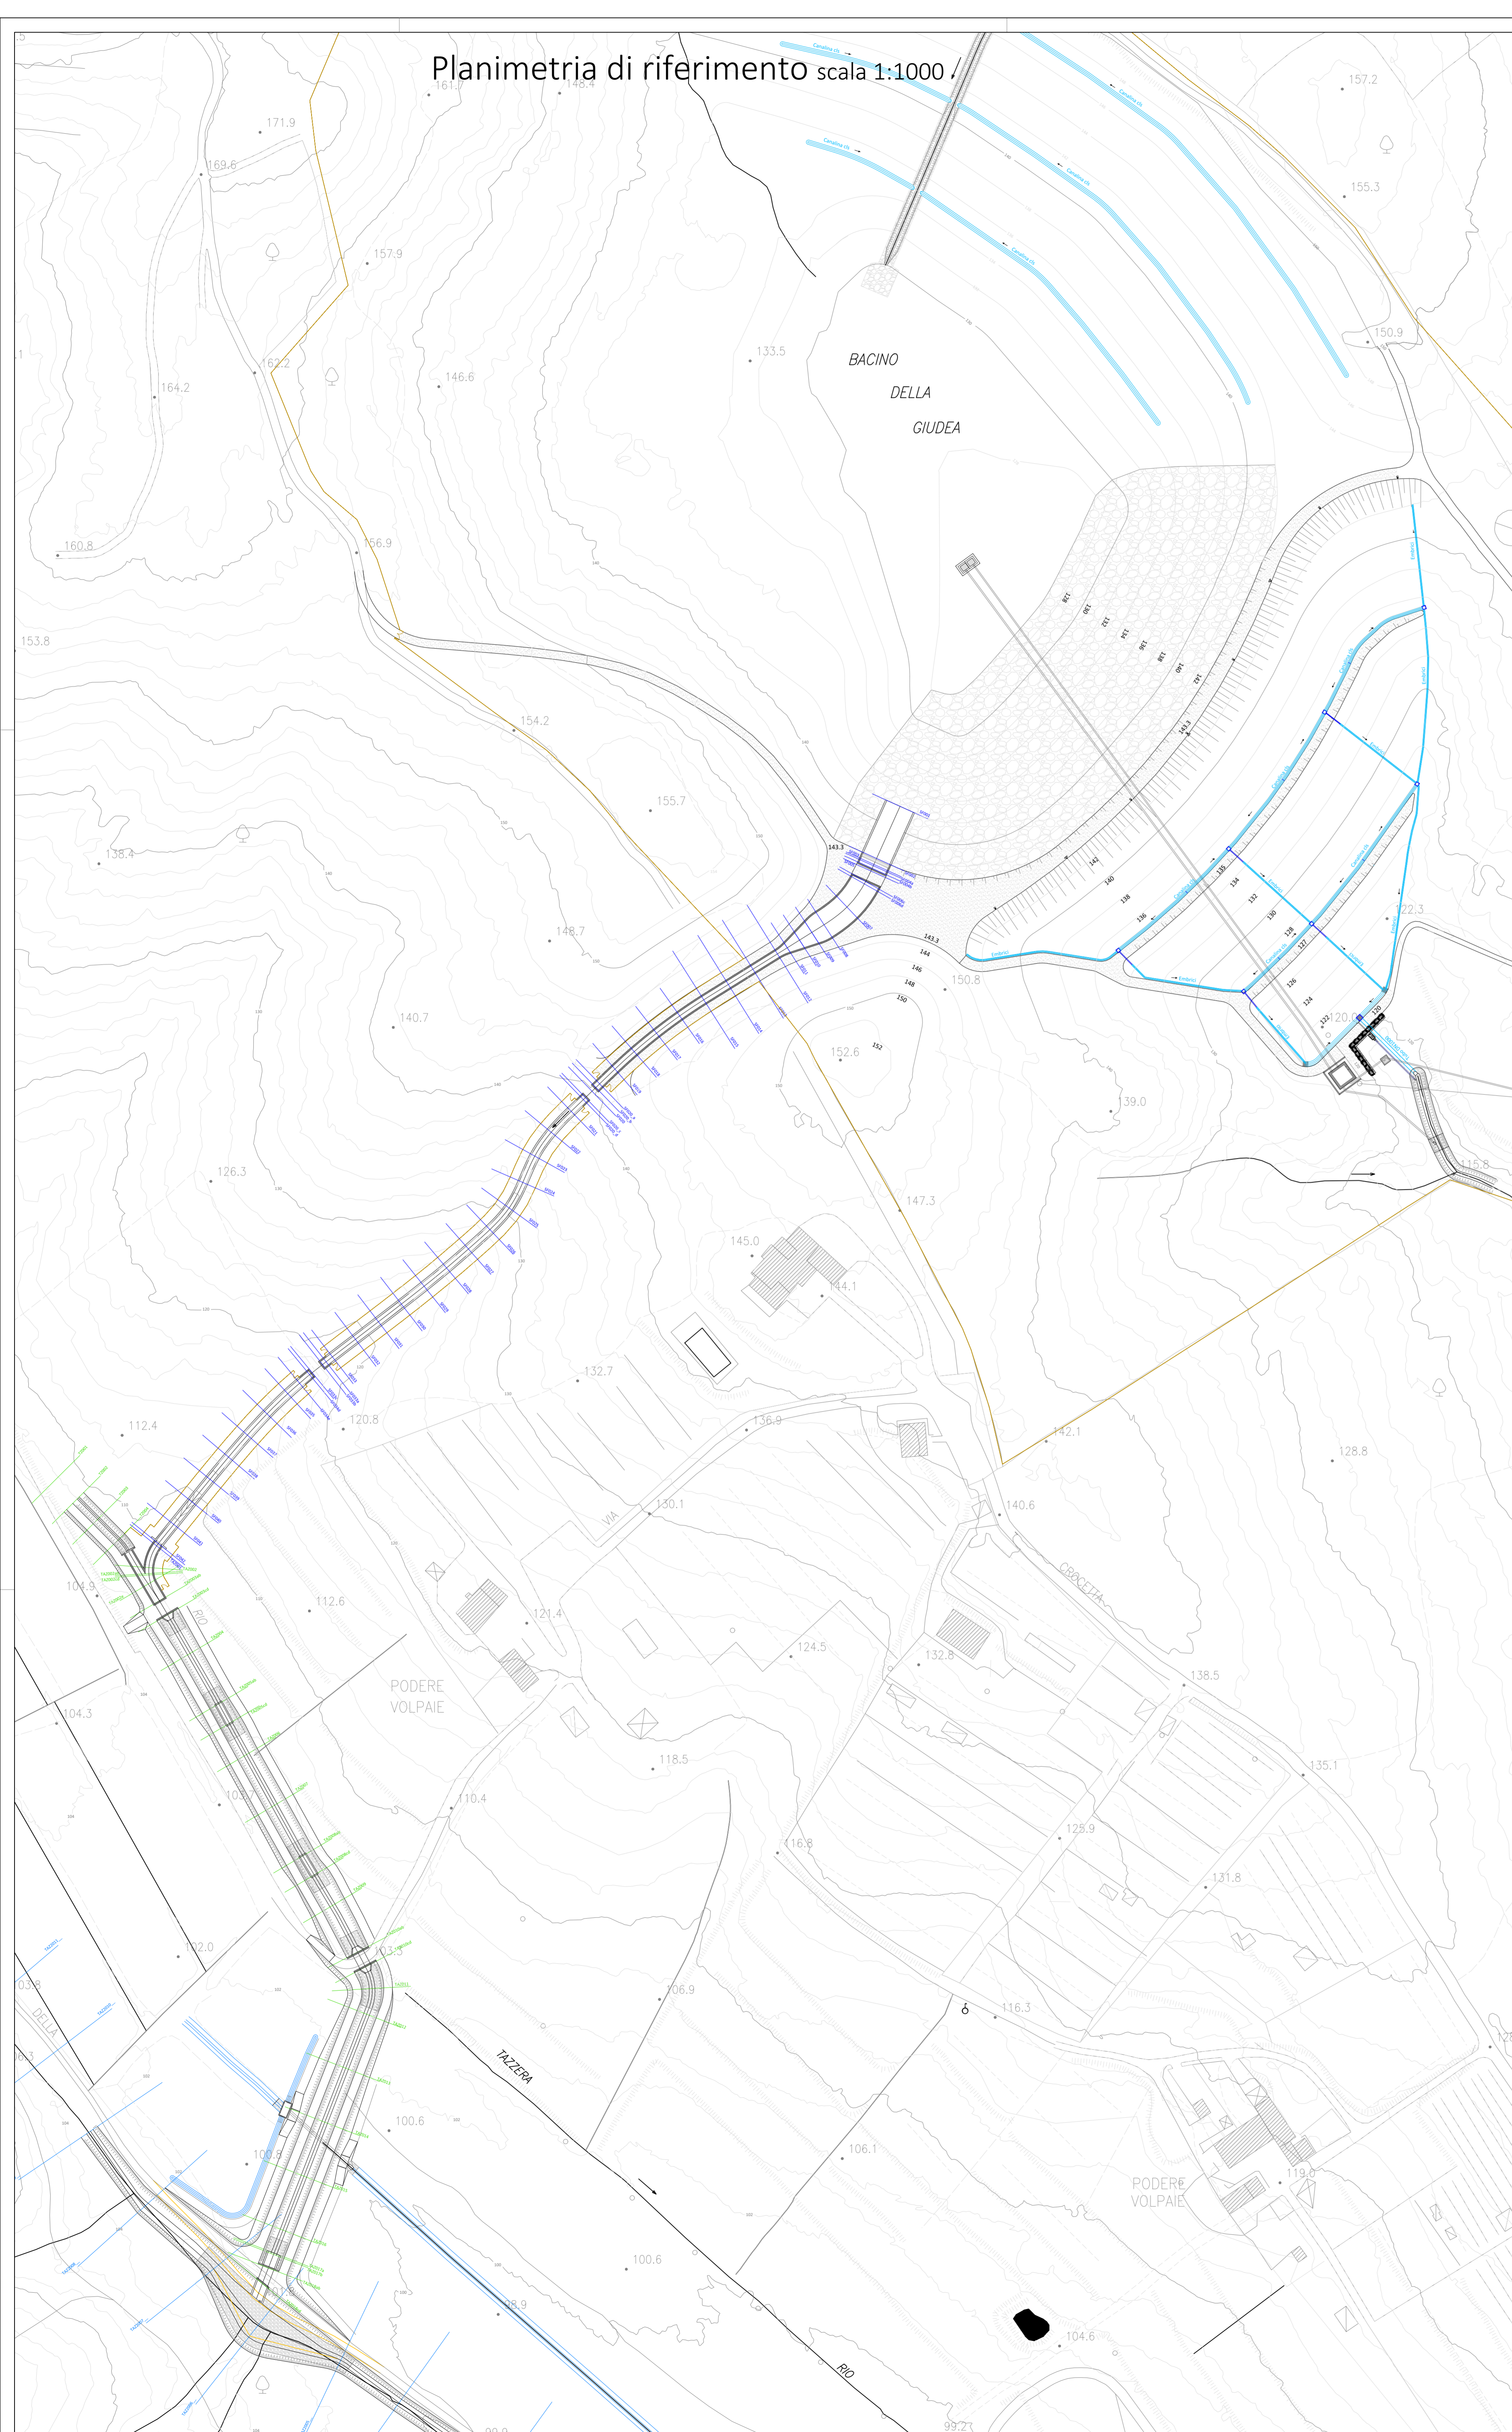

Profilo canali scala 1:250

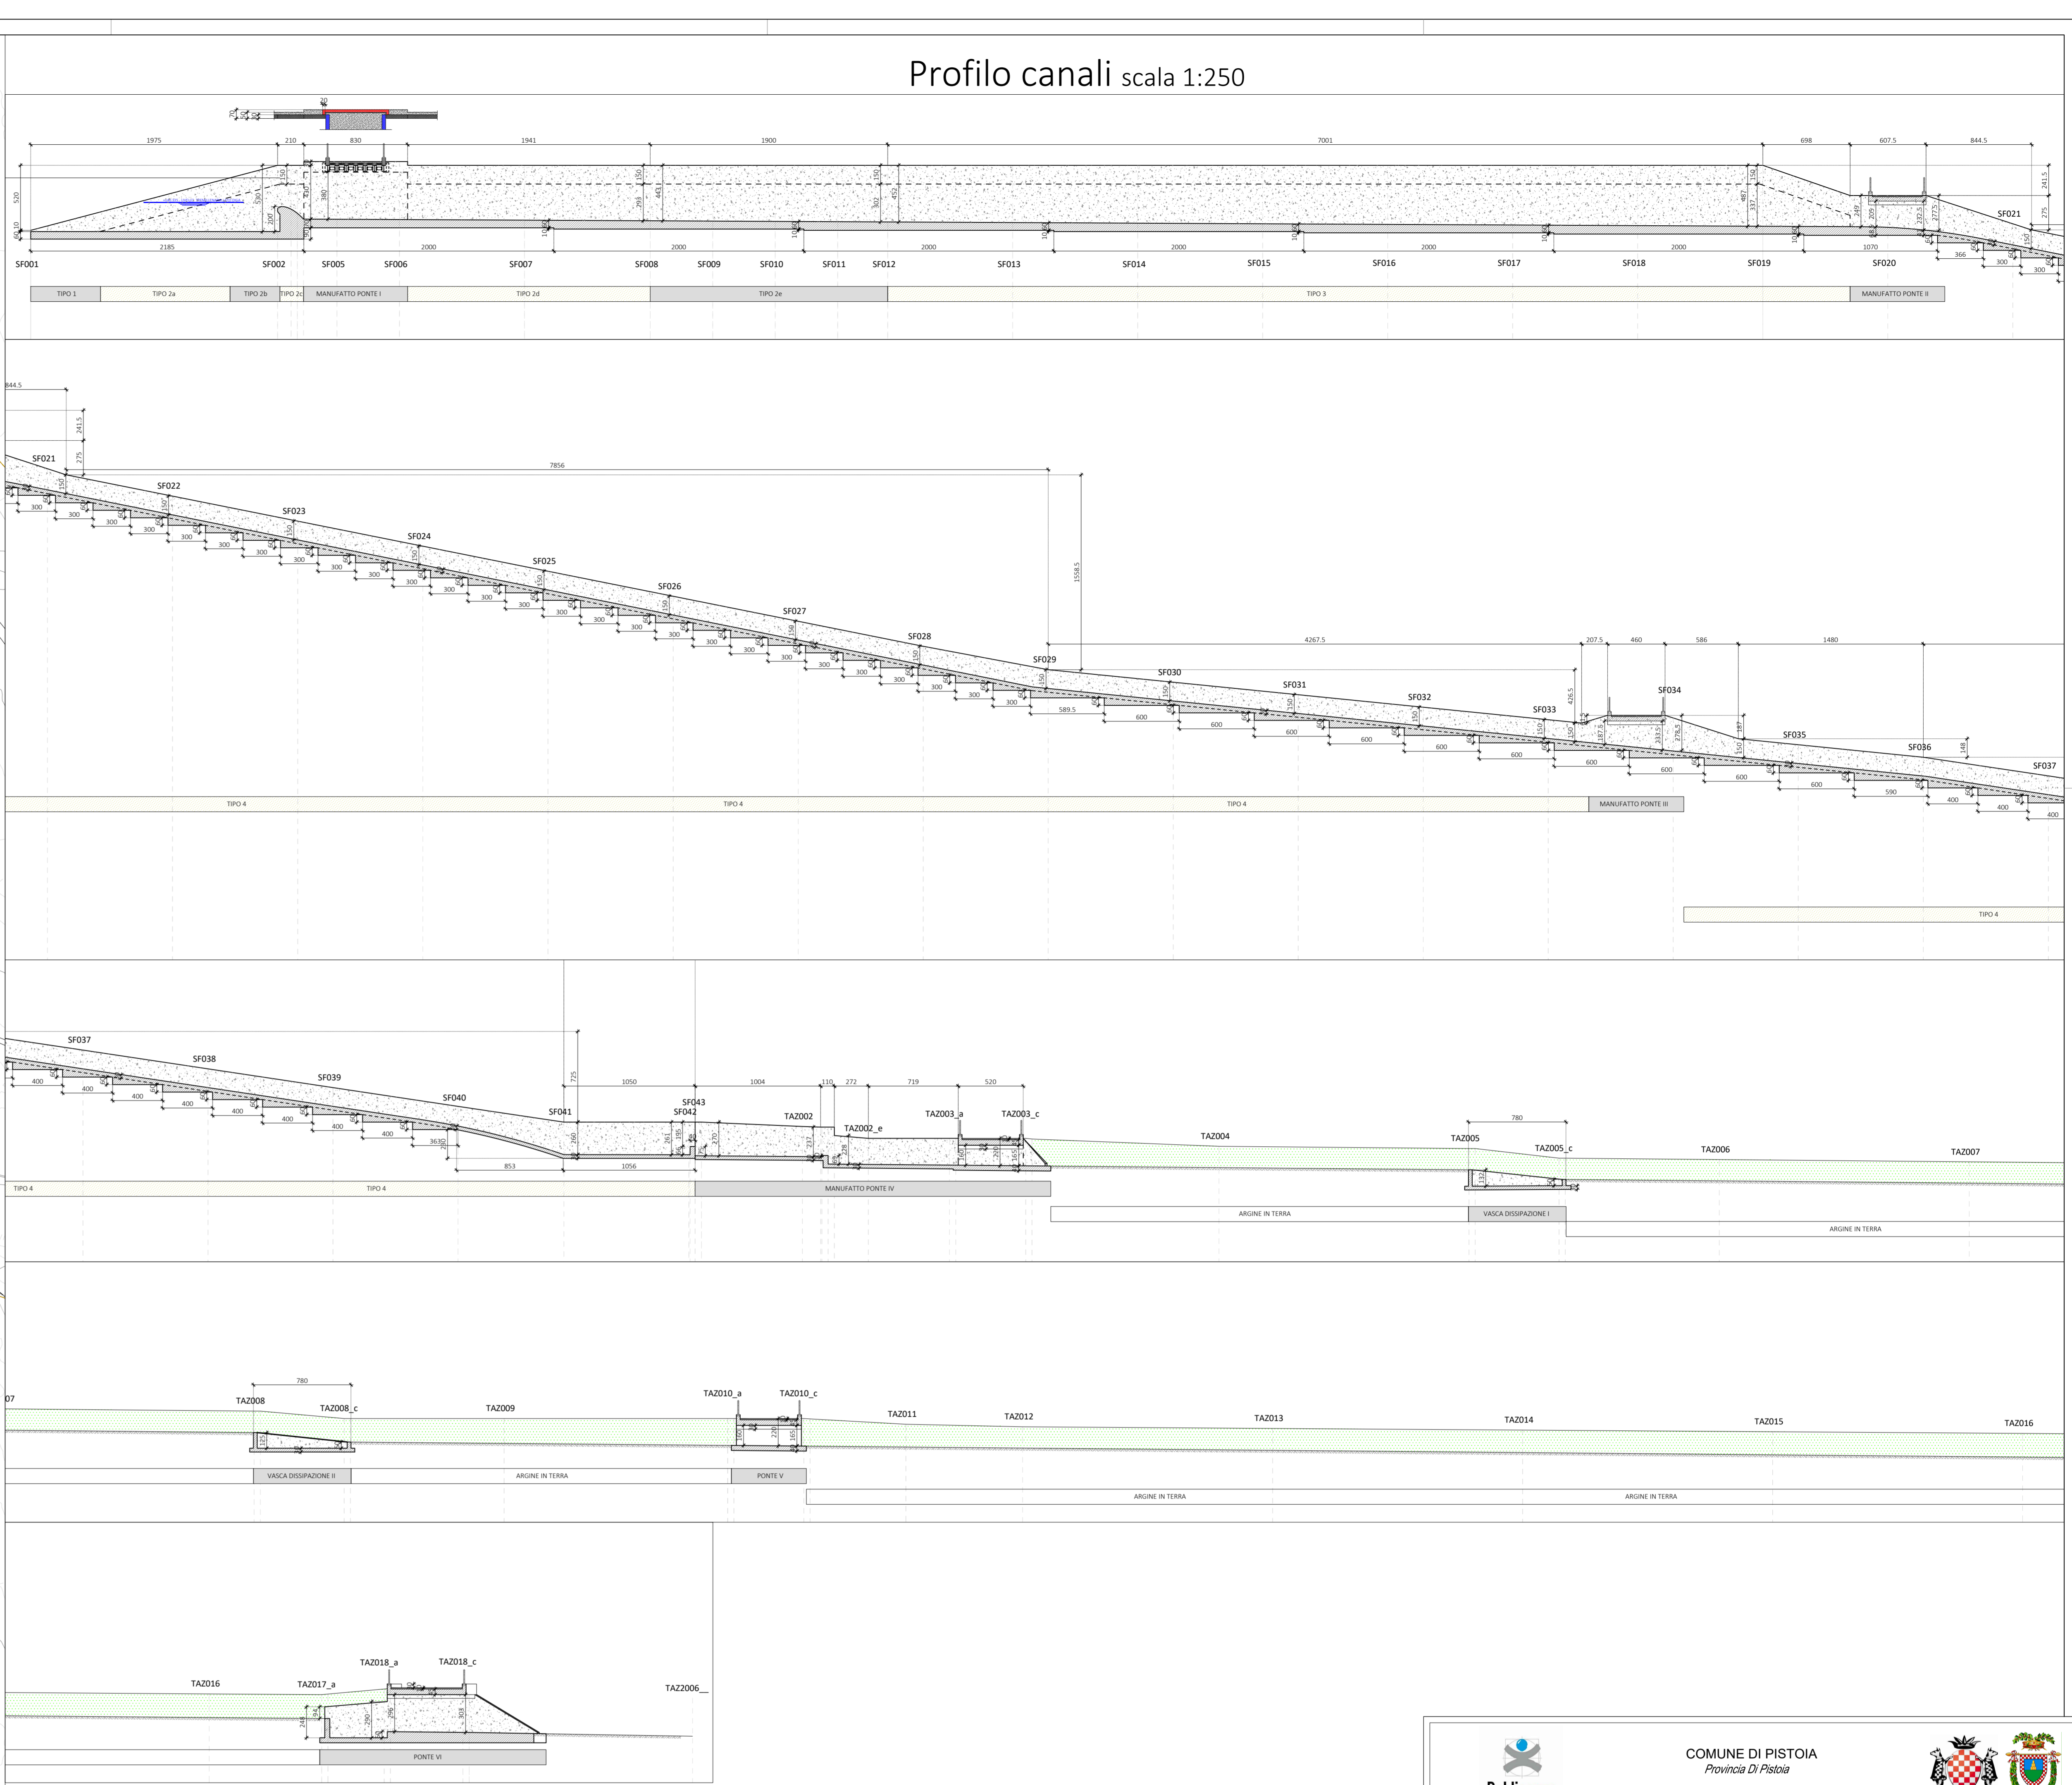

PROGETTO DEFINITIVO



**INTERVENTI DI ADEGUAMENTO DELLA DIGA DI GIUDEA  
A GELLO NEL COMUNE DI PISTOIA (PT)**



Tavola	Nome Elaborato	Scala
<b>STR01</b>	<b>- CANALE SCOLMATORE E CANALE TAZZERA - PLANIMETRIA GENERALE E PROSPETTI</b>	1:1000 / 1:250
Settore	Commissario	Data
INGEGNERIE TOSCANE	ING. DAVID SETTESOLDI	09/10/2023
PROGETTISTA - PROJECT MANAGER	ING. GIOVANNI SIMONELLI	COLLABORATORI
ING. DAVID SETTESOLDI	ING. GIOVANNI SIMONELLI	DOSS. GEOL. CARLO FERRI
GEOLOGO	DOSS. GEOL. FILIPPO LANDINI	GEOM. MATTEO MARI
ESPROPRI	GEOM. ANDREA PATRIARCHI	
CONSALENTI TECNICI	COMMISSARI	
WEST Systems	ING. DAVID SETTESOLDI	ING. TIZIANO FERRACCIOLI
Tree	ING. GIOVANNI CANNATA	ING. CRISTIANO AGOSTINI
DIRETTORE TECNICO INGEGNERIE TOSCANE	ING. ANDREA DE CATERINI	RESPONSABILE DEL PROCEDIMENTO
		ING. LEONARDO ROSSI

Rev.	Data	Descrizione / Motivo della revisione	Autore	Controllato / Approvato
01	18/10/2023	Seconda Fase		Subordinato
02	21/10/2023	Prima Esibizione		Subordinato

\* Proprietà riservata - Vietata la riproduzione o l'effusione