



STRUTTURA DA 36 MODULI (DISPOSTI SU DUE FILE)

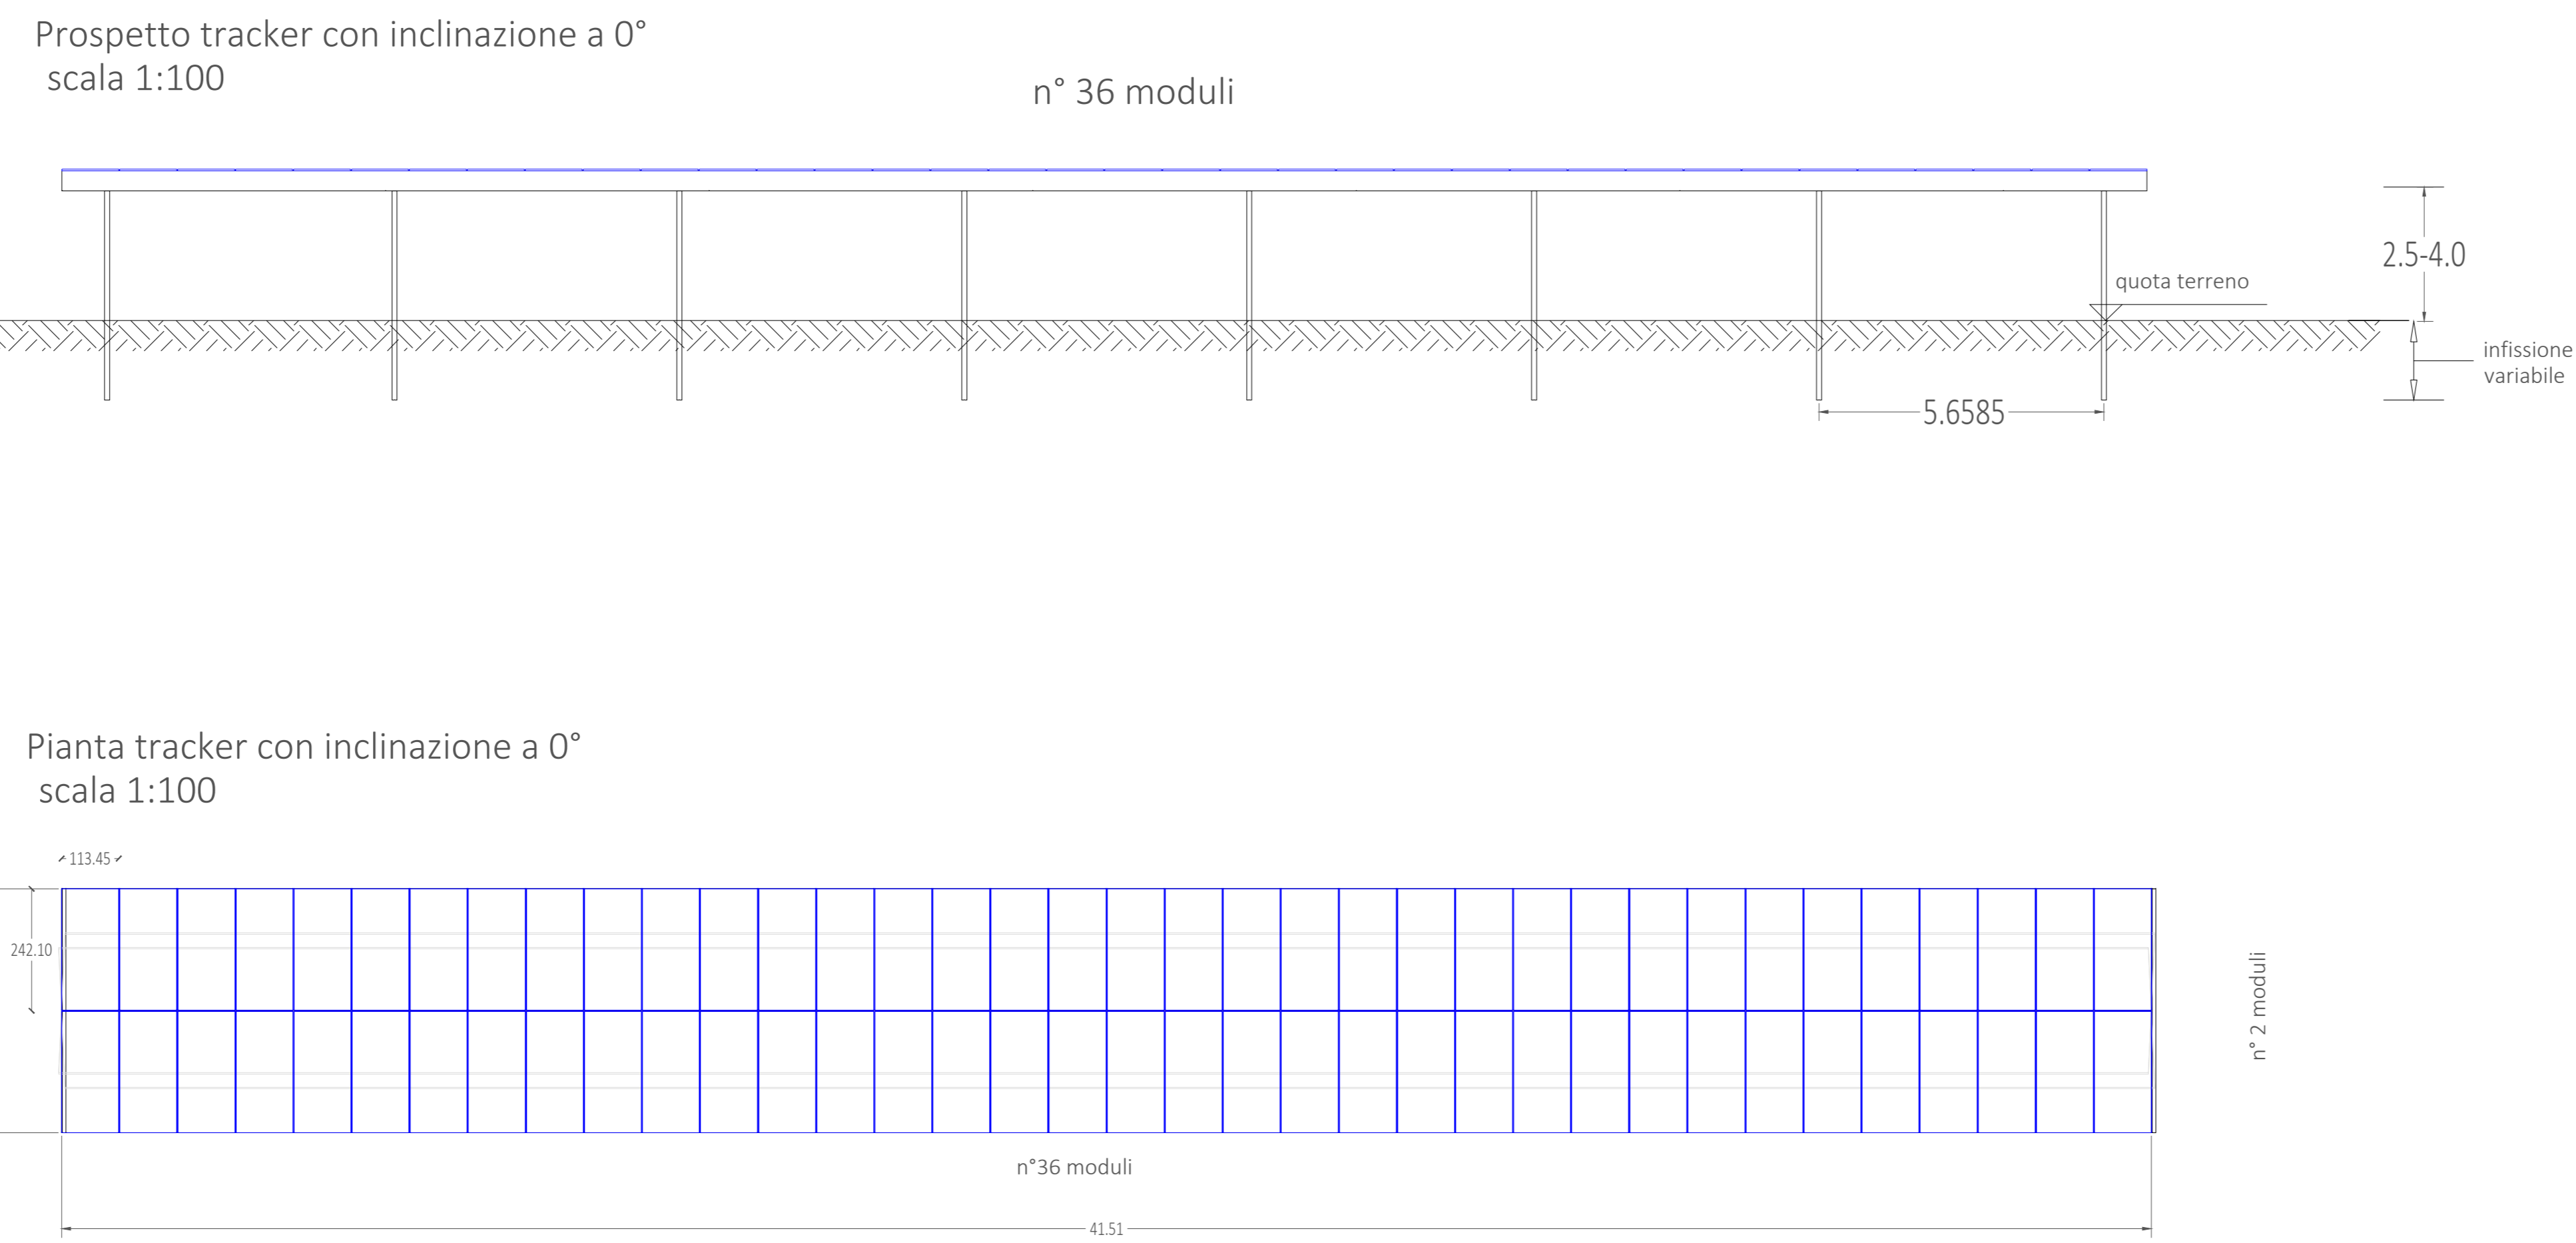

STRUTTURA DA 24 MODULI (DISPOSTI SU DUE FILE)

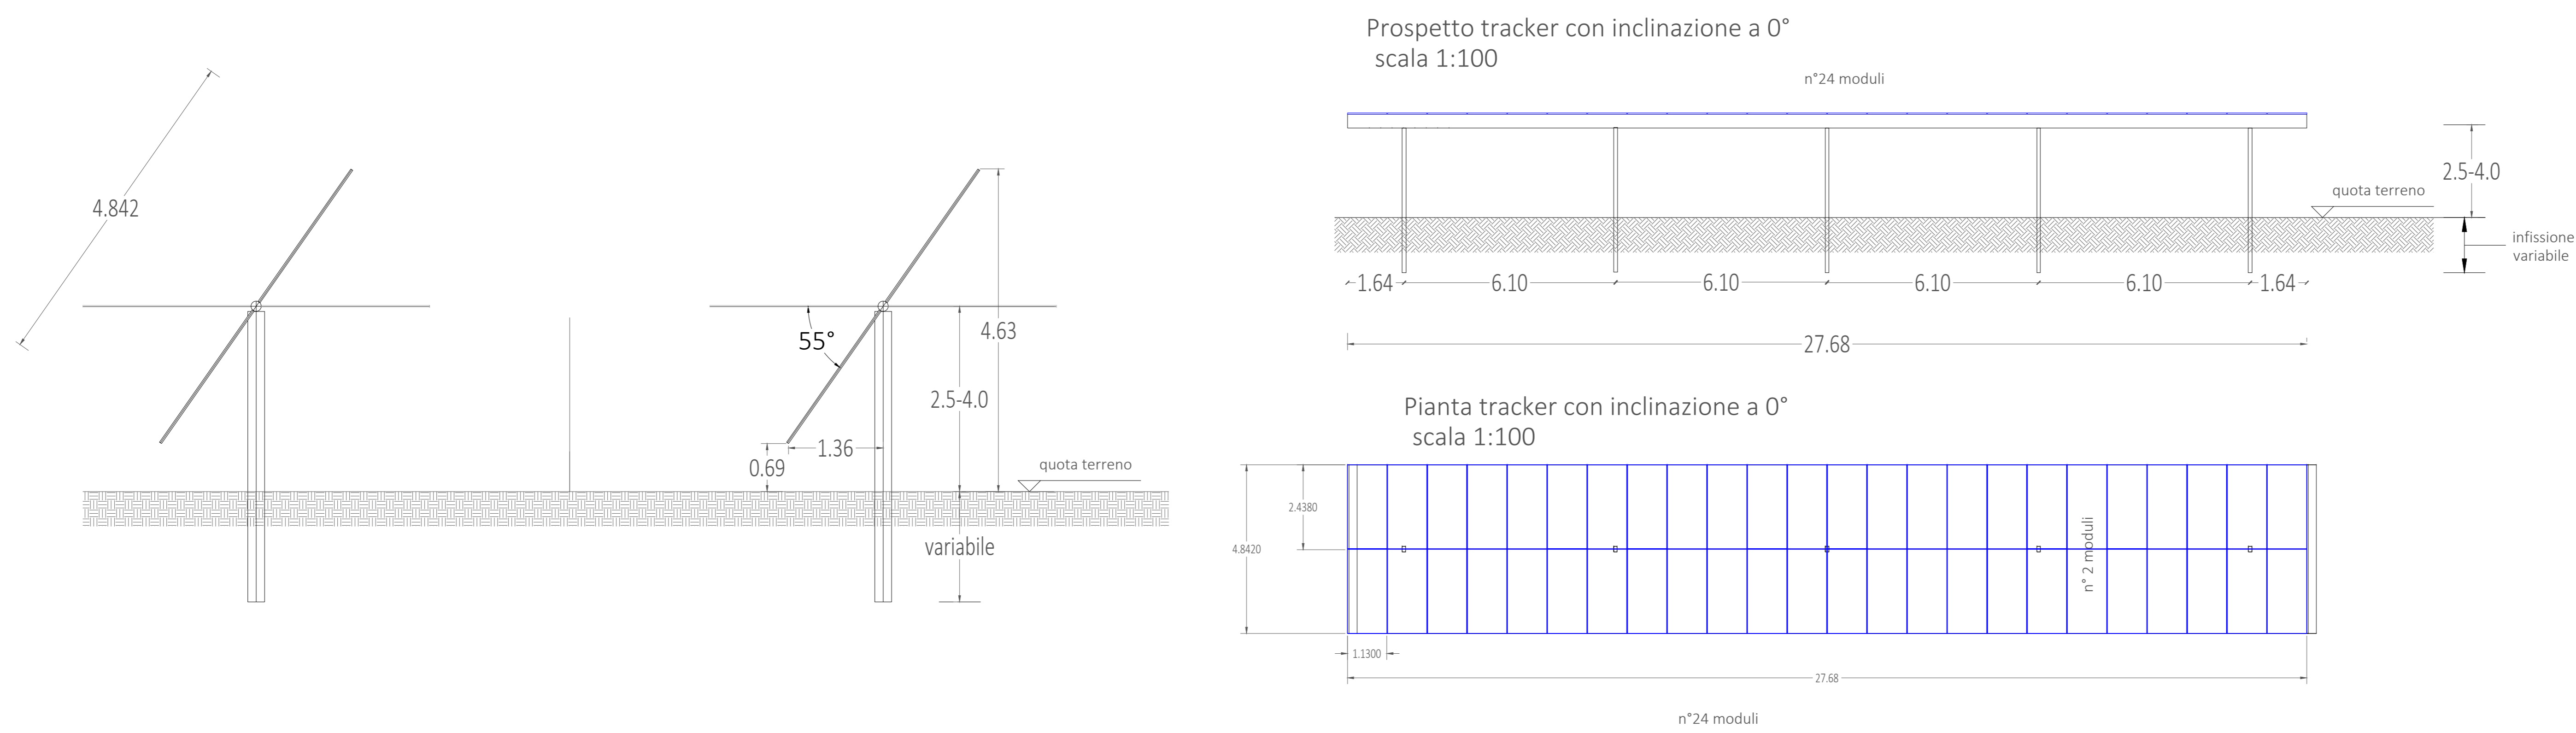

LEGENDA

REGIONE SICILIA
PROVINCE DI ENNA E CATANIA
COMUNI DI ASSORO, RADDUSA E RAMACCA

AGRIVOLTAICO "ASSORO"

REVISIONI	DATA	DESCRIZIONE	ELABORATO	VERIFICATO	APPROVATO
00	10/12/2021	PRIMA EMISSIONE ELABORATO	Ennio Rizzo	Claudio Rizzo	Claudio Rizzo

FR-EL SOLAR S.r.l.
Piazza del Grano, 3 - 39100 Bolzano (BZ)
P.IVA 01222001203
+39 0471324210 - fr-el-solar@legalmail.it

FR-ASSORO-APV-PD-D-3.3.1.0-0A-R00

1/1 A0 1:100

IMPIANTO AGRIVOLTAICO "ASSORO" - PROGETTO PER LA REALIZZAZIONE DI UN IMPIANTO AGRIVOLTAICO DELLA POTENZA DI 38.27 MWp (30 MW IN IMMISSIONE) CON SISTEMA DI ACCUMULO DA 10.00 MWp E RELATIVE OPERE DI CONNESSIONE ALLA RTN RICADENTE NEI COMUNI DI ASSORO, RADDUSA E RAMACCA

PROGETTO DEFINITIVO
3 - GENERATORE FOTOVOLTAICO
PIANTE, SEZIONI E PARTICOLARI STRUTTURE DI SUPPORTO E FONDAZIONI MODULI FOTOVOLTAICI