

PROGETTO DELL'IMPIANTO SOLARE FOTOVOLTAICO CON INTEGRAZIONE AGRICOLA E DELLE RELATIVE OPERE DI CONNESSIONE DA REALIZZARE NEL COMUNE DI FOGGIA (FG) IN CONTRADA TORRE DI LAMA AL FG. N. 7 PP. N. 101, 239, 447, 449, 451 E FG. N. 9 PP. N. 79, 195, 196, 222, 224, 225, 226, 227, 690, 691, DI POTENZA PARI A 19.359,00 kWp DENOMINATO "TORRE DI LAMA"

PROGETTO DEFINITIVO

CARTE DEI VINCOLI SU CTR



livello prog.	Codice Istanza	N. Elaborato	DATA	SCALA
PD	4WZGYD6	E5	30.03.2021	1:10000

REVISIONI					
REV.	DATA	DESCRIZIONE	ESEGUITO	VERIFICATO	APPROVATO

RICHIEDENTE
TRINA SOLAR TETI S.r.l.
Piazza Boreonico 14, 20123 Milano




ENTE	PROGETTAZIONE
	HORIZONFIRM Ing. D. Siracusa Ing. C. Chiaruzzi Ing. A. Costantino Arch. A. Calandrino Arch. M. Gallo Arch. S. Martonina Arch. F.G. Mazzola Arch. P. Provenzano Ing. G. Buffa Ing. G. Schillaci



INQUADRAMENTO TERRITORIALE - SCALA 1:1500.000



INQUADRAMENTO TERRITORIALE - SCALA 1:200.000

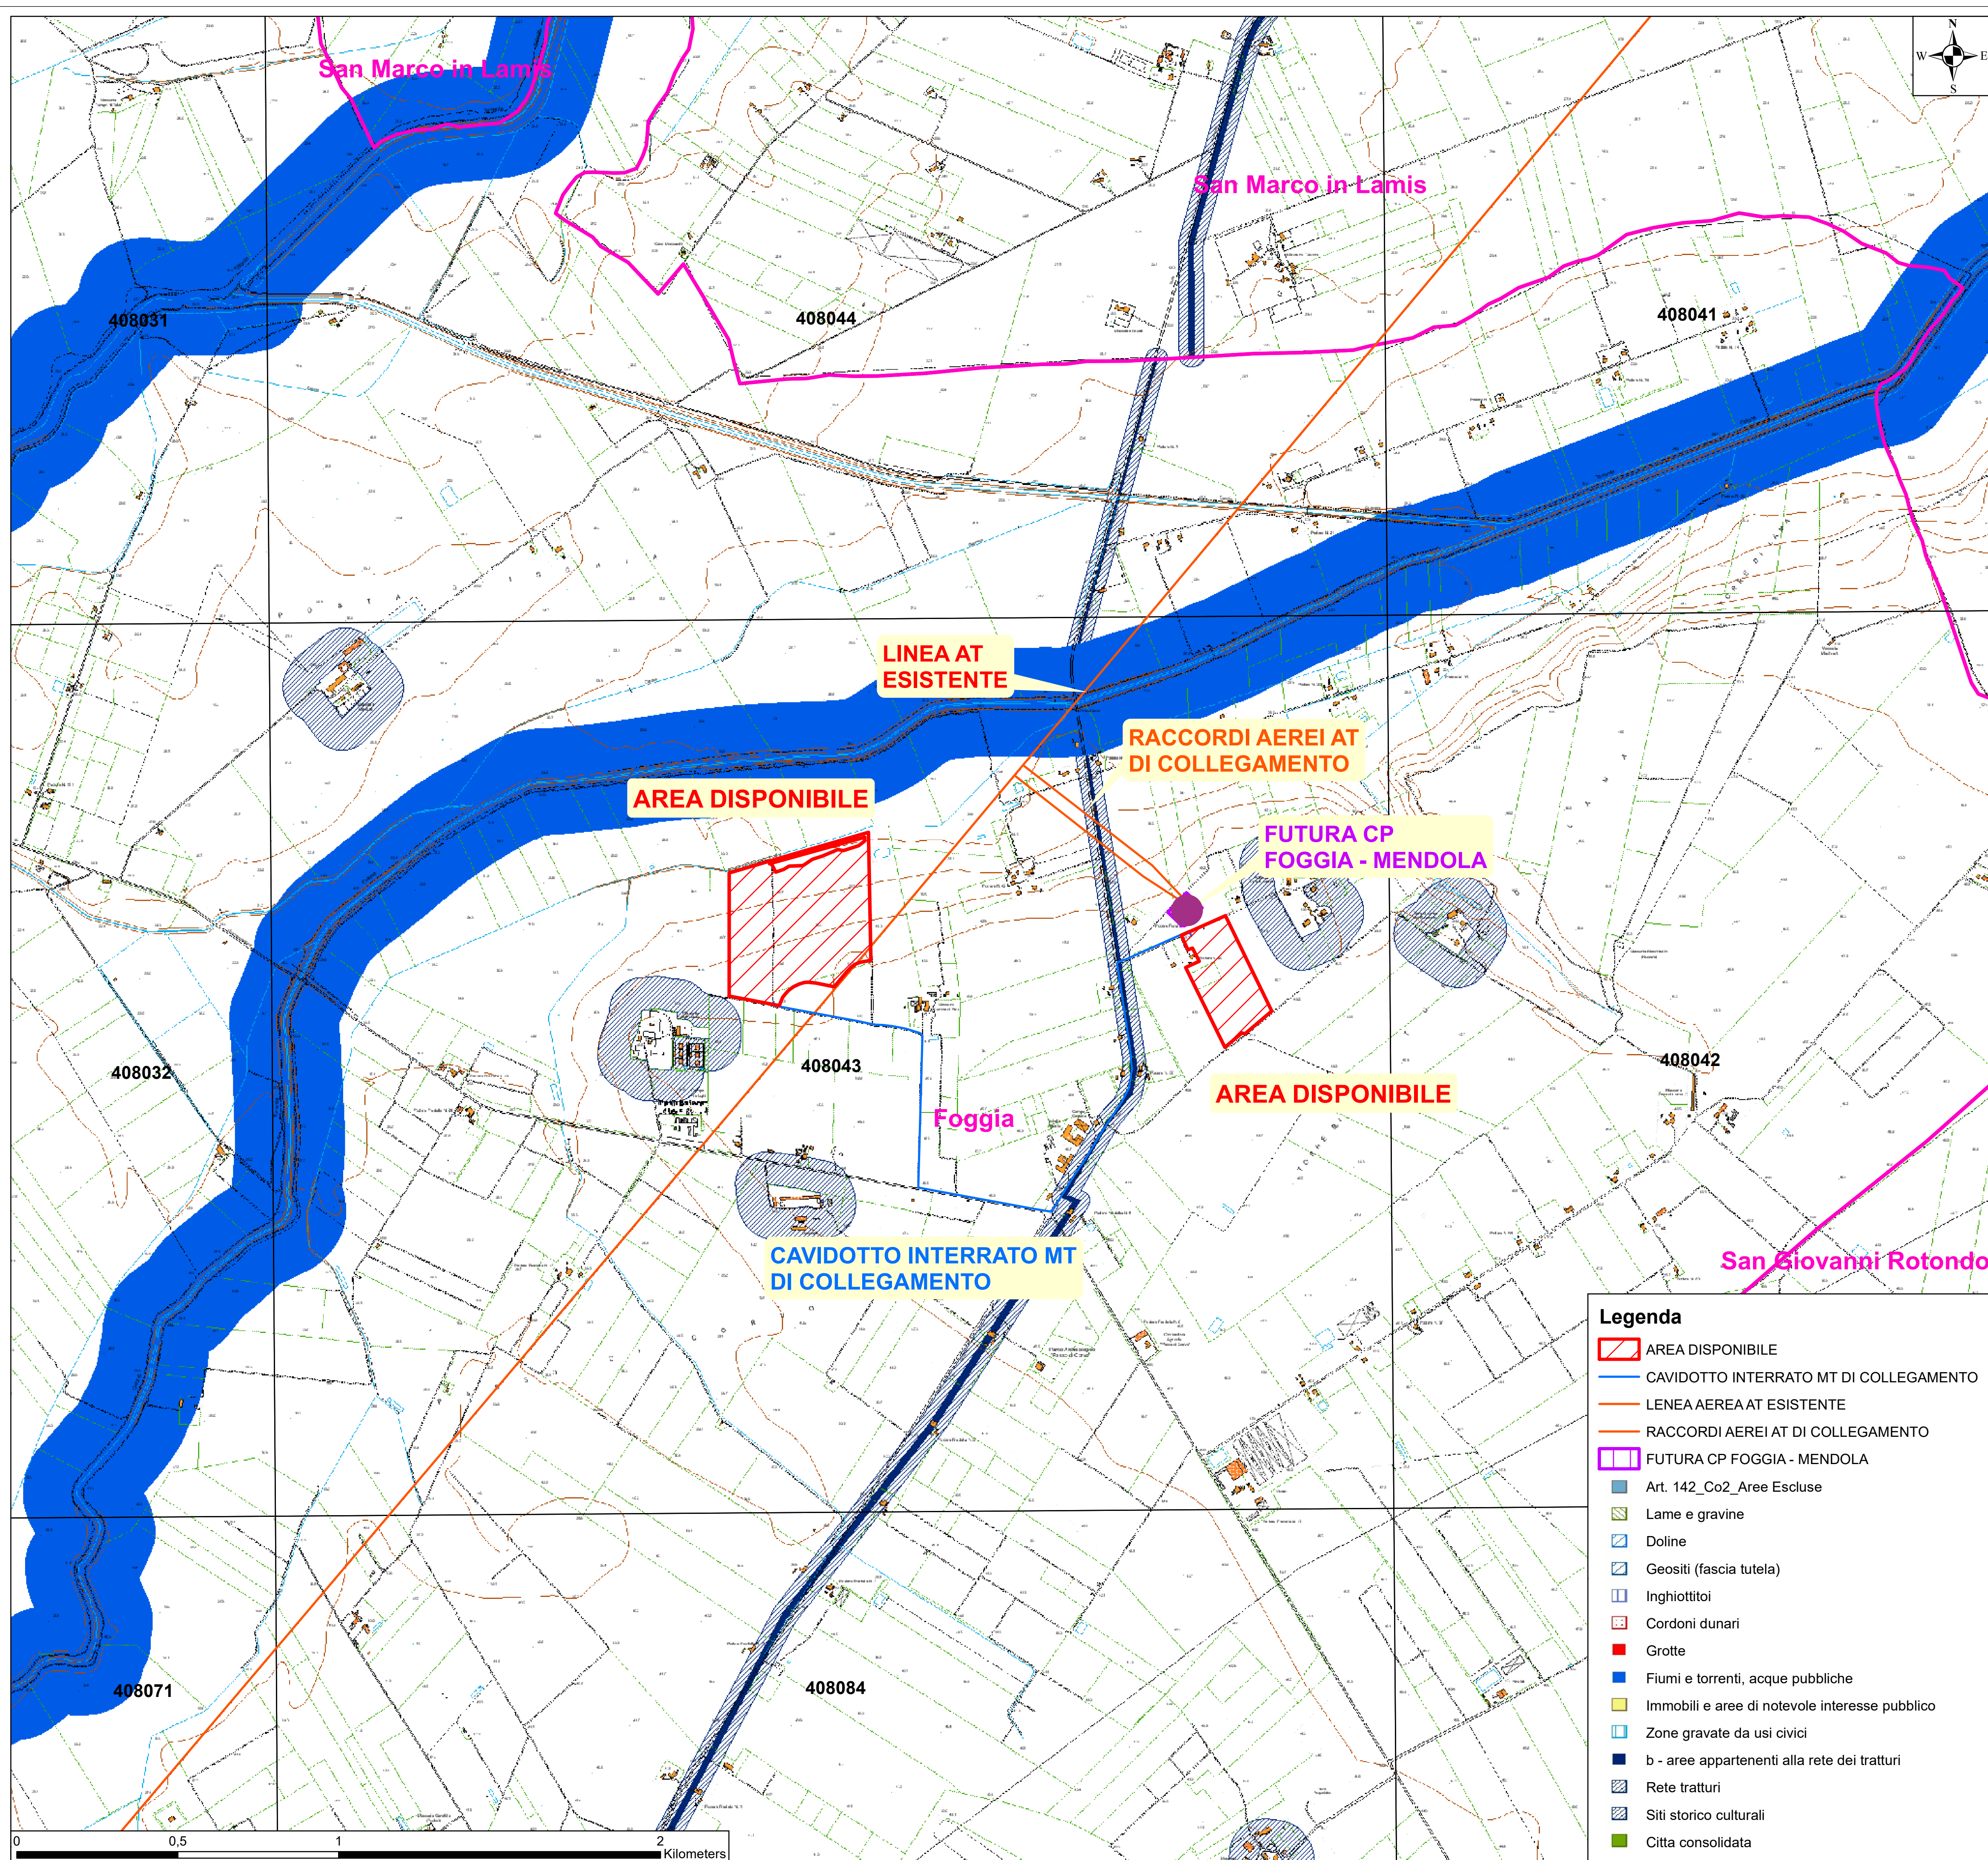

INQUADRAMENTO TERRITORIALE - COROGRAFIA SU CTR - SCALA 1:10.000

Legenda

- AREA DISPONIBILE
- CAVIDOTTO INTERRATO MT DI COLLEGAMENTO
- LINEA AEREA AT ESISTENTE
- RACCORDI AEREI AT DI COLLEGAMENTO
- FUTURA CP FOGGIA - MENDOLA
- Art. 142_Co2_Aree Escluse
- Lame e gravine
- Doline
- Geositi (fascia tutela)
- Inghiotiti
- Cordoni dunari
- Grotte
- Fiumi e torrenti, acque pubbliche
- Immobili e aree di notevole interesse pubblico
- Zone gravate da usi civici
- b - aree appartenenti alla rete dei tratturi
- Rete tratturi
- Siti storico culturali
- Città consolidata