

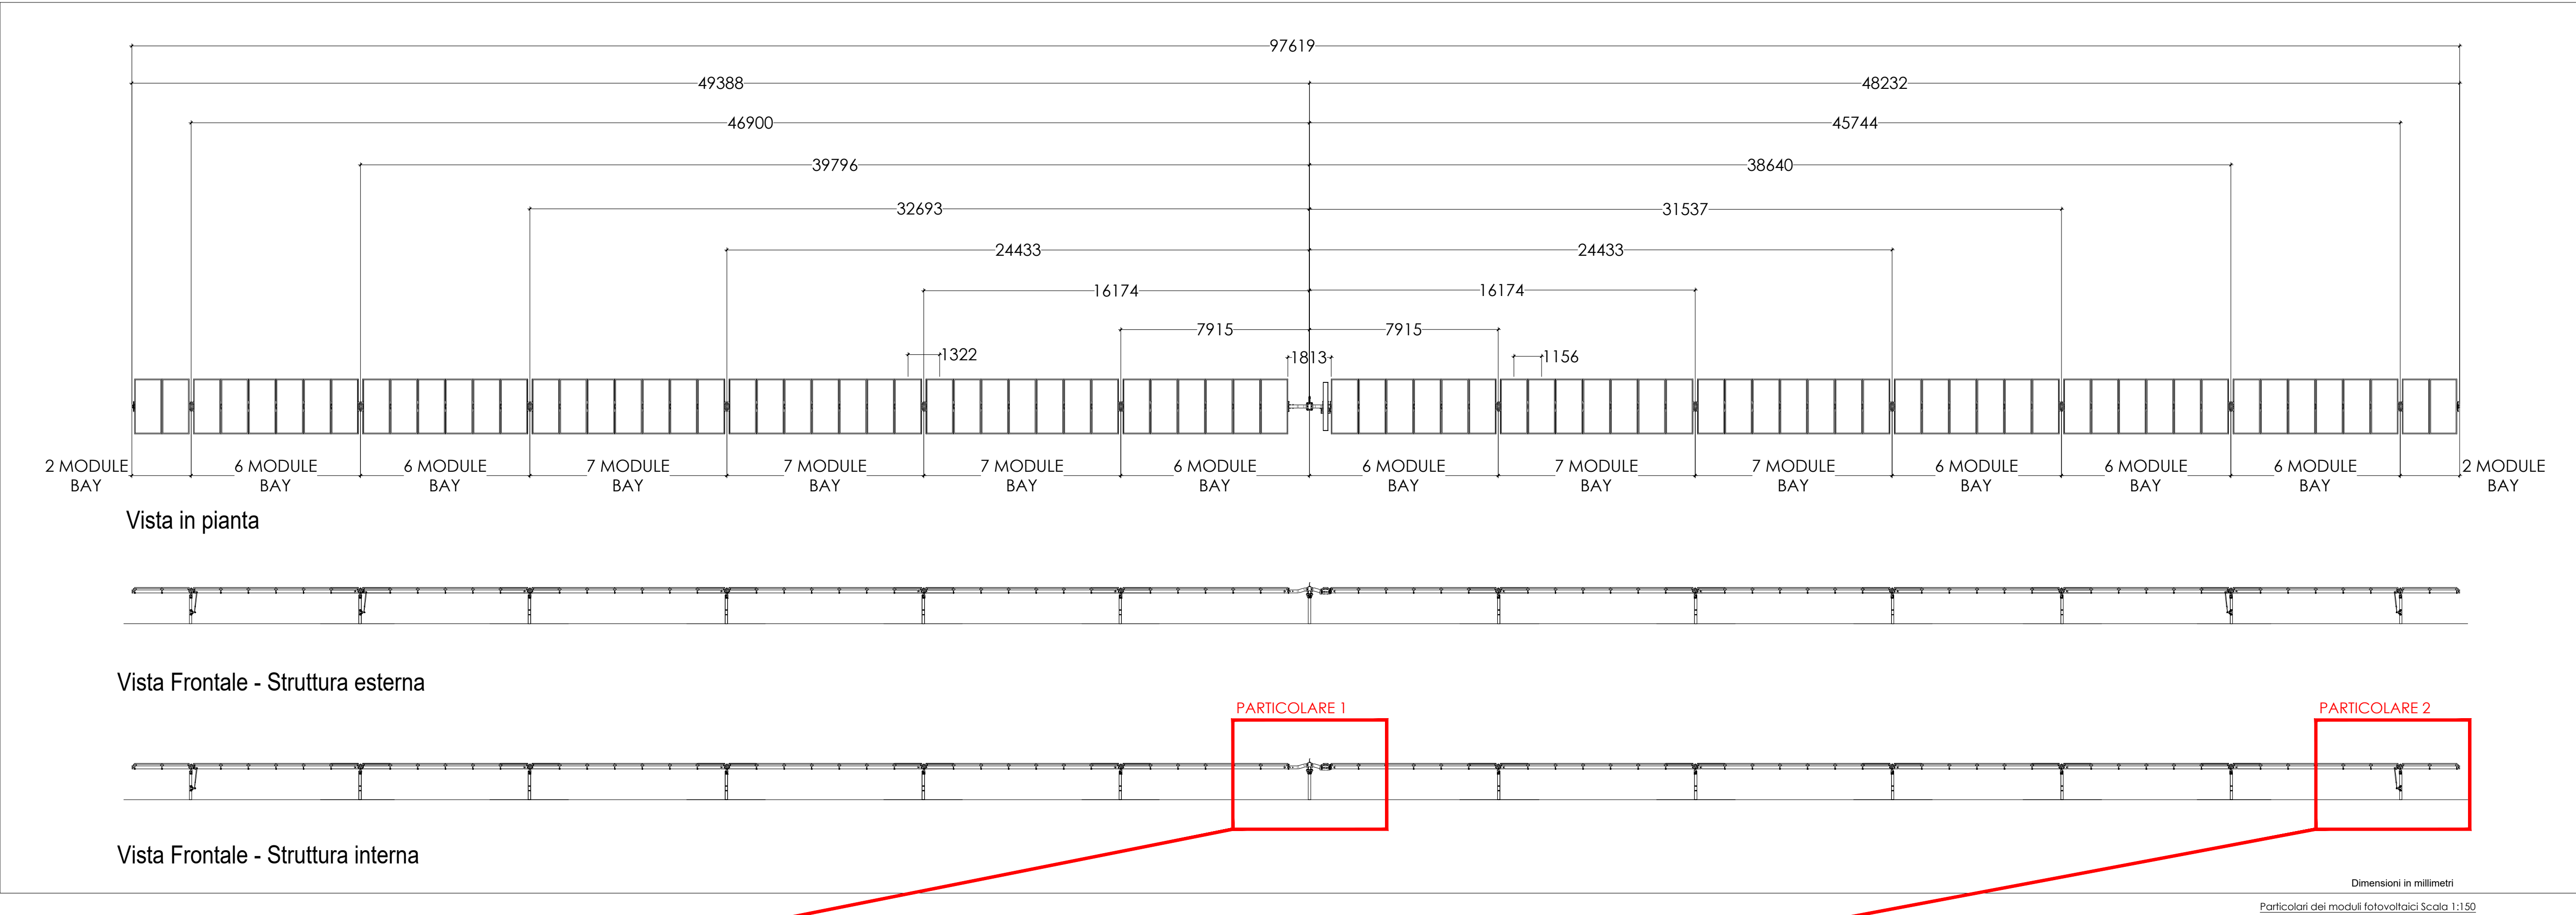
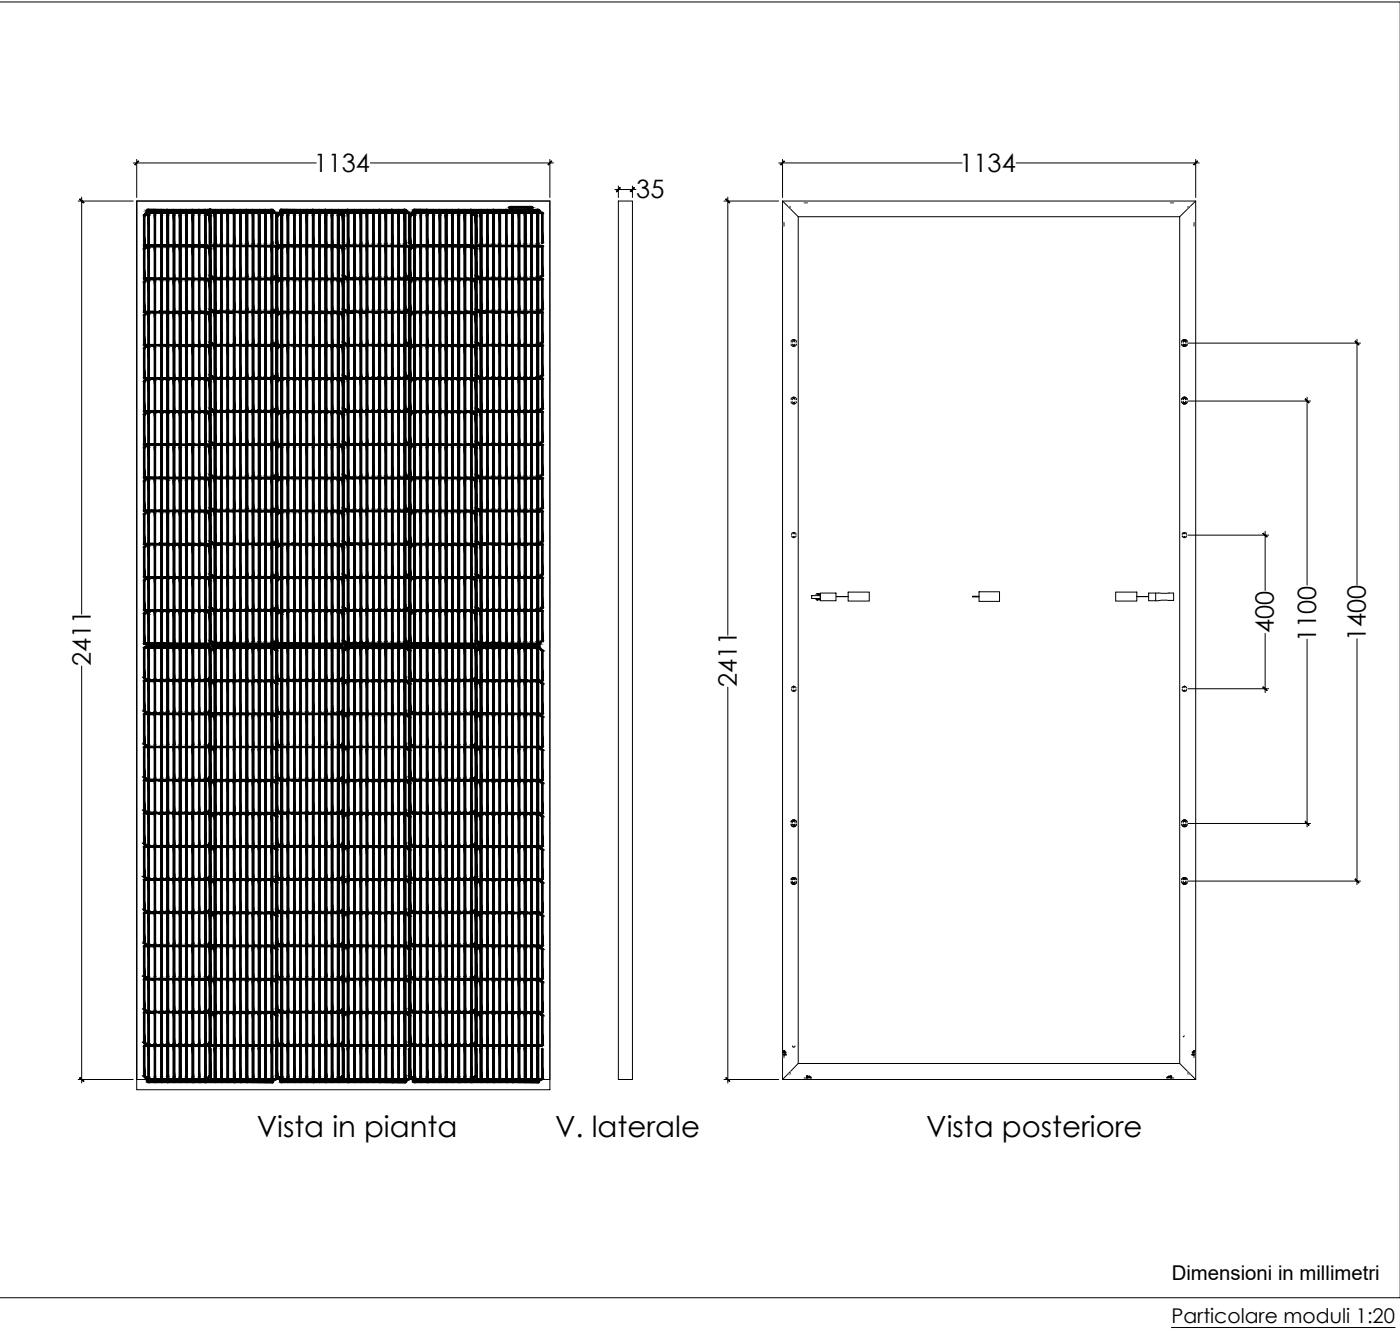
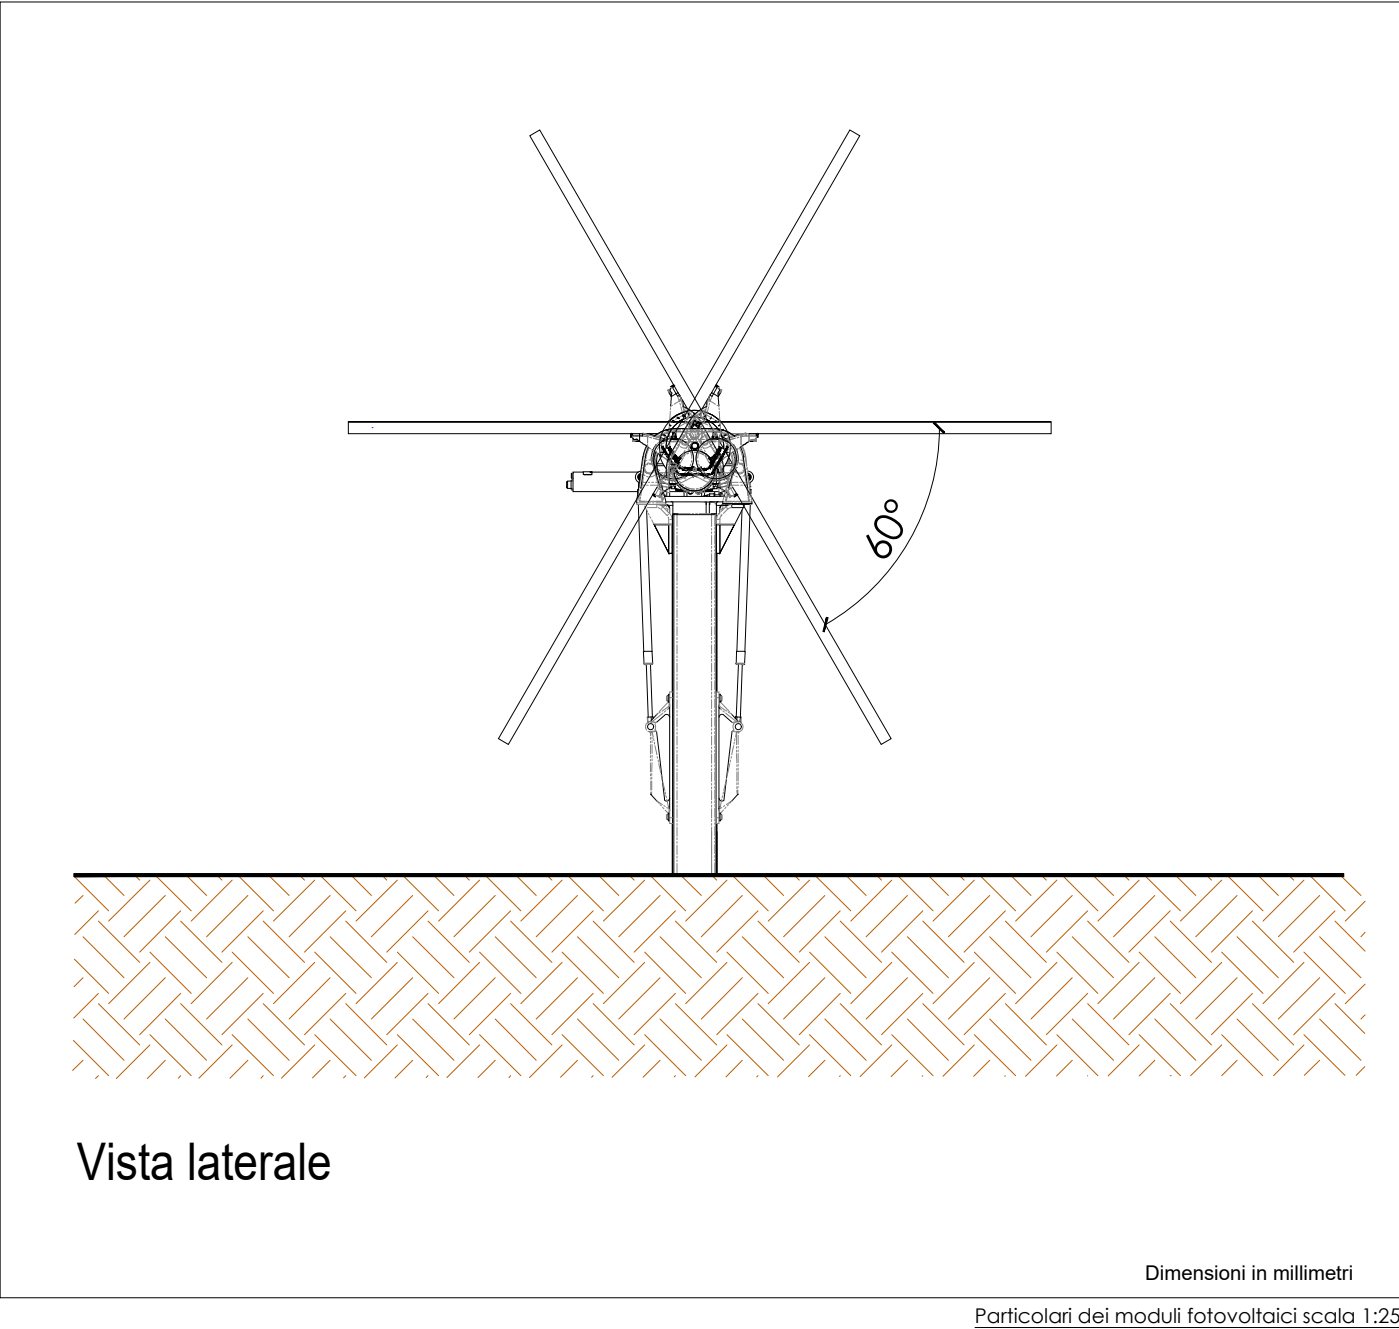


Particolare dei tracker solari di 81 moduli

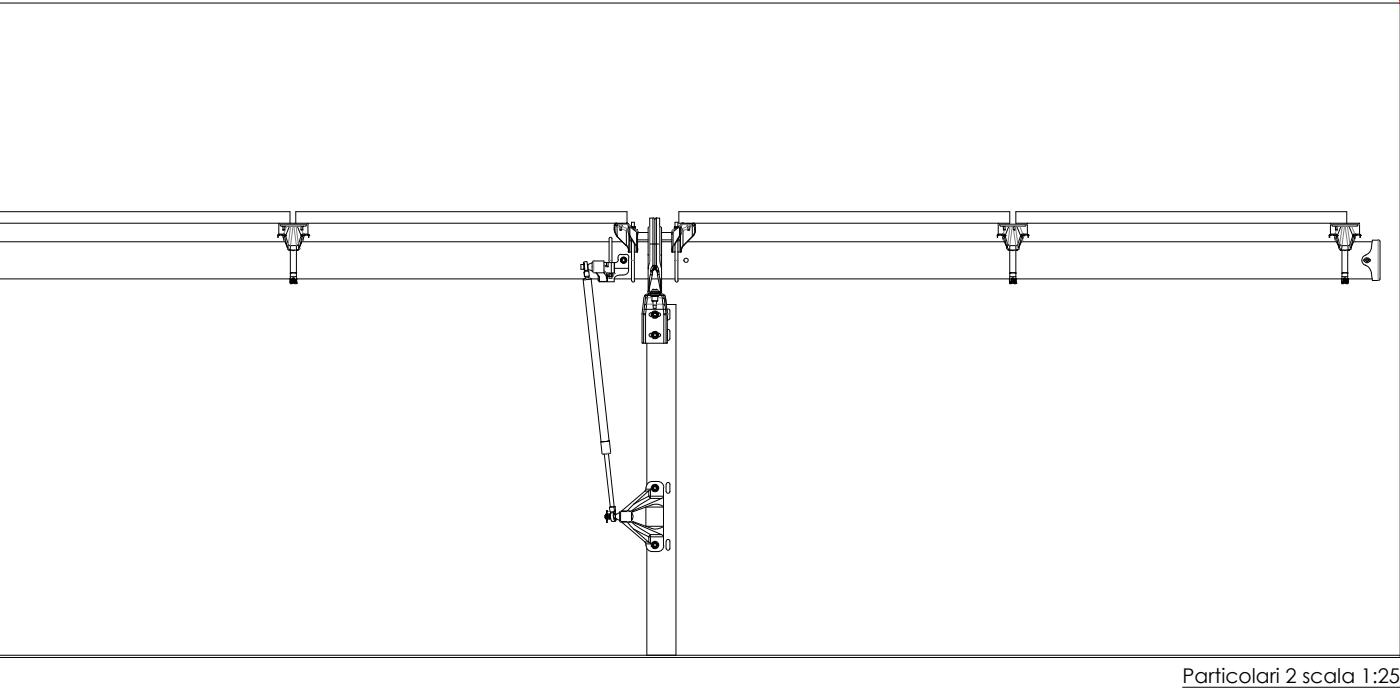

NOTA: Il disegno finale sarà sviluppato nel dettaglio durante la fase di ingegnerizzazione finale

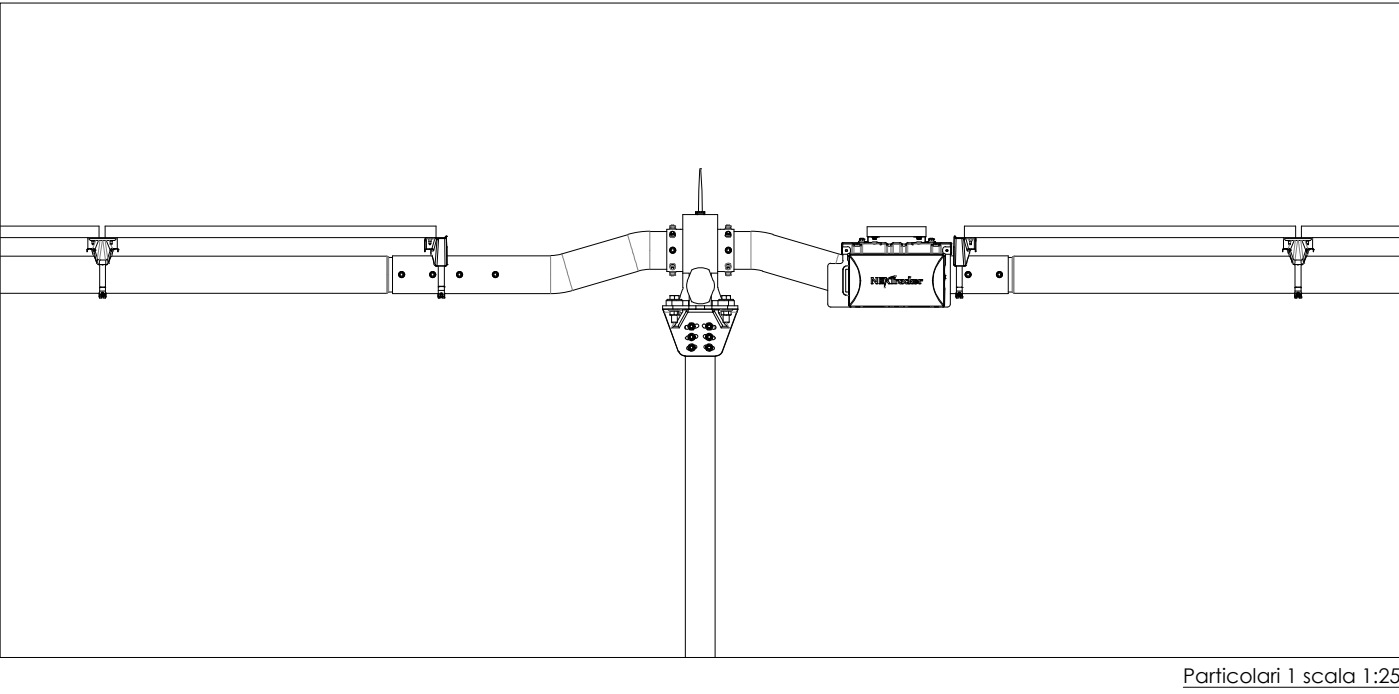

Comittente:					
GRUPOTEC SOLAR ITALIA 15 SRL Via Statuto, 10 - 20121 Milano - Italy pec: grupotecsolaritalia15srl@legalmail.it					
PROCEDIMENTO VIA NAZIONALE ai sensi dell'art. 23 bis del D.Lgs. 152/06 e s.m.i.					
Denominazione progetto:					
REALIZZAZIONE IMPIANTO AGRIVOLTAICO "GAVIGNANO" Potenza nominale complessiva = 17.263,8 kWp					
Sito in:					
COMUNI DI GAVIGNANO (RM), PALIANO (FR) E ANAGNI (FR)					
Titolo elaborato:					
Strutture di supporto moduli fotovoltaici Particolari tracker 81 moduli					
Elaborato n.	TV10				
Scala	Varie				
Responsabile Coordinamento e revisione progetto : Ing. Nicodemo Agostino					
TIMBRI E FIRME:					
Progettisti : Grupotec Solar Italia 15 S.r.l.					
Collaboratori : -					
REV.	REDAZIONE:	CONTROLLO:	APPROVAZIONE :	DATA:	FIRMA/TIMBRO COMMITTENTE:
01	Maria Dolores Torregrosa	Ing. Nicodemo Agostino	Ing. Nicodemo Agostino	02/11/2021	
02	Maria Dolores Torregrosa	Ing. Nicodemo Agostino	Ing. Nicodemo Agostino	13/12/2021	
03					
Flyren Development S.r.l. Lungo Po Autostar, 21 - 10153 Torino (TO) tel: 011/5122575 - fax: 011/5127528 email: info@flyren.eu web: www.flyren.eu C.F./P. IVA n. 1206240010					