




Particolari passaggio cavi di Media Tensione- scala 1:20

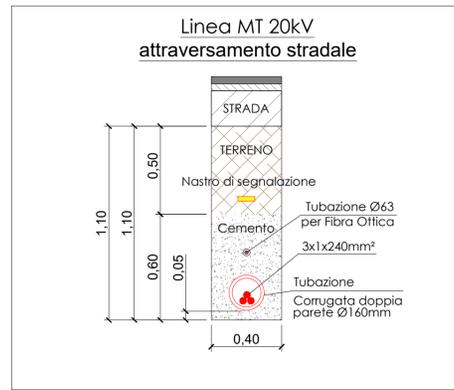

Particolari passaggio cavi di Media Tensione- scala 1:20

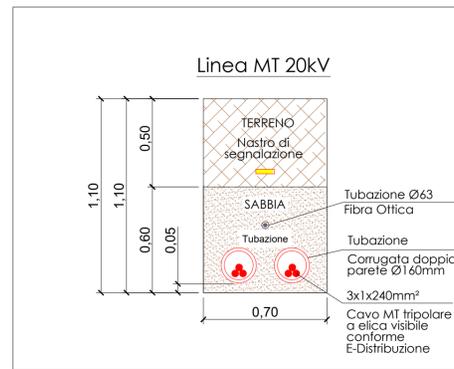


Particolari passaggio cavi di Media Tensione- scala 1:20

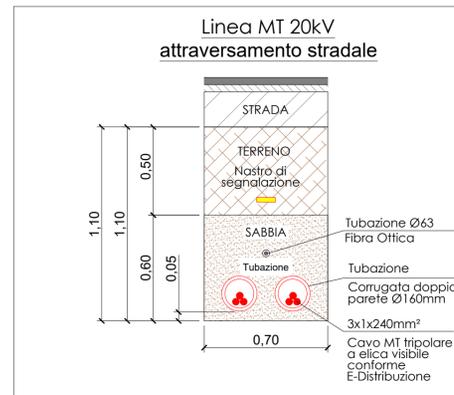

Particolari passaggio cavi di Media Tensione- scala 1:20



Connessione alla Cabina Primaria
Scala 1:5.500

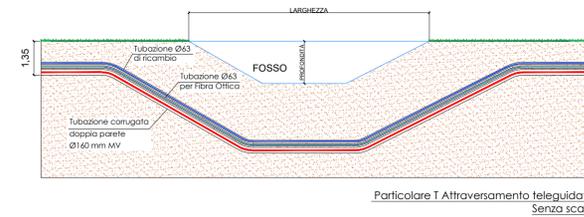

Particolare T Attraversamento teleguidato
Senza scala

NOTA: I dettagli degli scavi possono variare in funzione della progettazione esecutiva delle opere

LEGENDA	
	Moduli fotovoltaici
	Box Trasformatore MT/bt, compreso quadro elettrico BT ac e quadro MT
	Cabina di Utente
	Cabina di Utente e di Consegna
	Cabina di Consegna
	Cabina monitoraggio e deposito
	Cabina sezionamento
	Scavi per cavidofti MT
	Percorsi interni
	Recinzione perimetrale
	Confine del sito di impianto
	Telecamere di videosorveglianza



Comittente: **GRUPOTEC SOLAR ITALIA 15 SRL**
Via Statuto, 10 - 20121 Milano - Italy
pec: grupotesolaritalia15sri@legalmail.it

PROCEDIMENTO VIA NAZIONALE
ai sensi dell'art. 23 bis del D.Lgs. 152/06 e s.m.i.

Denominazione progetto:
REALIZZAZIONE IMPIANTO AGRIVOLTAICO "GAVIGNANO"
Potenza nominale complessiva = 17.263,8 kWp

Sito in:
COMUNI DI GAVIGNANO (RM), PALIANO (FR) E ANAGNI (FR)

Titolo elaborato:
Opere di rete per la connessione Cavidofto MT fino a Cabina Primaria

Elaborato n. **TV11** Scala - **Varie**

Responsabile Coordinamento e revisione progetto: Ing. Nicodemo Agostino

Progettisti: Grupotec Solar Italia 15 S.r.l.

Collaboratori: -

REV.	REDAZIONE:	CONTROLLO:	APPROVAZIONE:	DATA:	FIRMA/TIMBRO COMMITTENTE:
01	Maria Dolores Torregrosa	Ing. Nicodemo Agostino	Ing. Nicodemo Agostino	02/11/2021	
02	Maria Dolores Torregrosa	Ing. Nicodemo Agostino	Ing. Nicodemo Agostino	13/12/2021	
03					

FLYREN
THE ENERGY OF LIFE ENERGY
Flyren Development S.r.l.
Lungo Via Anagnina, 21 - 01013 Torino (TO)
tel. 011/8123875 - fax: 011/8127528
email: info@flyren.eu
web: www.flyren.eu
C.F./P. IVA n. 126240010