LEGENDA

- Area di impianto
- Confine catastale

Profilo: L1
Scala : 1000:500
Q.Rif. : 195.00

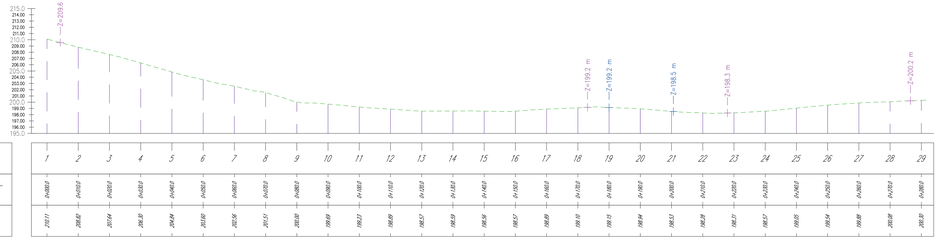

NUMERO SEZIONE	1	2	3	4	5	6	7	8	9	10	11	12	13	14	15	16	17	18	19	20	21	22	23	24	25	26	27	28	29
DISTANZE PROGRESSIVE	0.00	20.00	40.00	60.00	80.00	100.00	120.00	140.00	160.00	180.00	200.00	220.00	240.00	260.00	280.00	300.00	320.00	340.00	360.00	380.00	400.00	420.00	440.00	460.00	480.00	500.00	520.00	540.00	560.00

Profilo: L2
Scala : 1000:500
Q.Rif. : 195.00

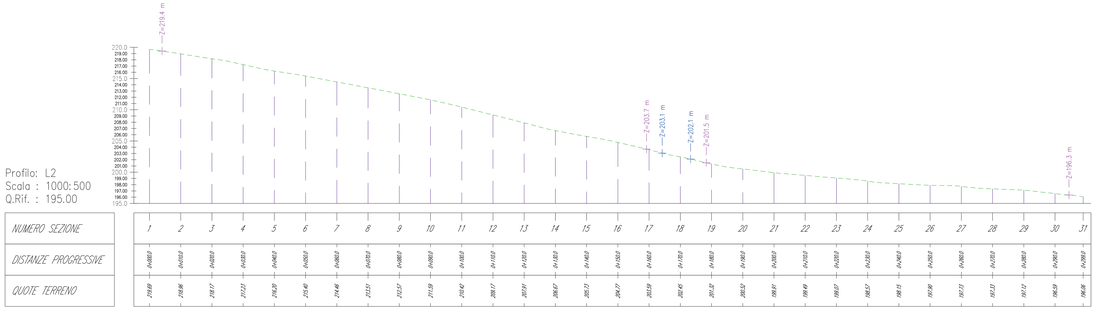

NUMERO SEZIONE	1	2	3	4	5	6	7	8	9	10	11	12	13	14	15	16	17	18	19	20	21	22	23	24	25	26	27	28	29	30	31
DISTANZE PROGRESSIVE	0.00	20.00	40.00	60.00	80.00	100.00	120.00	140.00	160.00	180.00	200.00	220.00	240.00	260.00	280.00	300.00	320.00	340.00	360.00	380.00	400.00	420.00	440.00	460.00	480.00	500.00	520.00	540.00	560.00	580.00	600.00
QUOTE TERRENO	219.89	219.86	219.51	217.53	216.29	215.46	214.46	213.51	212.57	211.59	210.42	209.17	208.01	206.87	205.73	204.47	203.59	202.40	201.32	200.52	199.91	199.49	199.07	198.57	198.15	197.90	197.73	197.57	197.12	196.59	196.46

Profilo: L3
Scala : 1000:500
Q.Rif. : 195.00

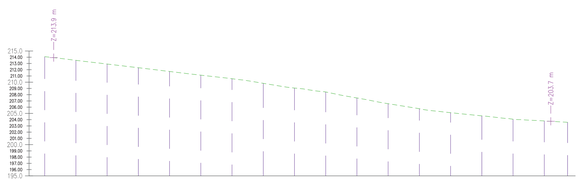

NUMERO SEZIONE	1	2	3	4	5	6	7	8	9	10	11	12	13	14	15	16	17	18
DISTANZE PROGRESSIVE	0.00	20.00	40.00	60.00	80.00	100.00	120.00	140.00	160.00	180.00	200.00	220.00	240.00	260.00	280.00	300.00	320.00	340.00
QUOTE TERRENO	214.06	213.91	213.91	213.72	211.72	211.72	210.56	209.82	209.66	208.41	207.47	206.58	205.75	205.72	204.47	204.47	203.66	203.58

Profilo: L4
Scala : 1000:500
Q.Rif. : 195.00

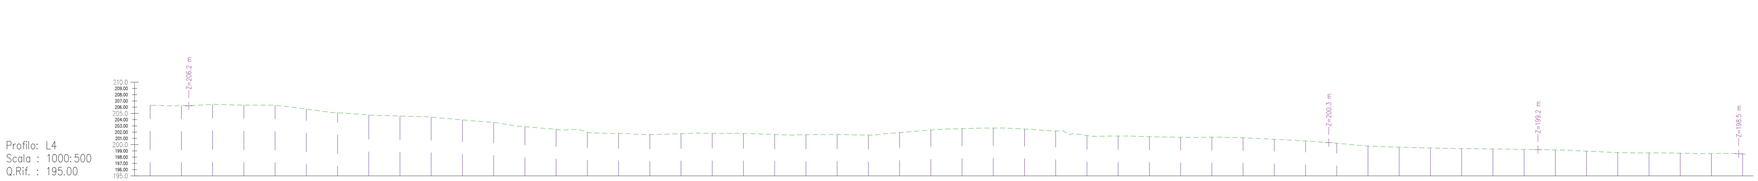

NUMERO SEZIONE	1	2	3	4	5	6	7	8	9	10	11	12	13	14	15	16	17	18	19	20	21	22	23	24	25	26	27	28	29	30	31	32	33	34	35	36	37	38	39	40	41	42	43	44	45	46	47	48	49	50	51	52
DISTANZE PROGRESSIVE	0.00	20.00	40.00	60.00	80.00	100.00	120.00	140.00	160.00	180.00	200.00	220.00	240.00	260.00	280.00	300.00	320.00	340.00	360.00	380.00	400.00	420.00	440.00	460.00	480.00	500.00	520.00	540.00	560.00	580.00	600.00	620.00	640.00	660.00	680.00	700.00	720.00	740.00	760.00	780.00	800.00	820.00	840.00	860.00	880.00	900.00	920.00	940.00	960.00	980.00	1000.00	1020.00
QUOTE TERRENO	206.28	206.28	206.40	206.22	206.01	205.88	205.91	206.04	205.93	205.93	

Profilo: L5
Scala : 1000:500
Q.Rif. : 195.00

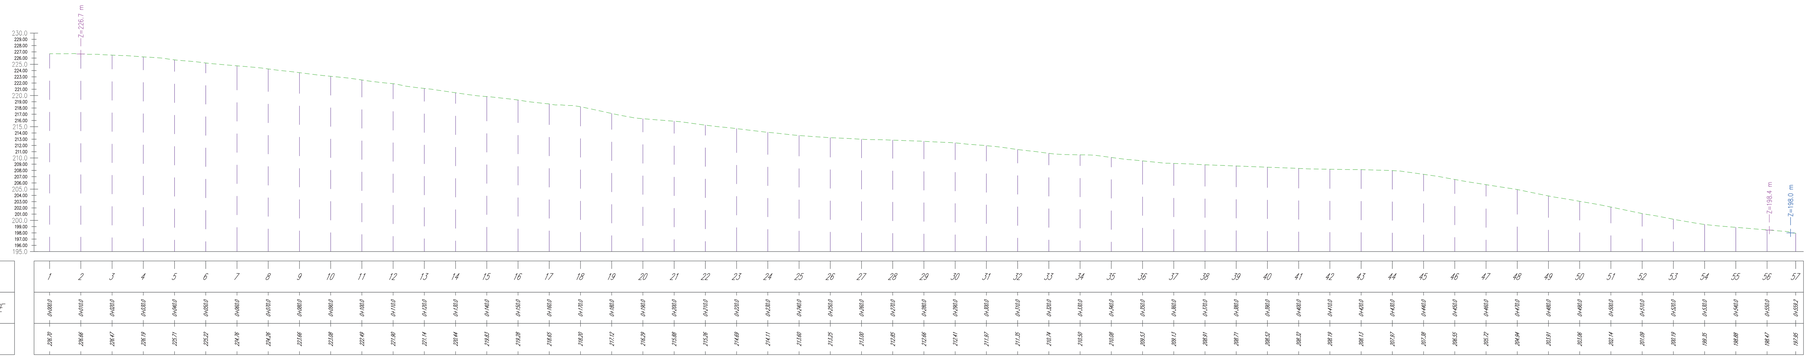

NUMERO SEZIONE	1	2	3	4	5	6	7	8	9	10	11	12	13	14	15	16	17	18	19	20	21	22	23	24	25	26	27	28	29	30	31	32	33	34	35	36	37	38	39	40	41	42	43	44	45	46	47	48	49	50	51	52	53	54	55	56	57
DISTANZE PROGRESSIVE	0.00	20.00	40.00	60.00	80.00	100.00	120.00	140.00	160.00	180.00	200.00	220.00	240.00	260.00	280.00	300.00	320.00	340.00	360.00	380.00	400.00	420.00	440.00	460.00	480.00	500.00	520.00	540.00	560.00	580.00	600.00	620.00	640.00	660.00	680.00	700.00	720.00	740.00	760.00	780.00	800.00	820.00	840.00	860.00	880.00	900.00	920.00	940.00	960.00	980.00	1000.00	1020.00	1040.00	1060.00	1080.00

Profilo: L6
Scala : 1000:500
Q.Rif. : 195.00

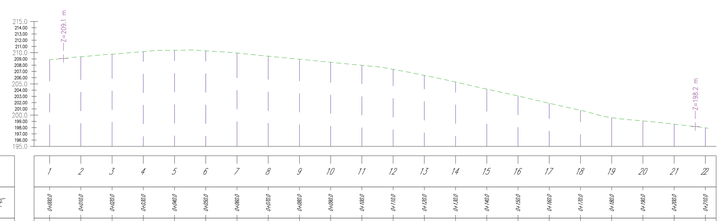

NUMERO SEZIONE	1	2	3	4	5	6	7	8	9	10	11	12	13	14	15	16	17	18	19	20	21	22
DISTANZE PROGRESSIVE	0.00	20.00	40.00	60.00	80.00	100.00	120.00	140.00	160.00	180.00	200.00	220.00	240.00	260.00	280.00	300.00	320.00	340.00	360.00	380.00	400.00	420.00

Profilo: L7
Scala : 1000:500
Q.Rif. : 195.00

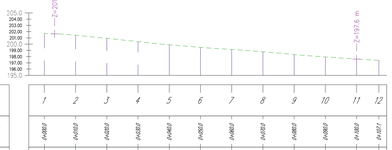

NUMERO SEZIONE	1	2	3	4	5	6	7	8	9	10	11	12
DISTANZE PROGRESSIVE	0.00	20.00	40.00	60.00	80.00	100.00	120.00	140.00	160.00	180.00	200.00	220.00
QUOTE TERRENO	201.72	201.42	200.61	200.40	199.80	199.48	199.15	198.39	198.34	197.95	197.65	197.40

Profilo: L8
Scala : 1000:500
Q.Rif. : 195.00

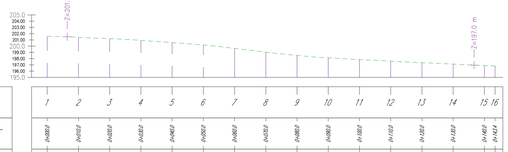

NUMERO SEZIONE	1	2	3	4	5	6	7	8	9	10	11	12	13	14	15	16
DISTANZE PROGRESSIVE	0.00	20.00	40.00	60.00	80.00	100.00	120.00	140.00	160.00	180.00	200.00	220.00	240.00	260.00	280.00	300.00

REGIONE LAZIO · Città metropolitana di Roma Capitale · Provincia di Frosinone · Comune di Gavignano · Comune di Paliano · Comune di Anagni

Committente:

GRUPOTEC SOLAR ITALIA 15 SRL

Via Statuto, 10 - 20121 Milano - Italy
pec: grupotecsolaritalia15srl@legalmail.it

PROCEDIMENTO VIA NAZIONALE
ai sensi degli artt. 23-24-25 del D.Lgs. 152/06 e s.m.i.

Denominazione progetto:

REALIZZAZIONE IMPIANTO AGRIVOLTAICO "GAVIGNANO"

Potenza nominale complessiva = 17.263,8 kWp

Sito in:

COMUNI DI GAVIGNANO (RM), PALIANO (FR) E ANAGNI (FR)

Titolo elaborato:

Profili topografici longitudinali

Elaborato n. **VIAIS** | Scala 1:1000 - 1:500

Responsabile Coordinamento e revisione progetto: dott. for. Edoardo Pio Iurato — TIMBRO E FIRMA

Progettisti: dott. for. Ivan Bevilacqua

Collaboratori: -

REV.	REDAZIONE	CONTROLLO	APPROVAZIONE	DATA
00	dott. for. Ivan Bevilacqua	dott. for. Edoardo Pio Iurato	dott. for. Maurizio Pomili	13/12/2021
01				
02				

MOREYRA MARTINEZ CESAR ALEJANDRO — Firmato digitalmente da: MOREYRA MARTINEZ CESAR ALEJANDRO Data: 2021.12.22 16:26:44 +01'00'

FLYREN — Flyren S.r.l. — Largo Pio Emanuelli 31 - 10154 Torino (TO) — tel. 011 9123870 - fax 011 9127928 — mail: info@flyren.it — web: www.flyren.it — C.F. P.IVA N.A. 12962480019