



Ing. Nicola Roselli Via Dei Mei, 19 86039 Termoli (CB)  
Tel. 3333788752 email ing.nicolaroselli@gmail.com

**REGIONE PUGLIA**  
**Comune di Apricena**  
**Provincia di Foggia**

**PROGETTO DEFINITIVO**

REALIZZAZIONE DI UN IMPIANTO FOTOVOLTAICO A TERRA AD INSEGUIMENTO SOLARE MONO - ASSIALE PER LA PRODUZIONE DI ENERGIA ELETTRICA DA FONTE SOLARE DA REALIZZARSI NEL COMUNE DI APRICENA (FG), IN C/DA "POZZILLI" DI POTENZA NOMINALE MASSIMA DI 18,513 MWp E POTENZA NOMINALE IN A.C. DI 16,80 MWp



**TITOLO TAVOLA**  
**SCHEMA ELETTRICO UNIFILARE GENERALE**

PROGETTAZIONE	PROPONENTE	SPAZIO RISERVATO AGLI ENTI
ING. NICOLA ROSELLI ING. ROCCO SALOMONE ING. ALESSANDRO GORTI ING. VITO PLESCIA	<b>LIMES 25 S.R.L.</b> SEDE LEGALE Milano, cap 20121 via Manzoni n° 41 P.IVA 10537760968	

4.2.9_19	FILE B4HXL97_4.2.9_19_SCHEMA ELETTRICO UNIFILARE GENERALE	CODICE PROGETTO B4HXL97	SCALA
----------	---	-------------------------	-------

REVISIONE	DATA	DESCRIZIONE REVISIONE	REDATTO	VERIFICATO	APPROVATO
A	06/04/2020	EMISSIONE	SALOME	LIMES25	LIMES25
B	DATA				
C	DATA				
D	DATA				
E	DATA				
F	DATA				

Tutti i diritti sono riservati. È vietata qualsiasi utilizzazione, totale o parziale, senza previa autorizzazione

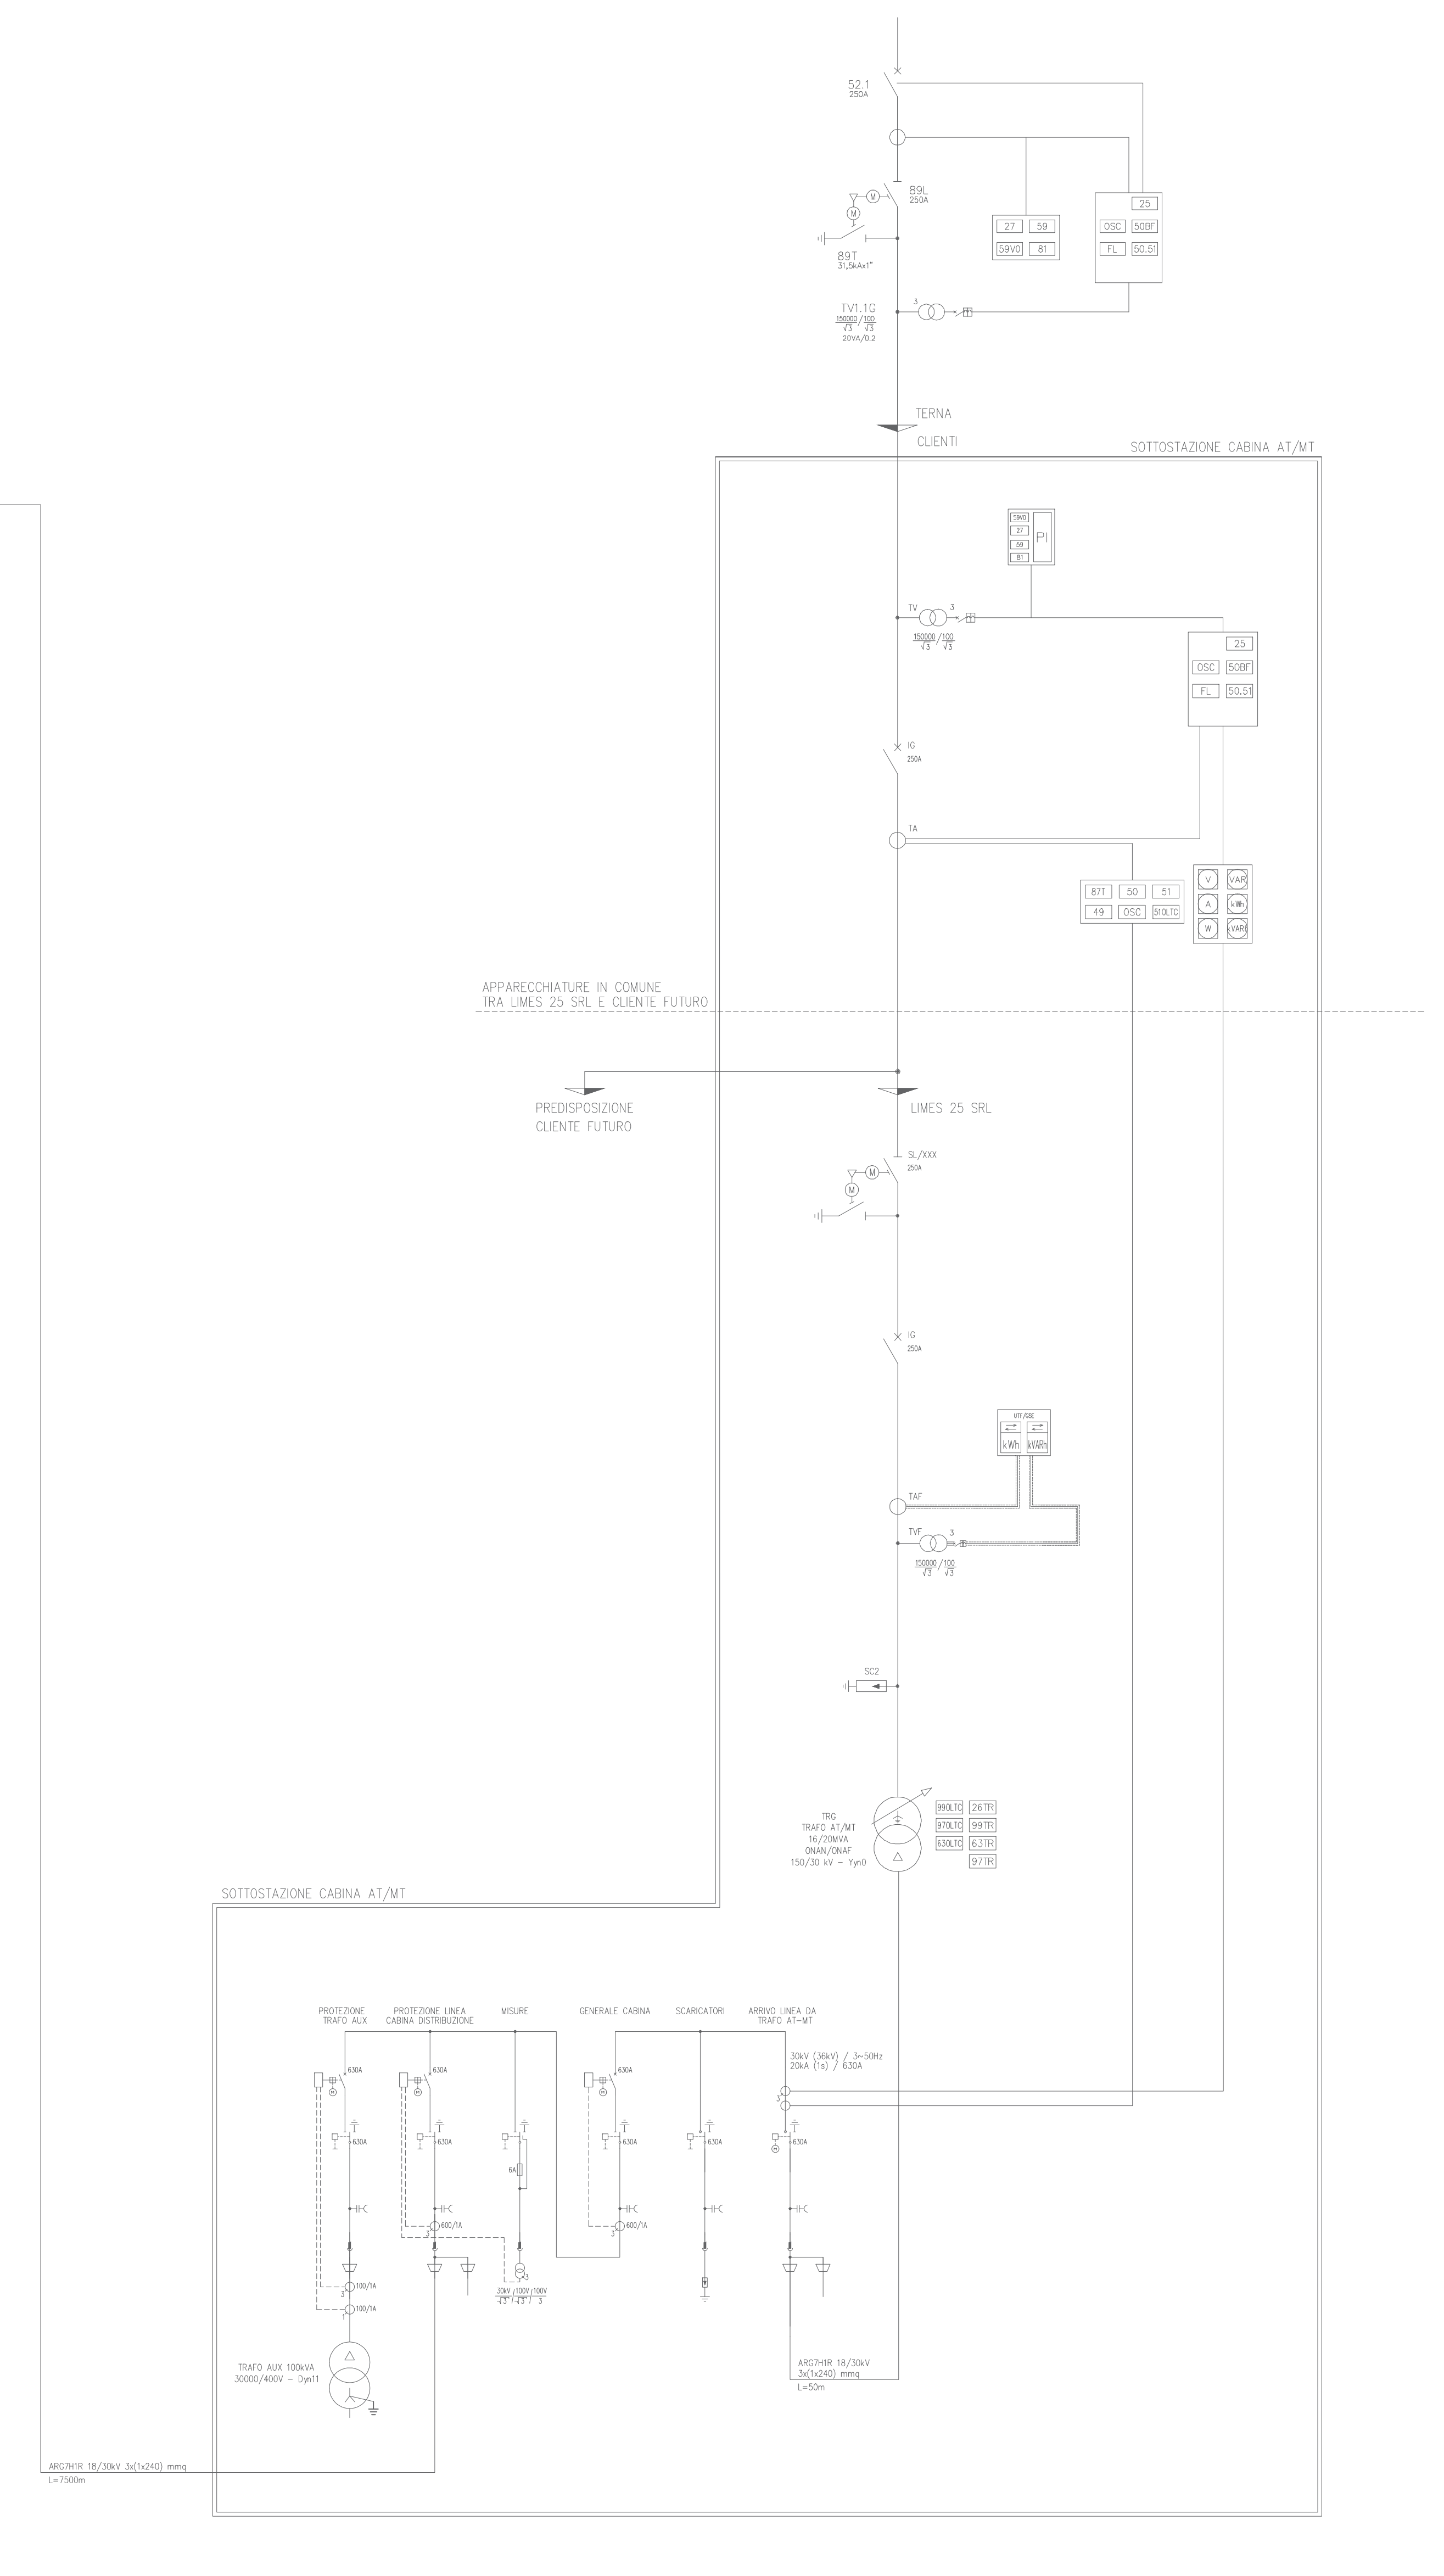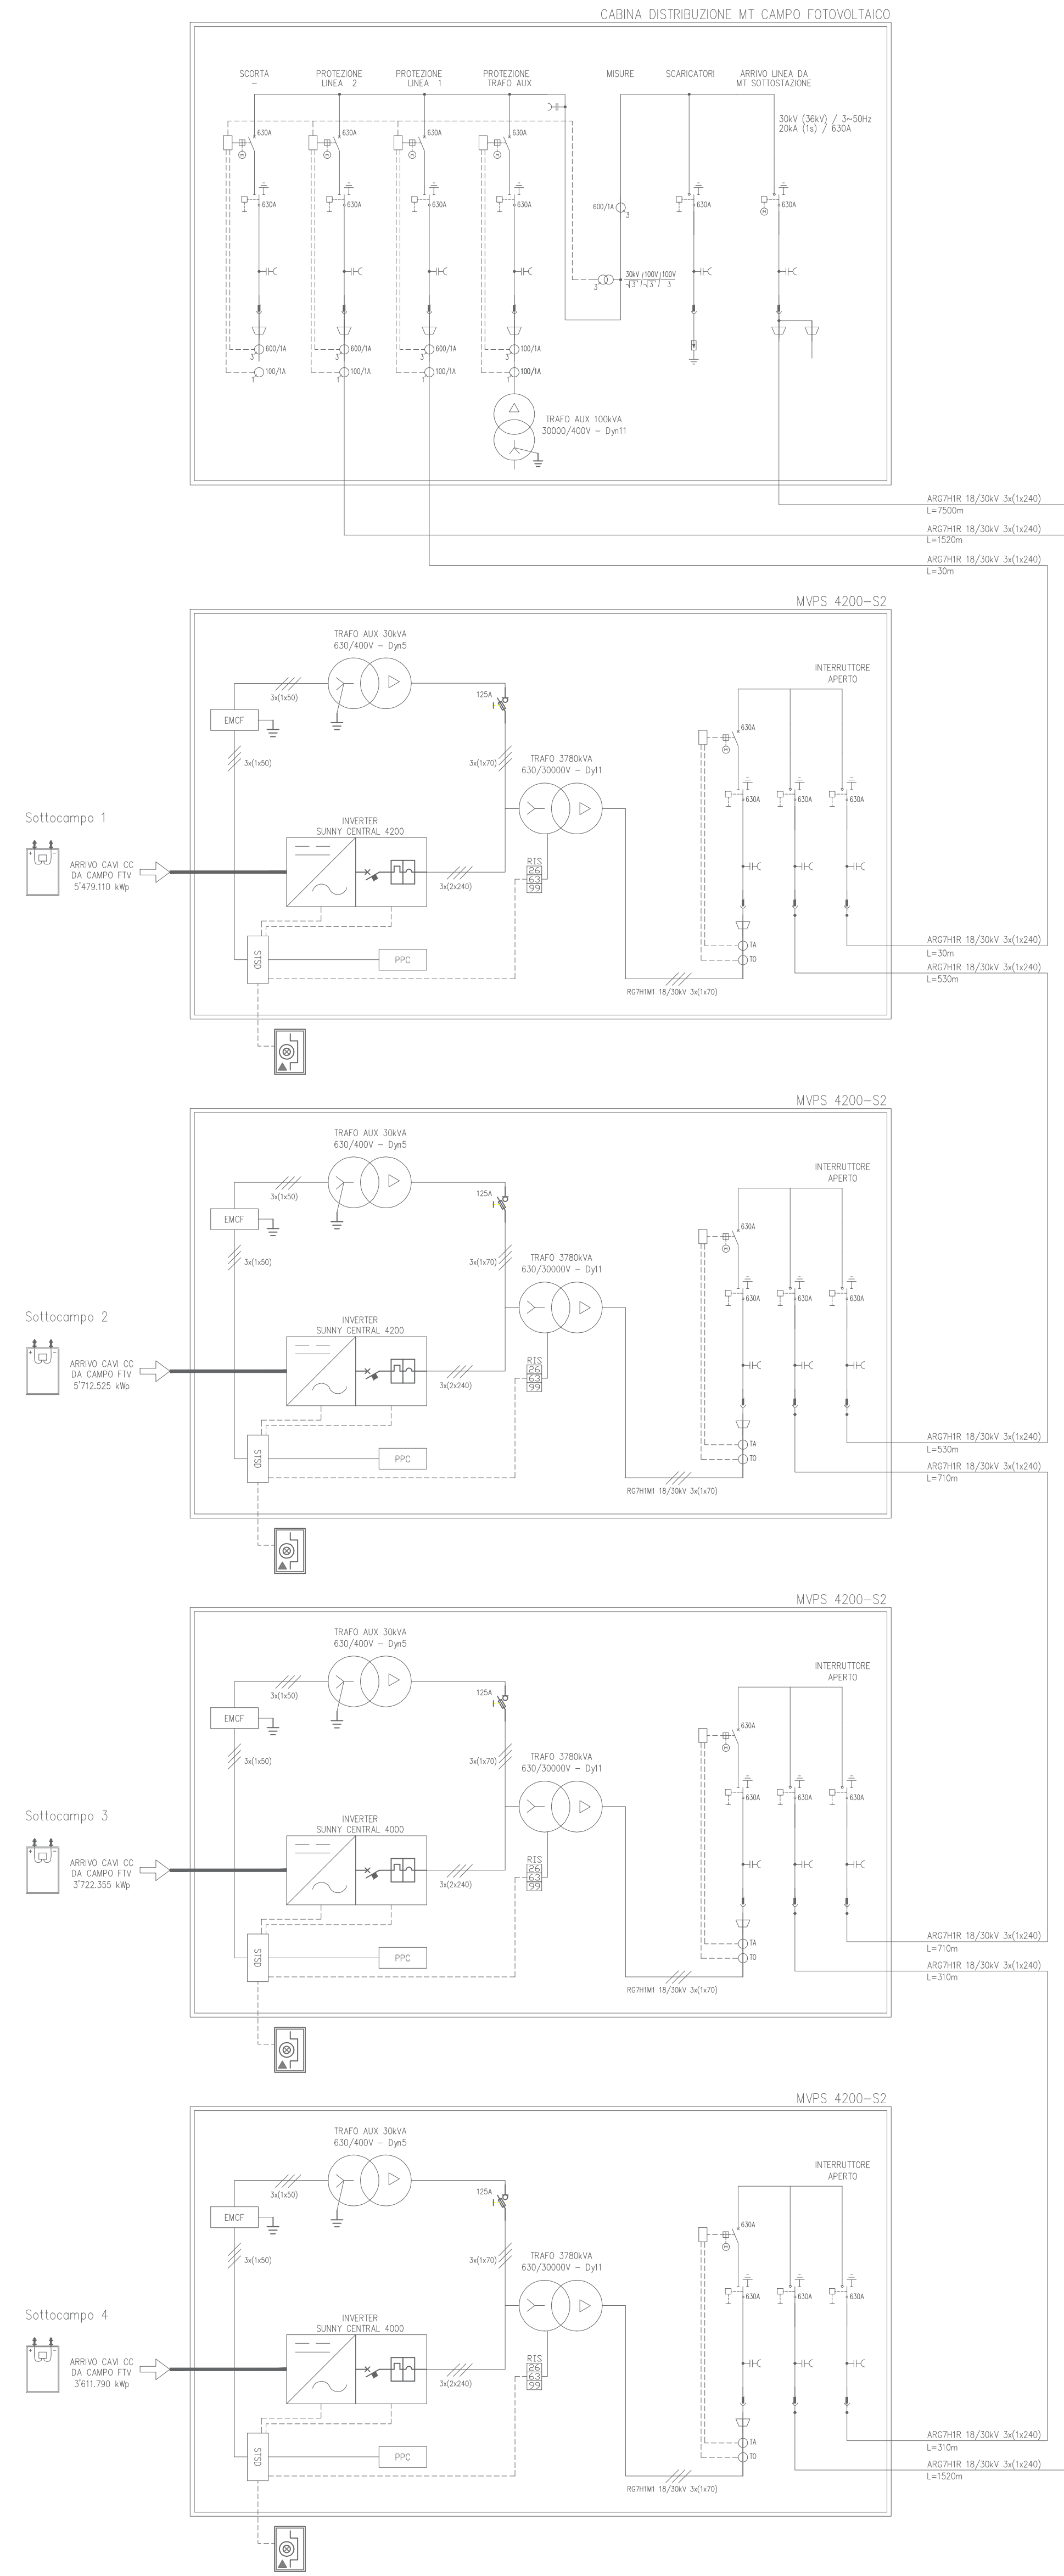

APPARECCHIATURE IN COMUNE TRA LIMES 25 SRL E CLIENTE FUTURO

PREDISPOSIZIONE CLIENTE FUTURO