





Vista planimetrica Cancelli
Scala 1:50



Layout Impianto
Scala 1:10.000

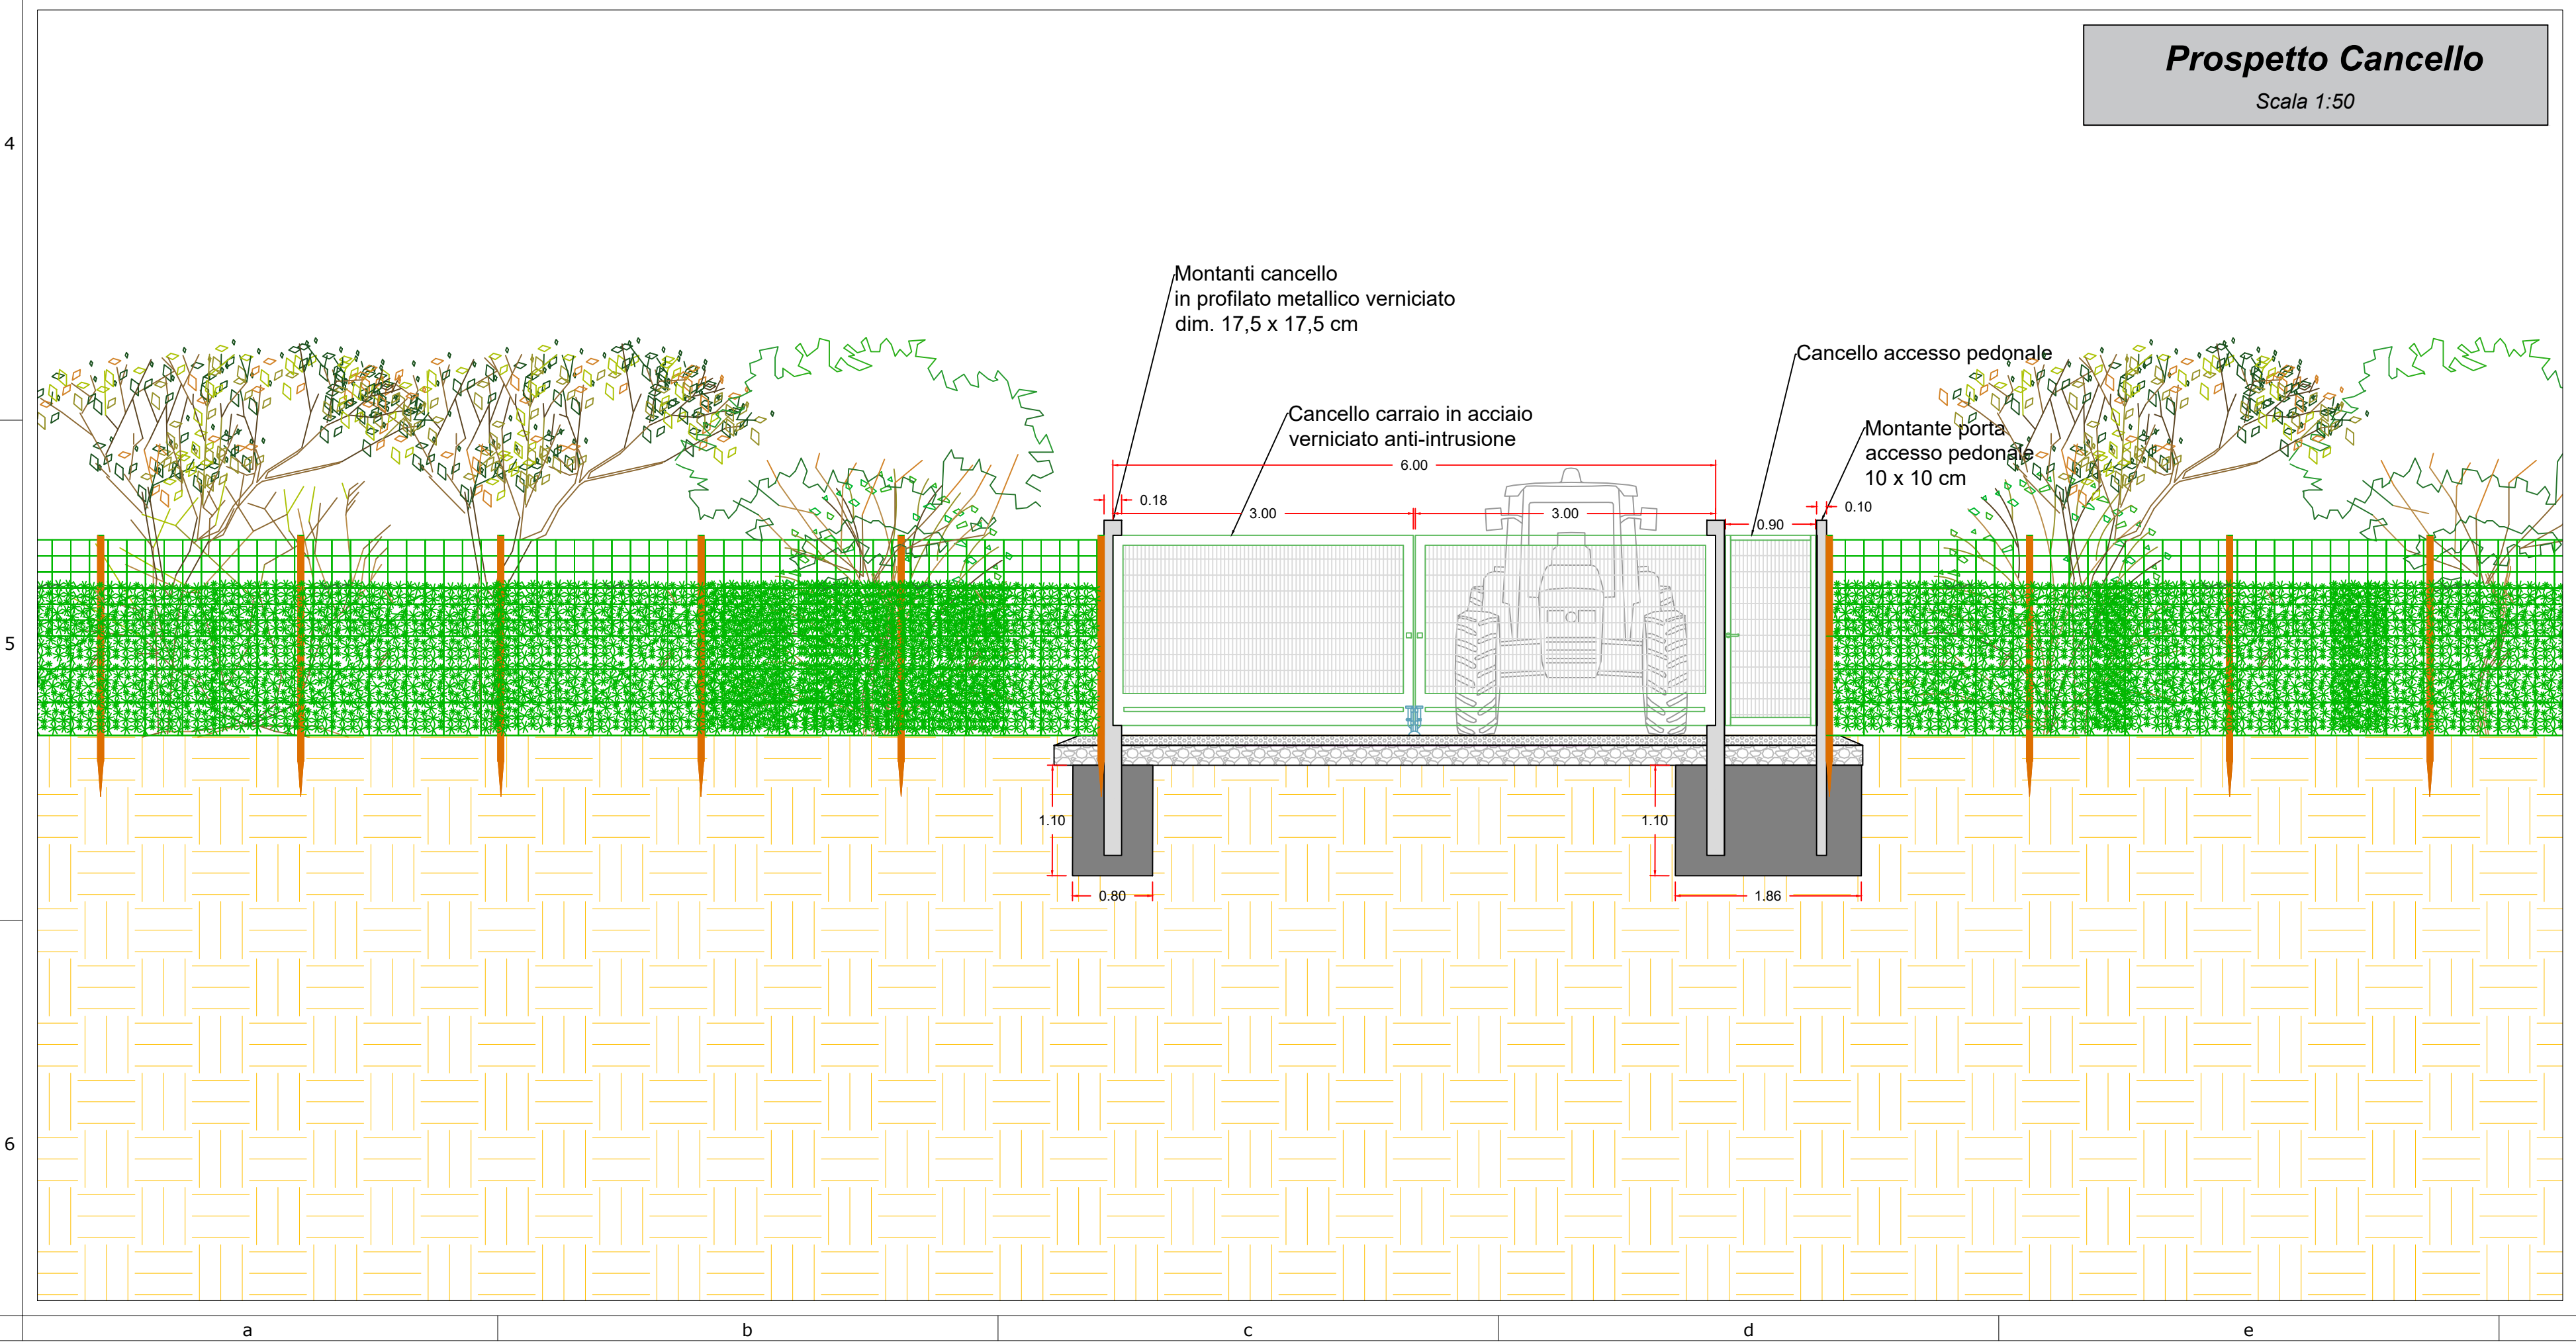

Prospetto Cancelli
Scala 1:50

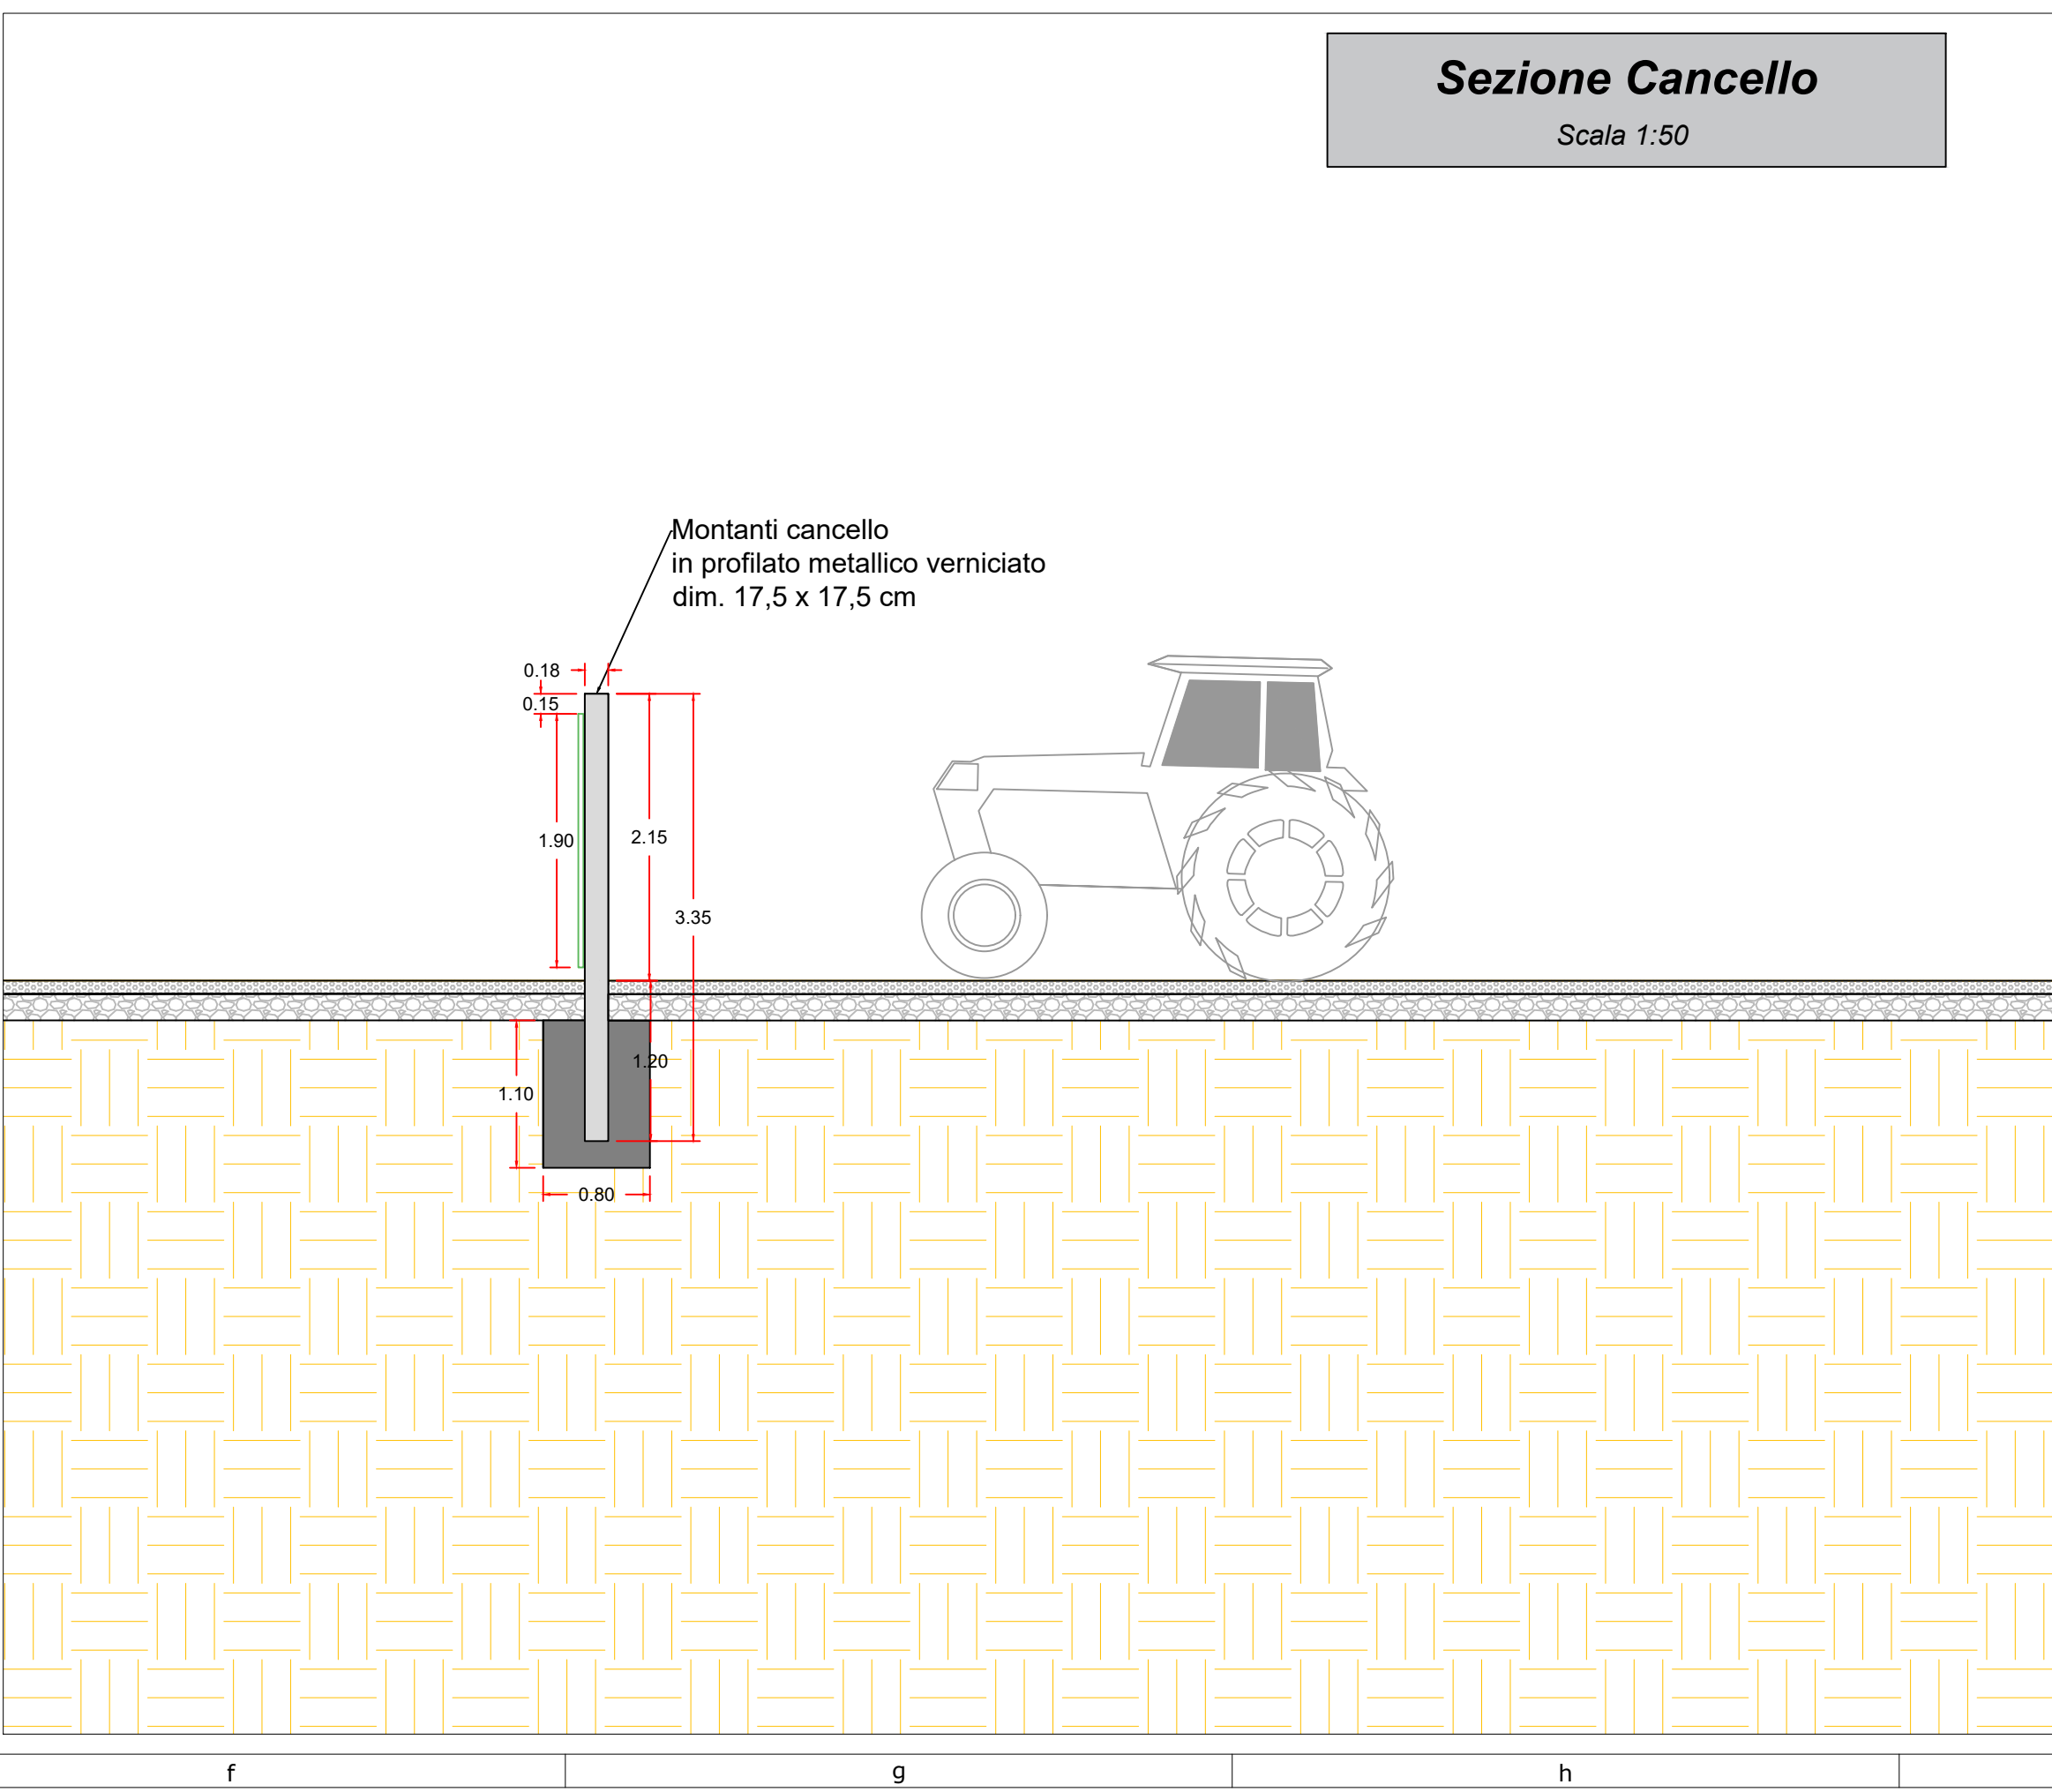

Sezione Cancelli
Scala 1:50



REGIONE PUGLIA

Comune di Foggia
Provincia di Foggia

PROGETTO DEFINITIVO

PROGETTO DI UN IMPIANTO AGRO-FOTOVOLTAICO COLLEGATO ALLA RTN CON POTENZA NOMINALE DC DI 45.679,20 kWp E UNA POTENZA NOMINALE AC 44.000 kW DA REALIZZARSI NEL COMUNE DI FOGGIA (FG) - CONTRADA POPPI

PARTICOLARI COSTRUTTIVI INGRESSI			
Elaborato:	PARTICOLARI COSTRUTTIVI INGRESSI		
Tavola:	Disegnato:	Approvato:	Rilasciato:
B.2.15		AP ENGINEERING	AP ENGINEERING
	Scala 1:50	Foglio 1061x604	Prima Emissione
Progetto:	Data:	Committente:	
IMPIANTO FOGGIA	30/07/2021	PHOTOVOLTAIC FARM S.R.L. Strada Comunale delle Fonticelle sn, Capamone 3 Montesilvano (PE)	
Cantiere:		Progettista:	
FOGGIA - C/DA POPPI			



AP Engineering s.r.l. Via Vespri 83 - 91100 Trapani P.IVA 02655170815 Email: ap_engineering@libero.it