


Planimetria impianto

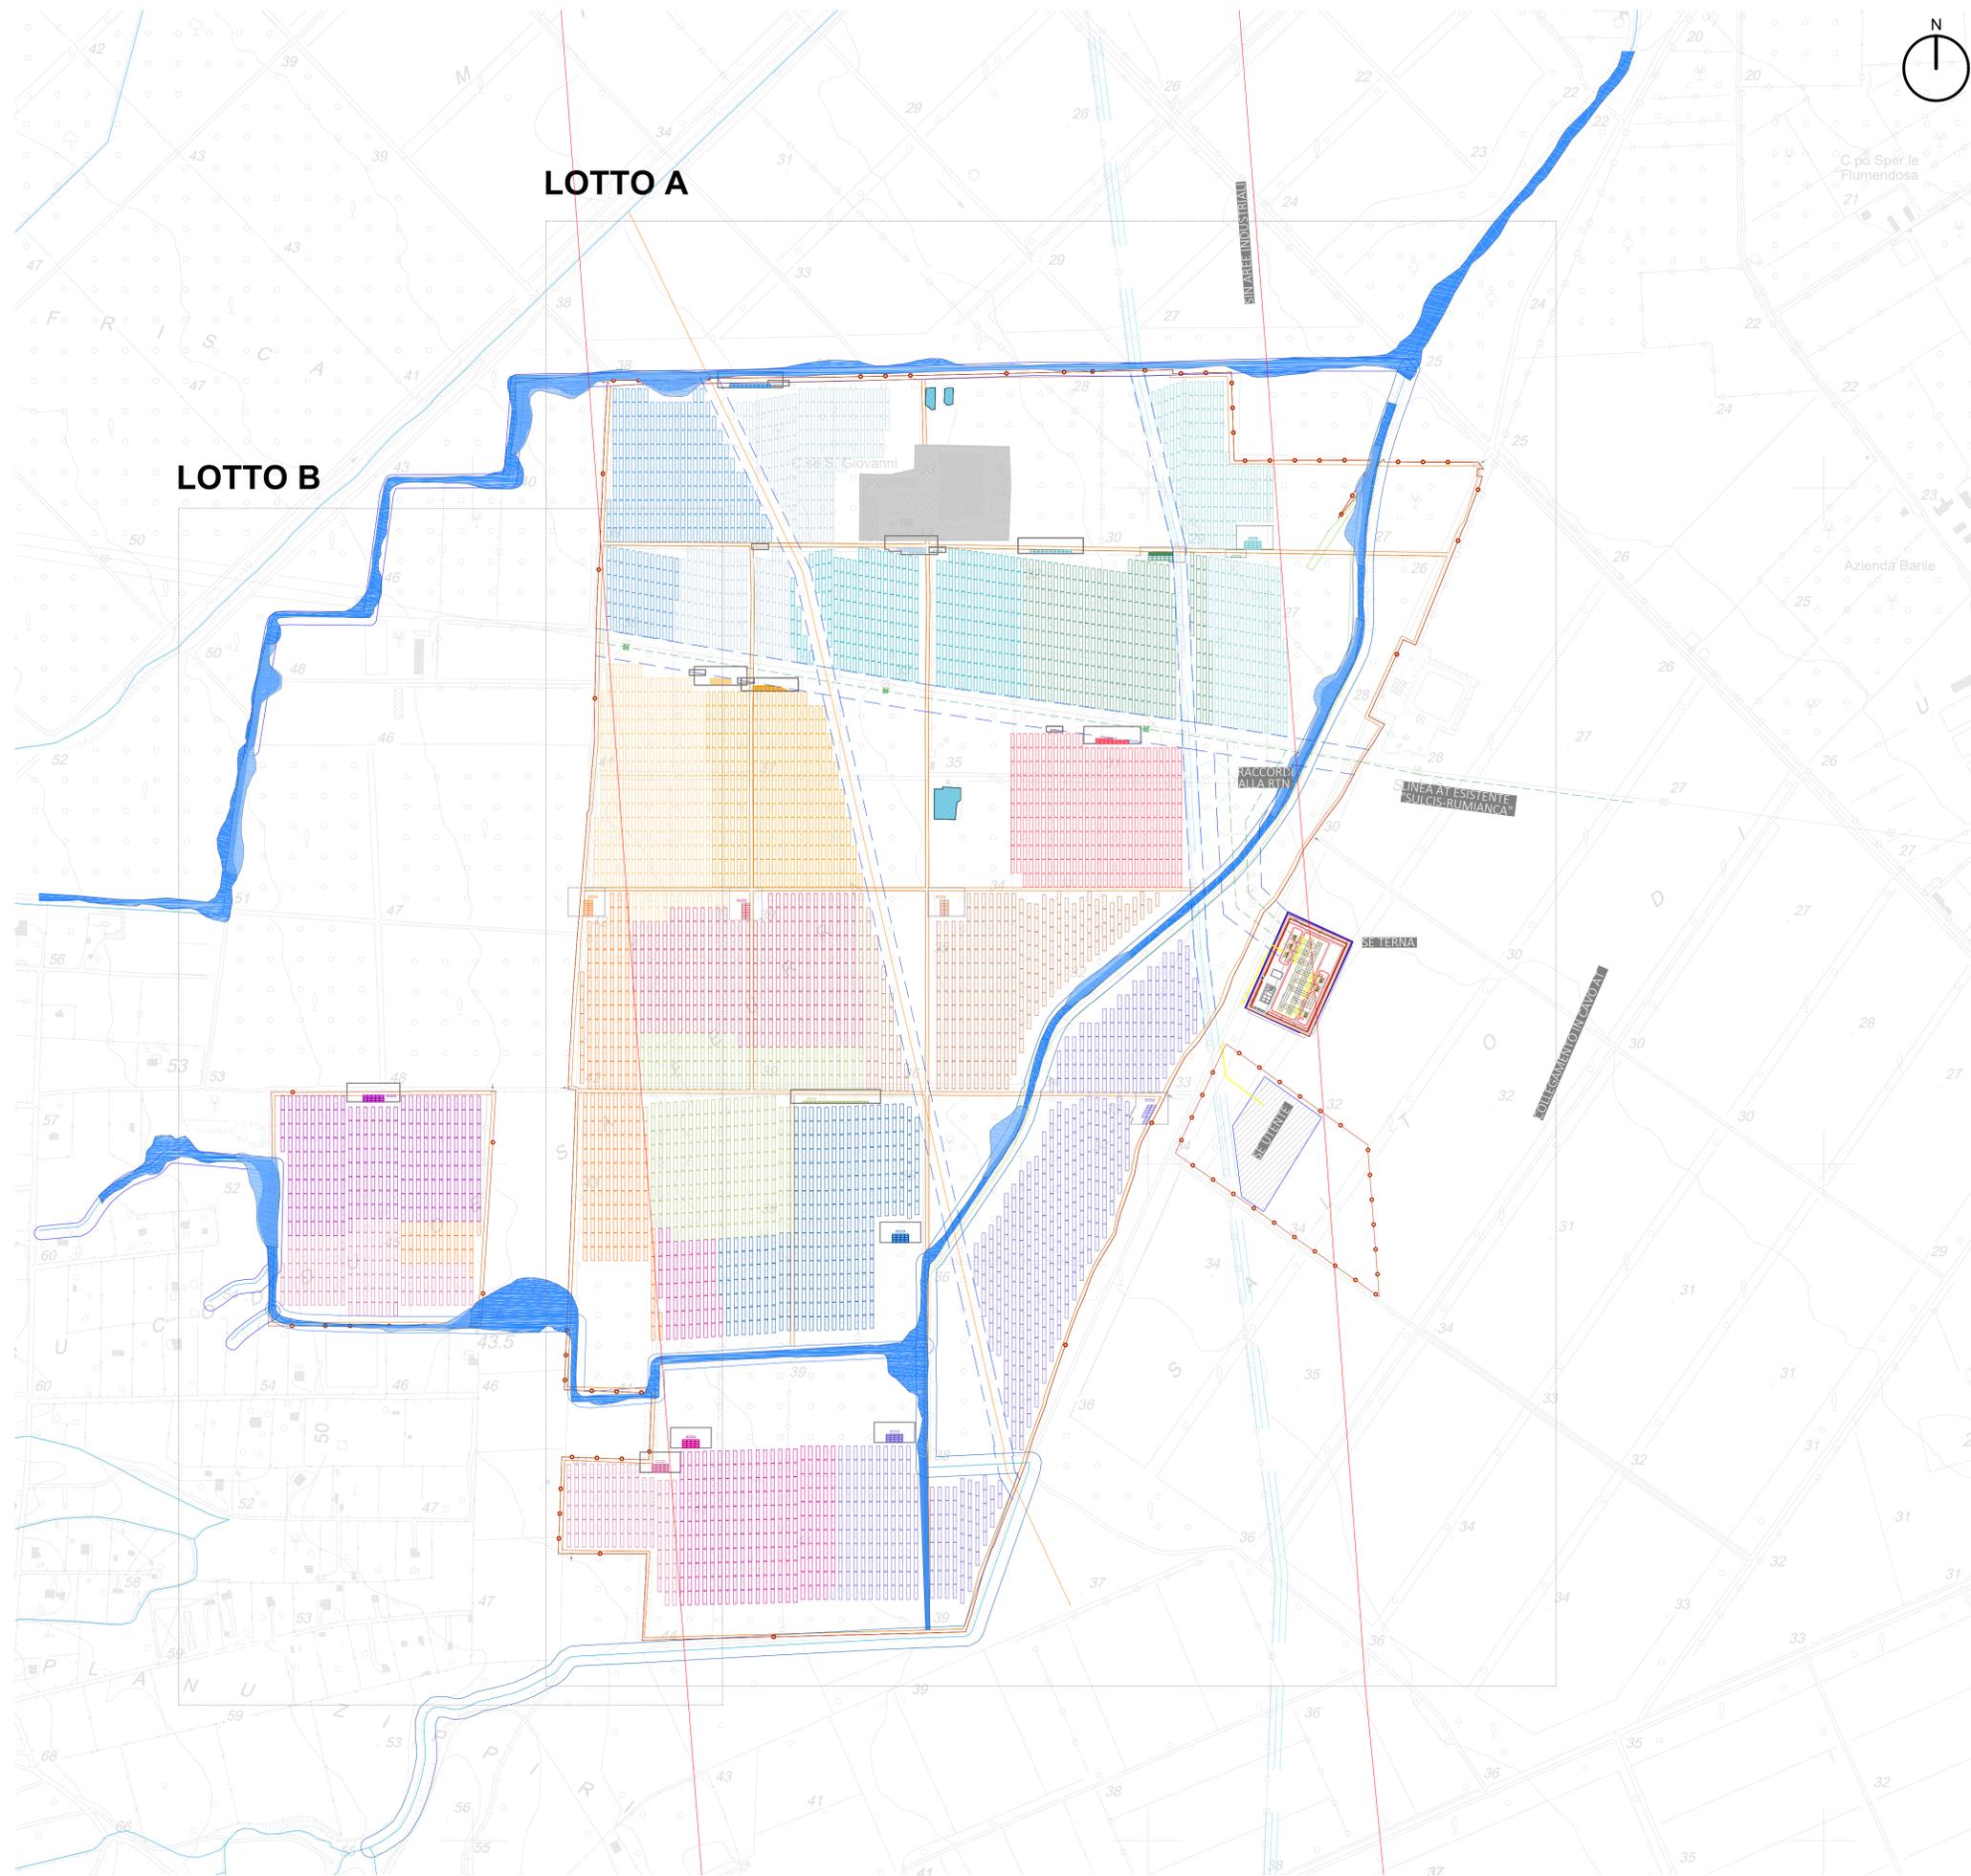

LEGENDA:

	Limite proprietà		Sottocampo 01 - 290 trackers
	Recinzione		Sottocampo 02 - 290 trackers
	Area stallo utente		Sottocampo 03 - 290 trackers
	Viabilità		Sottocampo 04 - 290 trackers
	Cabine		Sottocampo 05 - 290 trackers
	Aree per eventuali accumuli		Sottocampo 06 - 290 trackers
	Cavidotti di progetto		Sottocampo 07 - 290 trackers
	Limite zona industriale		Sottocampo 08 - 290 trackers
	Buffer zona industriale		Sottocampo 09 - 290 trackers
	Linea AT "Rumianca-Sulcis"		Sottocampo 10 - 290 trackers
	Condotta idrica		Sottocampo 11 - 290 trackers
	Gasdotto SNAM di progetto		Sottocampo 12 - 290 trackers
	Limite fascia di rispetto		Sottocampo 13 - 288 trackers
	Corsi d'acqua		Sottocampo 14 - 288 trackers
	Limite fascia idraulica 15m		Sottocampo 15 - 288 trackers
	Limite fascia idraulica 12m		Sottocampo 16 - 240 trackers
	Limite fascia idraulica 10m		Sottocampo 17 - 216 trackers
			Sottocampo 18 - 240 trackers

Tabella riepilogativa Lotti:

n Tracker da 36 moduli:	5.040
n moduli da 550 watt :	181.440
Potenza:	99,792 MWp
n cabine:	18
Capacità a cabina:	4,2/5,7 MWp
Superficie Coperta (trackers+cabine+altro):	531.090 mq
Superficie lotto:	1.795.380 mq
Rapporto di Copertura:	29,58% (<40%)

IPC AGRIVOLT s.r.l.

Via Atero n. 108, 66020 San Giovanni Teatino (CH) - Italy.
 P.I. 02714100696 - PEC: ipcagrivolt@igefi.it
 REA CH- 415506

Impianto fotovoltaico "Sardinia Agrivolt" 99,972 MWp
VALUTAZIONE DI IMPATTO AMBIENTALE (V.I.A.)



00	01/03/2022	Emissione	Gruppo di progettazione	Ing. Luca DEMONTIS	IPC AGRIVOLT S.R.L.
REV.	DATA	OGGETTO	PREPARATO	CONTROLLATO	APPROVATO
GRUPPO DI PROGETTAZIONE			Arch. Valeria MASALA (consulenza ambientale)		
Ing. Luca DEMONTIS (coordinatore)			Arch. Alessandro MURGIA (consulenza urbanistica)		
Ing. Sandro CATTÀ			Geol. Alberto PUDDU (consulenza geologica)		
			Dott. Agr. Riccardo Giuseppe LODDO (consulenza agronomica)		
TITOLO:					NOTE:
PLANIMETRIA GENERALE DI PROGETTO					
IDENTIFICAZIONE ELABORATO					
TAV. 11A					
SCALA:					FORMATO:
1_4000					A1

Questo documento contiene informazioni di proprietà della IPC Agrivolt S.R.L. e può essere utilizzato esclusivamente per i fini per i quali è stato redatto. È vietata qualsiasi forma di riproduzione o divulgazione senza il permesso scritto della IPC Agrivolt S.R.L.