




PLANIMETRIA

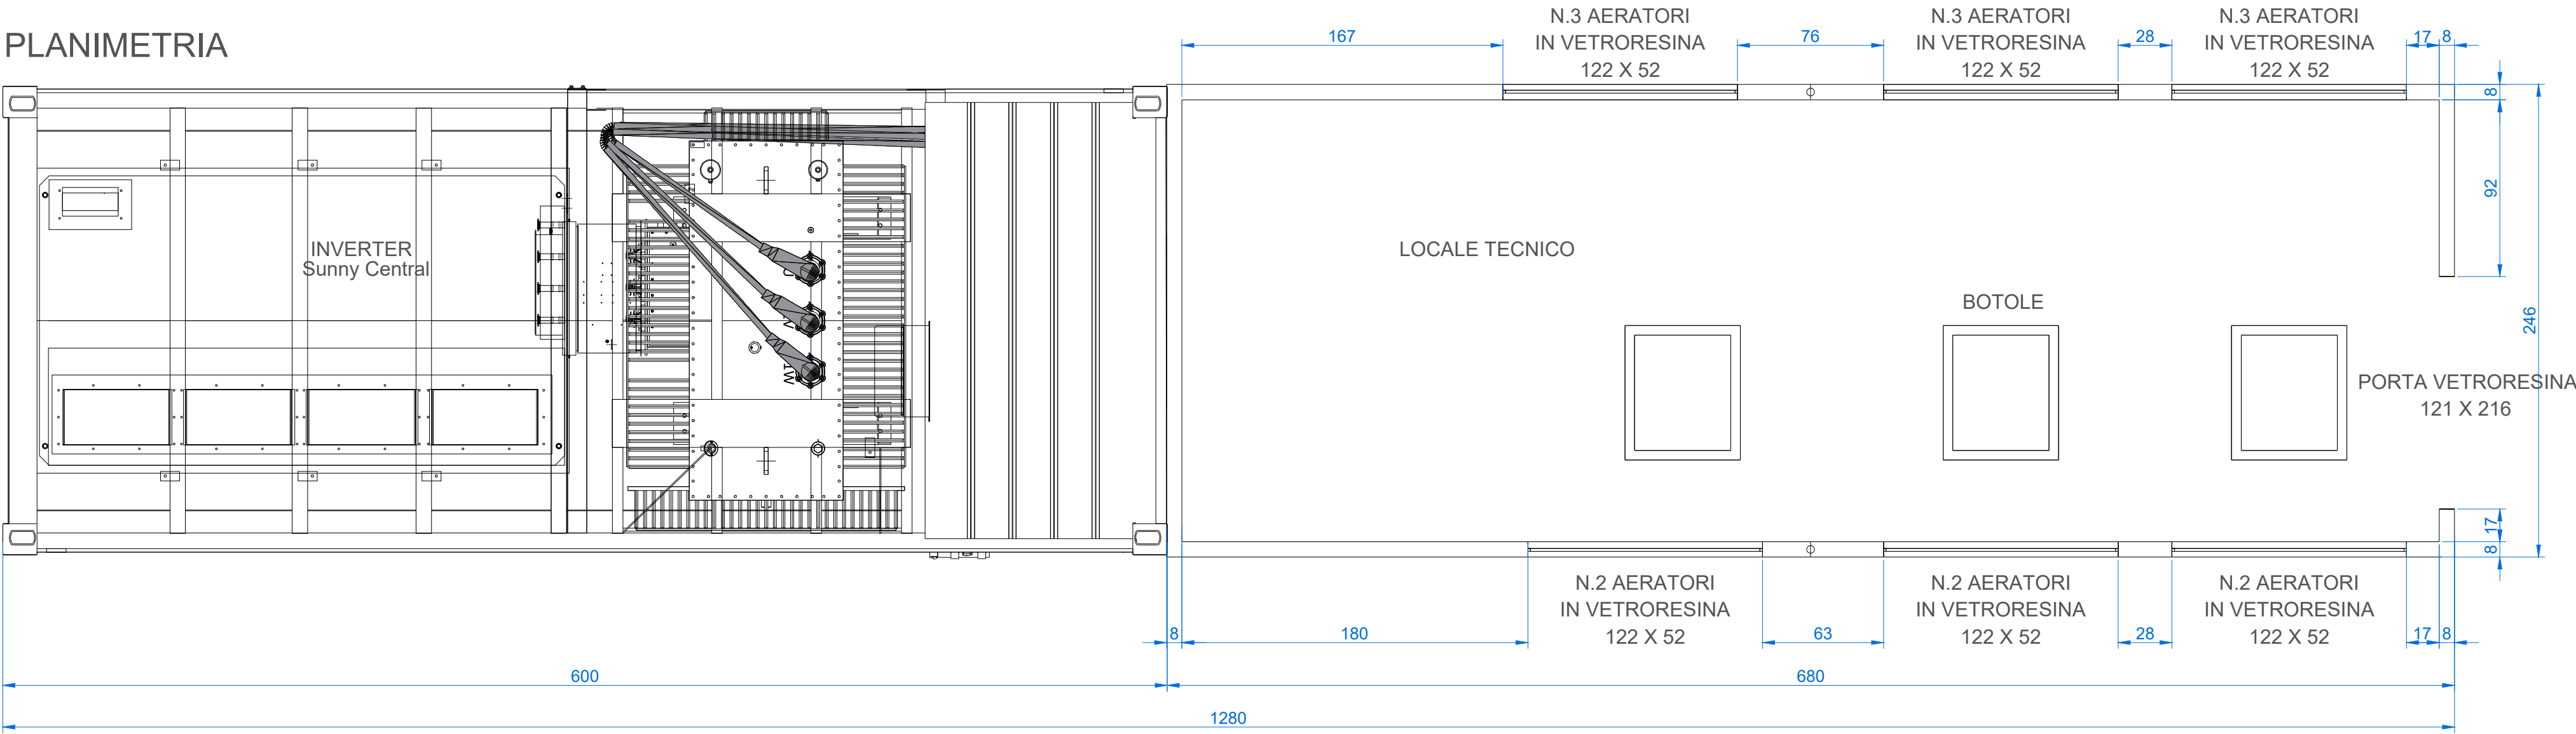


PROSPETTO SUD

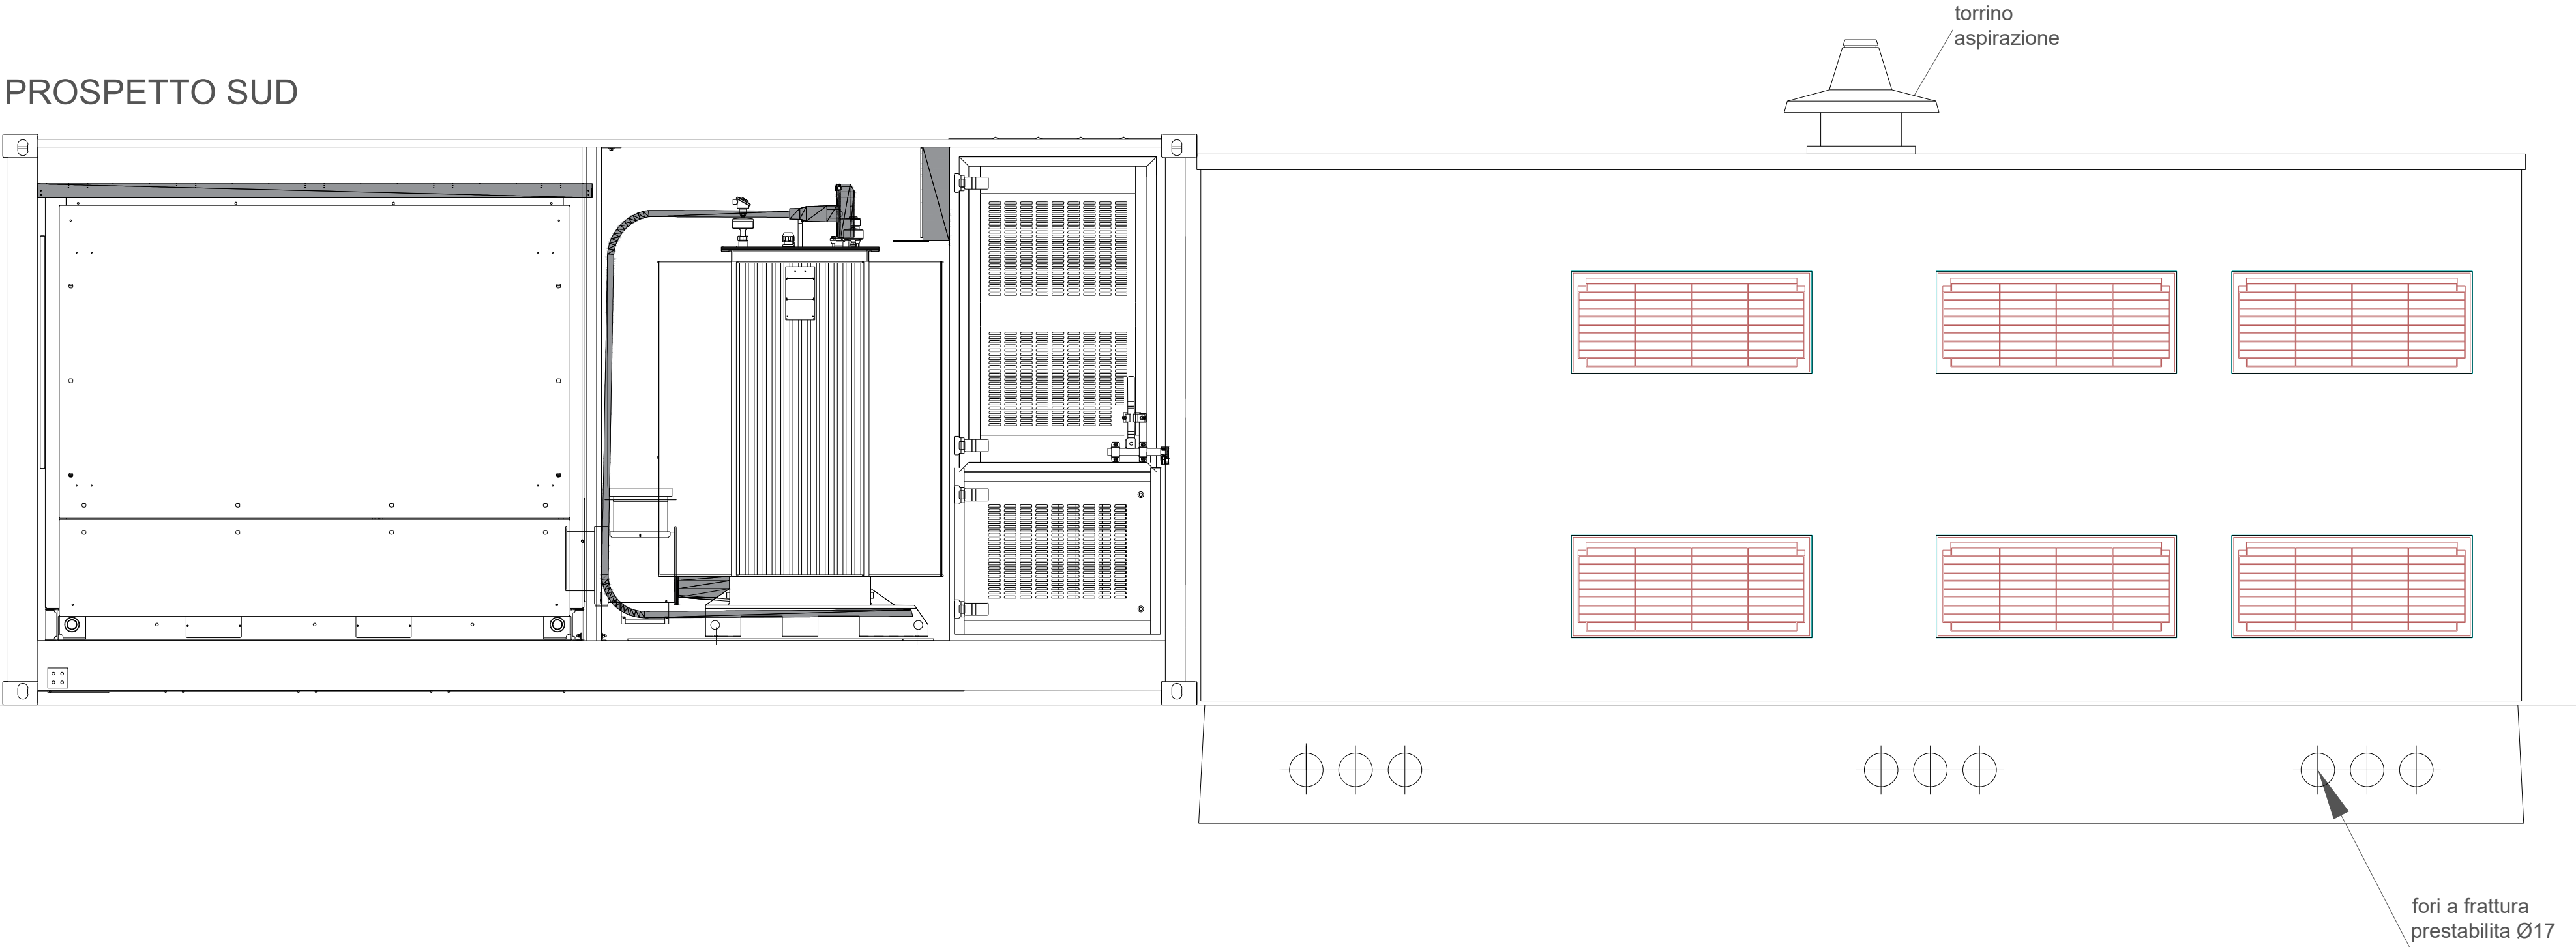


PROSPETTO NORD

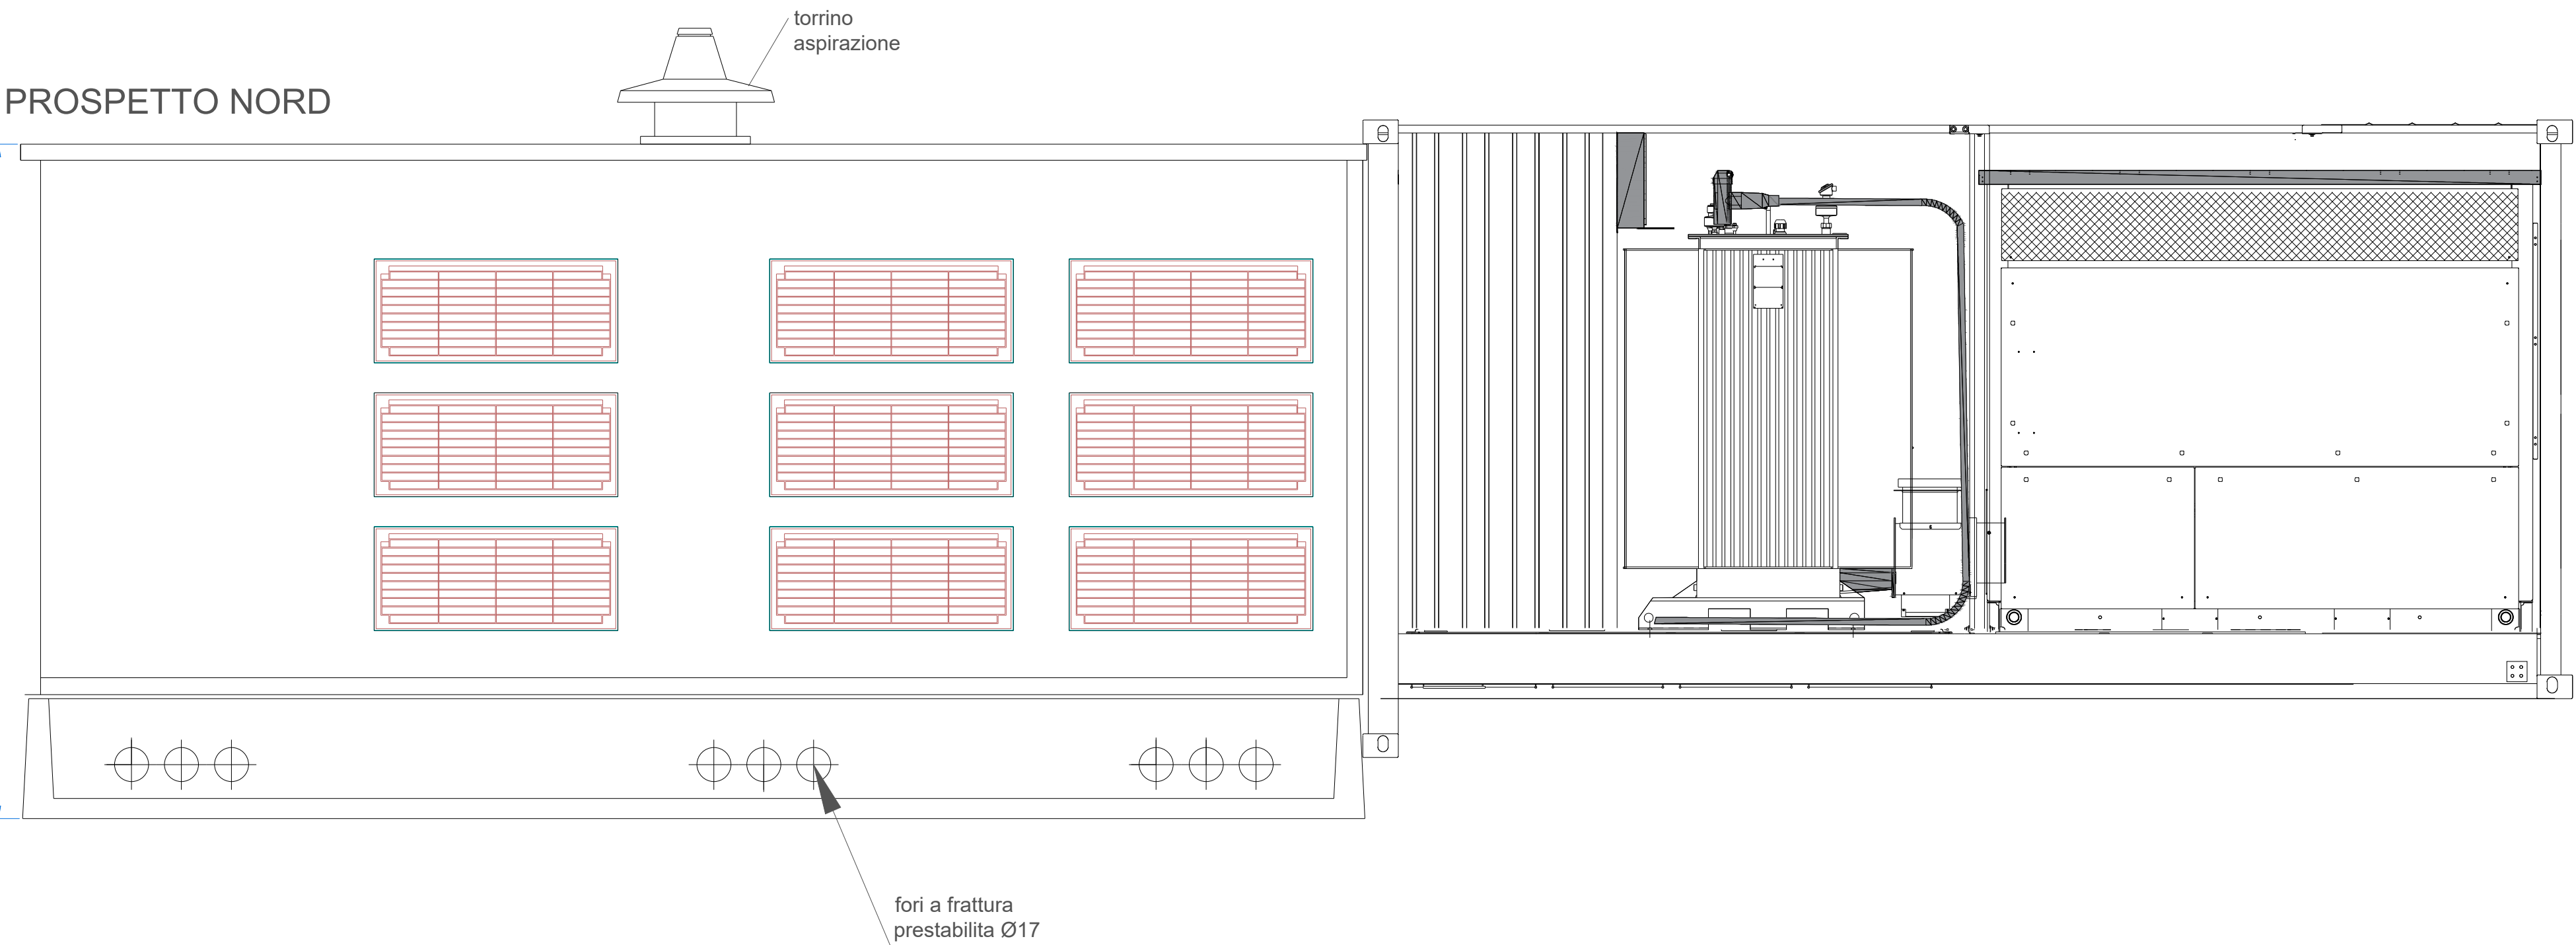

PROSPETTO EST

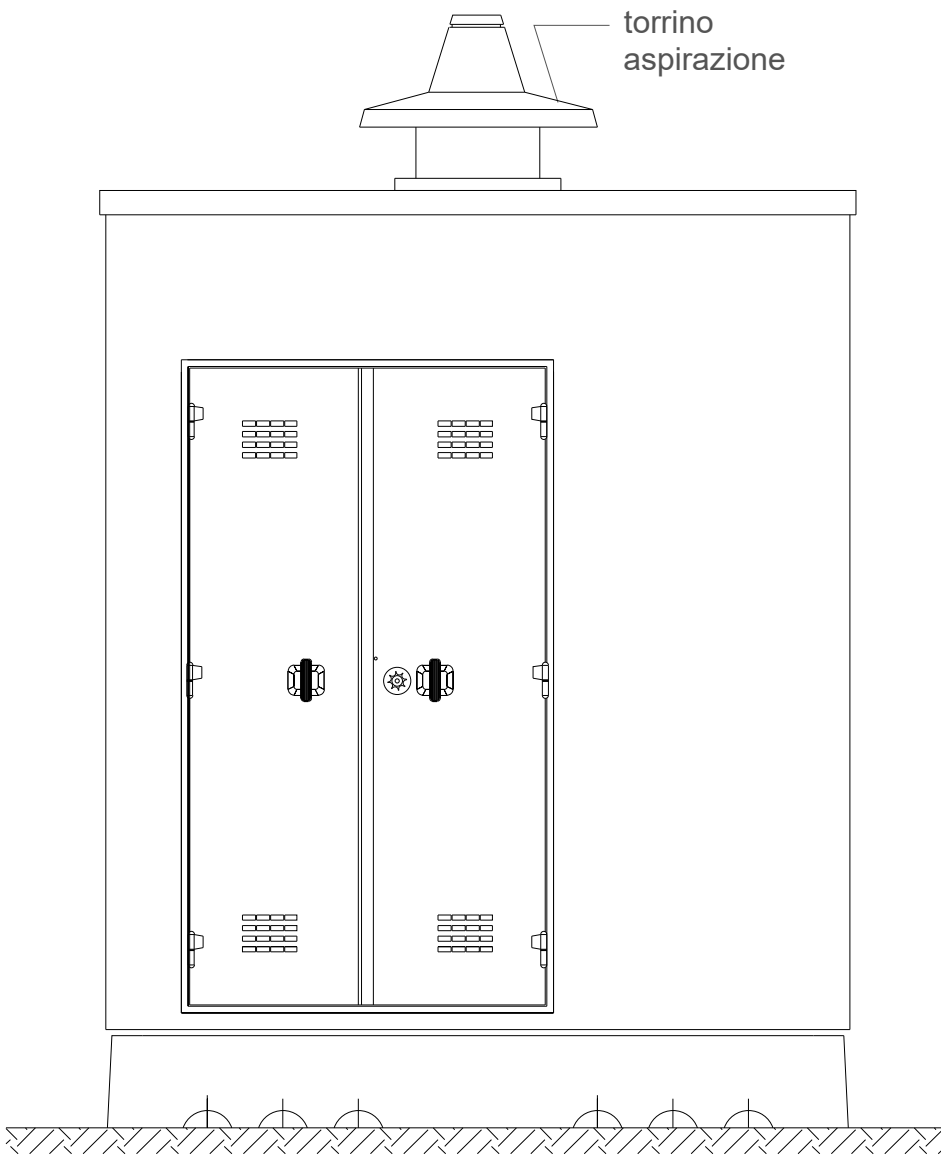

PROSPETTO OVEST

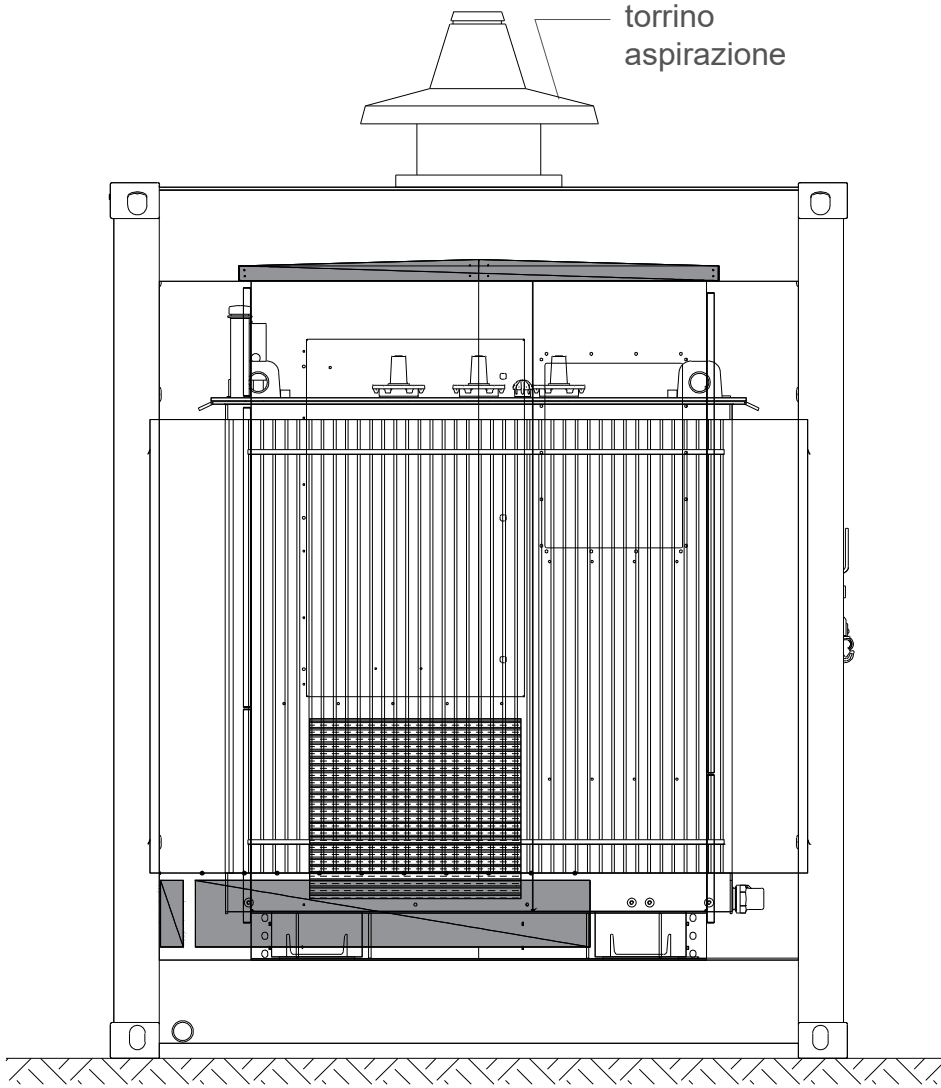

IPC AGRIVOLT s.r.l.

Via Aterno n. 108, 66020 San Giovanni Teatino (CH) - Italy.
P.I. 02714100696 - PEC: ipcagrivolt@igefi.it
REA CH- 415506

Impianto fotovoltaico "Sardinia Agrivolt" 99,972 MWp
VALUTAZIONE DI IMPATTO AMBIENTALE (V.I.A.)



00	01/03/2022	Emissione	Gruppo di progettazione	Ing. Luca DEMONTIS	IPC AGRIVOLT S.R.L.
REV.	DATA	OGGETTO	PREPARATO	CONTROLLATO	APPROVATO
GRUPPO DI PROGETTAZIONE			Arch. Valeria MASALA (consulenza ambientale)		
Ing. Luca DEMONTIS (coordinatore)			Arch. Alessandro MURGIA (consulenza urbanistica)		
Ing. Sandro CATTÀ			Geol. Alberto PUDDU (consulenza geologica)		
			Dott. Agr. Riccardo Giuseppe LODDO (consulenza agronomica)		
TITOLO:				NOTE:	
CABINE					
IDENTIFICAZIONE ELABORATO					
TAV. 20					
Questo documento contiene informazioni di proprietà della IPC Agrivolt S.R.L. e non essere utilizzato esclusivamente del destinatario in relazione alla finalità per la quale è stato richiesto. E' vietata qualunque forma di riproduzione o divulgazione senza l'esplicito consenso della IPC Agrivolt S.R.L.				SCALA:	FORMATO:
				1:25	A1