



Inseguitore monoassiale tipo tracker TR28 x 2

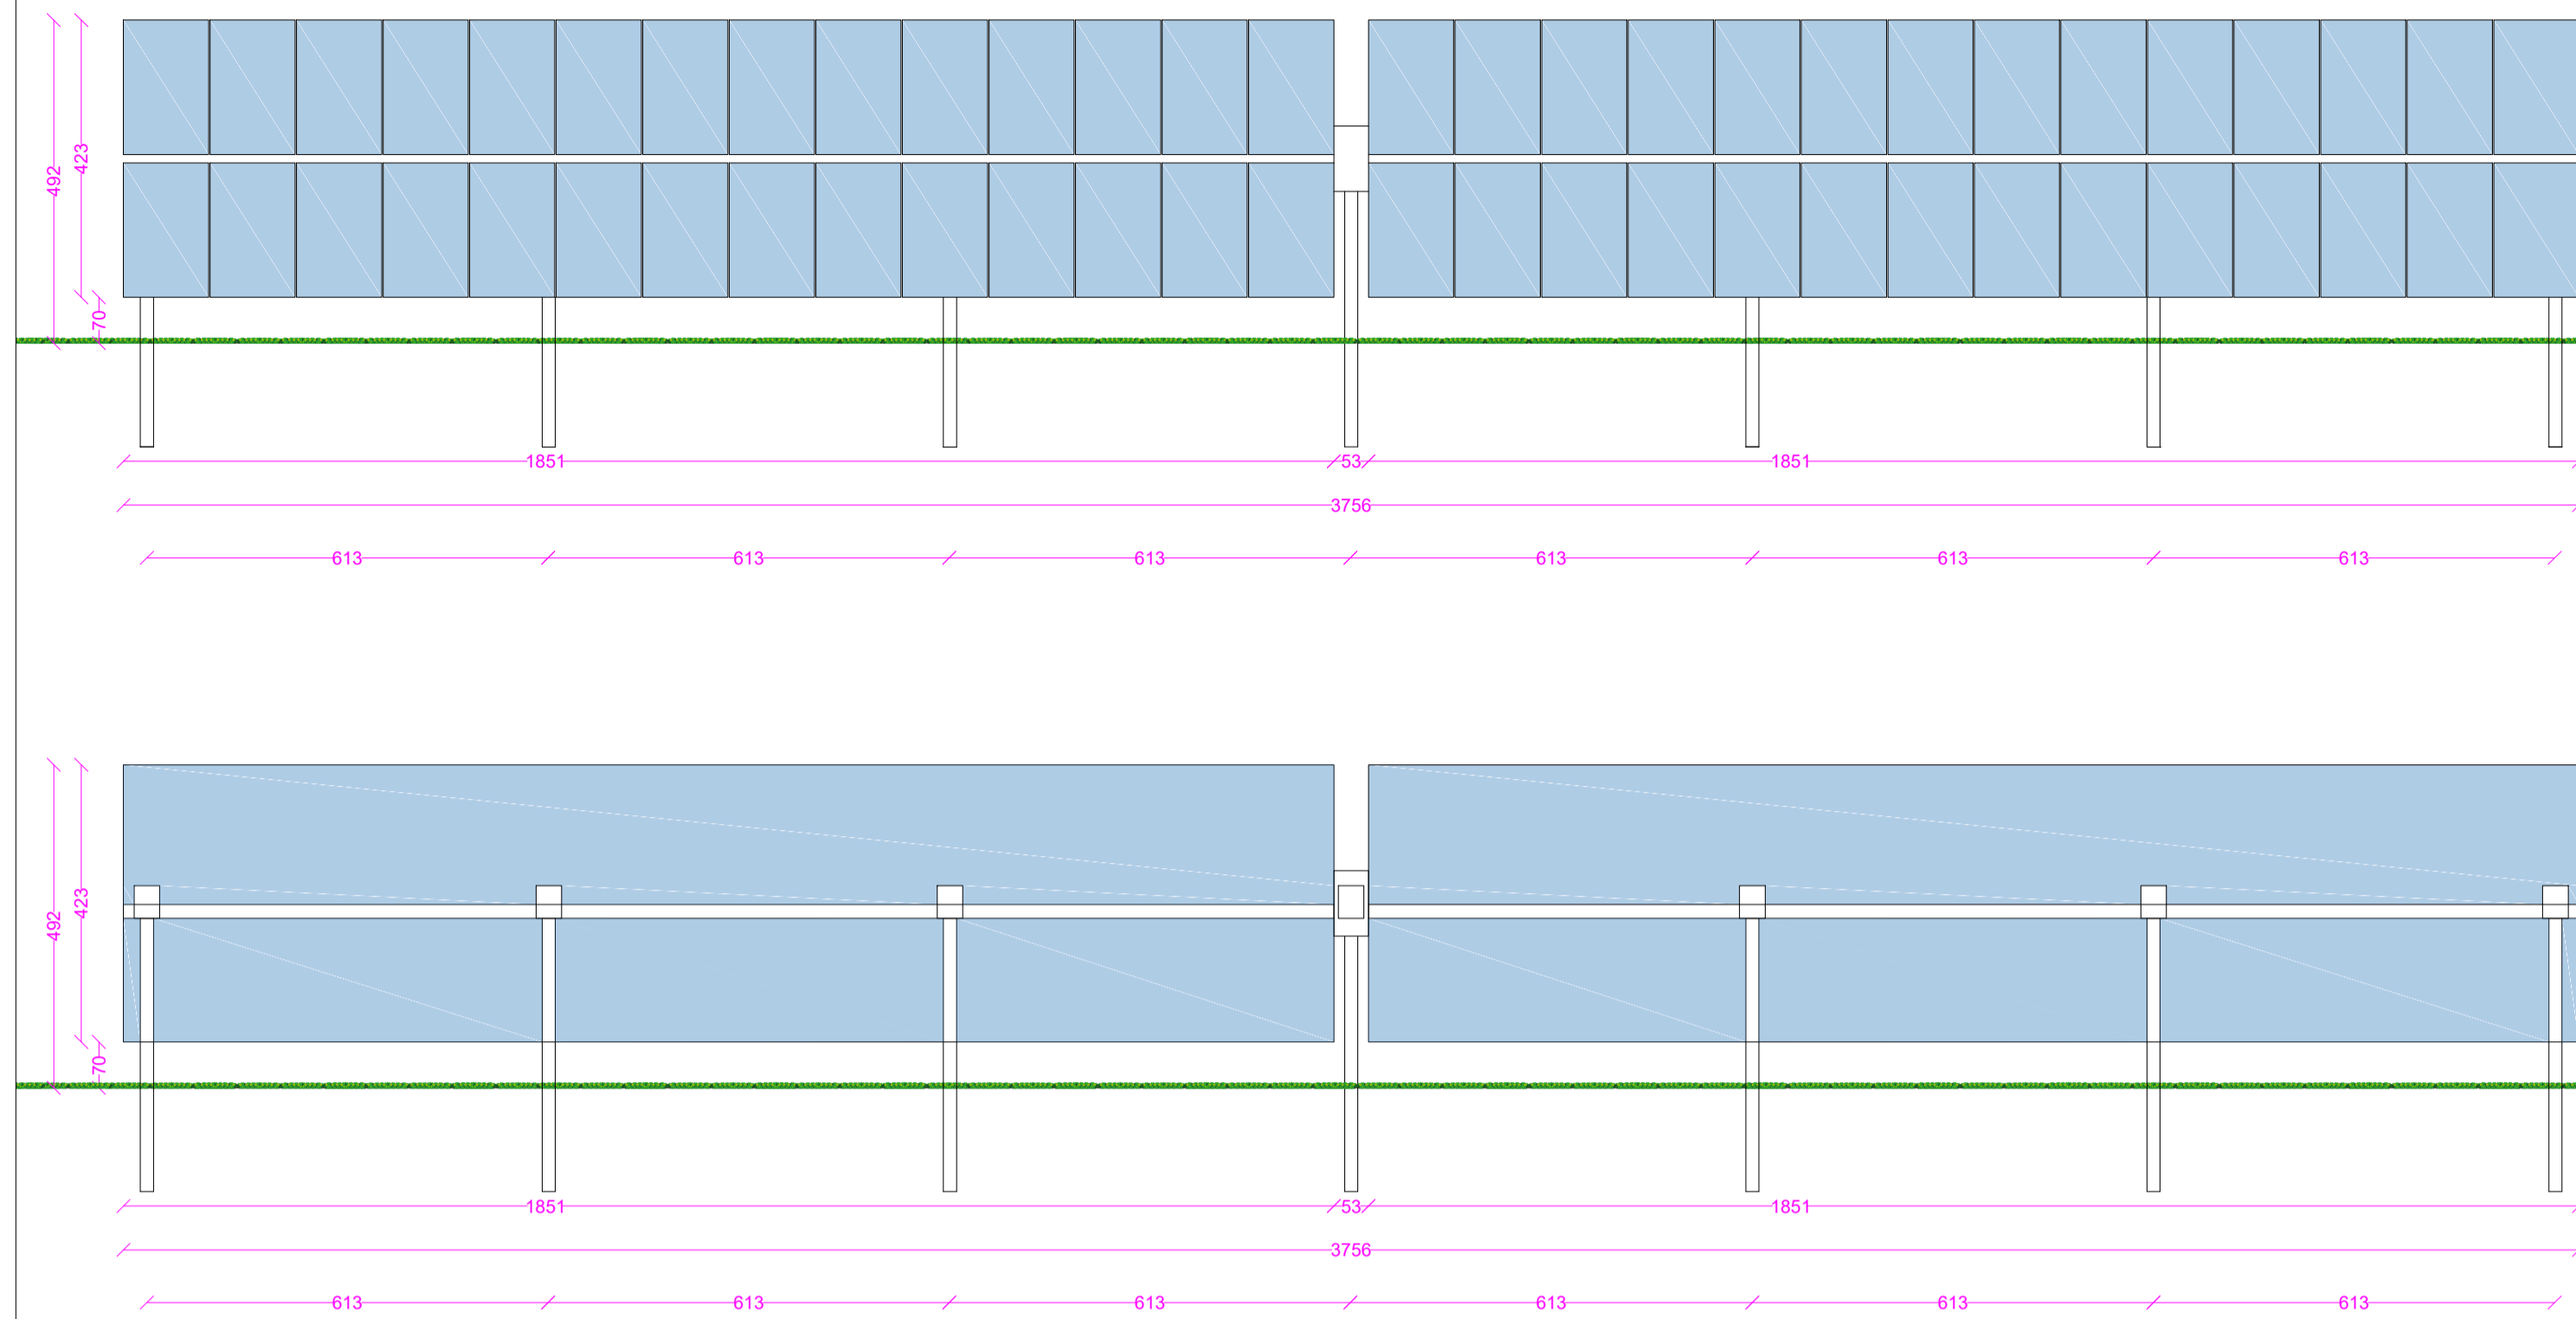

PROSPETTI TRACKERS - SCALA 1:100

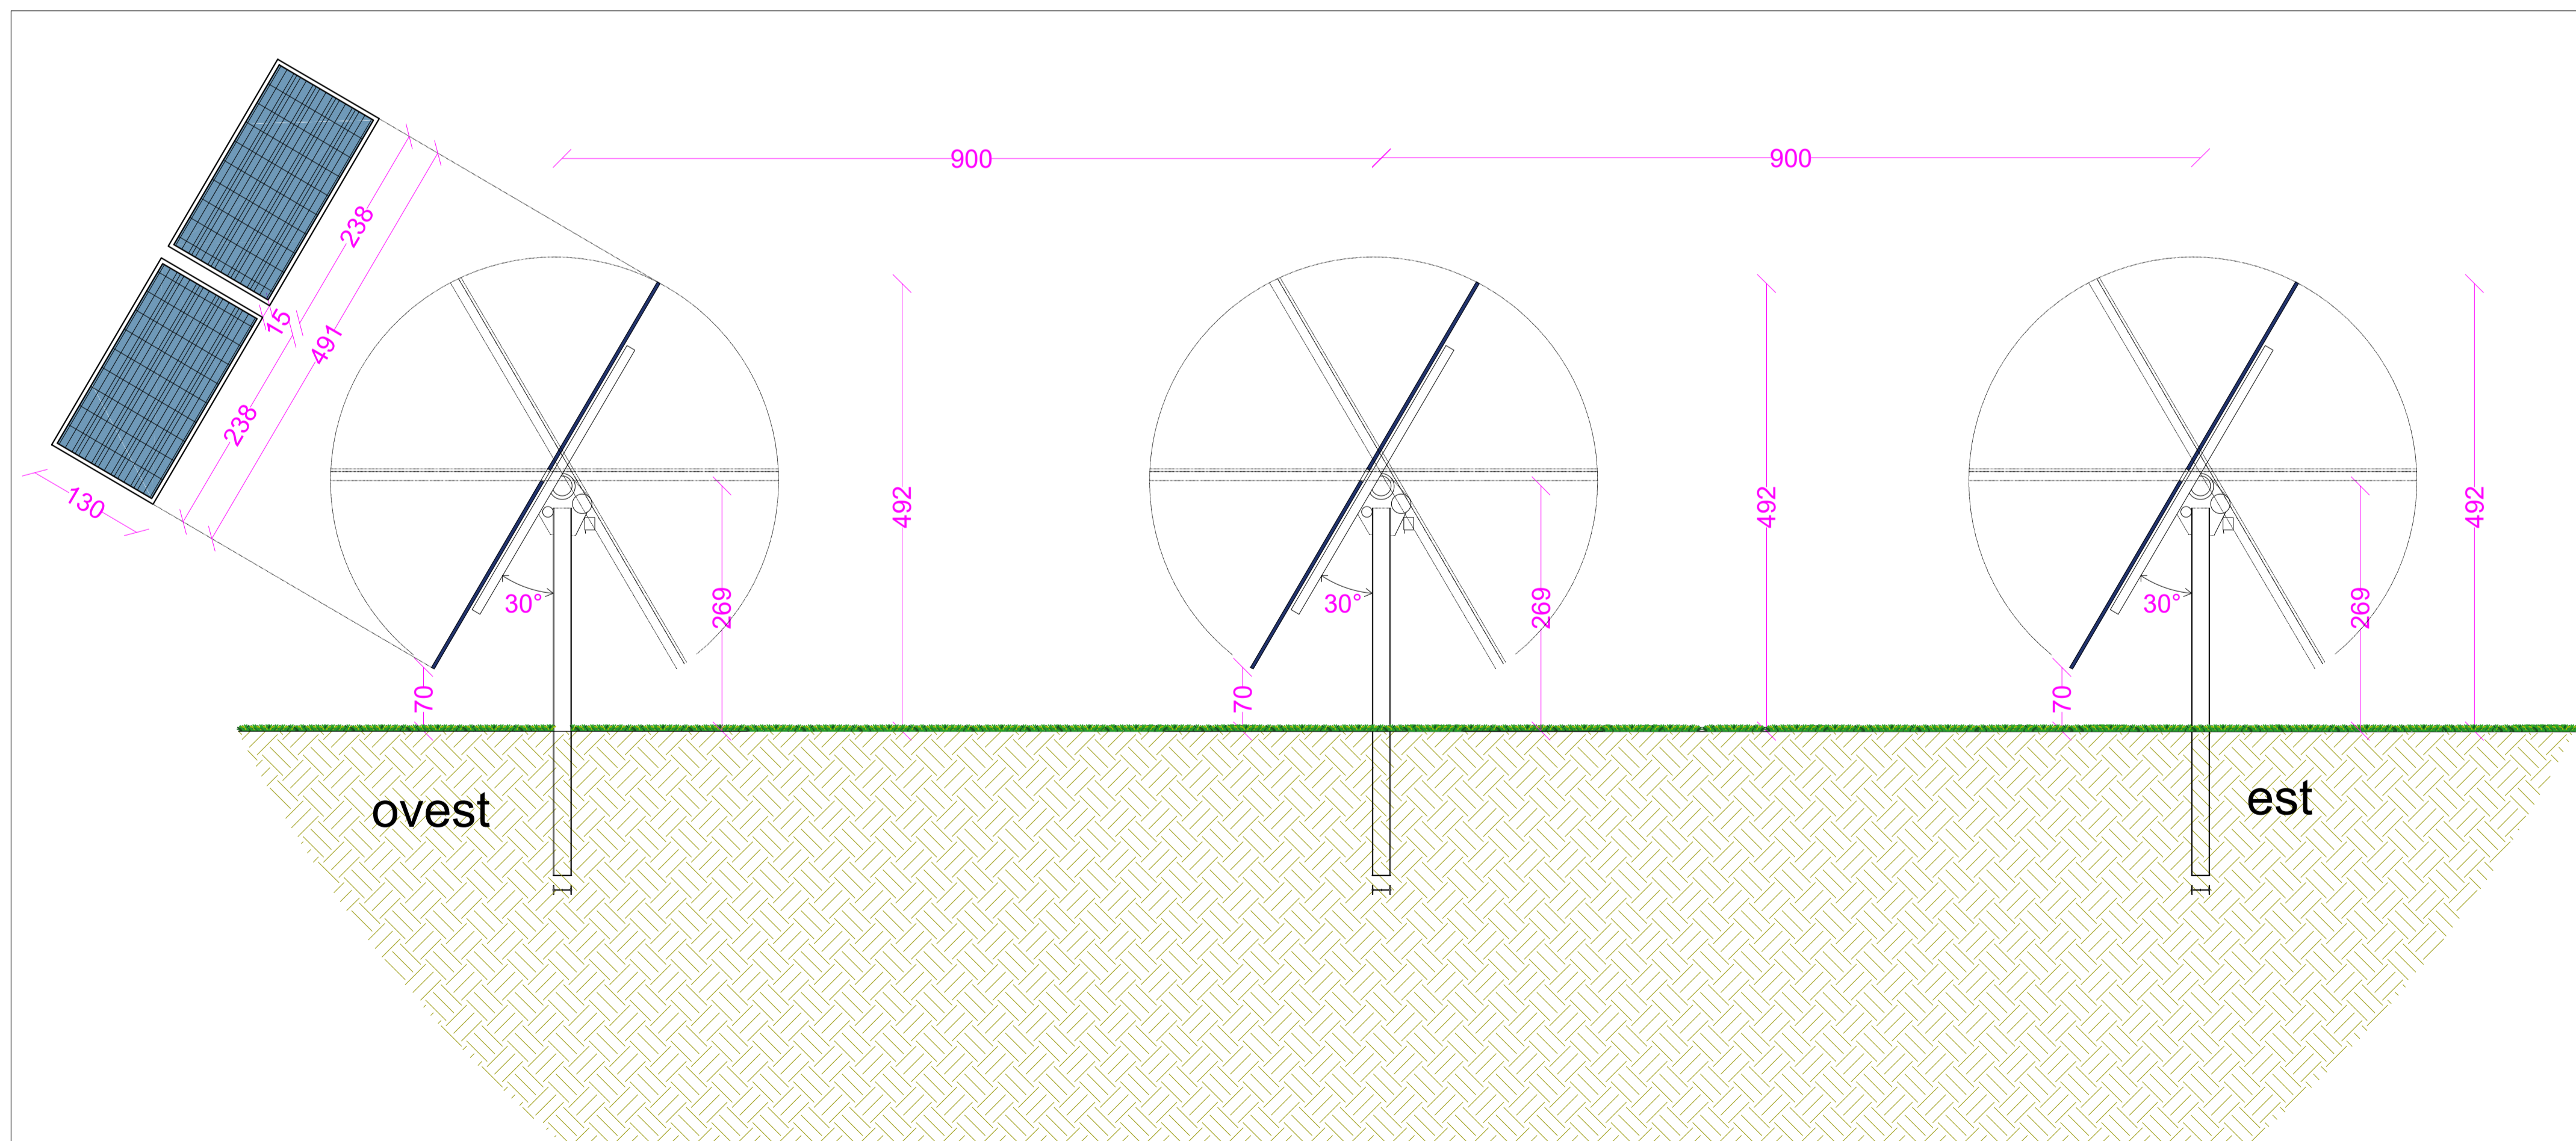

SCHEMA DI SEZIONE TIPO DISPOSIZIONE FILARI NELLA CONFIGURAZIONE TRACKERS - SCALA 1:50



Comune di Gravina in Puglia

Regione Puglia



proponente:

AMBRA SOLARE 13 S.R.L.

Via Tevere 41, 00187 - Roma (RM) - P.IVA/C.F. 15946151006 - pec: ambrasolare13srl@legalmail.it



id:
TAV_R.5.a

GRUPPO
Powertis

DISCIPLINA:	PD	TIPOLOGIA:	T	FORMATO:	A1	CODICE PRATICA:
FOGLIO:	1 di 1	SCALA:	1:100 - 1:50	Nome file:	Elaborato_Grafico_R.5.a.pdf	

titolo del progetto: **PROGETTO PER LA COSTRUZIONE E L'ESERCIZIO DI UN IMPIANTO AGRIFOTOVOLTAICO, DELLE OPERE CONNESSE E DELLE INFRASTRUTTURE INDISPENSABILI, DENOMINATO "LOSCHIAVO"**

nome elaborato:

SEZIONI E PROSPETTI TIPO IMPIANTO

progettazione:



Rev.	Data Revisione	Descrizione	Redatto	Controllato	Approvato
00	15/11/2021	PRIMA EMISSIONE	New Dev.	PW	PW



NEW DEVELOPMENTS S.r.l.
piazza Europa, 14 - 87100 Cosenza (CS)