


TR 56 = 154 x 56 x 680 = 5.864.320 W POTENZA tot. = 5.864.320 W TOTALI MODULI 8624 TOTALE STRINGHE 154 DA 56 MODULI TOTALE CABINET MT/BT 1 TR MT/BT - 6000 KVA	A1
TR 56 = 156 x 56 x 680 = 5.940.480 W POTENZA tot. = 5.940.480 W TOTALI MODULI 8736 TOTALE STRINGHE 156 DA 56 MODULI TOTALE CABINET MT/BT 1 TR MT/BT - 6000 KVA	A2
TR 56 = 157 x 56 x 680 = 5.978.560 W POTENZA tot. = 5.978.560 W TOTALI MODULI 8792 TOTALE STRINGHE 157 DA 56 MODULI TOTALE CABINET MT/BT 1 TR MT/BT - 6000 KVA	A3
TR 56 = 93 x 56 x 680 = 3.541.440 W POTENZA tot. = 3.541.440 W TOTALI MODULI 5208 TOTALE STRINGHE 93 DA 56 MODULI TOTALE CABINET MT/BT 1 TR MT/BT - 4400 KVA	A4
TR 56 = 157 x 56 x 680 = 5.978.560 W POTENZA tot. = 5.978.560 W TOTALI MODULI 8792 TOTALE STRINGHE 157 DA 56 MODULI TOTALE CABINET MT/BT 1 TR MT/BT - 6000 KVA	A5
TR 56 = 159 x 56 x 680 = 6.054.720 W POTENZA tot. = 6.054.720 W TOTALI MODULI 8904 TOTALE STRINGHE 159 DA 56 MODULI TOTALE CABINET MT/BT 1 TR MT/BT - 6000 KVA	A6
TR 56 = 160 x 56 x 680 = 6.092.800 W POTENZA tot. = 6.092.800 W TOTALI MODULI 8960 TOTALE STRINGHE 160 DA 56 MODULI TOTALE CABINET MT/BT 1 TR MT/BT - 6000 KVA	A7
TR 56 = 109 x 56 x 680 = 4.150.720 W POTENZA tot. = 4.150.720 W TOTALI MODULI 6104 TOTALE STRINGHE 109 DA 56 MODULI TOTALE CABINET MT/BT 1 TR MT/BT - 4400 KVA	B
TR 56 = 92 x 56 x 680 = 3.503.360 W POTENZA tot. = 3.503.360 W TOTALI MODULI 5152 TOTALE STRINGHE 92 DA 56 MODULI TOTALE CABINET MT/BT 1 TR MT/BT - 4400 KVA	C1
TR 56 = 79 x 56 x 680 = 3.008.320 W POTENZA tot. = 3.008.320 W TOTALI MODULI 4424 TOTALE STRINGHE 79 DA 56 MODULI TOTALE CABINET MT/BT 1 TR MT/BT - 4400 KVA	C2

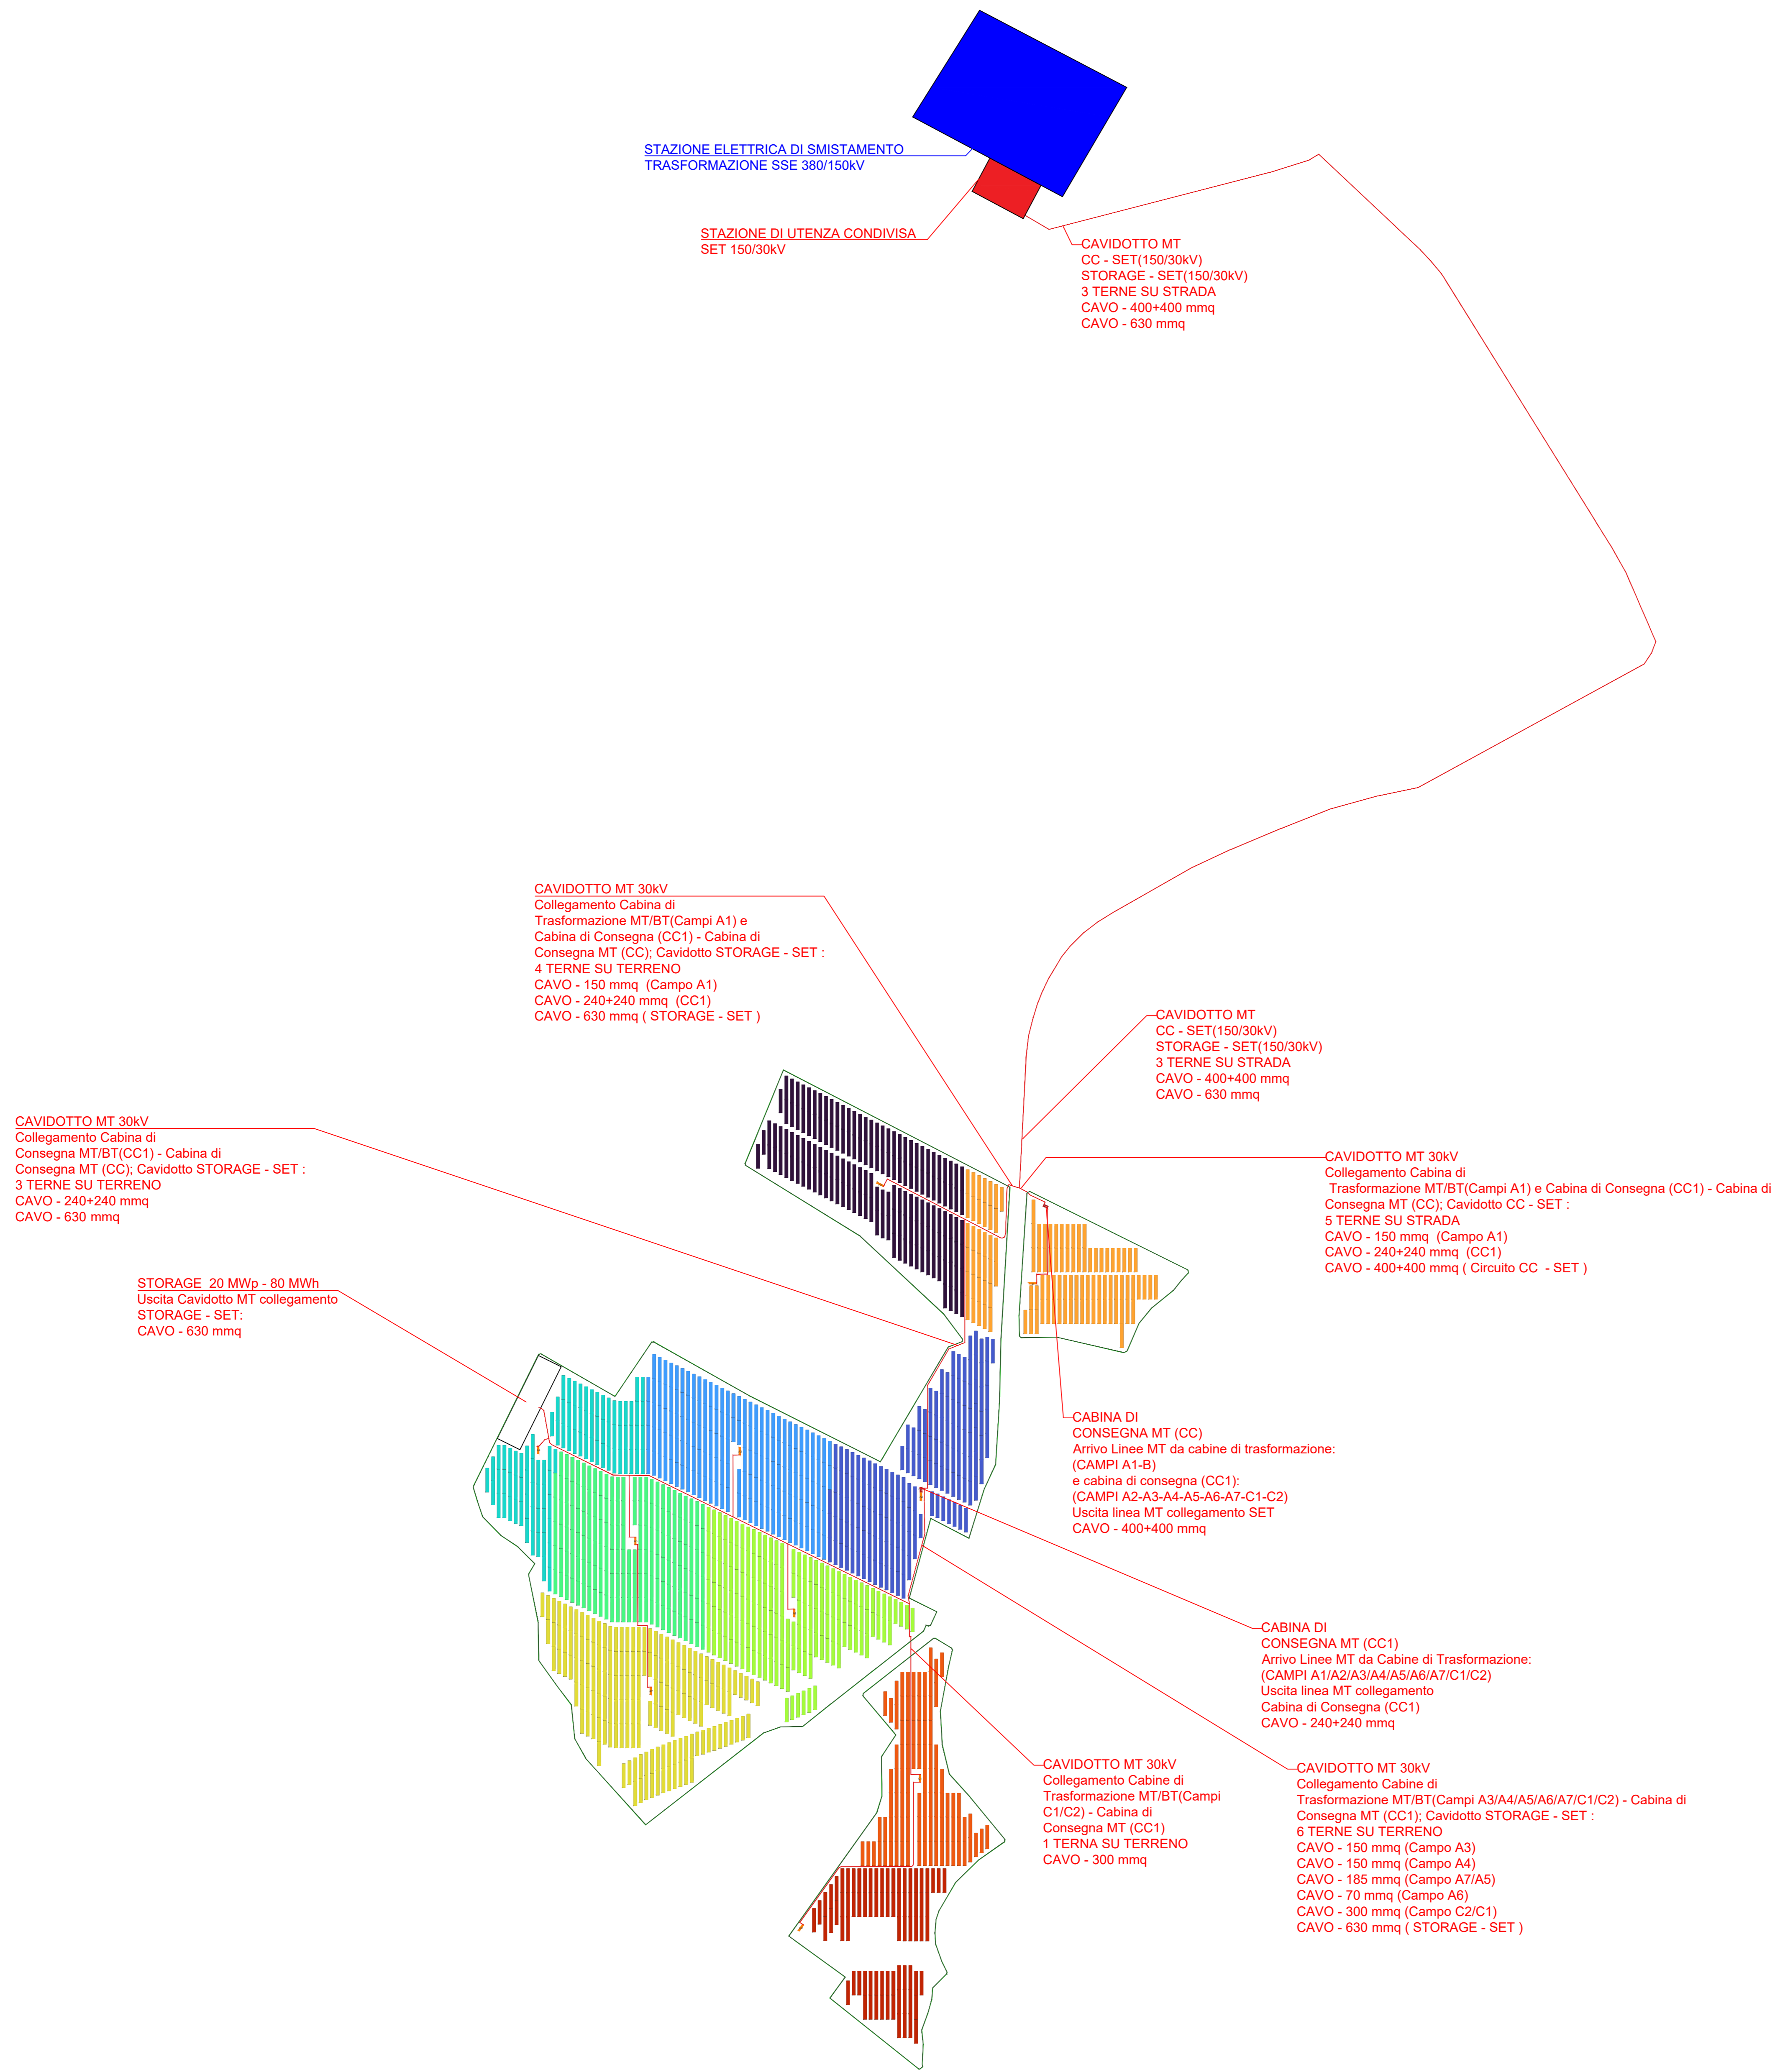



**Regione Puglia**



**Comune di Gravina in Puglia**

proponente:

**AMBRA SOLARE 13 S.R.L.**

Via Tevere 41, 00187 - Roma (RM) - P.IVA/C.F. 1554651006 - pec: ambra solare13rl@regmail.it



gruppo **PowerTis**

id: **TAV\_Q.7**

FOGLIO:	1 di 1	SCALA:	1:800	NOTE:	None file: GRAF_Elettrico_Q.7.pdf
DISCIPLINA:	PD	TIPOLOGIA:	T	FORMATO:	A0
CODICE PRATICA:					

titolo del progetto: **PROGETTO PER LA COSTRUZIONE E L'ESERCIZIO DI UN IMPIANTO AGRIFOTVOLTAICO, DELLE OPERE CONNESSE E DELLE INFRASTRUTTURE INDISPENSABILI, DENOMINATO "LOSCHIAVO"**

nome elaborato: **TRACCIATI DI RETE MT**

progettazione:

Rev.	Data Revisione	Descrizione	Redatto	Controllato	Approvato
00	15/11/2021	PRIMA EMISSIONE	New Dev.	PW	PW



**NEW DEVELOPMENTS S.r.l.**  
piazza Europa, 14 - 87100 Cosenza (CS)