



**MITIGAZIONE PERIMETRALI, SEZIONI TIPO TRACKER, TIPOLOGICO RECINZIONE E CANCELLI E STRADE INTERNE**

**POSIZIONAMENTO INSEGUITORI CON UN FASCIO DI LUCE SOLARE AVENTE UN ANGOLAZIONE PARI A 30°**  
(scala 1:50)

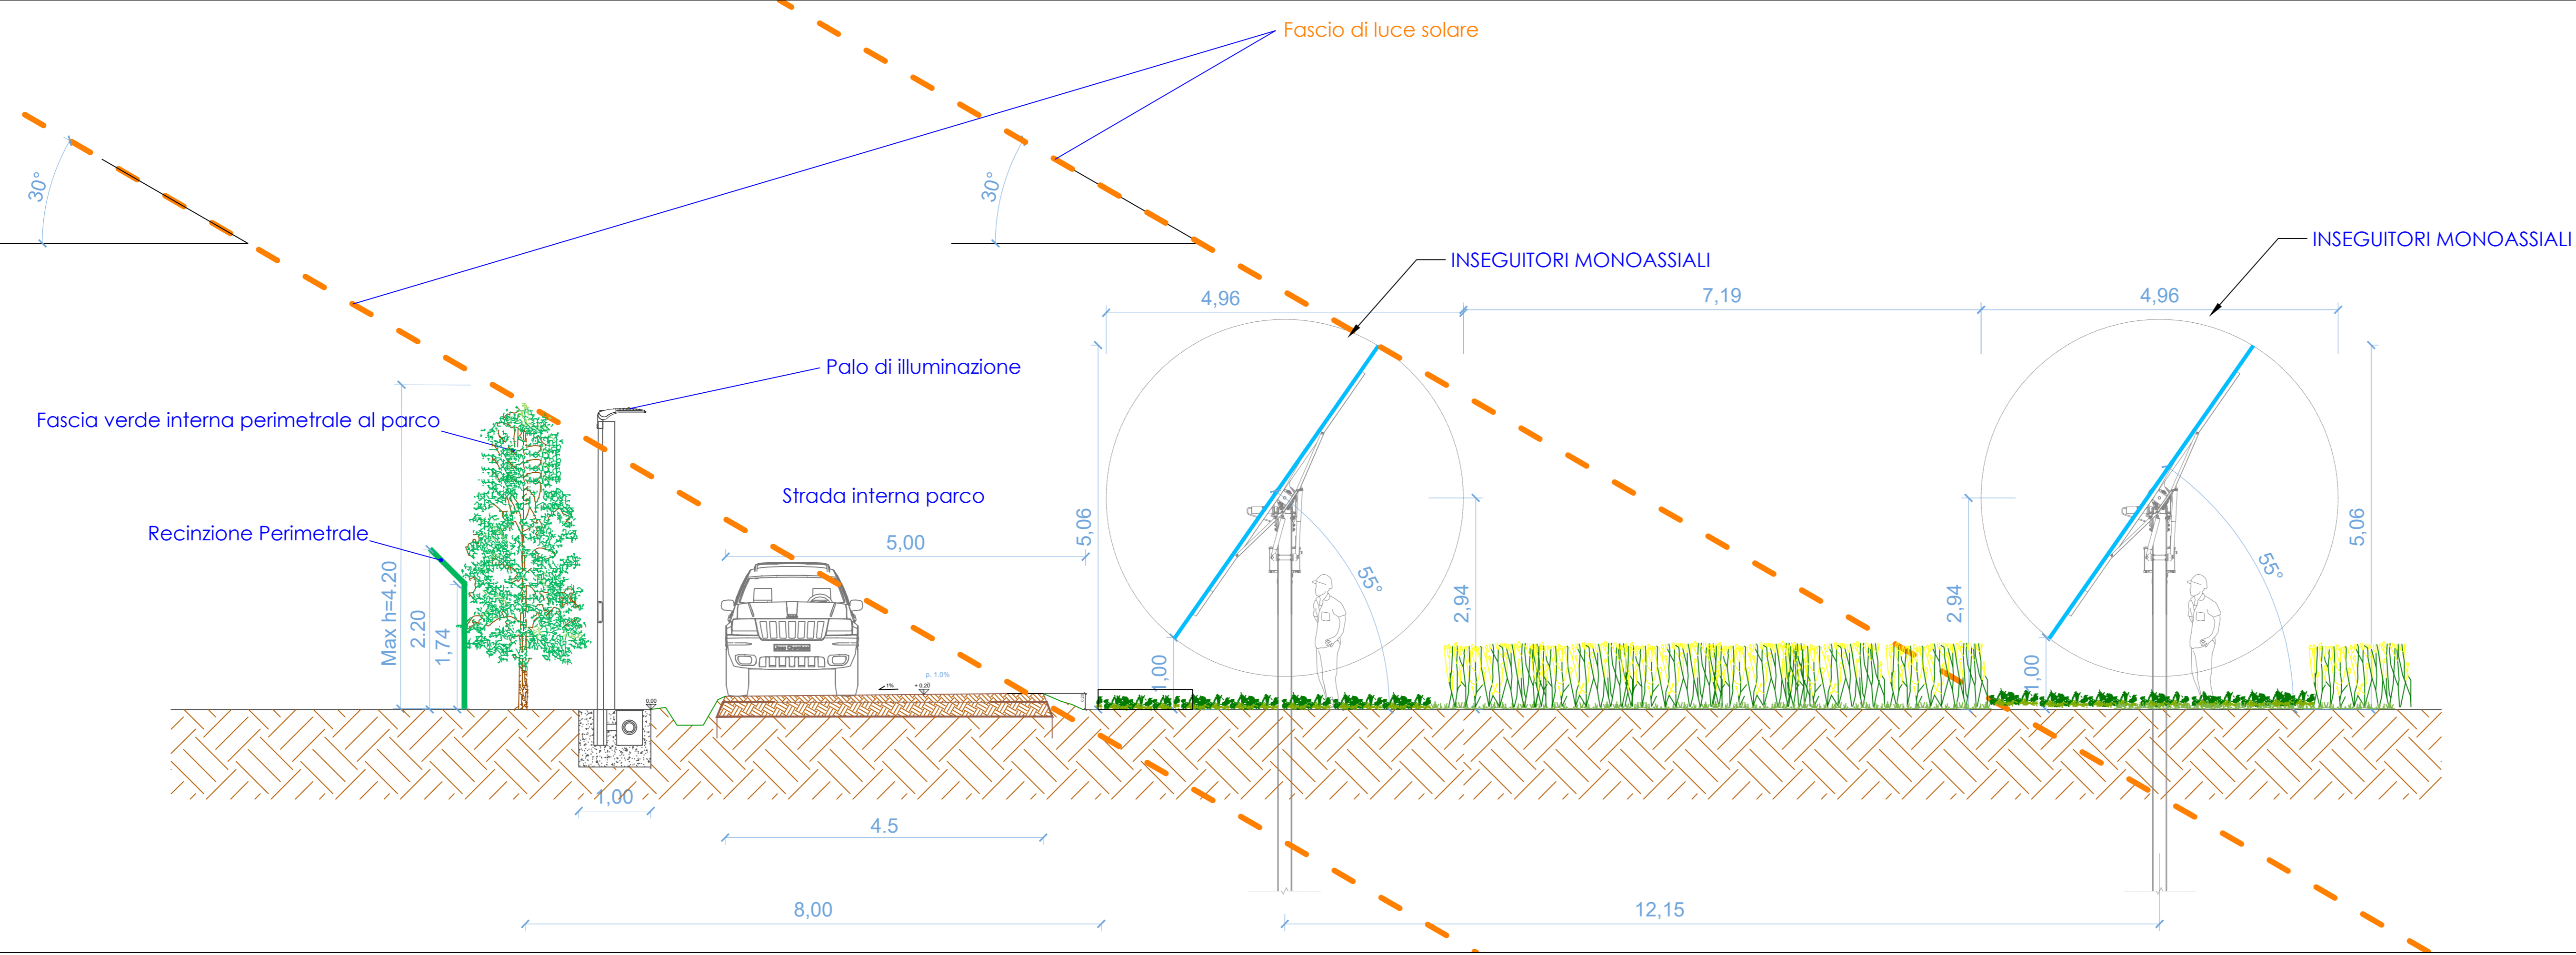


**POSIZIONAMENTO INSEGUITORI CON UN FASCIO DI LUCE SOLARE AVENTE UN ANGOLAZIONE PARI A 15°**  
(scala 1:50)

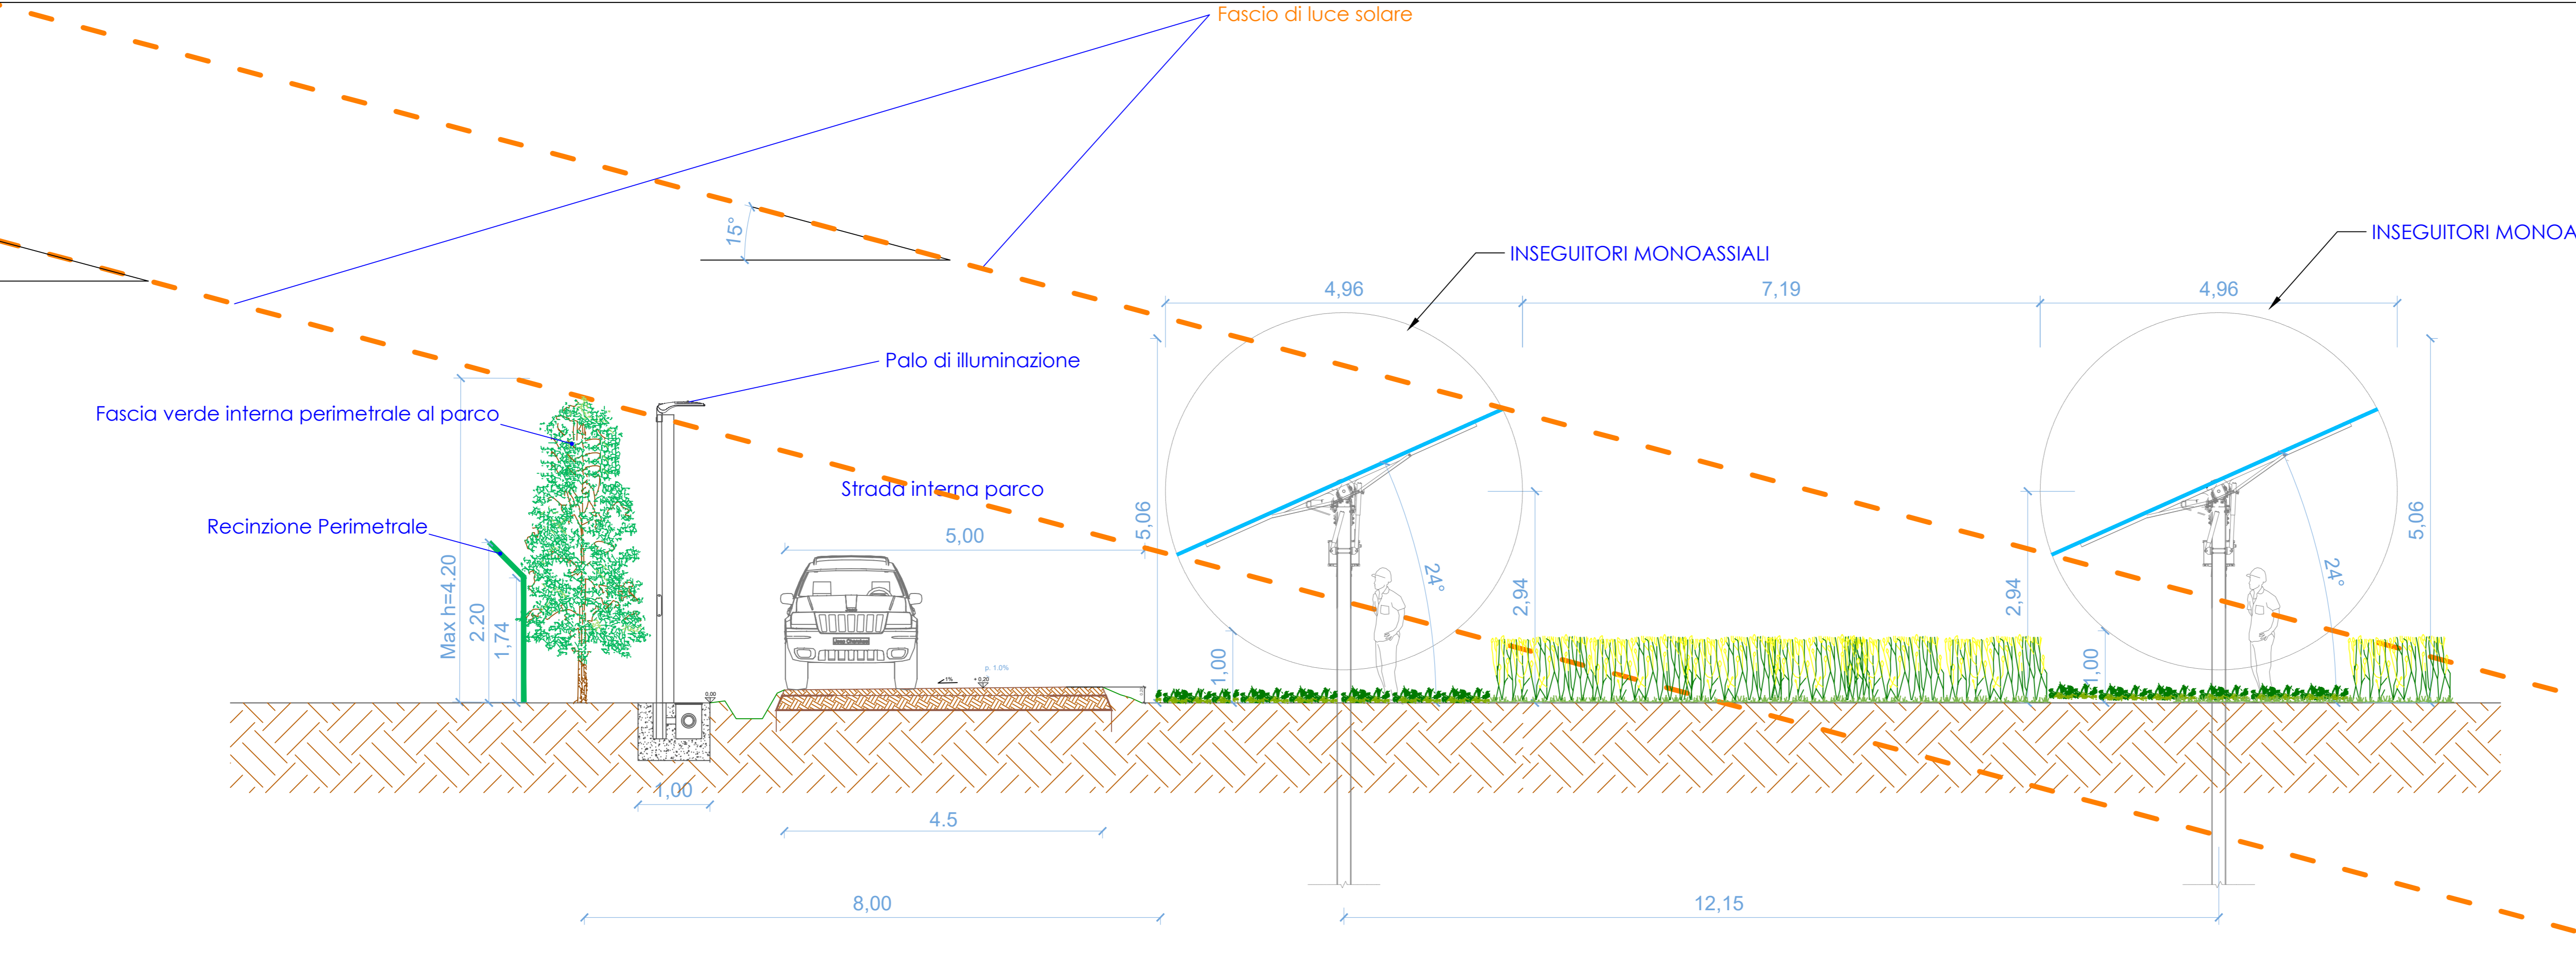


**STRADE DI NUOVA REALIZZAZIONE E STRADE ESISTENTI DA ADEGUARE**


**DETTAGLIO E SEZIONE DI STRADE IN TERRE STABILIZZATE**  
(scala 1:25)

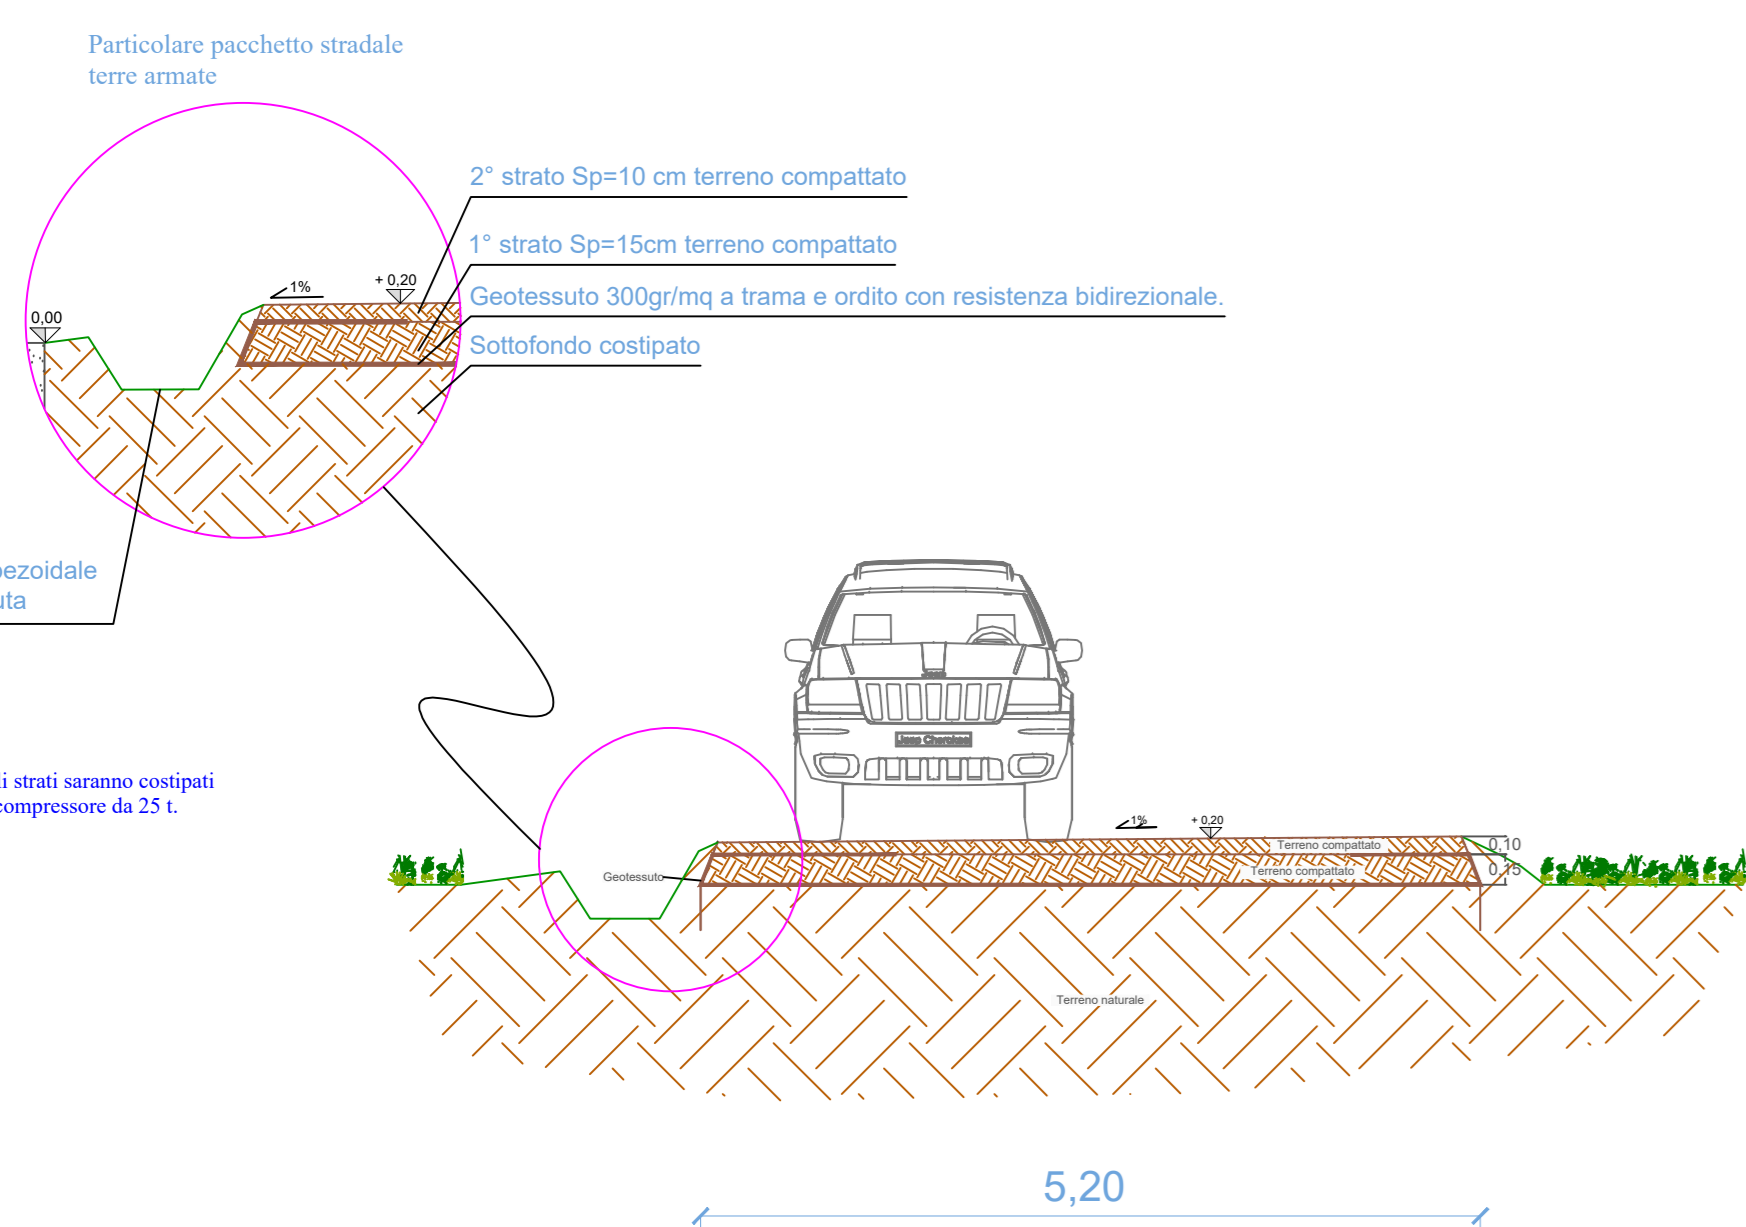

**DETTAGLIO TIPO RECINZIONI ED ACCESSI**  
(scala 1:50)

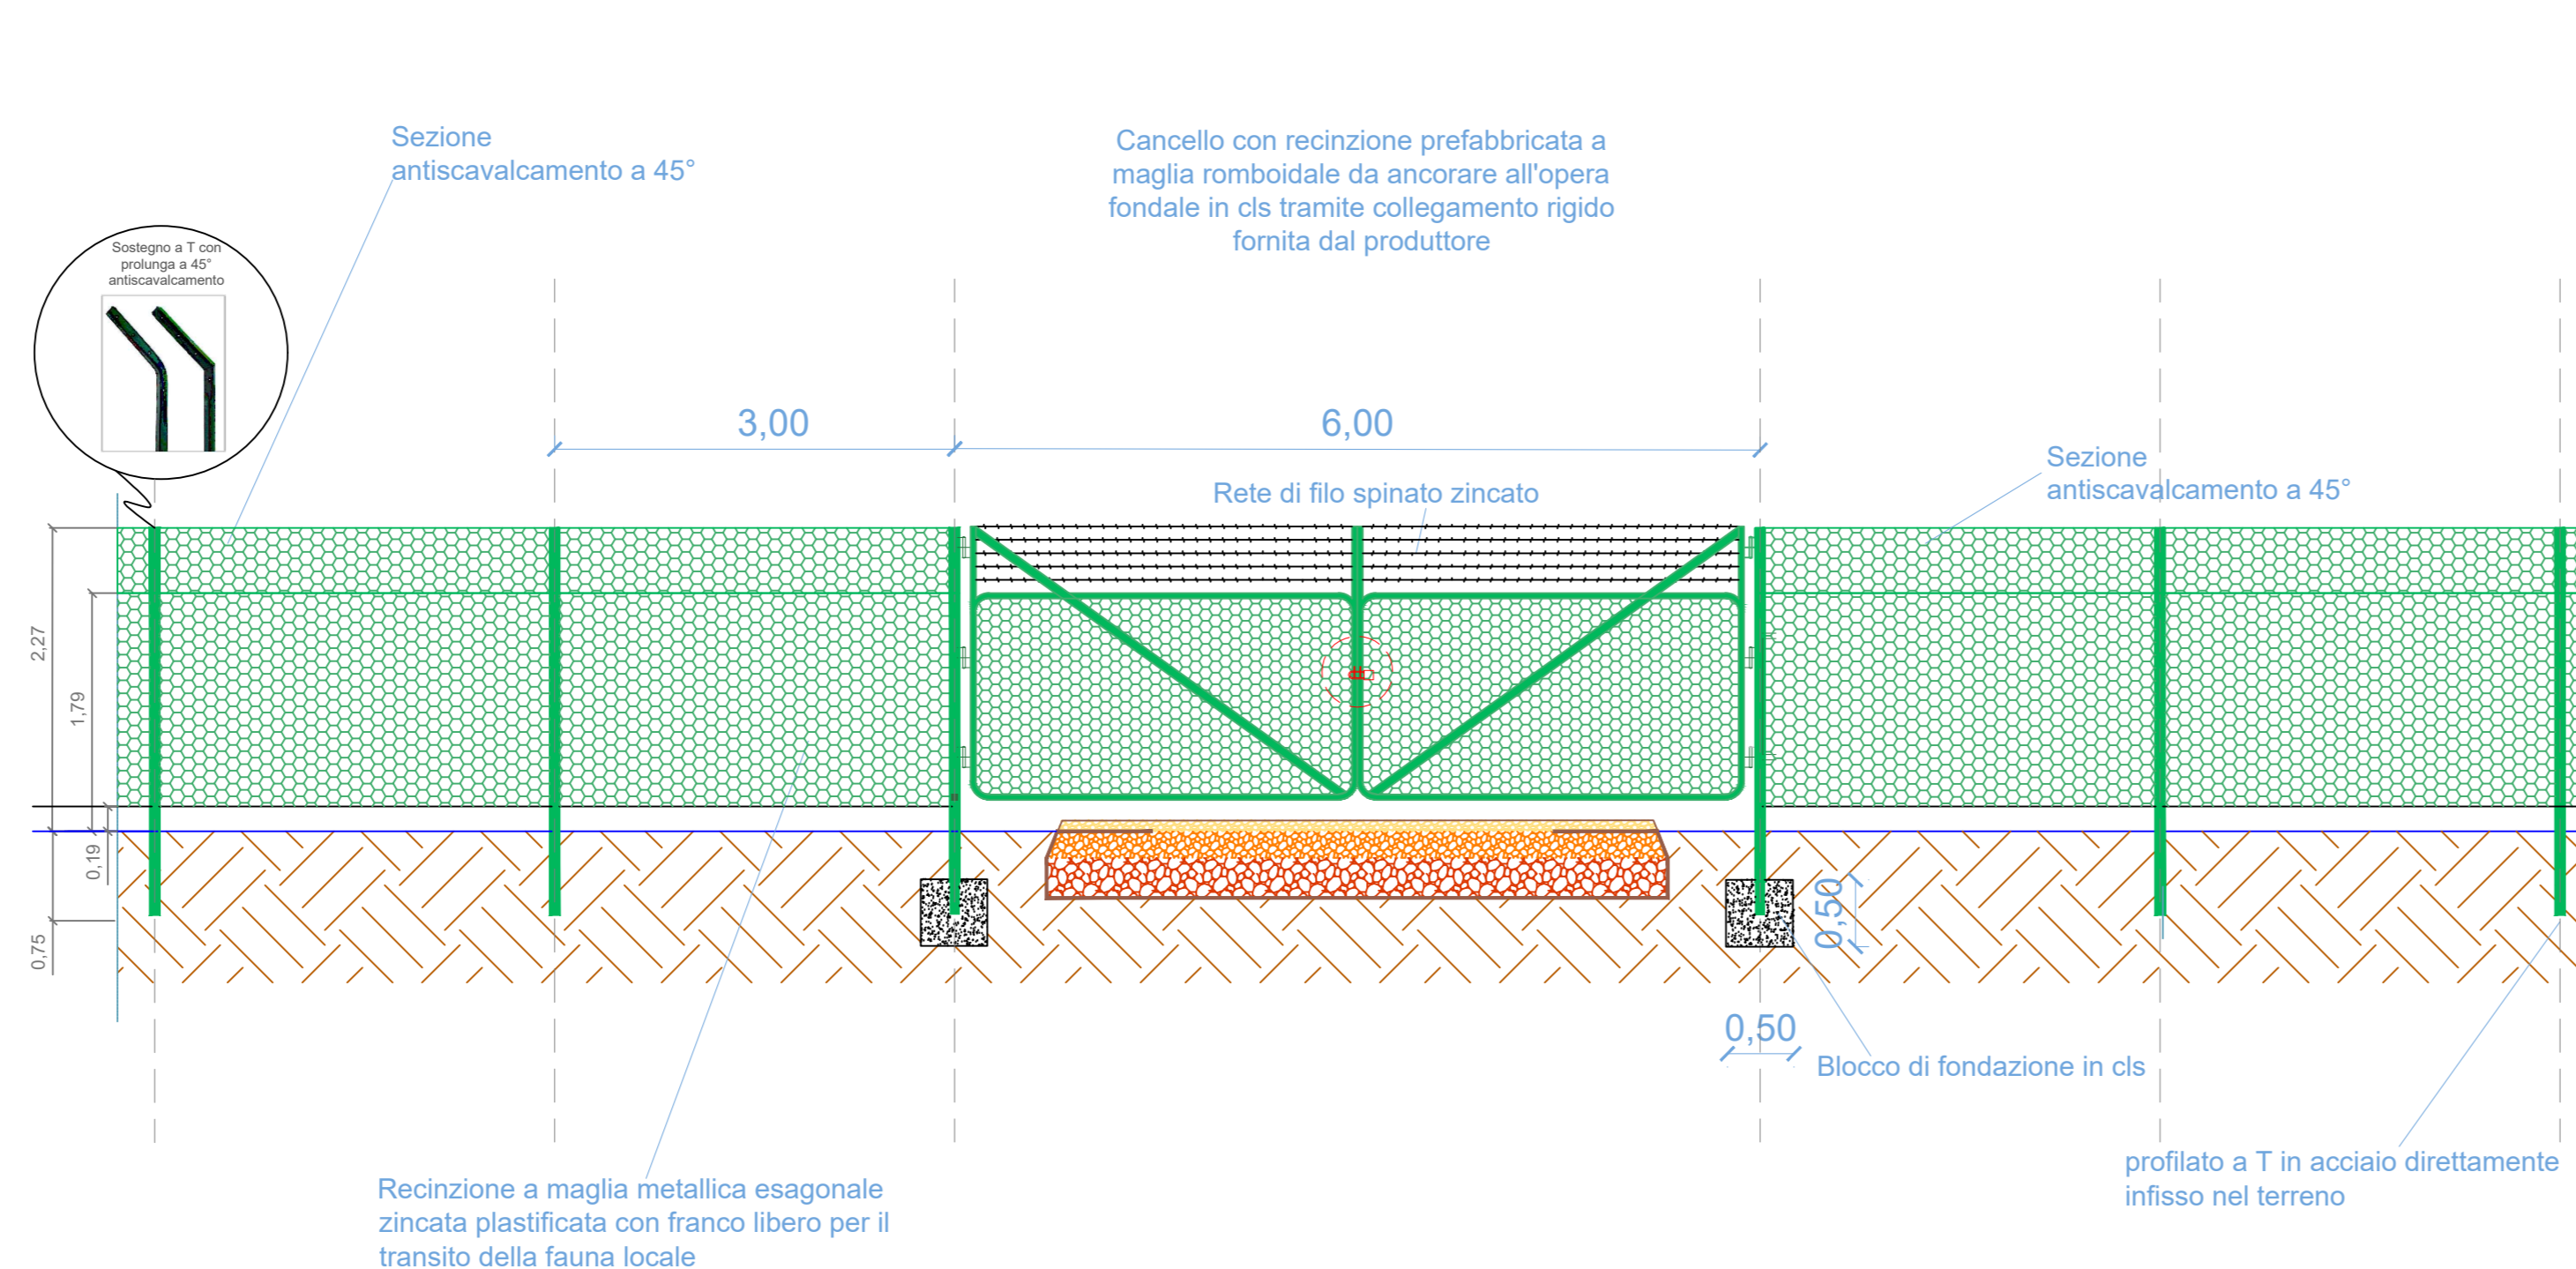

**DETTAGLIO E SEZIONE DI STRADE STERRATE**  
(scala 1:25)

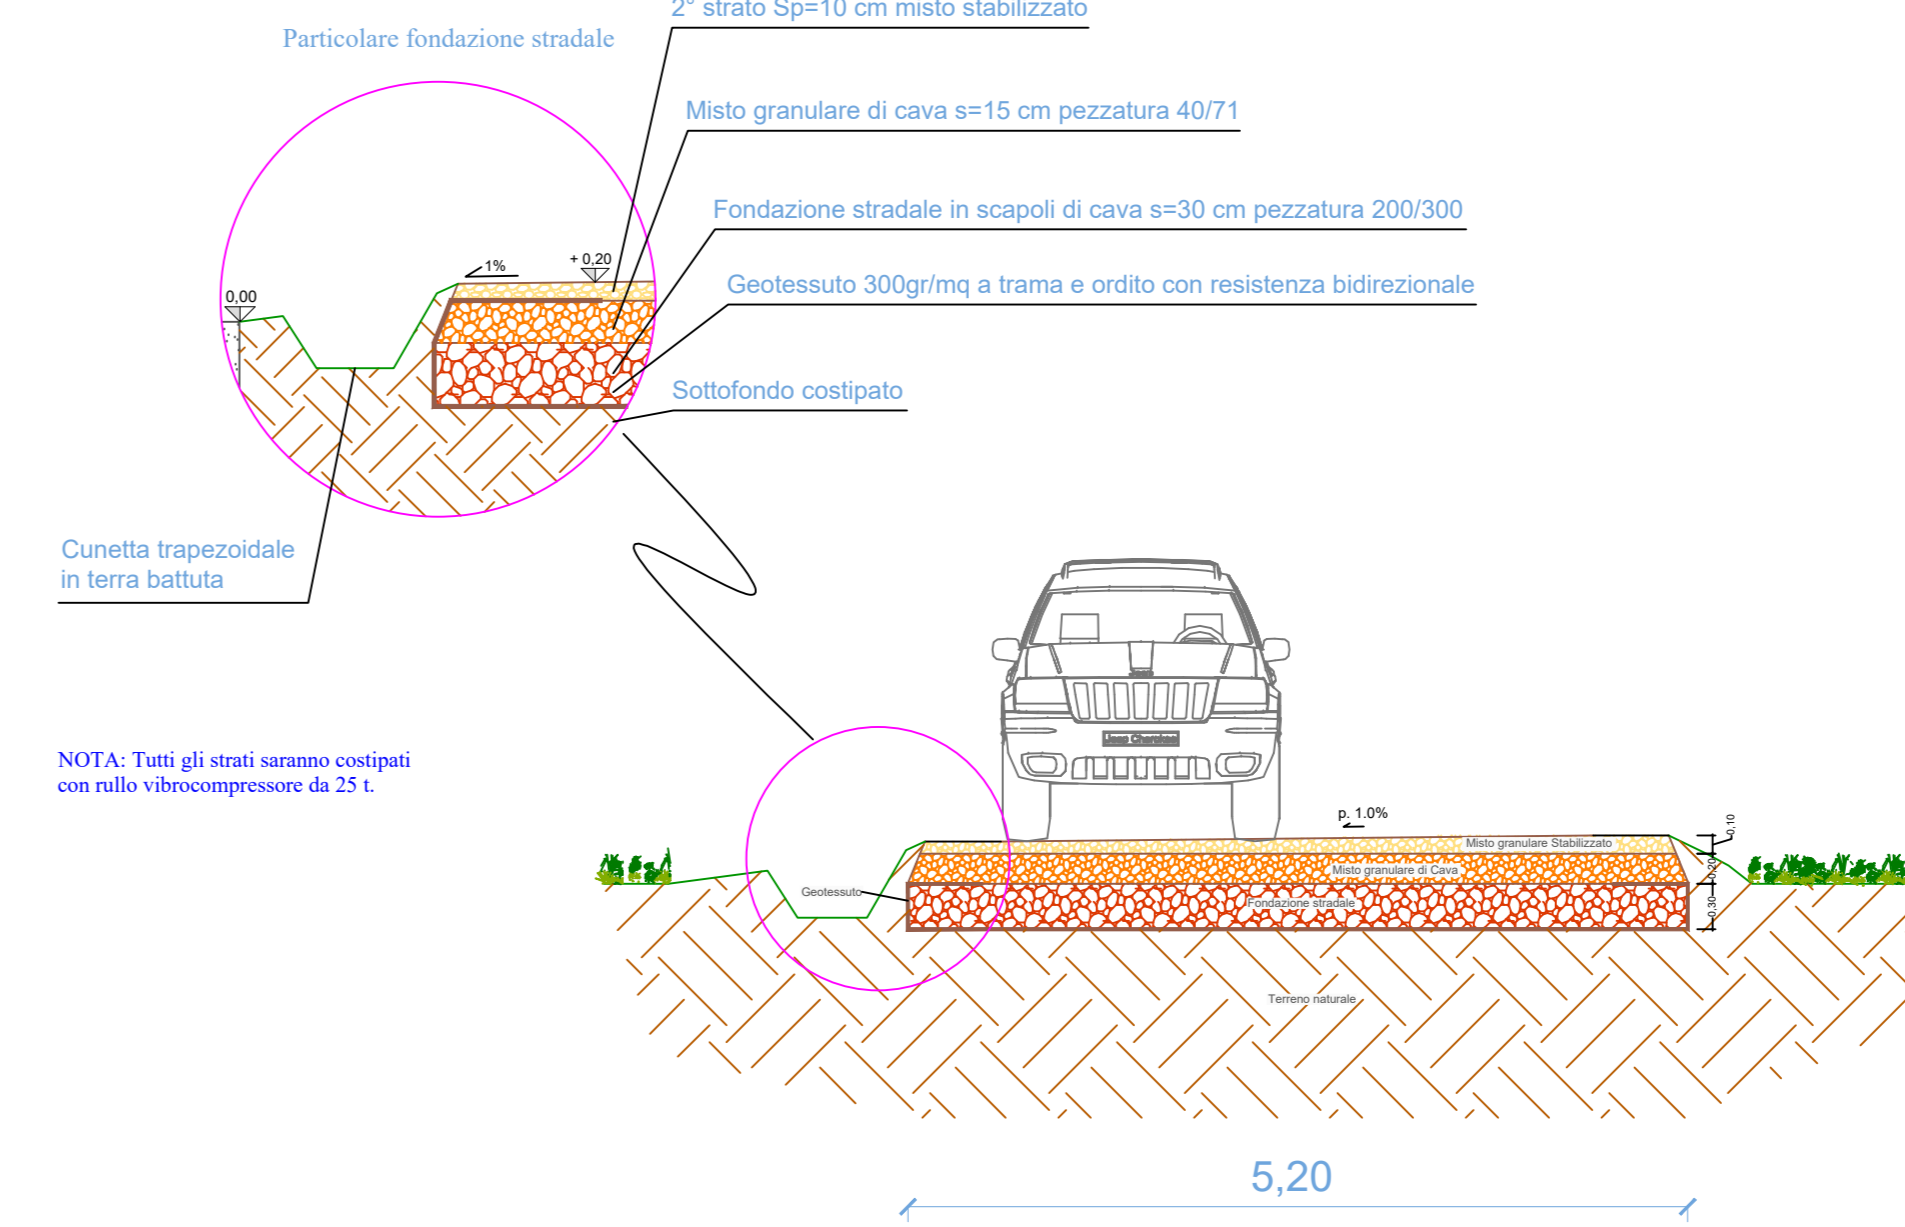

<p><b>OPDENERGY TAVOLIERE 2 S.R.L.</b> Sede: Rocca Gioseppe Antonio Tomi e S. 43127 Bologno (FG) Pec: opdenergy.tavolier2@legalmail.it P.IVA: 12206850719</p>	
<p><b>STUDIO INGEGNERIA ELETTRICA</b> MEZZINA dott. ing. Antonio Via T. Sassi 128 71018 San Severo (FG) Tel. 0884.229272 Fax. 0884.234303 E-Mail: info@studionezzina.it</p>	<p><b>Studio Tecnico Agrario</b> Dott. Agr. Marcello Martino Via Europa 42 - 71122 Foggia Tel. Fax 0884.632081 Cell. 337.531824 E-Mail: marcello.martino@tiscali.it</p>
<p><b>Arch. Antonio Demio</b> Tel. 0884.746251   Fax 0884.12224 E-Mail: ar.demio@gmail.com</p>	<p><b>Dott. Nazario Di Lella</b> Tel. Fax 0885.991704   Cell. 328.325902 E-Mail: gpc.onalag@gmail.com</p>
<p><b>STUDIO FALCONE</b> Ingegneria Ing. Antonio Falcone Tel. 0884.234378   Fax 0884.234379 E-Mail: antonio.falcone@studionezzina.it</p>	<p><b>STM</b> Ing. Tommaso Monaco Tel. 0885.428850 Fax 0885.590485 E-Mail: ing.tommaso@studionezzina.it</p>
<p><b>Dott. Vincenzo Ficco</b> Tel. 0881.210334 E-Mail: info@archvico.com</p>	<p><b>Dott. Forestale Luigi Lupo</b> Corso Roma, 110 71123 Foggia E-Mail: luigi@forestieri.it</p>
<p><b>STUDIO PROGETTAZIONE ACQUEDOTTI</b> Arch. Marianna Denora Via Savona, 3 - 70122 Andara (BA) Tel. Fax 088.2141888 Cell. 33.560322 E-Mail: info@studioprogettazioneacqua.it</p>	<p><b>Studio di Ingegneria</b> Dott.ssa Ing. Antonella Laura Giordano Viale degli Artisti, 12 - 71121 Foggia (FG) Tel. Fax 0884.070126   Cell. 348.433566 E-Mail: lauragiordano@ingmail.com</p>
<p>Progetto definitivo per la realizzazione dell'impianto agro-fotovoltaico "TAVOLIERE 2" integrato con potenza di picco pari a <b>37,362MWp</b> e potenza ai fini della connessione pari a <b>30MW</b> sito nel comune di FOGGIA, alle località "Posta de Piede - Vigna Croce" nonché delle opere connesse e delle infrastrutture indispensabili alla costruzione e all'esercizio dell'impianto nel Comune di Manfredonia (FG).</p>	
<p>Fase: LEF5X5, Elaborati grafici del progetto definitivo</p>	
<p>Nome file: LEF5X5_ElaboratoGrafico_13.pdf</p>	
<p>Descrizione lavoro: Strade recinzioni, fascia di mitigazione arborea e accessi</p>	
<p>DD: Novembre 2021 Emissione progetto definitivo</p>	
<p>Rev: Data Oggetto della revisione</p>	
<p>Formato: AG Scale VARIE Codice Pratica LEF5X5 Codice Pratica TERNA 201900197</p>	