


Planimetria elettromeccanica Sottostazione Produttore - scala 1:100

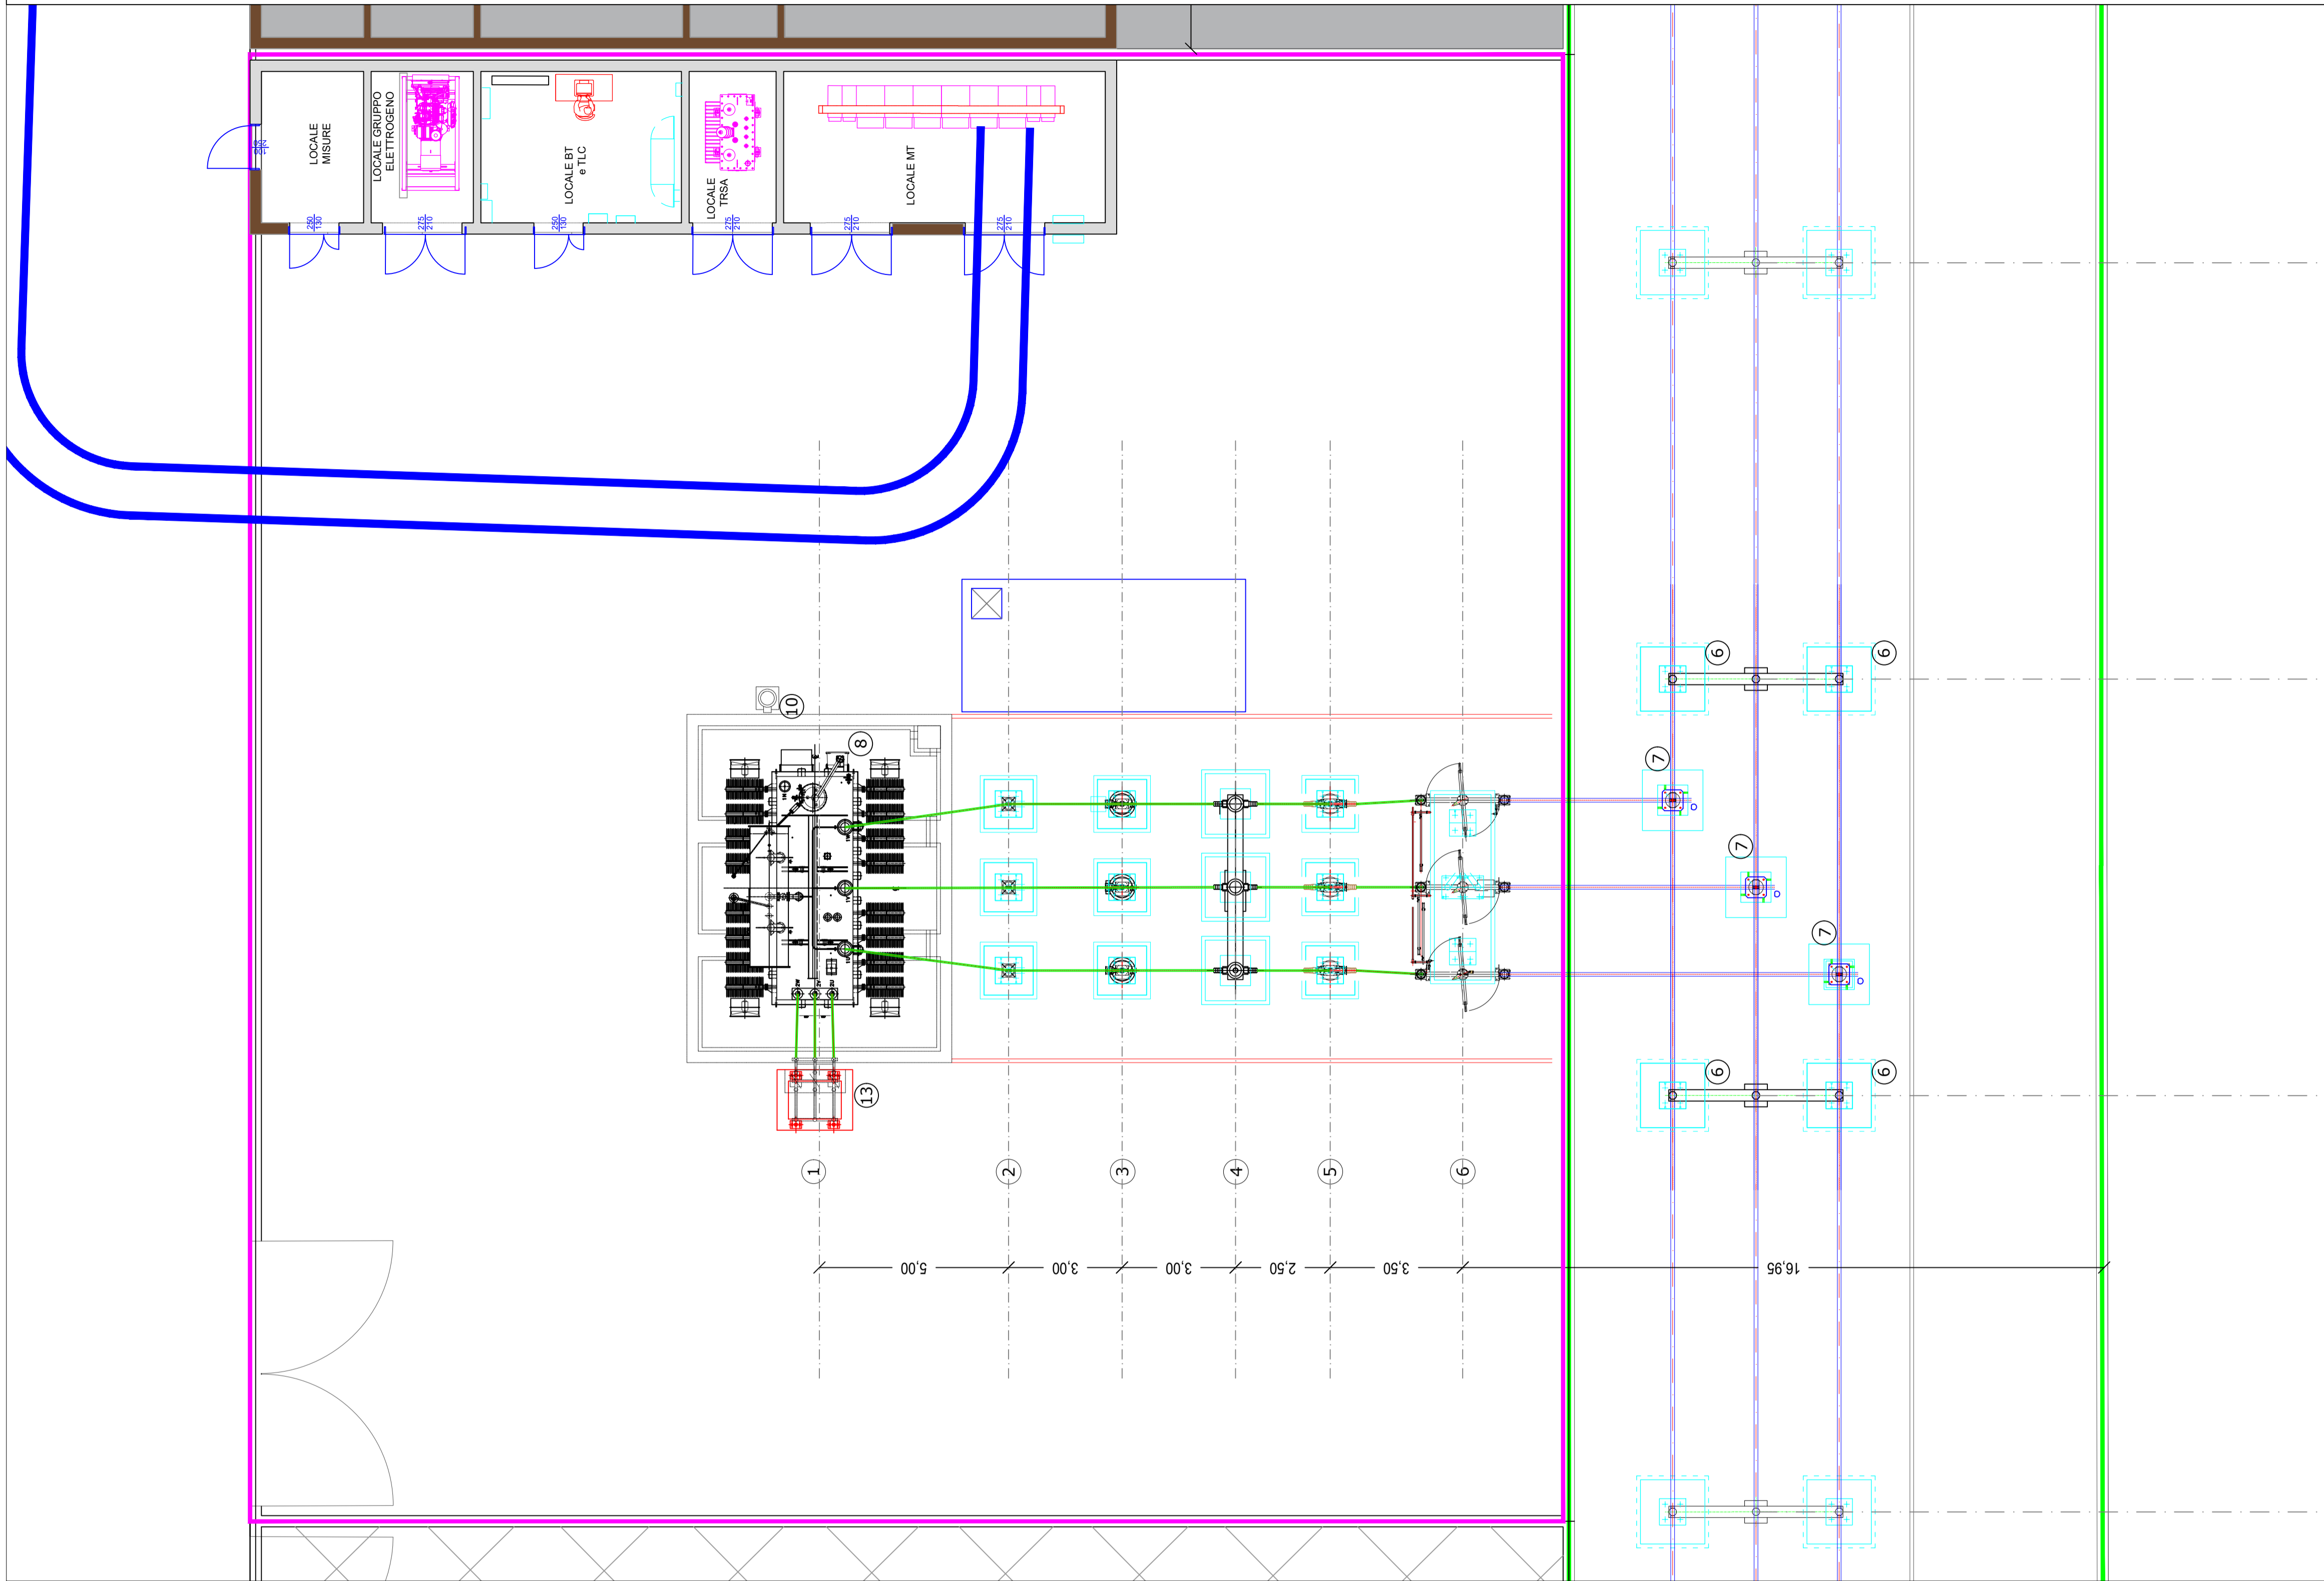


LEGENDA

- Elettrdotto MT 30kV direttamente interrato in scavo a trincea- formazione 4x (3x1x630mm²)
- Nuova viabilità di accesso alla Sottostazione Utente ed area condivisa
- Delimitazione recinzione SSE OPDENERGY TAVOLIERE 2 Pratica TERNA 201900197
- SSE Altri Produttori facenti parte della condivisione stallo
- Area apparecchiature per la condivisione di Stallo AT
- SSE altro impianto OPDENERGY Pratica TERNA 201900200
- Sistema di sbarre AT 150kV ø 100
- Sistema di sbarre AT 150kV ø 40
- Impronta fondazioni apparecchiature

LEGENDA APPARECCHIATURE ELETTROMECCANICHE

POS	DESCRIZIONE APPARECCHIATURA
①	TERMINALE CAVO AT 150 KV
②	SCARICATORE DI SOVRATENSIONE AT
③	TRASFORMATORE DI TENSIONE TV
④	SEZIONATORE 170kV CON LAME DI TERRA
⑤	INTERRUTTORE 170kV
⑥	TRASFORMATORE DI CORRENTE TA 170kV
⑦	ISOLATORE C8
⑧	ISOLATORE C4
⑨	TRASFORMATORE 150 ±12X1.25%/30 KV 33/40MVA YNd11
⑩	VASCA OLIO TRASFORMATORE
⑪	SEZIONATORE NEUTRO TRASFORMATORE ES170-31,5
⑬	SUPPORTO CAVI MT

Sezione elettromeccanica longitudinale del montante di trasformazione - scala 1:100

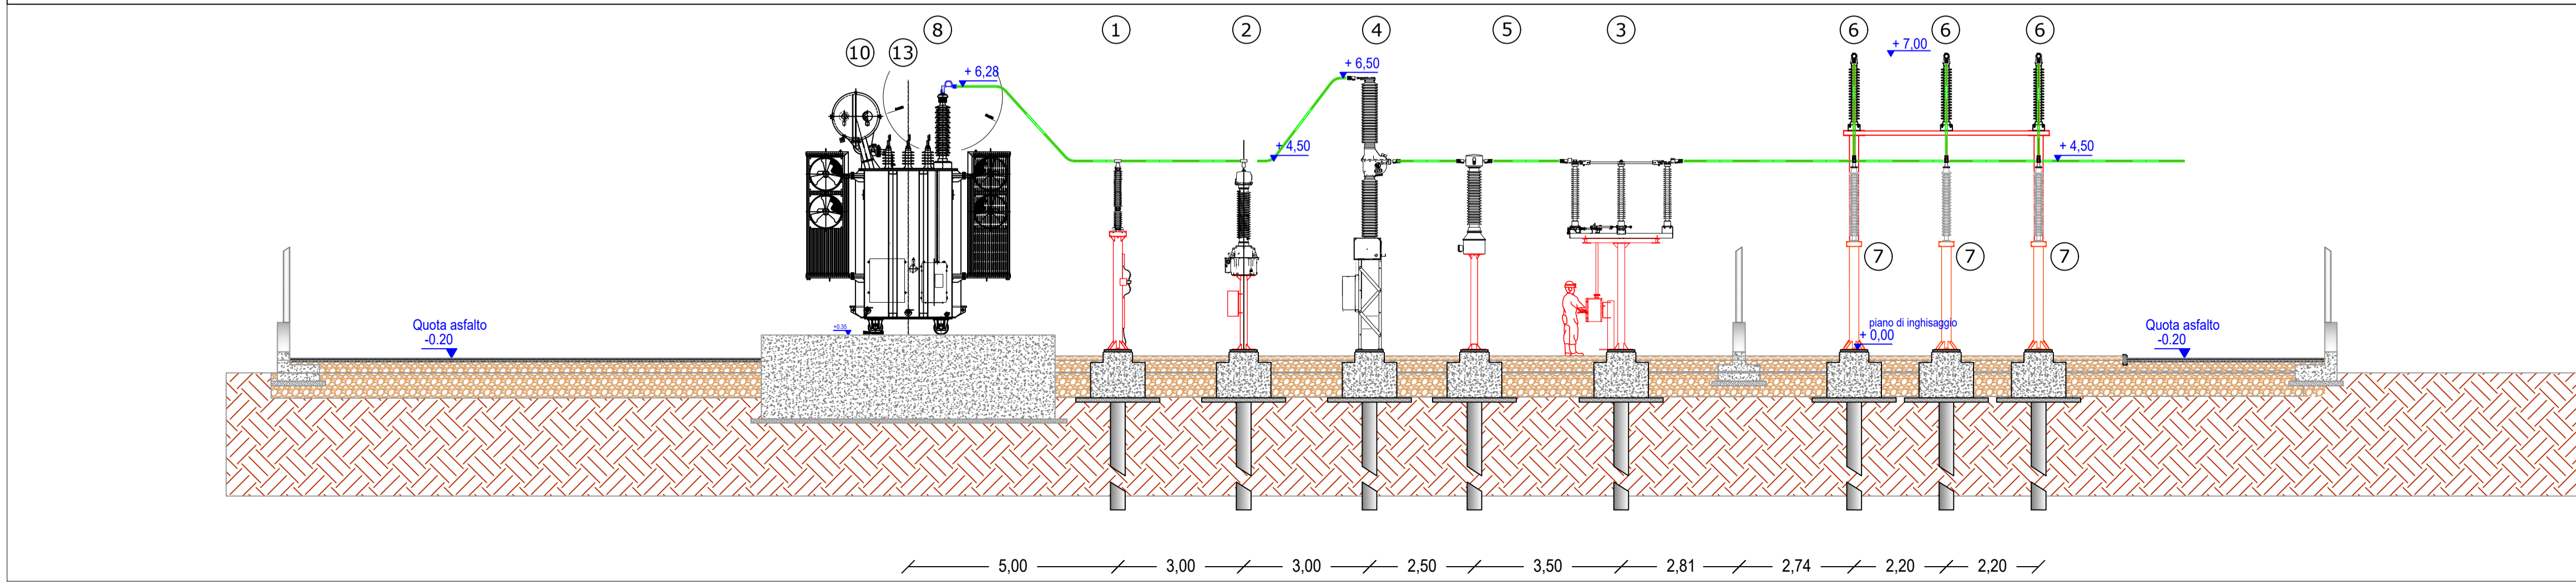

OPDENERGY TAVOLIERE 2 S.R.L.
 Sede: Rotonda Giuseppe Antonio Tori, n. 9 - 40127 Bologna (BO)
 Pec: opdenergy.tavolier2@legalmail.it
 P.IVA: 1220608019

STUDIO INGEGNERIA ELETTRICA MEZZINA dott. ing. Antonio Via T. Sals 128 71016 San Severo (FG) Tel. 0882 228072 Fax 0882 243656 e-mail: info@studioezzina.net	Studio Tecnico Agrario Dott. Agr. Marcello Martino Viale Europa, 42 - 71122 Foggia Tel./Fax 0881 632008 Cell. 337 938268 E-Mail: marcello.martino@tiscali.it
VEGA sas Arch. Antonio Damaio Tel. 0881 756251 Fax 1784412324 E-Mail: at.vega@gmail.com	Dott. Nazario Di Lella Tel./Fax 0882 991704 cell. 328 3250902 E-Mail: geol.dilella@gmail.com
STUDIO FALCONE Ingegneria Ing. Antonio Falcone Via Savona, 3 - 70022 Altamura (BA) Tel. 0884 534378 Fax 0884 534378 E-Mail: antonio.falcone@studiofalcone.eu	STM TECHNICAL Ing. Tommaso Monaco Tel. 0885 428850 Fax 0885 090485 E-Mail: ing.tommaso@studiotecnicomonaco.it
Arch. Vincenzo Ficco Tel. 0881 750334 E-Mail: info@archeologiasrl.com	Dott. Forestate Luigi Lupo Corso Roma, 110 71121 Foggia E-Mail: luigilupo@libero.it
STUDIO PROGETTAZIONE ACUSTICA Arch. Marianna Denora Via Savona, 3 - 70022 Altamura (BA) Tel. Fax 080 3147468 Cell. 331 5500322 E-Mail: info@studioprogettazioneacustica.it	Studio di Ingegneria Dott.sa Ing. Antonella Laura Giordano Viale degli Aviatori, 73 - 71121 Foggia (FG) Tel./Fax 0881 070126 Cell. 346 6330966 E-Mail: lauragiordano.ing@gmail.com

Progetto definitivo per la realizzazione dell'Impianto agro-fotovoltaico "TAVOLIERE 2" integrato con potenza di picco pari a **37,362MWp** e potenza ai fini della connessione pari a **30MW** sito nel comune di FOGGIA, alle località "Posta de Piede - Vigna Croce" nonché delle opere connesse e delle infrastrutture indispensabili alla costruzione e all'esercizio dell'impianto nel Comune di Manfredonia (FG).

Folder: LE6F5X5_Elaborati grafici del progetto definitivo	Sez. D
Nome Elaborato: LE6F5X5_ElaboratoGrafico_17.pdf	Codice Elaborato: D17
Descrizione Elaborato: Planimetria e profilo elettromeccanico Sotto Stazione elettrica	
00 Novembre 2021 Emissione progetto definitivo	P.I. Spada Ing. Mezzina OPDE TAVOLIERE 2 s.r.l.
Rev. Data Oggetto della revisione	Elaborazione Verifica Approvazione
Formato: A1	Scala: 1:100
Codice Pratica LE6F5X5	Codice Pratica TERNA 201900197