












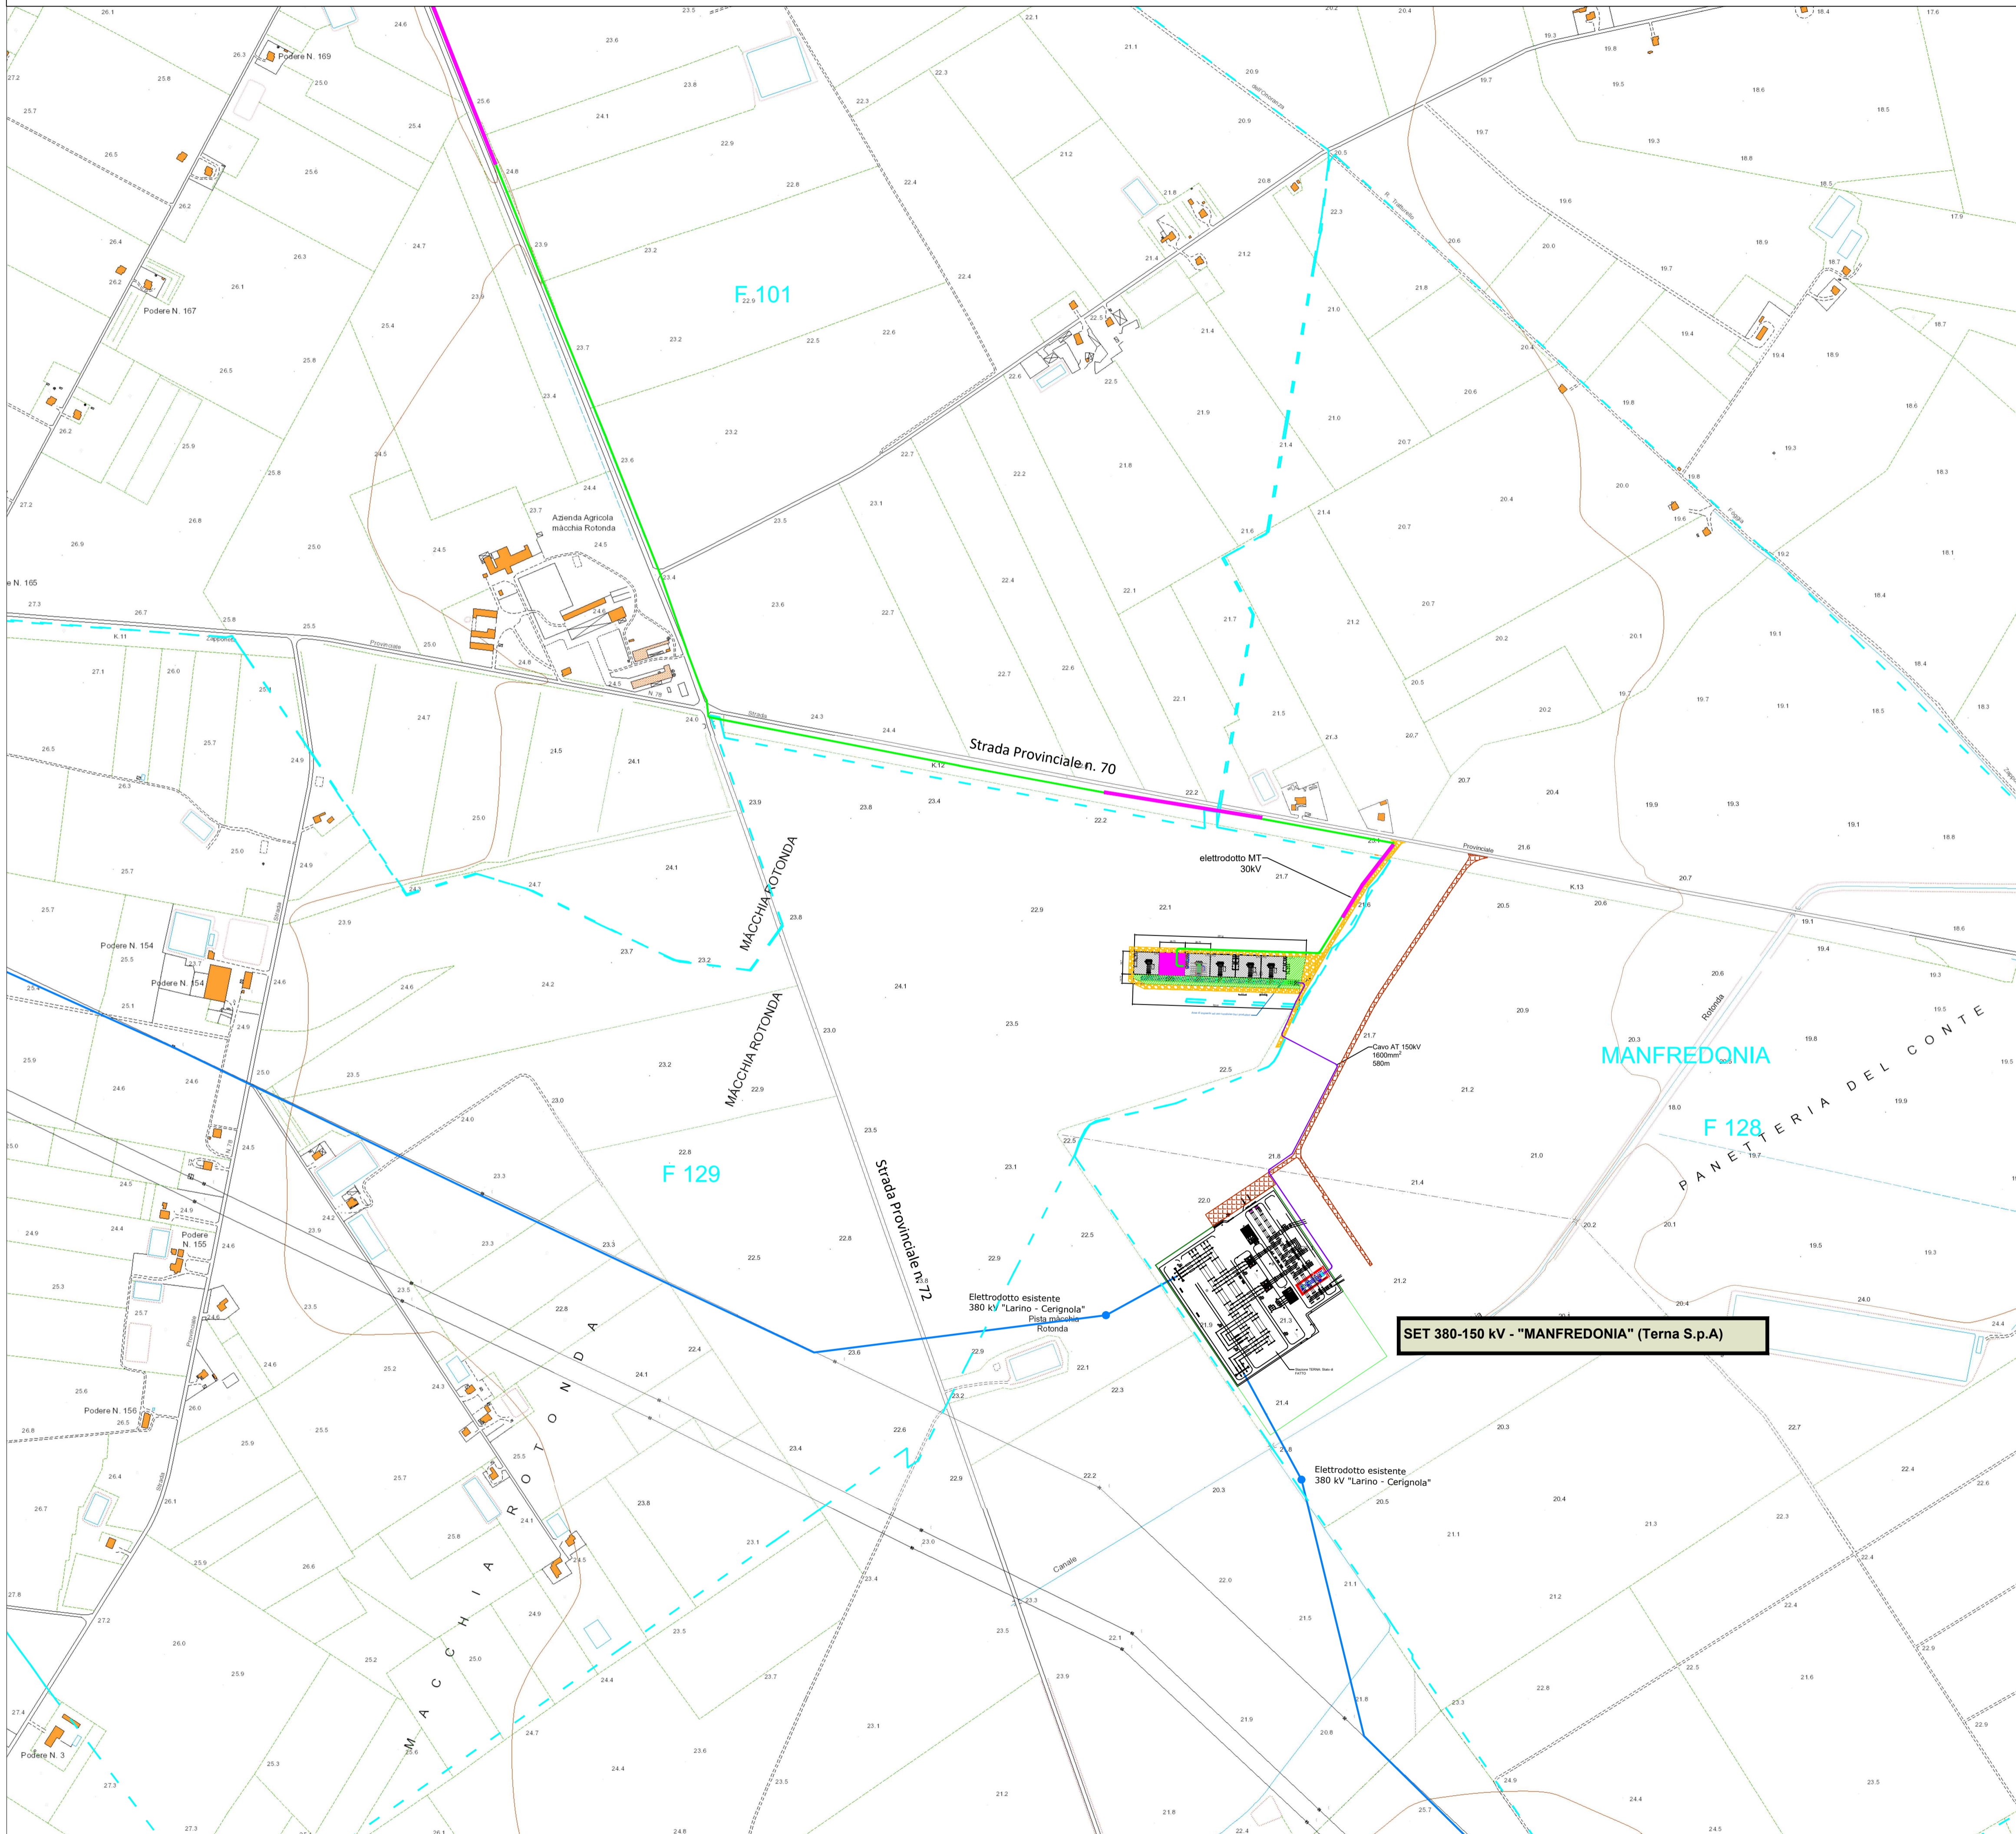







Planimetria su CTR delle Opere per la Connessione - scala 1:5.000

LEGENDA

-  Elettrodoto MT 30kV direttamente interrato in scavo a trincea
-  Elettrodoto MT 30kV posato mediante TOC
-  Elettrodoto interrato 150 kV - Opera di Utente per la connessione alla RTN
-  Area SSE OPDENERGY TAVOLIERE 1 Pratica 201900200
-  SSE Altri Produttori facenti parte della condivisione stallo
-  Area apparecchiature per la condivisione di Stallo AT
-  Perimetro area Stazione Elettrica 150/380kV TERNA
-  Posizione Nuovo Stallo di consegna in area Terna
-  Elettrodoto AT 380kV esistente e traicci
-  Delimitazione fogli catastali
-  Stazione Elettrica TERNA
-  Nuova viabilità di accesso alla Sottostazione Utente ed area condivisa
-  Viabilità di accesso alla Stazione TERNA - esistente



	
	OPDENERGY TAVOLIERE 2 S.R.L. Sede: Rotonda Giuseppe Antonio Tori, n. 9 - 40127 Bologna (BO) Pec: opdenenergy.tavoliere2@legalmail.it P.IVA: 1220606019
STUDIO INGEGNERIA ELETTRICA MEZZINA dott. ing. Antonio Via T. Sade 128 71016 San Severo (FG) Tel. 0882 228072 Fax. 0882 243656 e-mail: info@studiom ezzina.net	Studio Tecnico Agrario Dott. Agr. Marcello Martino Viale Europa, 42 - 71122 Foggia Tel./Fax 0881 632008 Cell. 337 938268 E-Mail: marcello.martino@tiscali.it
 Arch. Antonio Damaio Tel. 0881 756251 Fax. 1784412324 E-Mail: at.damaio@gmail.com	Dott. Nazario Di Lella Tel./Fax 0882 991704 Cell. 328 3250902 E-Mail: geol.dilella@gmail.com
STUDIO FALCONE Ingegneria Ing. Antonio Falcone Tel. 0884 534378 Fax. 0884 534378 E-Mail: antonio.falcone@studiofalcone.eu	 Ing. Tommaso Monaco Tel. 0885 429850 Fax 0885 090485 E-Mail: ing.tommaso@studiotomicomonaco.it
 Dott. Vincenzo Ficco Tel. 0881 750334 E-Mail: info@archeologicasrl.com	Dott. Forestale Luigi Lupo Corso Roma, 110 71121 Foggia E-Mail: lupol@libero.it
 Arch. Marianna Denora Via Savona, 3 - 70022 Altamura (BA) Tel. Fax 080 3147468 Cell. 331 500322 E-Mail: info@studioprogettazioneacustica.it	Studio di Ingegneria Dott.ssa Ing. Antonella Laura Giordano Viale degli Aviatori, 73 - 71121 Foggia (FG) Tel./Fax 0881 070126 Cell. 346 6330966 E-Mail: lauragiordano.ing@gmail.com
Progetto definitivo per la realizzazione dell'impianto agro-fotovoltaico "TAVOLIERE 2" integrato con potenza di picco pari a 37,362MWp e potenza ai fini della connessione pari a 30MW sito nel comune di FOGGIA, alle località "Posta de Piede - Vigna Croce" nonché delle opere connesse e delle infrastrutture indispensabili alla costruzione e all'esercizio dell'impianto nel Comune di Manfredonia (FG).	
Foglio: LE6F5X5_Preventivo ed elaborati per la connessione Nome Elaborato: LE6F5X5_TAVOLA_02.pdf Descrizione Elaborato: Inquadramento territoriale delle opere di connessione su Carta Tecnica Regionale	
Sec. N	
Codice Elaborato: N05	
00	Novembre 2021 Emissione progetto definitivo P.I. Spada Ing. Mezzina OPDE TAVOLIERE 2 s.r.l.
Rev.	Data Oggetto della revisione Elaborazione Verifica Approvazione
Formato:	A1 Scala: 1:5.000 Codice Pratica: LE6F5X5 Codice Pratica TERNA: 201900197