


Planimetria elettromeccanica Sottostazione Produttore - scala 1:100

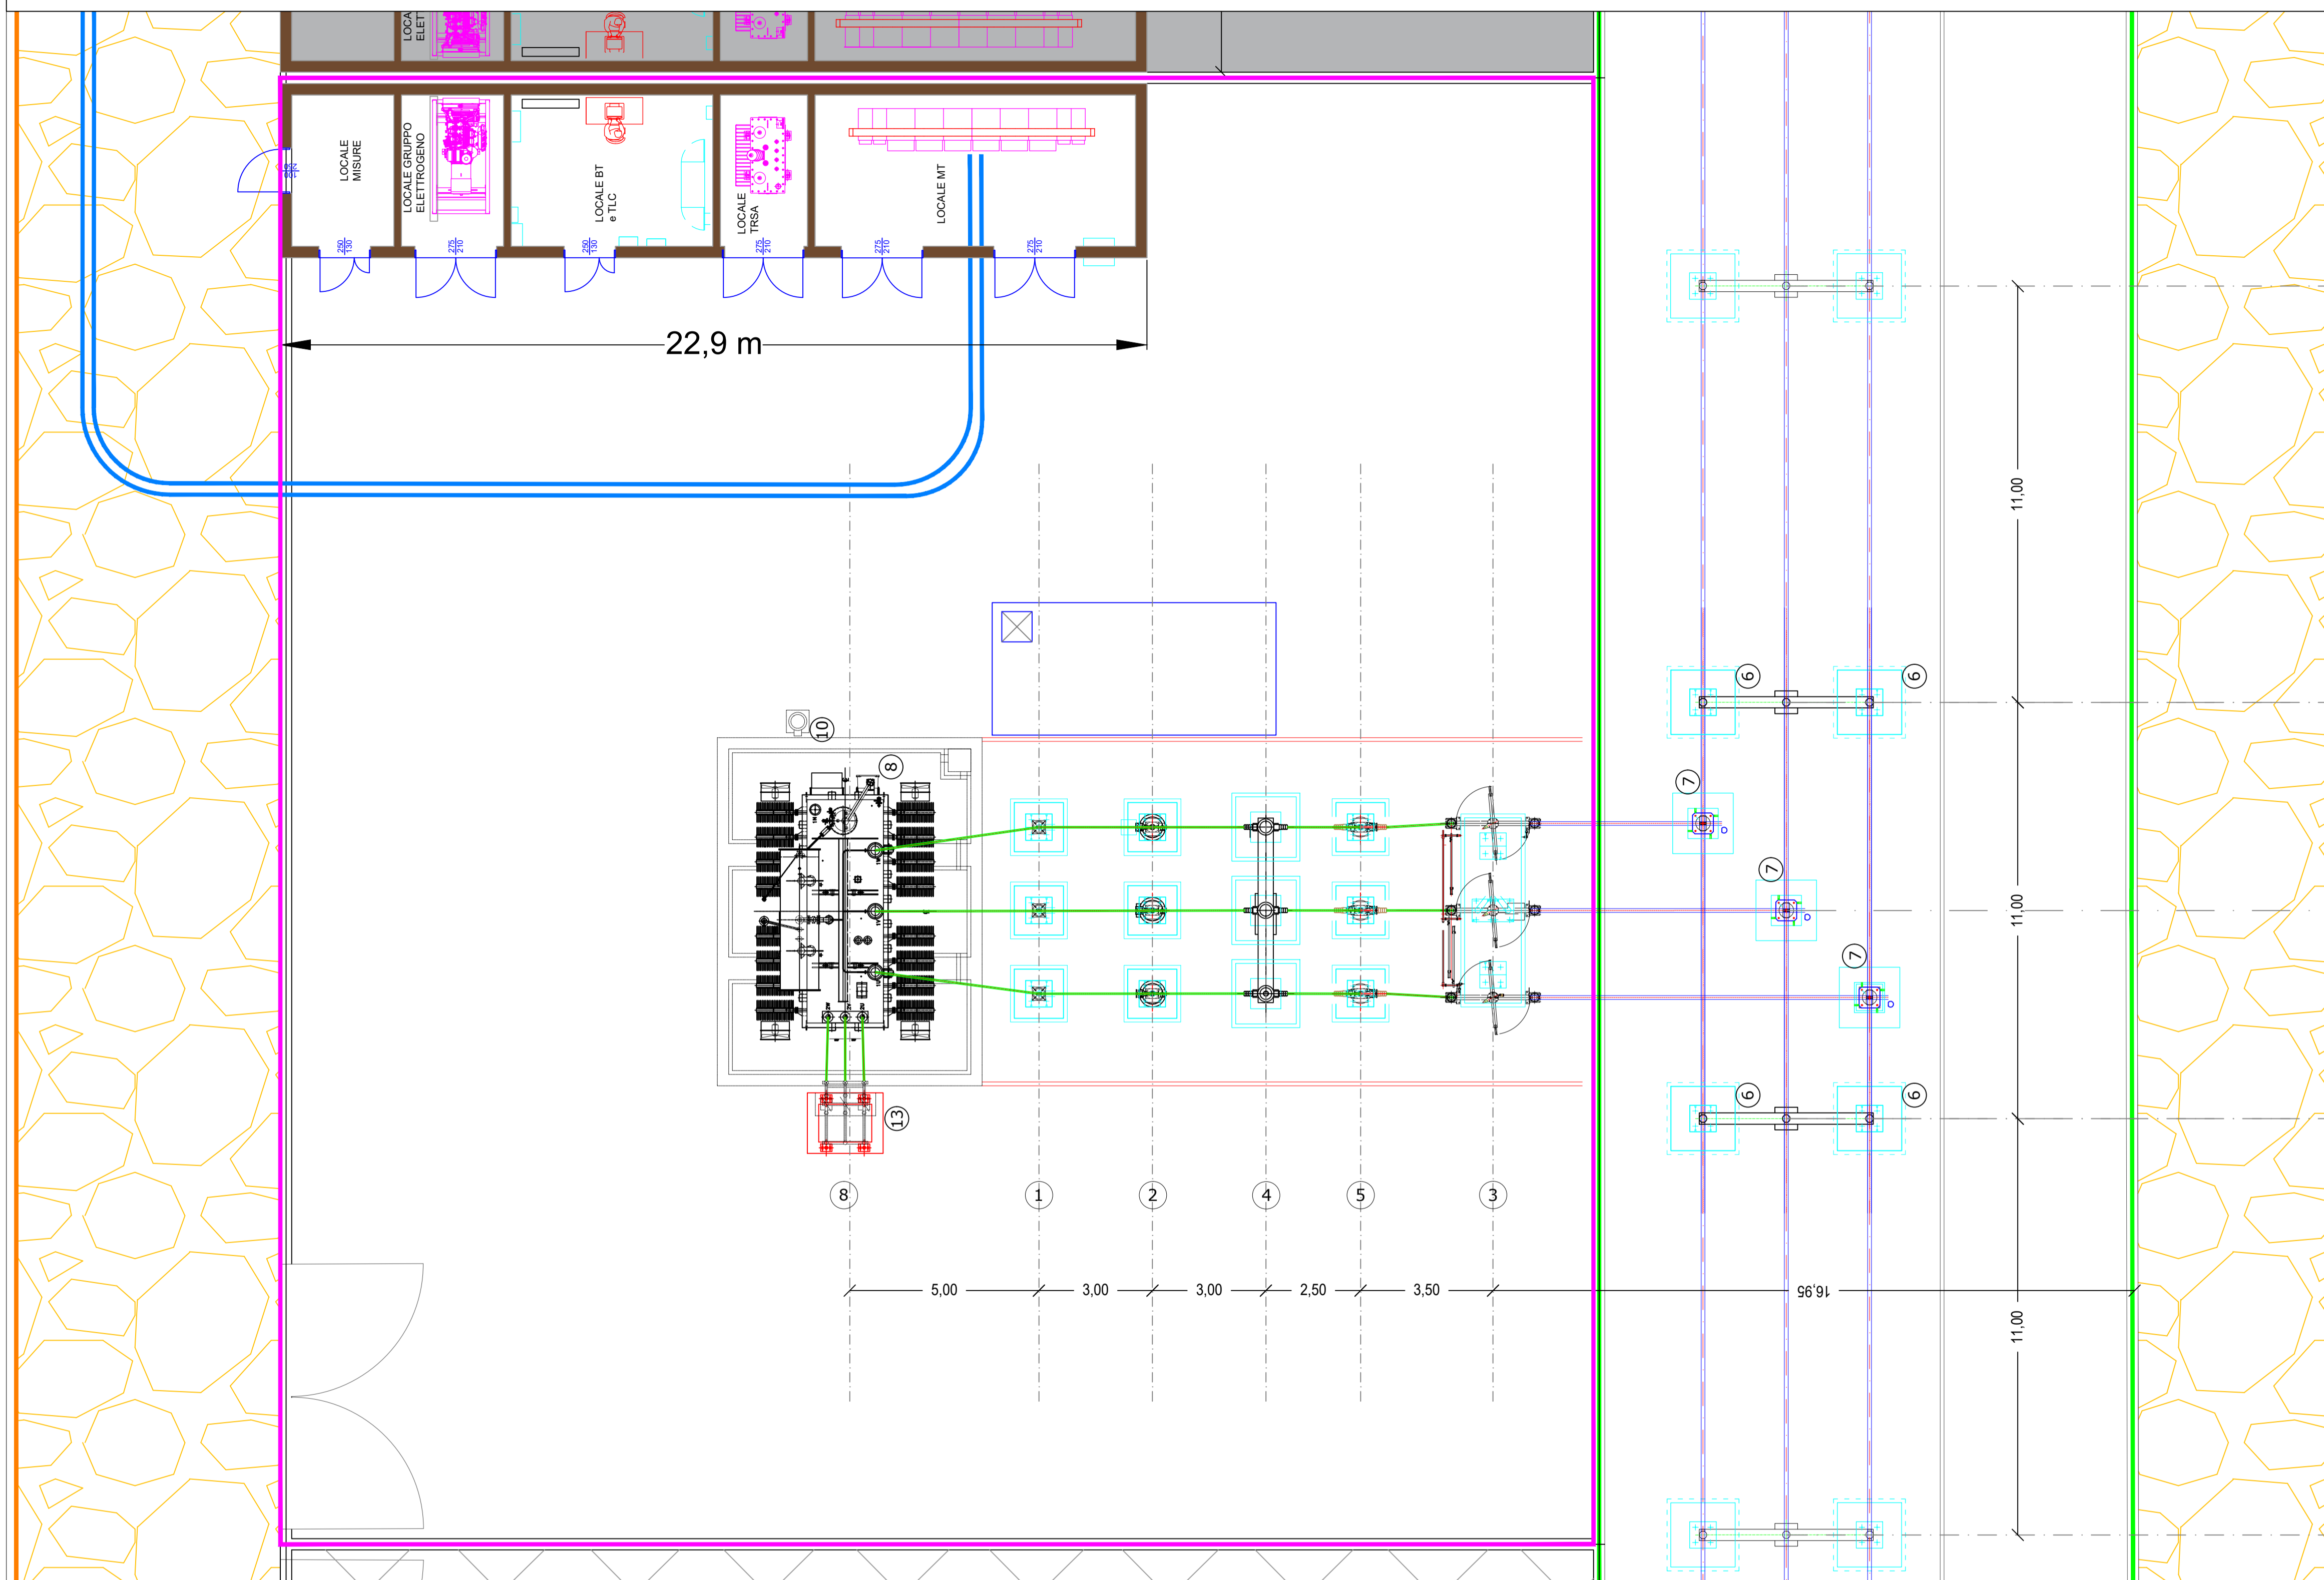


LEGENDA

- Elettrodotto MT 30kV direttamente interrato in scavo a trincea
- Area SSE OPDENERGY TAVOLIERE 2 Pratica 201900197
- SSE Altri Produttori facenti parte della condivisione stallo
- Nuova viabilità di accesso alla Sottostazione Utente ed area condivisa
- Sistema di sbarre Ø100
- Sistema di sbarre Ø40
- Impronta fondazione apparecchiature

LEGENDA APPARECCHIATURE ELETTROMECCANICHE

POS	DESCRIZIONE APPARECCHIATURA
1	SCARICATORE DI SOVRATENSIONE AT
2	SCARICATORE DI TENSIONE TV
3	SEZIONATORE 170kV CON LAME DI TERRA
4	INTERRUTTORE 170kV
5	TRASFORMATORE DI CORRENTE TA 170kV
6	ISOLATORE C8
7	ISOLATORE C4
8	TRASFORMATORE 150±12x1,25%/30kV 33/40MVA YNd11
9	VASCA OLIO TRASFORMATORE
10	SEZIONATORE NEUTRO TRASFORMATORE ES170-31,5
11	SUPPORTO CAVI MT

Sezione elettromeccanica longitudinale del montante di trasformazione - scala 1:100

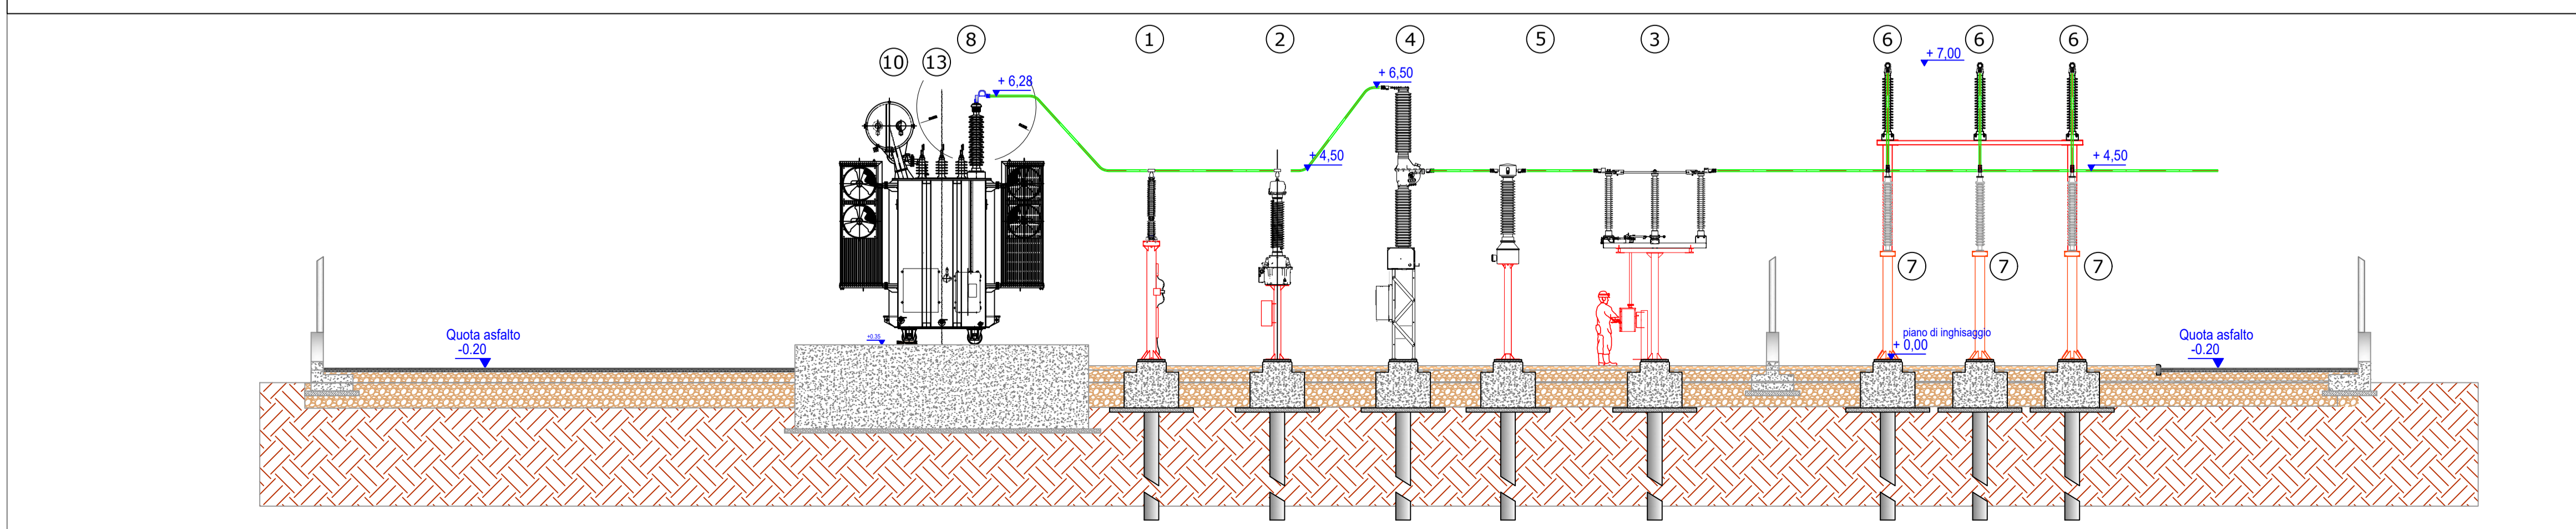

OPDENERGY TAVOLIERE 2 S.R.L.
 Sede: Rotonda Giuseppe Antonio Tori, n. 9 - 40127 Bologna (BO)
 Pec: opdenergy.tavoliere2@legalmail.it
 P.IVA: 12206080019

STUDIO INGEGNERIA ELETTRICA MEZZINA dott. ing. Antonio Via T. Salsi 128 71016 San Severo (FG) Tel. 0882 228072 Fax 0882 243656 e-mail: info@studioezzina.net	Studio Tecnico Agrario Dott. Agr. Marcello Martino Viale Europa, 42 - 71122 Foggia Tel./Fax 0881 632008 Cell. 337 938268 E-Mail: marcello.martino@tiscali.it
VEGA sas Arch. Antonio Damaio Tel. 0881 756251 Fax 1784412324 E-Mail: at.vega@gmail.com	Dott. Nazario Di Lella Tel./Fax 0882 991704 cell. 328 3250902 E-Mail: geol.dilella@gmail.com
STUDIO FALCONE Ingegneria Ing. Antonio Falcone Tel. 0884 534378 Fax. 0884 534378 E-Mail: antonio.falcone@studiofalcone.eu	STM TECHNICAL Ing. Tommaso Monaco Tel. 0885 428850 Fax 0885 090485 E-Mail: ing.tommaso@studiotecnicomonaco.it
ARCHEOLOGIASR Dott. Vincenzo Ficco Tel. 0881 750334 E-Mail: info@archeologiasr.com	Dott. Forestale Luigi Lupo Corso Roma, 110 71121 Foggia E-Mail: lugalupo@libero.it
STUDIO PROGETTAZIONE ACUSTICA Arch. Marianna Denora Via Savona, 3 - 70022 Altamura (BA) Tel. Fax 080 3147468 Cell. 331 5600322 E-Mail: info@studioprogettazioneacustica.it	Studio di Ingegneria Dott.sa Ing. Antonella Laura Giordano Viale degli Aviatori, 73 - 71121 Foggia (FG) Tel./Fax 0881 070126 Cell. 346 6330966 E-Mail: lauragiordano.ing@gmail.com

Progetto definitivo per la realizzazione dell'impianto agro-fotovoltaico "TAVOLIERE 2" integrato con potenza di picco pari a **37,362MWp** e potenza ai fini della connessione pari a **30MW** sito nel comune di FOGGIA, alle località "Posta de Piede - Vigna Croce" nonché delle opere connesse e delle infrastrutture indispensabili alla costruzione e all'esercizio dell'impianto nel Comune di Manfredonia (FG).

Folder:	LE6F5X5_Preventivo ed elaborati per la connessione	Sez.:	N
Nome Elaborato:	LE6F5X5_TAVOLA_06.pdf	Codice Elaborato:	N09
Descrizione Elaborato:	Planimetria e sezioni elettromeccaniche della Sottostazione Elettrica Produttore		
Rev.:	00	Data:	Novembre 2021
Rev.:		Descrizione della revisione:	Emissione progetto definitivo
Formato:	A1	Scala:	1:100
Codice Pratica:	LE6F5X5	Codice Pratica:	TERNIA
Codice Pratica:	201900197		