S&P 8 - TERMINI

SCALA 1:5.000

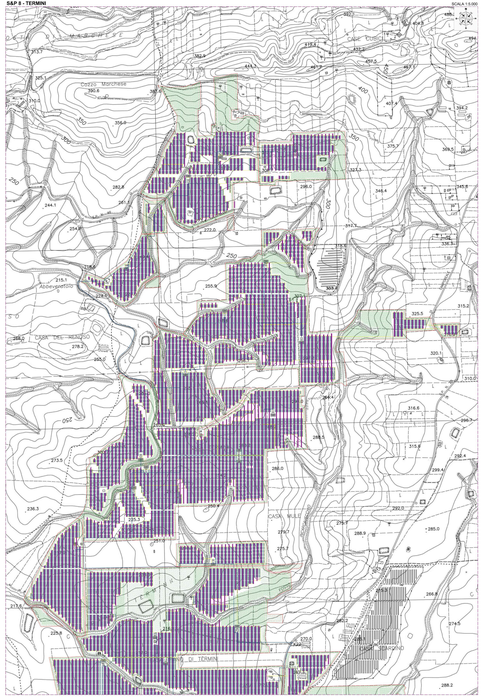

S&P 8 - MANDRANOVA

SCALA 1:5.000

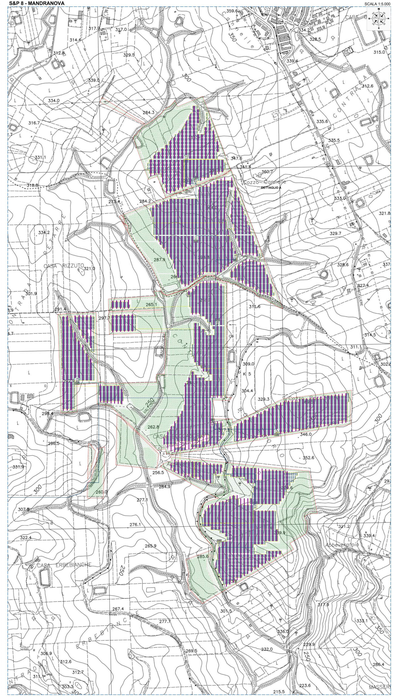

LAYOUT S&P 8 - STAZIONE AT UTENTE - RETE

SCALA 1:5.000

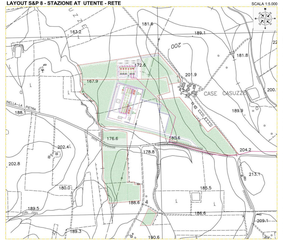

IMPIANTO FOTOVOLTAICO "S&P 8" SU IGM

SCALA 1:50.000

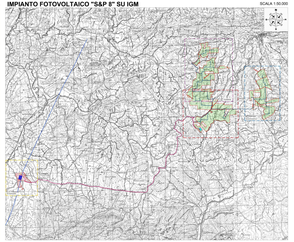

S&P 8 - PIZZILLO E STAZIONE DI TRASFORMAZIONE-SMISTAMENTO

SCALA 1:5.000

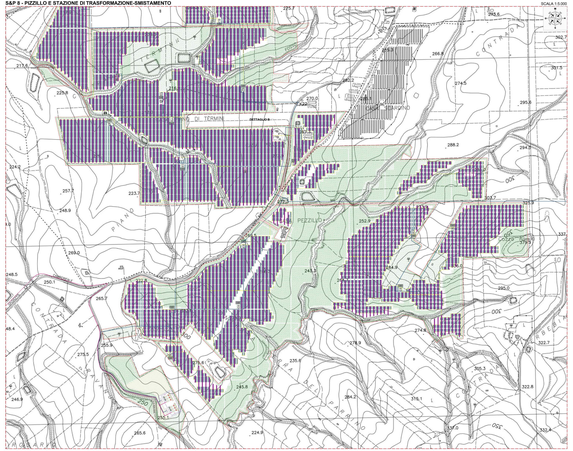

DETTAGLIO A - SEZIONE PERIMETRALE - DISTANZA DAL CONFINE

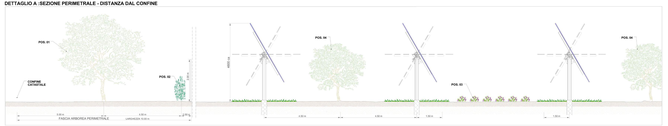

DETTAGLIO B - SEZIONE PERIMETRALE - FASCIA DI RISPETTO 20 M

VISTA RECINZIONE DALL'ESTERNO

SCALA 1:100

VISTA RECINZIONE DALL'INTERNO

SCALA 1:100

RECINZIONE IMPIANTO CON MITIGAZIONE

SCHEDE DELLE SPECIE AGRONOMICHE UTILIZZATE PER LA VALORIZZAZIONE AGRICOLA DELLA FASCIA PERIMETRALE DI MITIGAZIONE E ORNAMENTO DELL'INSEDIAMENTO FOTOVOLTAICO DELL'IMPIANTO

SUGO: Specie arbustiva sempreverde, fiore di colore viola, specie molto resistente, pianta molto forte di dimensione e molto amante di sole ed per il mediterraneo, ottima barriera antiparassitaria, dall'aspetto

Specie Agronomica	Caratteristiche in sintesi	Effetti in vita
