




PLANIMETRIA
Scala 1:200

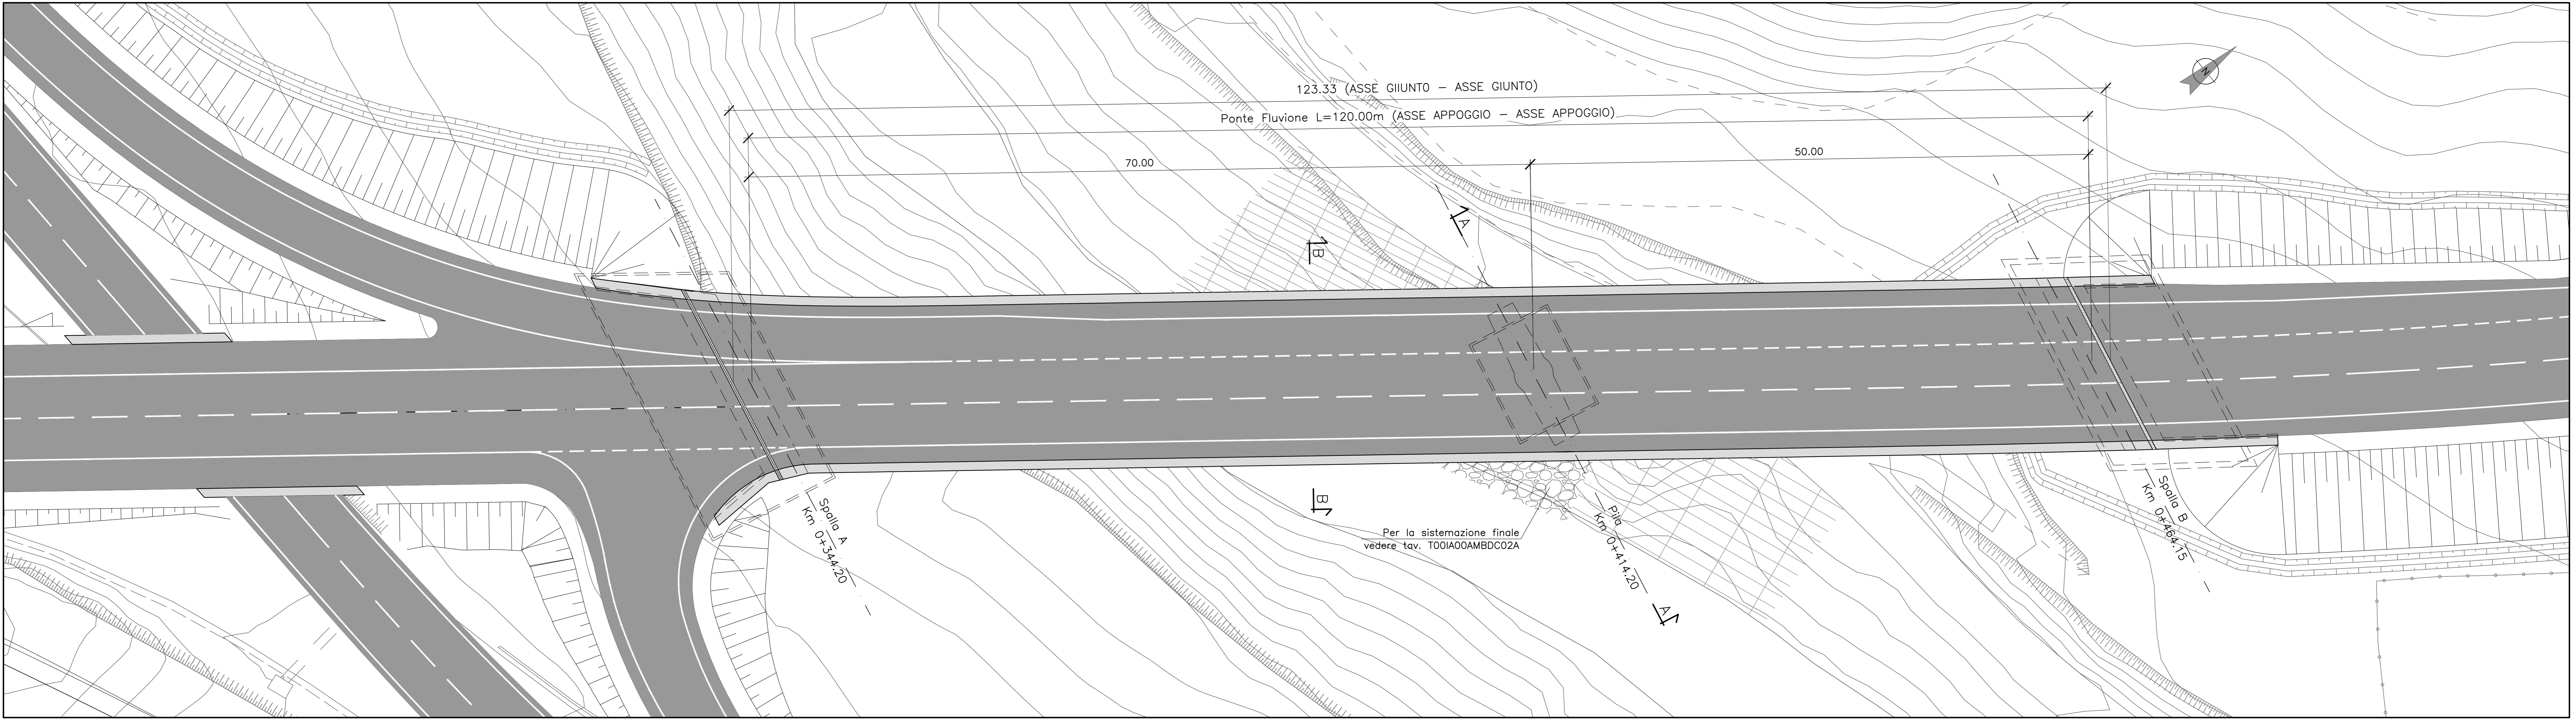


PROSPETTO
Scala 1:200

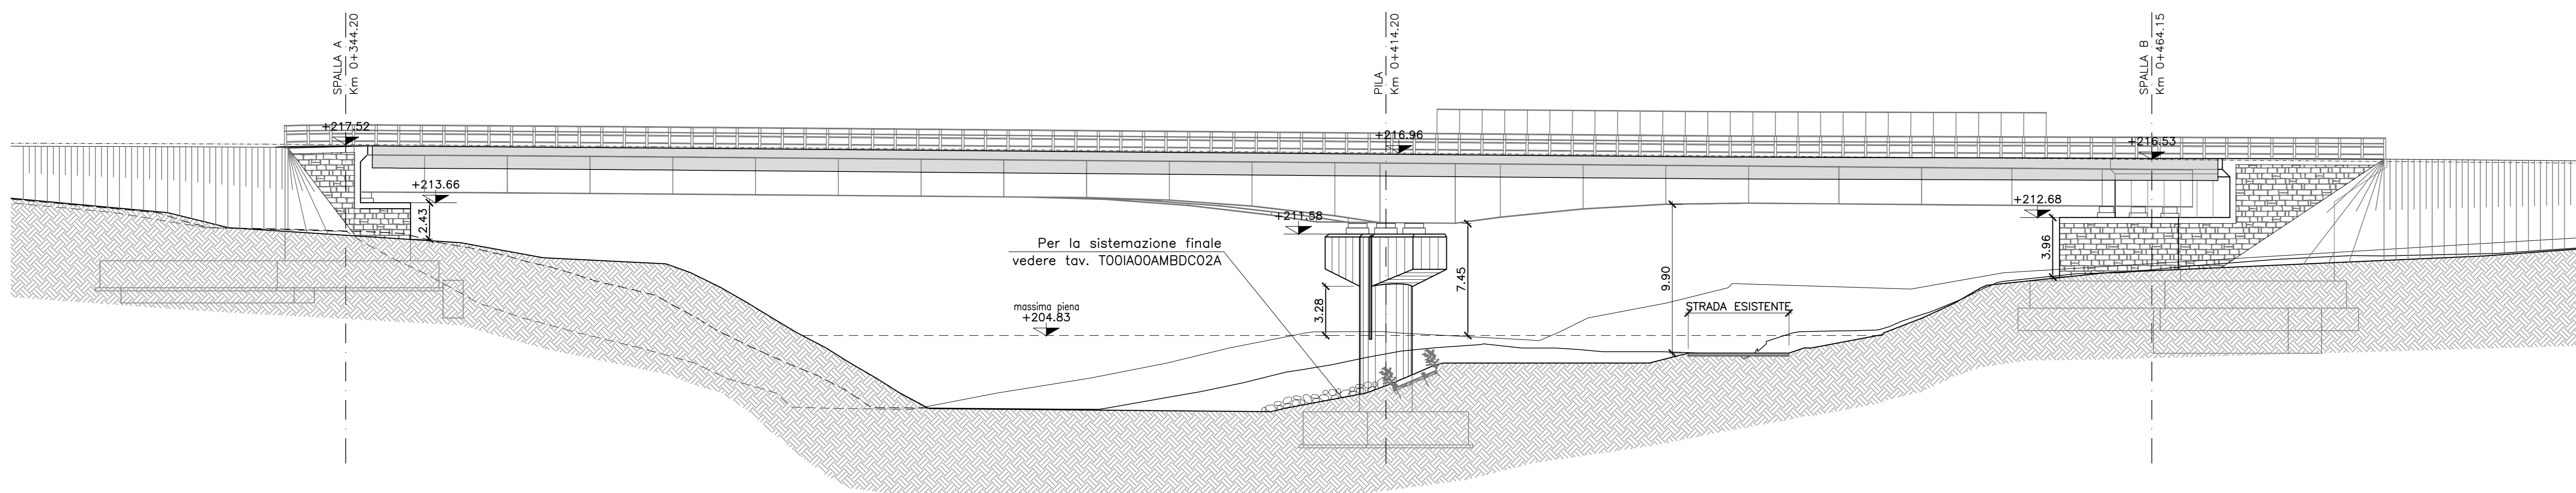


VISTA ASSONOMETRICA

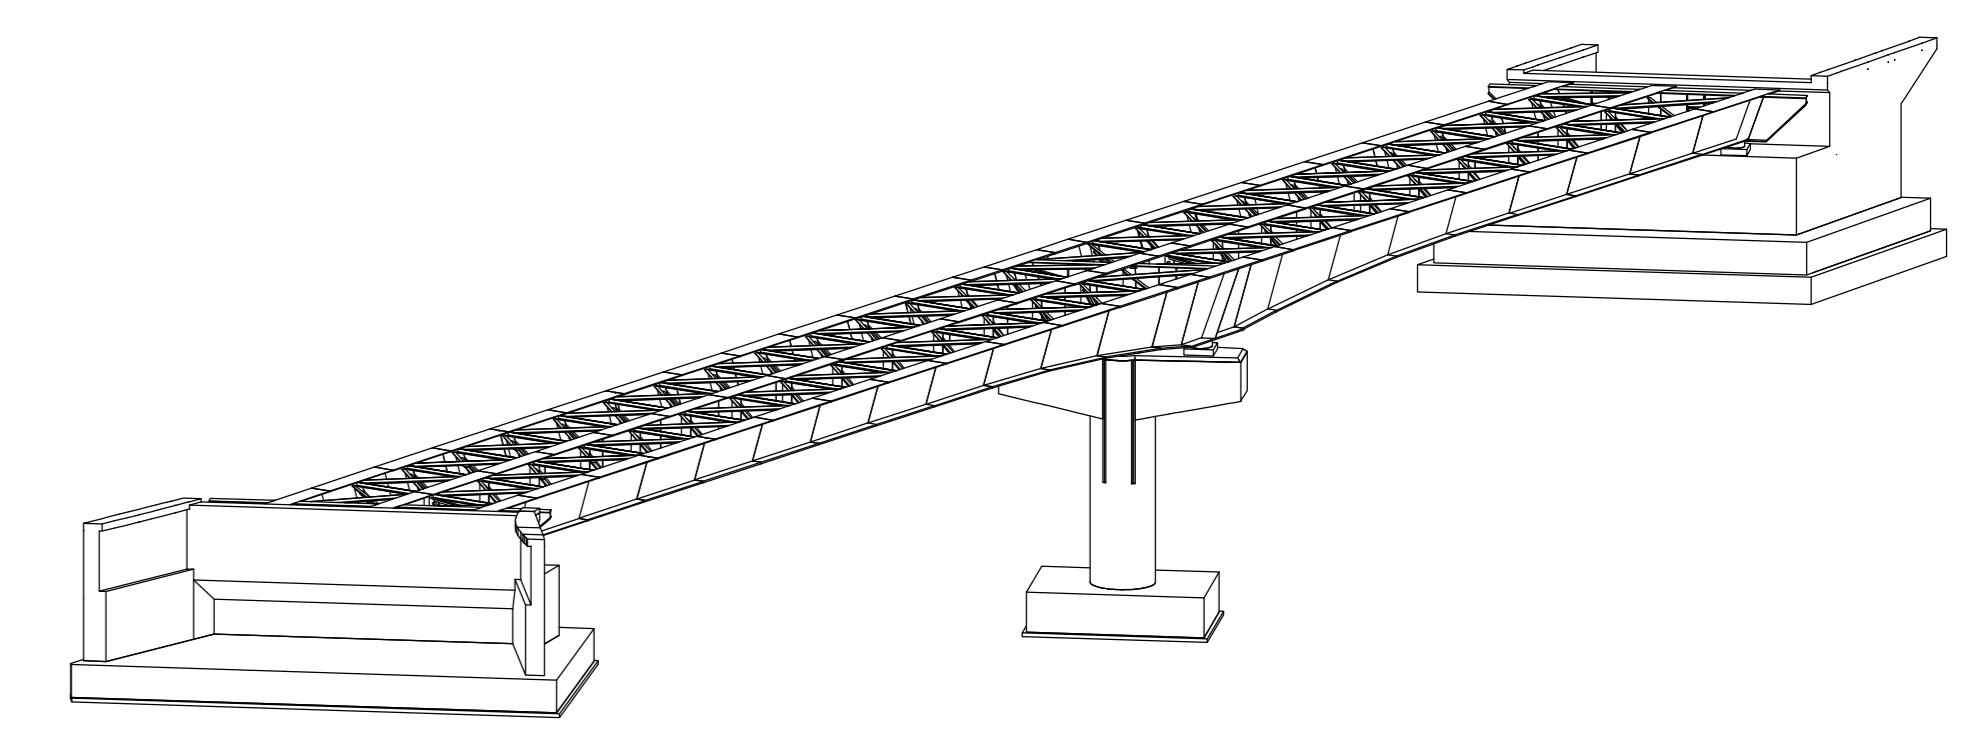

SEZIONE A-A IN ASSE PILA
Scala 1:50

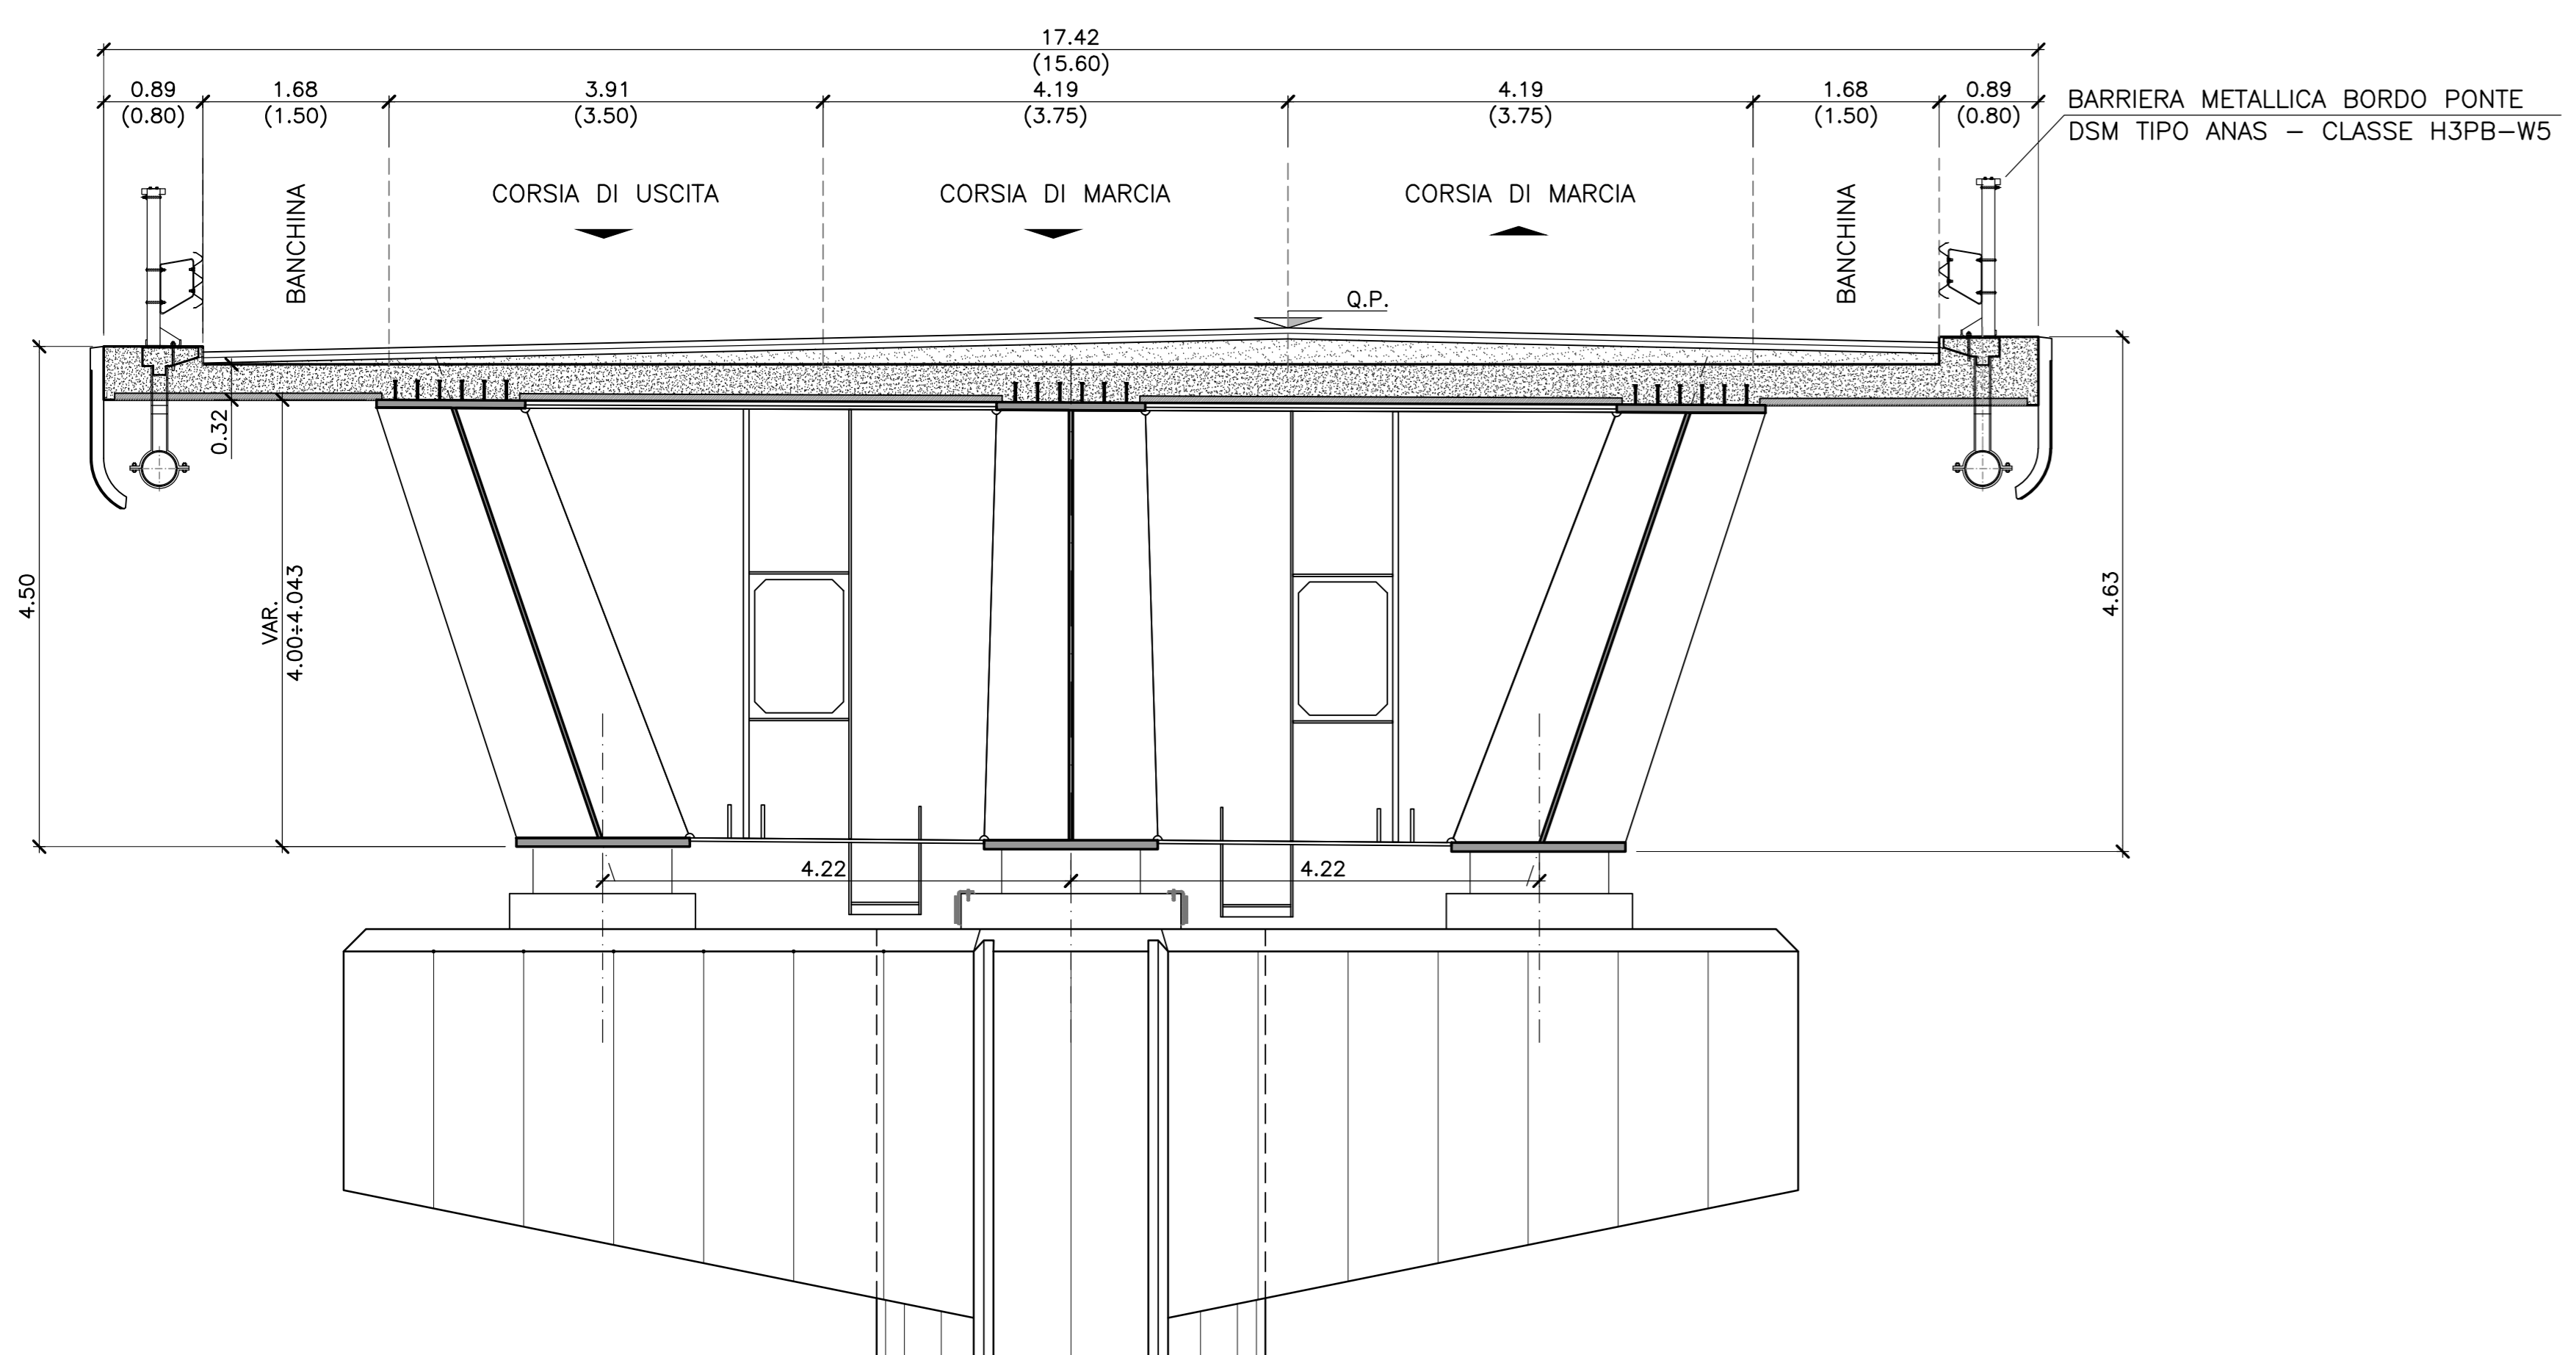

SEZIONE B-B IN MEZZERIA
Scala 1:50

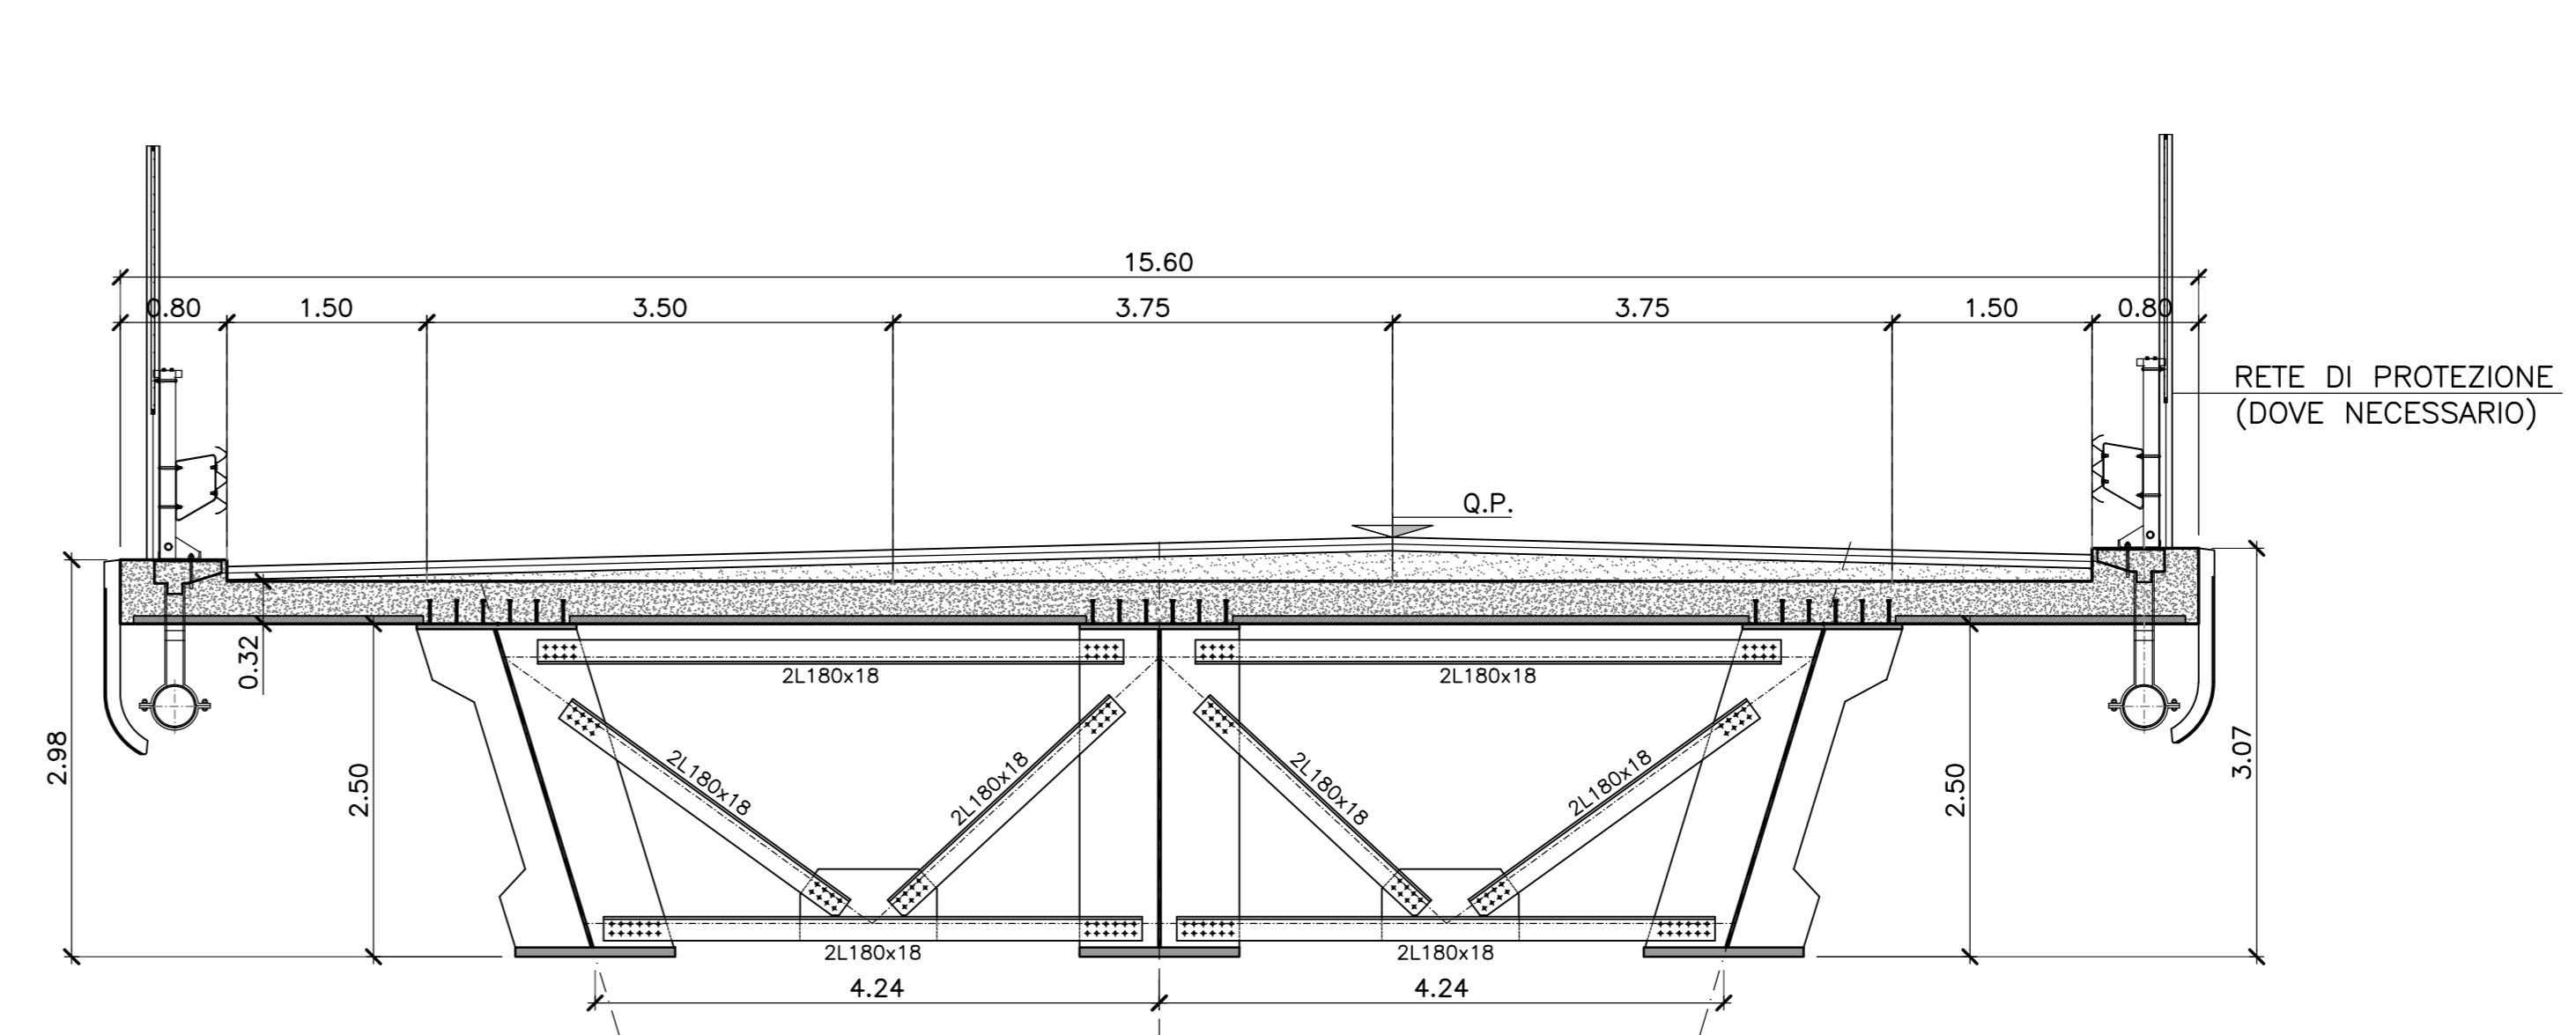

sanas
GRUPPO FS ITALIANE
Direzione Progettazione e Realizzazione Lavori

S.S.4 SALARIA
INTERVENTI DI ADEGUAMENTO DEL TRATTO DELLA S.S.4 SALARIA IN LOCALITA' MOZZANO

PROGETTO DEFINITIVO AN-259

PROGETTAZIONE: **BONIFICA - SOIL - FRANCHETTI**

IL RESPONSABILE DELL'INTEGRAZIONE DELLE PRESTAZIONI SPECIALISTICHE: **bonifica spa**

IL PROGETTISTA: **FRANCHETTI**

IL COORDINATORE PER LA SICUREZZA IN FASE DI PROGETTAZIONE: **FRANCHETTI**

IL RESPONSABILE DI PROGETTO: **FRANCHETTI**

IL GRUPPO DI PROGETTAZIONE: **FRANCHETTI**

SPA-STUDIO PRELIMINARE AMBIENTALE
LA SOLUZIONE DI PROGETTO
Viadotto Fluvione: Disegno d'insieme - Planimetria, prospetto e sezioni tipo

CODICE PROGETTO	LV.IMP.	ANNO	NOME FILE	REVISIONE	SCALA:
DPLAN259	D	21	T01A00AMBDC01A	A	varie
ELAB.			T01A00AMBDC01		
A	EMISSIONE	02/02/2022	C. Bertoli	F. Menon	F. P. Bocchetto
REV.	DESCRIZIONE	DATA	REDATTO	VERIFICATO	APPROVATO