
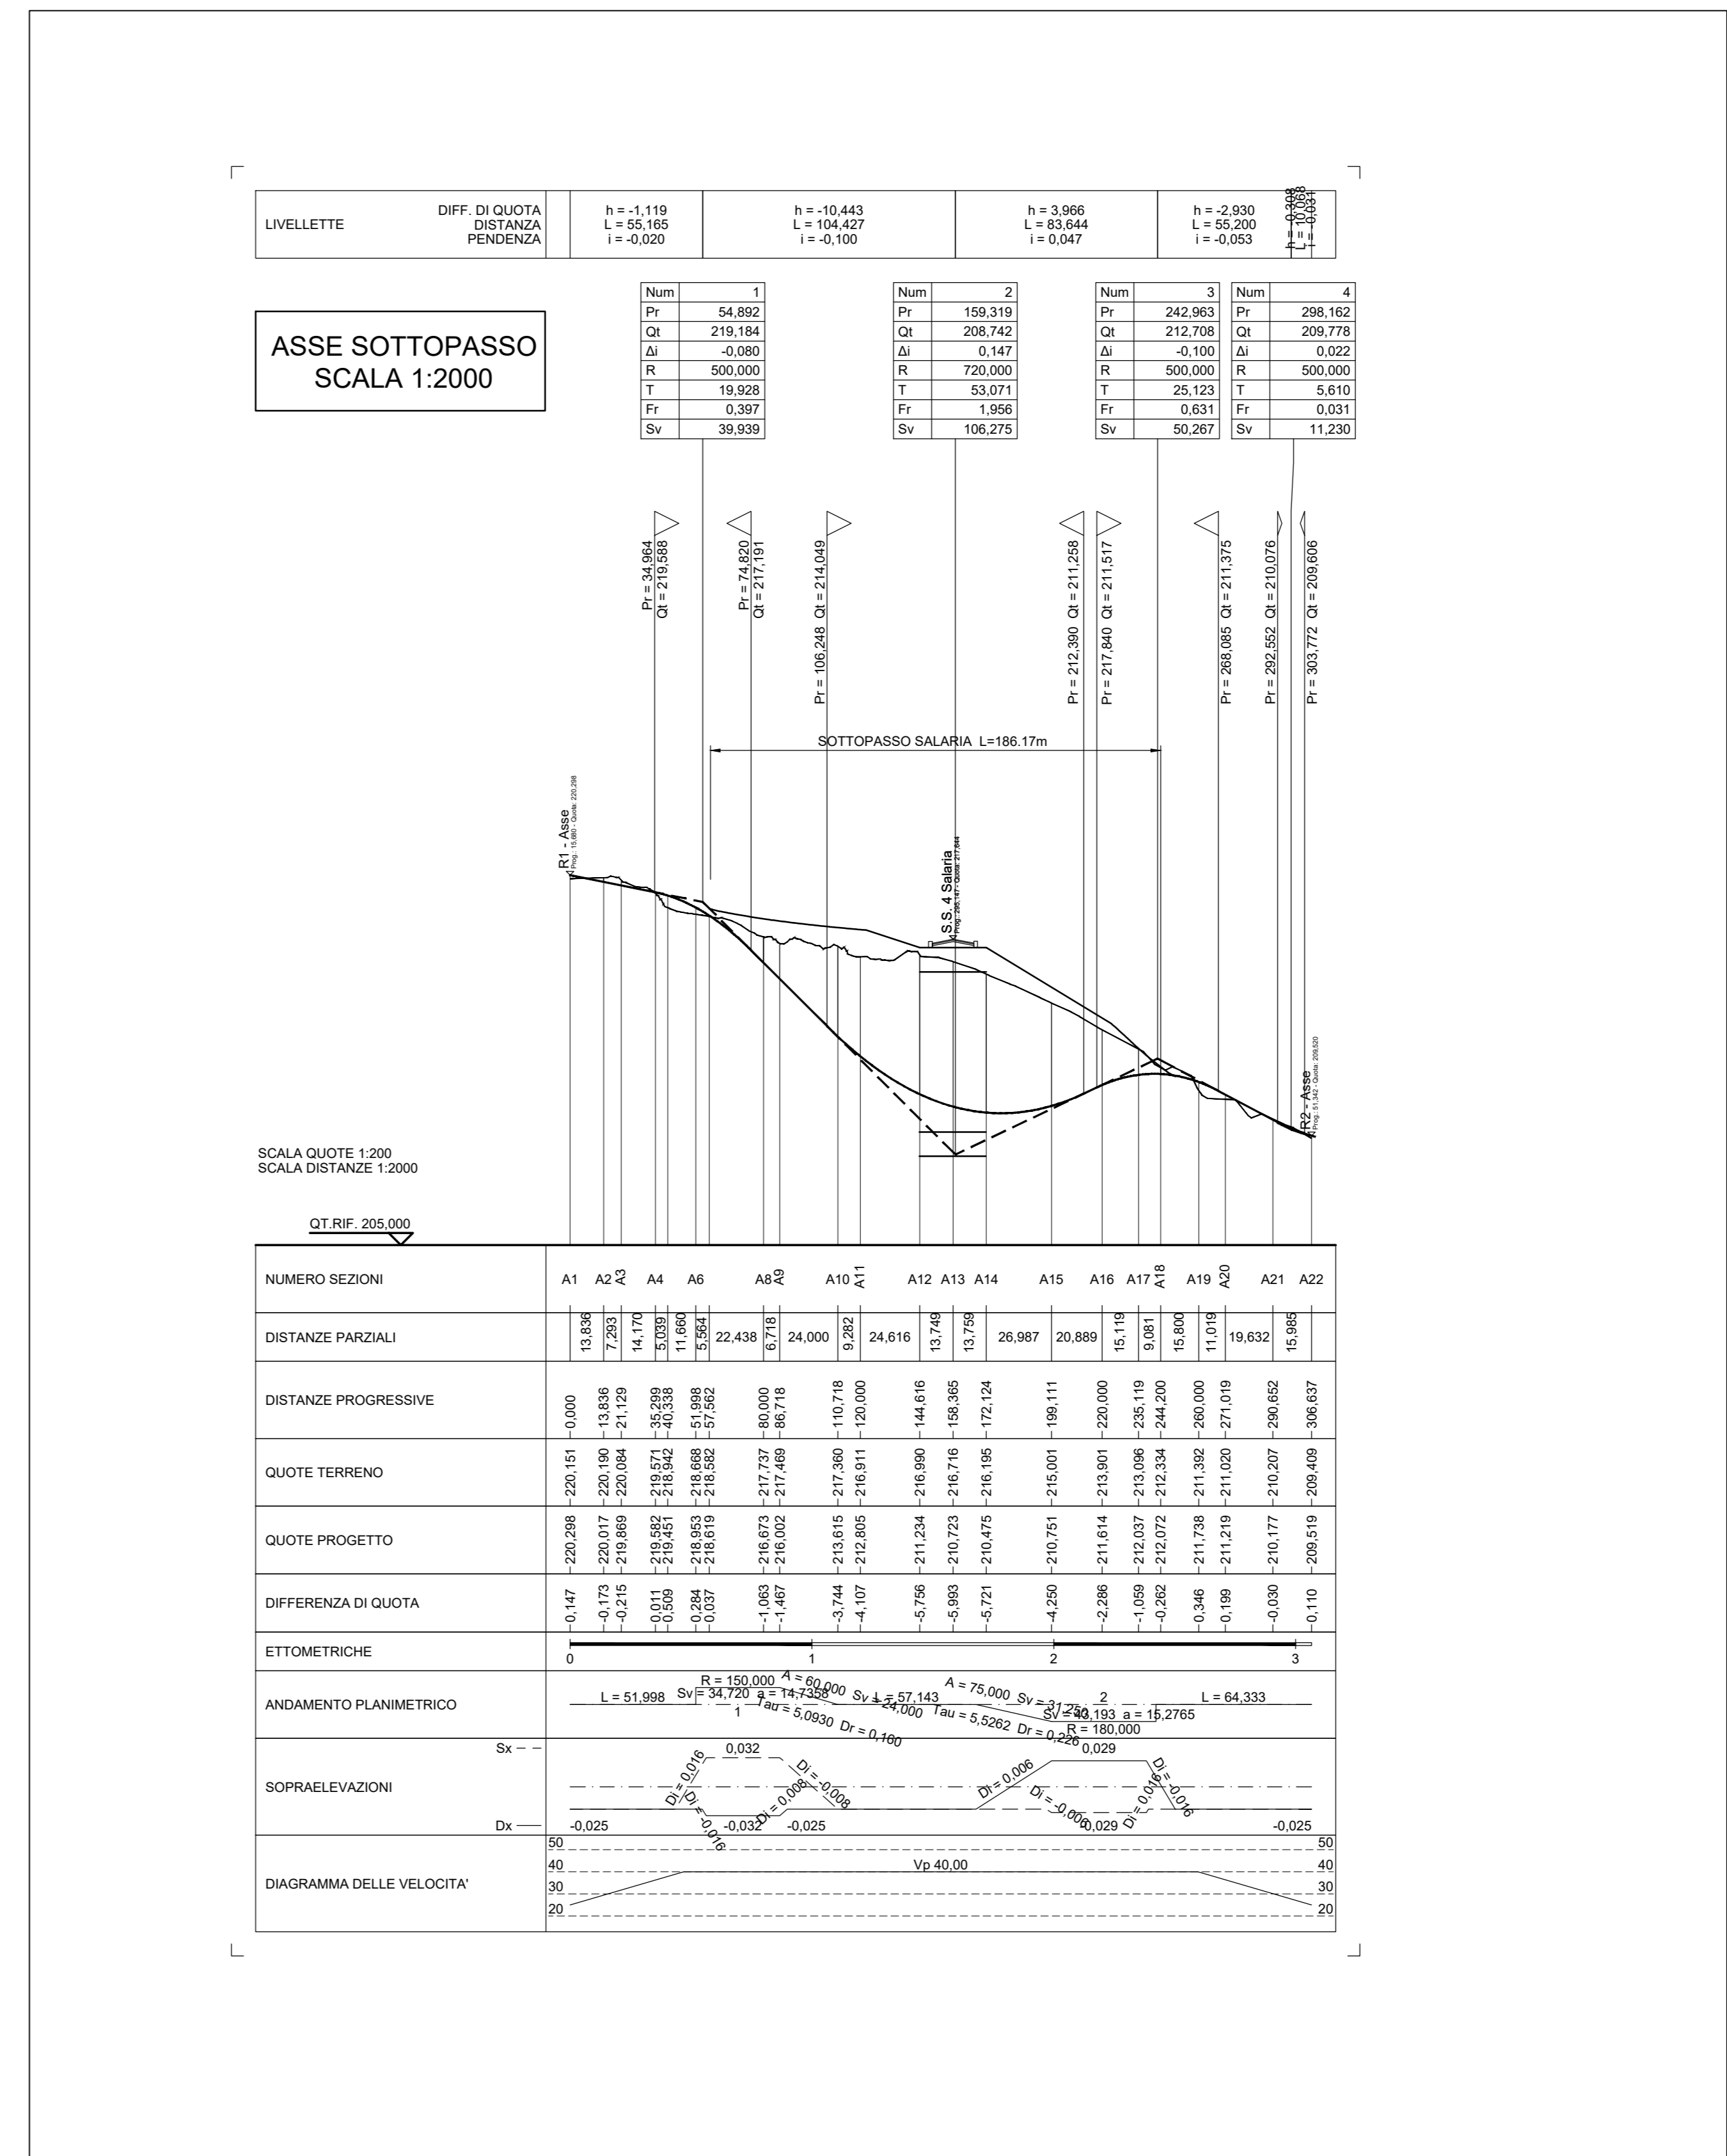


OPERE D'ARTE PREVISTE IN PROGETTO		
	Tipologia d'opera	Sviluppo
SS4 - SALARIA	PONTE FLUVIONE	120 m
SS4 - SALARIA	OPERA DI SOSTEGNO IN DX	115 m
SS4 - SALARIA	OPERA DI SOSTEGNO IN SX	200 m
ROTATORIA OVEST	MURO DI CONTROSCARPA	75 m
ROTATORIA OVEST	MURO DI CONTROSCARPA	70 m
ASSE DI SOTTOPASSO	SOTTOPASSO + MURI ANDATORI	186 m

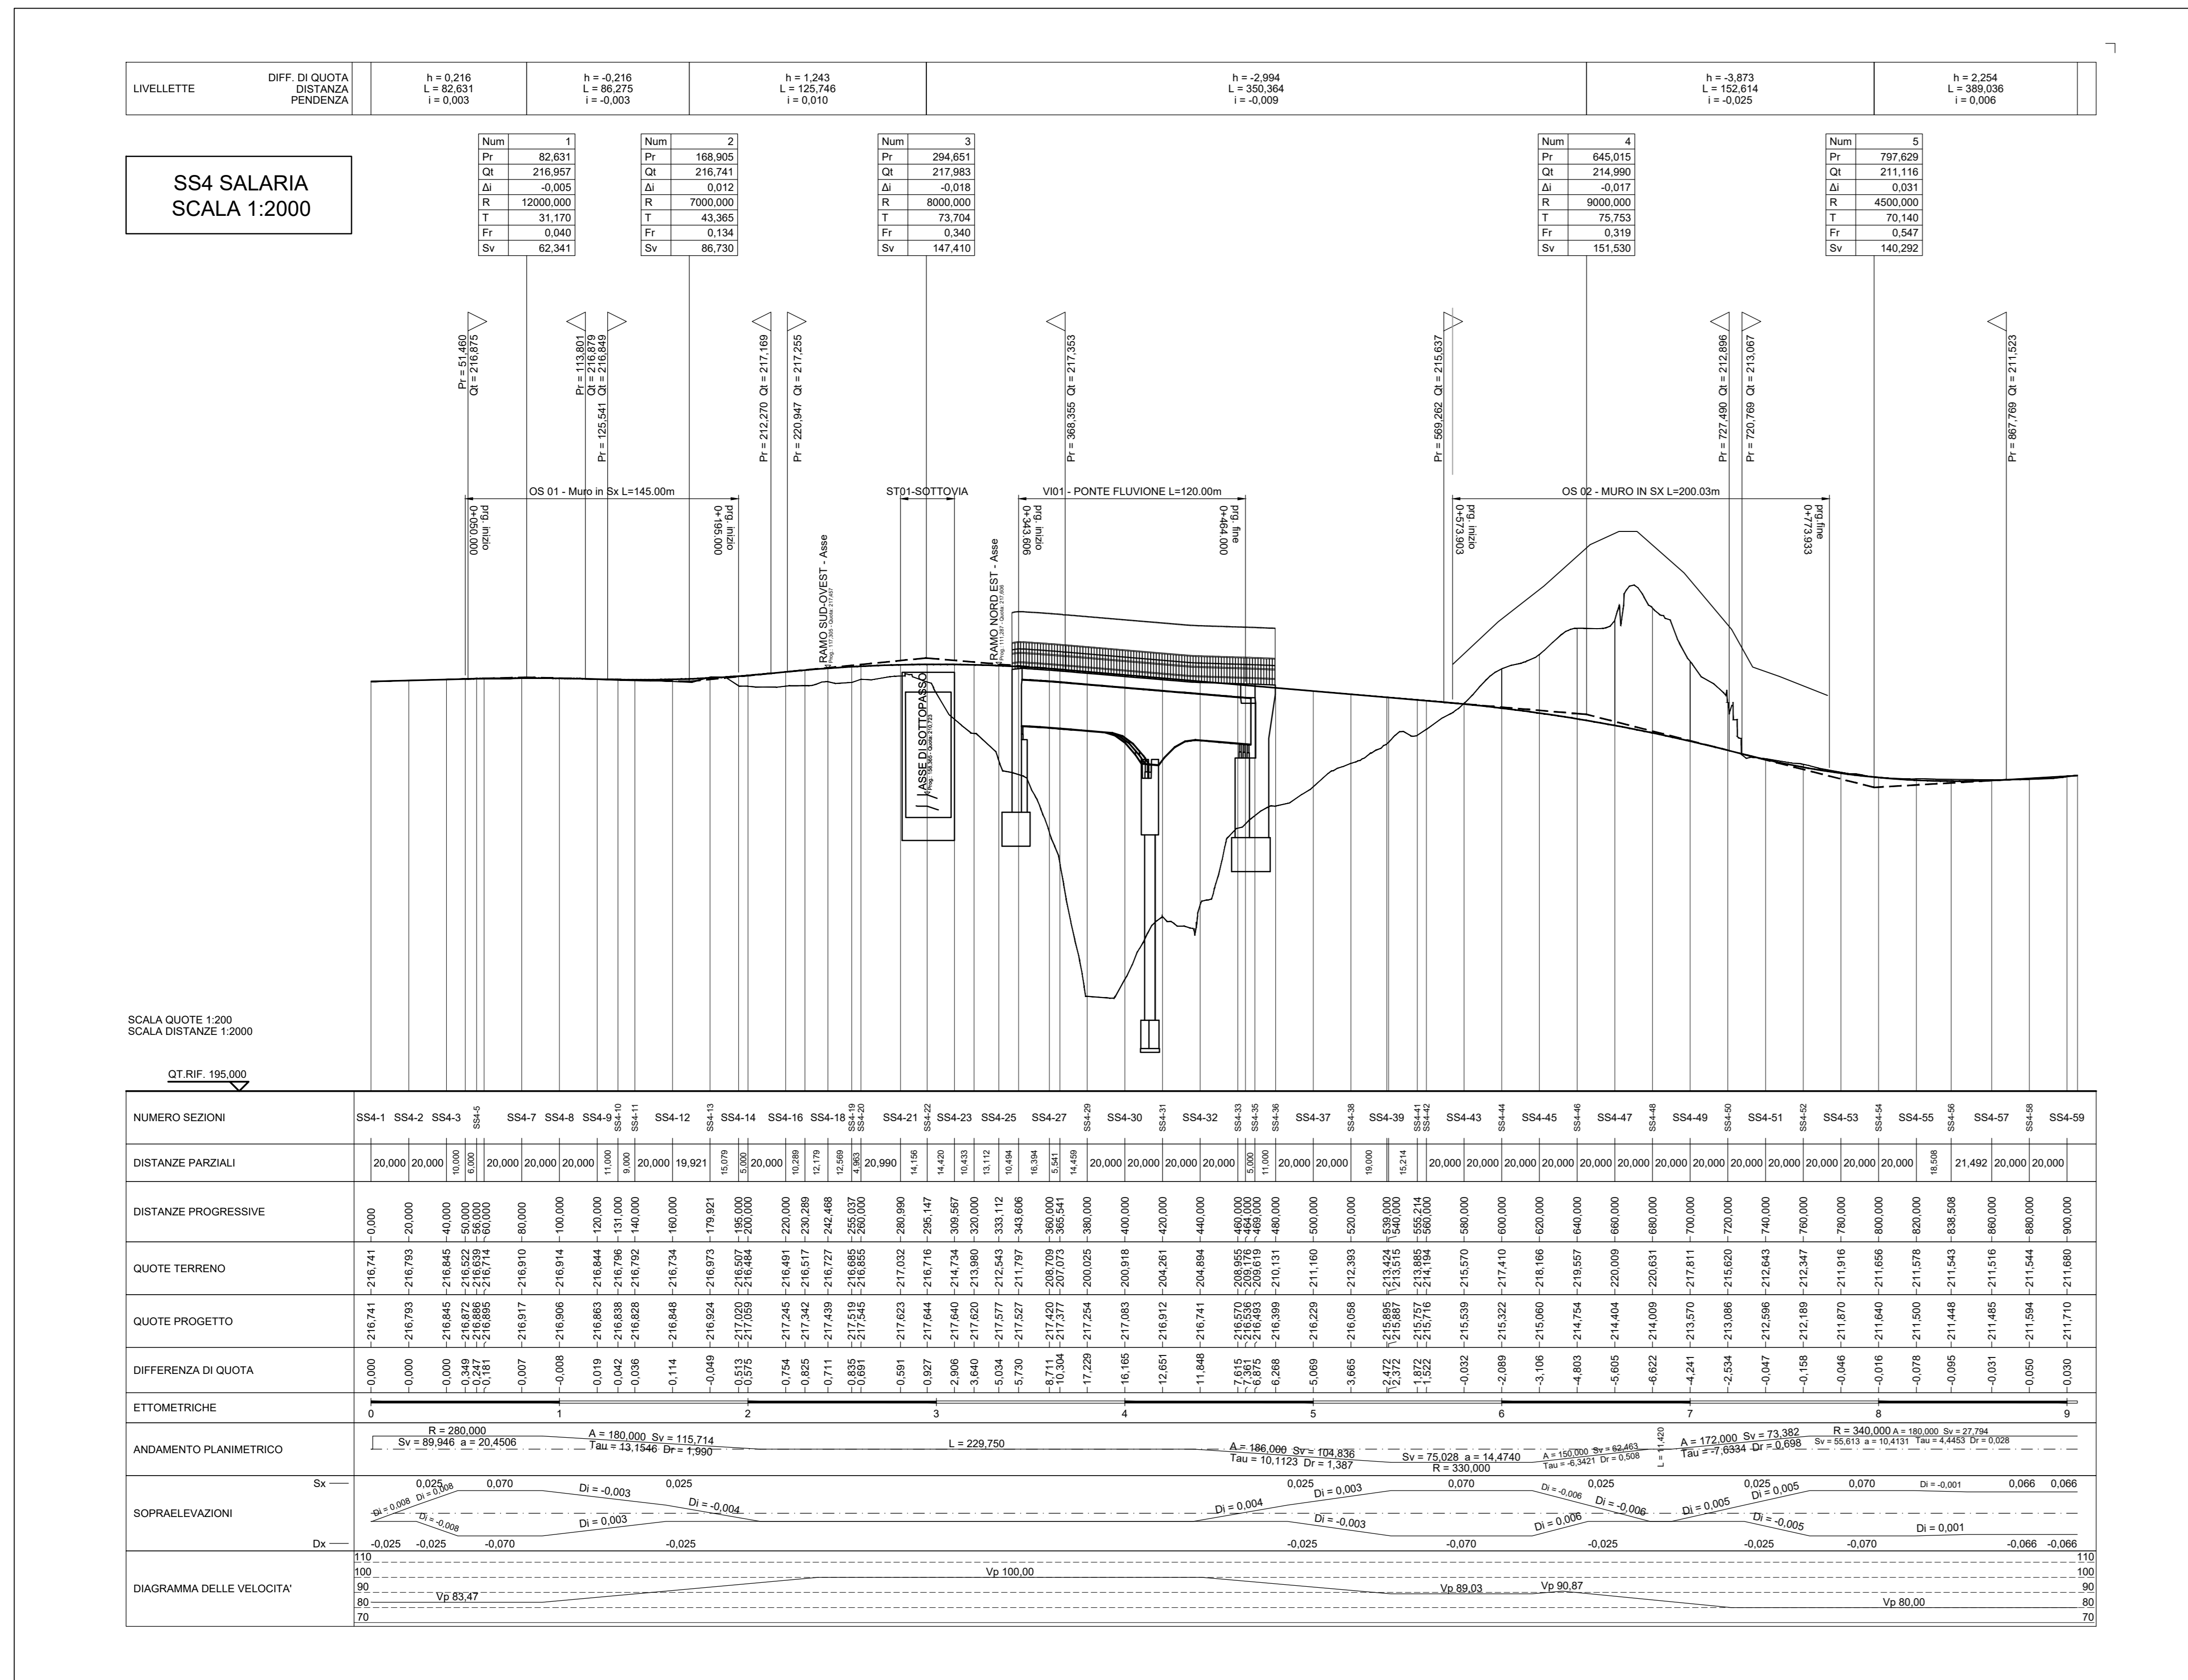

S.S.4 SALARIA
INTERVENTI DI ADEGUAMENTO DEL TRATTO DELLA S.S.4 SALARIA IN LOCALITA' MOZZANO

PROGETTO DEFINITIVO AN-259

PROGETTAZIONE: BONIFICA - SOIL - FRANCHETTI

IL RESPONSABILE DELL'INTEGRAZIONE DELLE PRESTAZIONI SPECIALISTICHE: **bonifica spa**

IL PROGETTISTA: **FRANCHETTI**

IL COORDINATORE PER LA SICUREZZA IN FASE DI PROGETTAZIONE: **FRANCHETTI**

IL RESPONSABILE DEL PROGETTO: **FRANCHETTI**

IL GRUPPO DI PROGETTAZIONE: **FRANCHETTI**

SPA-STUDIO PRELIMINARE AMBIENTALE LA SOLUZIONE DI PROGETTO Planimetria e profilo del tracciato - Soluzione A