



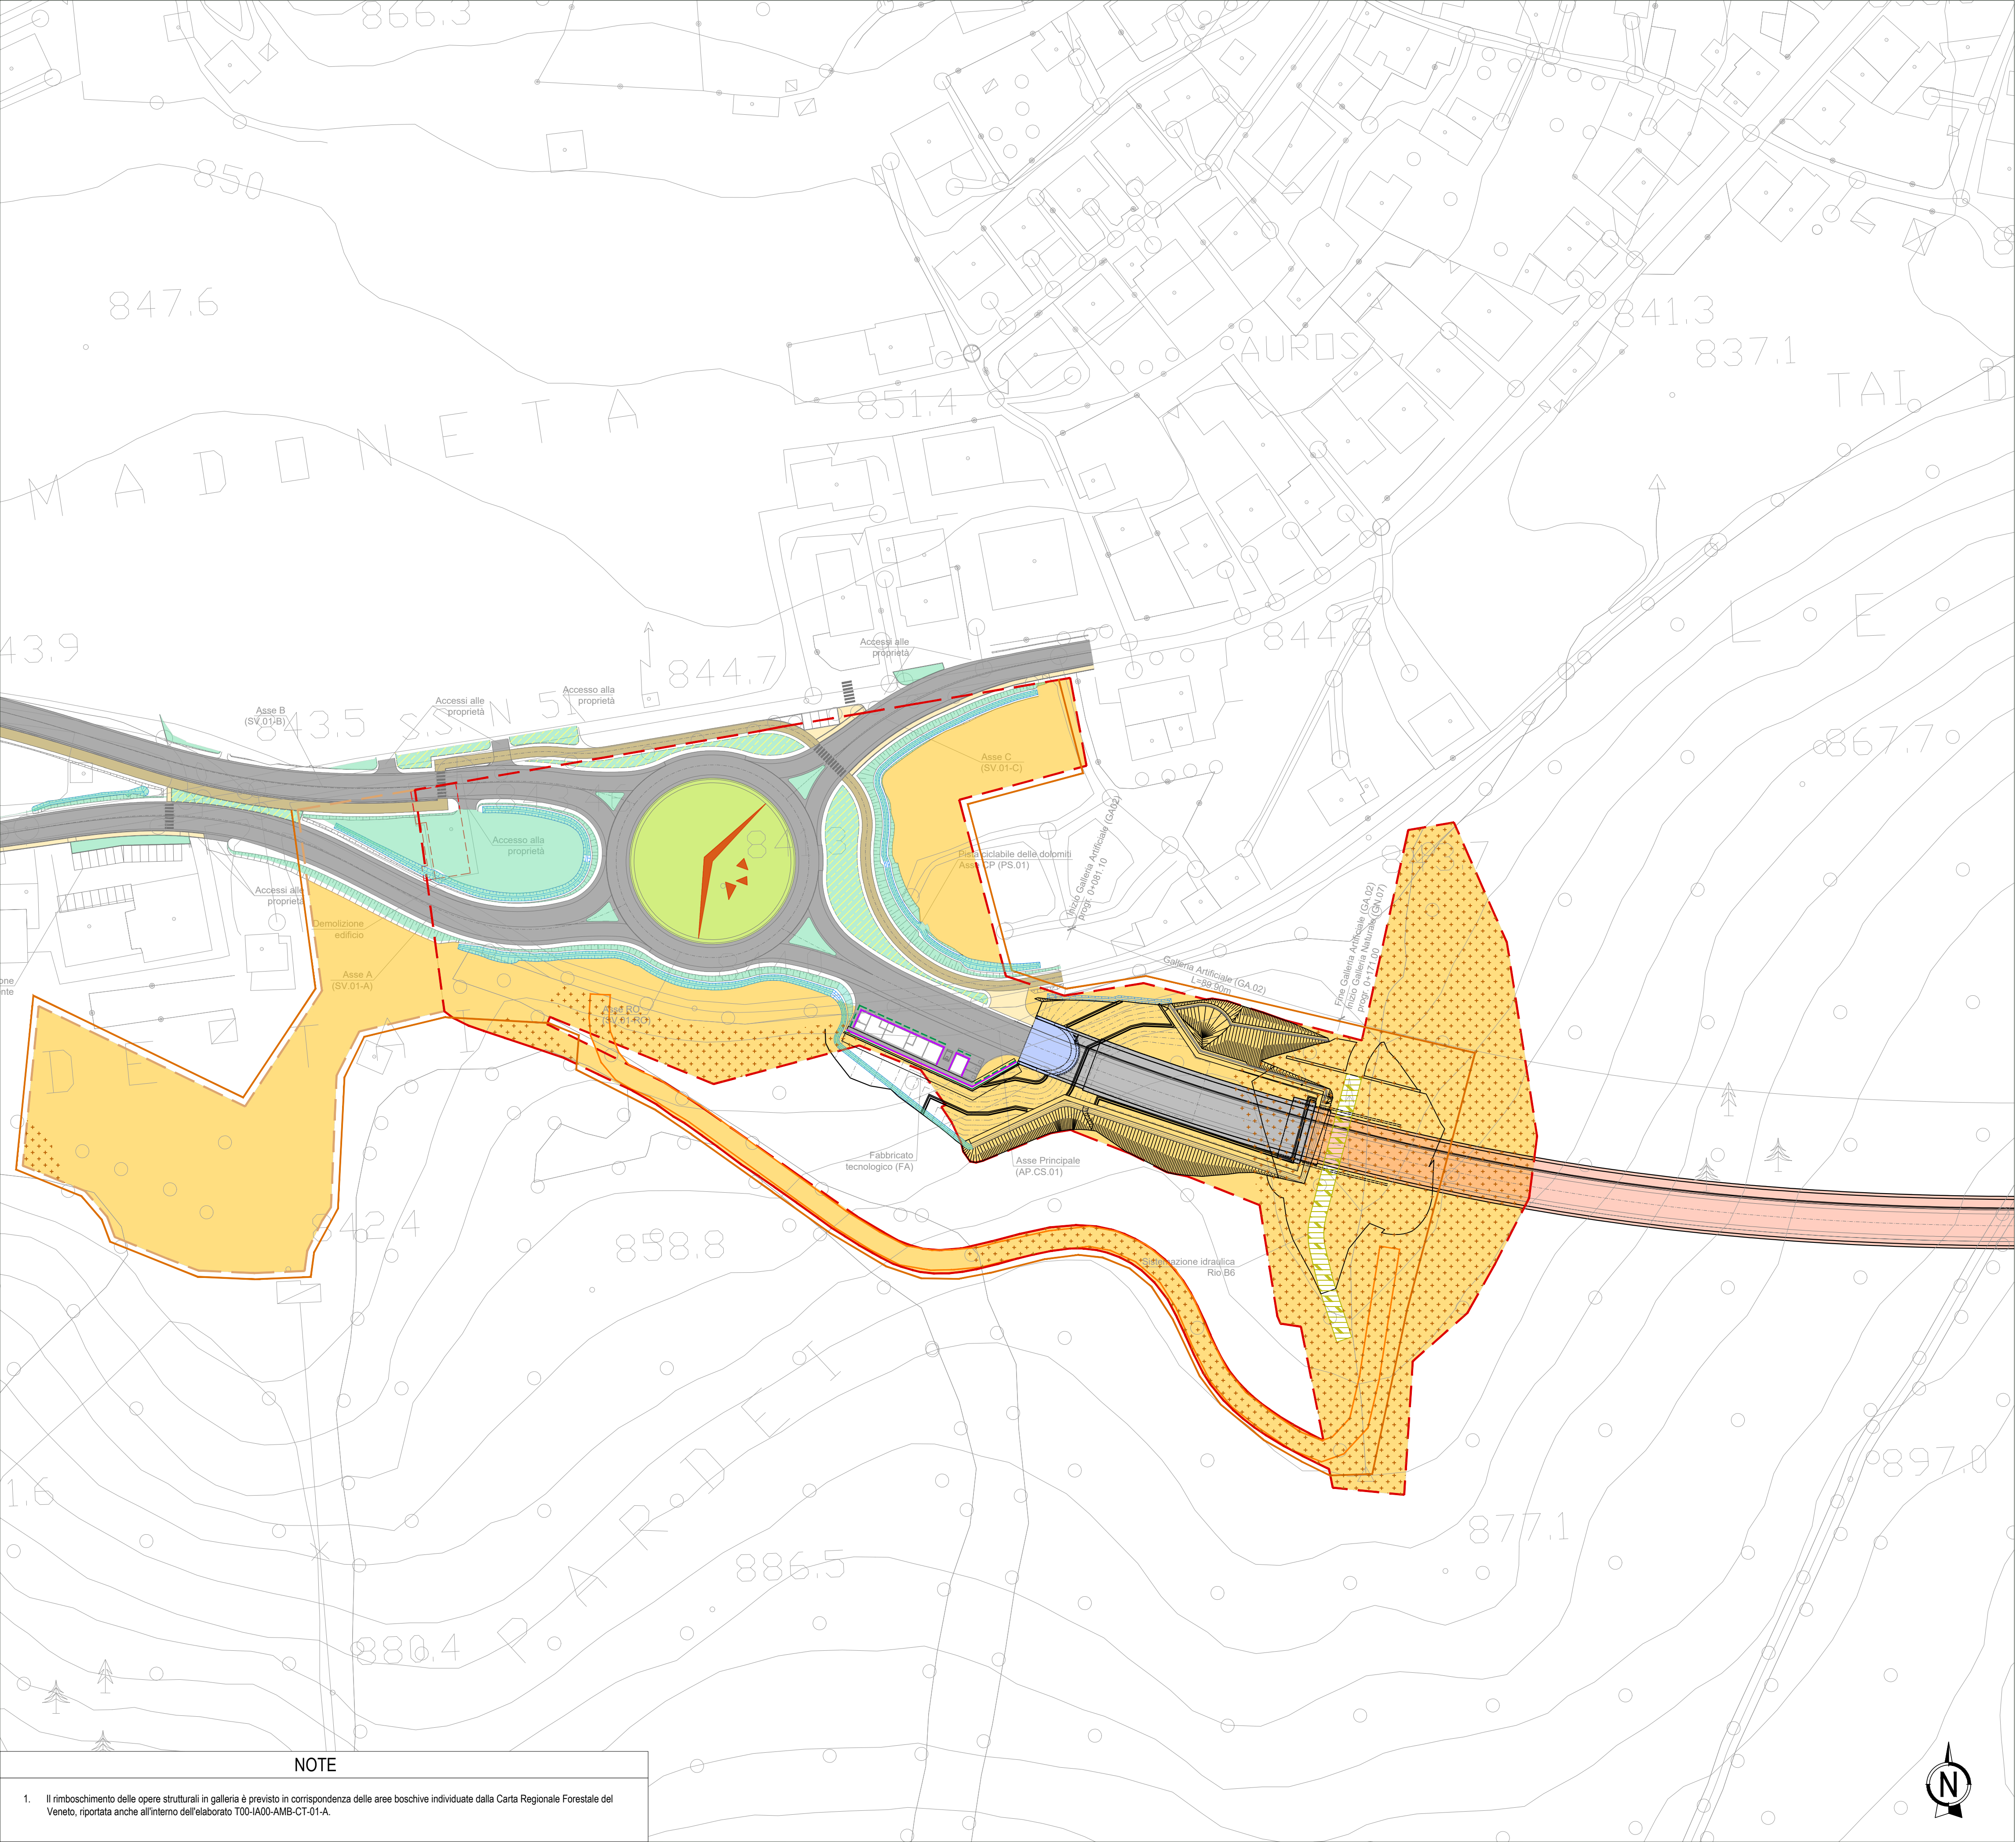

NOTE

1. Il rimboscimento delle opere strutturali in galleria è previsto in corrispondenza delle aree boschive individuate dalla Carta Regionale Forestale del Veneto, riportata anche all'interno dell'elaborato T00-IA00-AMB-CT-01-A.

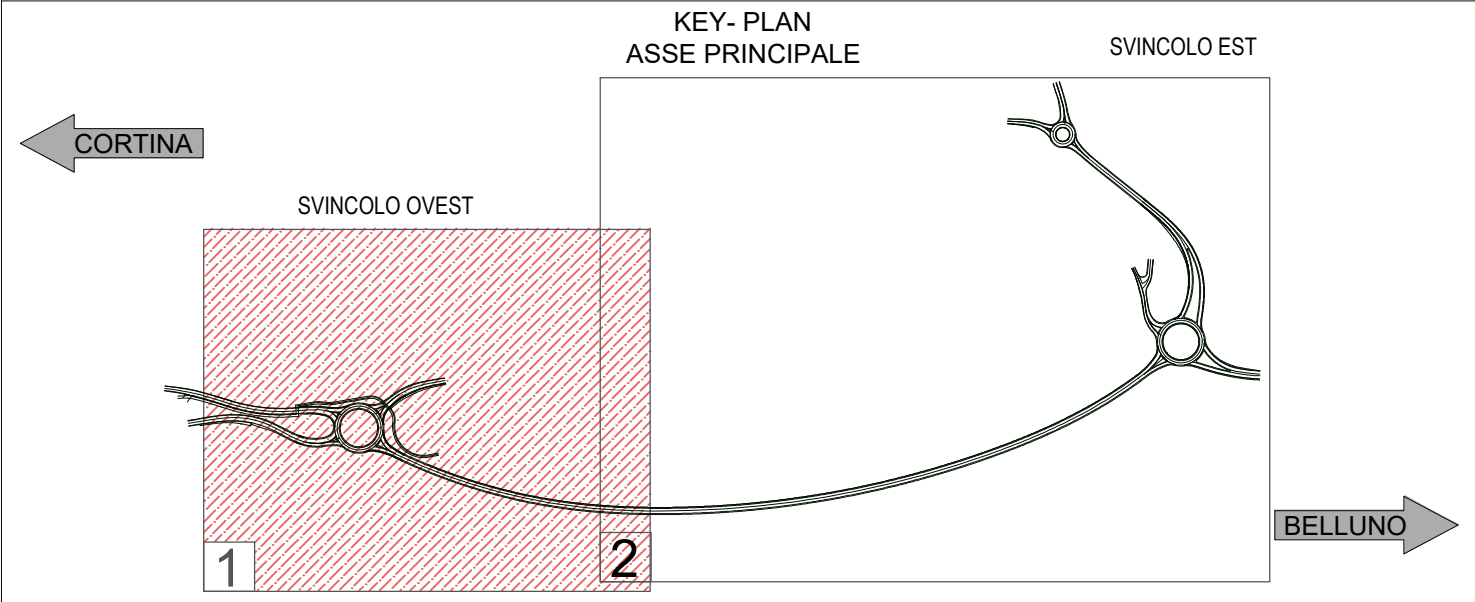

LEGENDA - INTERVENTI DI INSERIMENTO PAESAGGISTICO ED AMBIENTALE

- OPERE A VERDE

 - A - Interventi di mitigazione sulle rotatorie Est ed Ovest
 - B - Sistemazione a verde delle pertinenze stradali e delle aree intercluse
 - B - Sistemazione a verde delle pertinenze stradali e delle aree intercluse - variante pista ciclabile
 - C - Ripristino delle aree di cantiere
 - D - Rimboscimento delle opere strutturali della galleria ovest¹
 - E - Sistemazione a verde della riprofilatura dell'argine del Rio B6
 - F - Sistemazione a verde delle opere di sostegno e del fabbricato tecnologico
 - G - Sottopasso faunistico
- OPERE DI SOSTEGNO

 - Rivestimento in lastre in pietra locale

OPERE DI PROTEZIONE FAUNISTICA DURANTE LA FASE DI CANTIERE

 - Barriere antitrasversamento

LEGENDA


- Cantieri operativi
- Campo base
- Viabilità provvisoria
- Reticolo idrografico

M / Scale 1 : 1.000
50m 0 50m 100m



Struttura Territoriale Veneto e Friuli Venezia Giulia
Via E. Miliovecich, 48 - 30172 Venezia Mestre T (+39) 041 2911411 - F (+39) 041 5317321
Pec anas.veneto@postacert.stradeanas.it - www.stradeanas.it

Anas S.p.A. - Gruppo Ferrovie dello Stato Italiane
Società con socio unico soggetta all'attività di direzione e coordinamento di Ferrovie dello Stato Italiane S.p.A.
e concessionaria ai sensi del D.L. 138/2002 (convertito con L. 178/2002)
Sede Legale: Via Monzambano, 10 - 00185 Roma T (+39) 06 44461 - F (+39) 06 4456224
Pec anas@postacert.stradeanas.it
Cap. Soc. Euro 2.269.892.000,00 Iscr. R.E.A. 1024951 P.IVA 02133681003 C.F. 80208450587

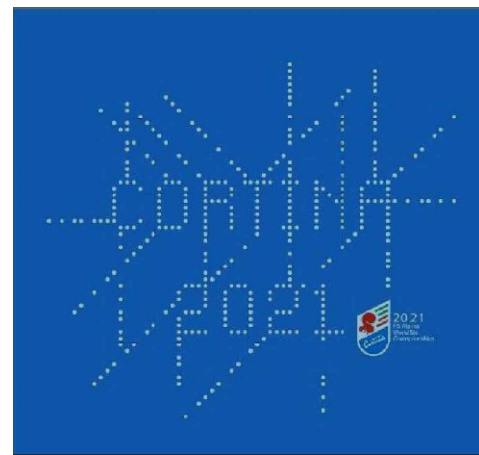

S.S. 51 "di Alemagna"
Provincia di Belluno

Piano straordinario per l'accessibilità
a Cortina 2021

Attraversamento dell'abitato di Tai di Cadore


PROGETTO ESECUTIVO

COD. VE 9172

RESPONSABILE INTEGRAZIONE PRESTAZIONI SPECIALISTICHE:
Dott. Ing. Paolo Mazzalai
Ord. Ingg. Prov. di Trento n° 626

CAPOGRUPPO MANDATARIA:
Systra SWS Engineering Spa

IL GEOLOGO:
Dott. Geol. Massimo Pietrantonì
Ordine dei Geologi Regione Lazio n. A738

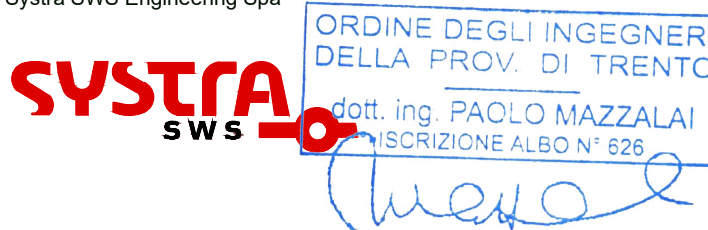

IL COORDINATORE PER LA SICUREZZA IN FASE DI PROGETTAZIONE:
Dott. Ing. Alberto Palombarini
Ord. Ingg. Prov. di Padova n°3174



VISTO: IL RESPONSABILE DEL PROCEDIMENTO:
Dott. Ing. Ettore De Cesbron De La Grennelais

INTERVENTI DI INSERIMENTO PAESAGGISTICO-AMBIENTALE
INTERVENTI DI MITIGAZIONE AMBIENTALE E OPERE A VERDE

Planimetria Generale degli Interventi di Inserimento Paesaggistico ed Ambientale - Tav. 1/2

CODICE PROGETTO		NOME FILE		REVISIONE	SCALA:
PROGETTO	LIV. PROG. ANNO N. PROG.	MSVE14-E-2103-T00-IA01-AMB-PL-01-C			
MSVE14	E 2103	CODICE ELAB.	T00IA01AMBPL01	C	1:1.000
C	Integrazione a seguito di Istruttoria MIC	04.2022	M.L.CASCELLI	R. SCHETTINO	P. MAZZALAI
B	Emissione a seguito di Istruttoria Anas	02.2022	M.L.CASCELLI	R. SCHETTINO	P. MAZZALAI
A	Emissione	12.2021	M.L.CASCELLI	R. SCHETTINO	P. MAZZALAI
REV.	DESCRIZIONE	DATA	REDATTO	VERIFICATO	APPROVATO