



PIANO SCHEMATICO LINEA

SUBLOTTO 02

SUBLOTTO 03

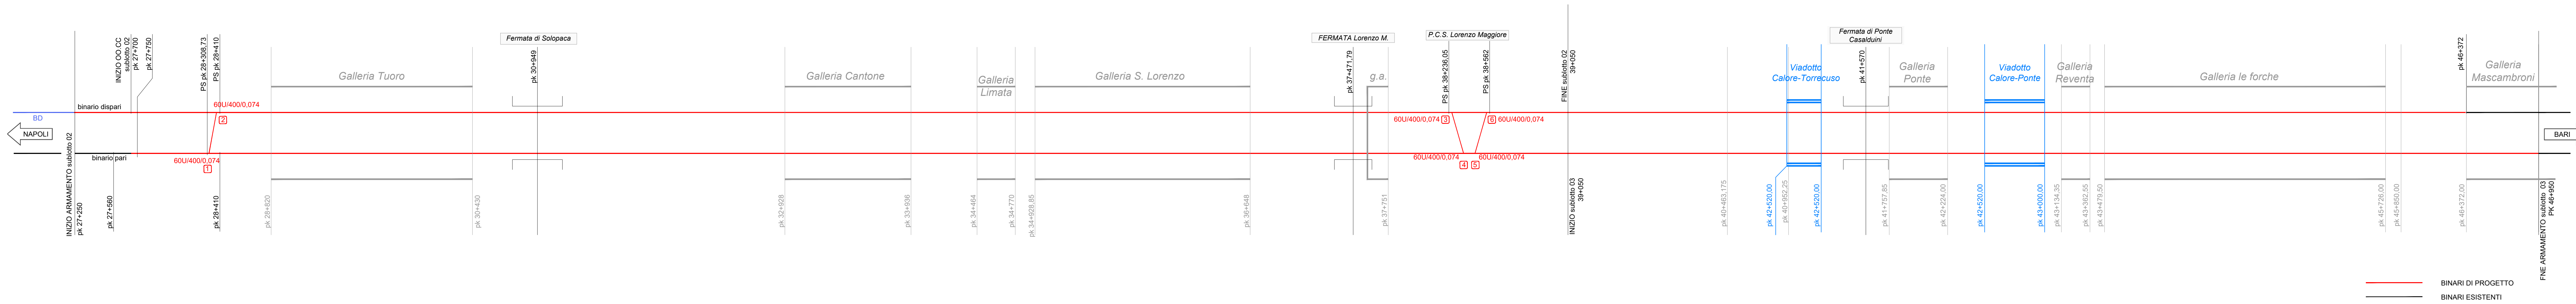

COMMITTENTE:  
  
 RETE FERROVIARIA ITALIANA  
 GRUPPO FERROVIE DELLO STATO ITALIANE

DIREZIONE LAVORI:  
  
 GRUPPO FERROVIE DELLO STATO ITALIANE

APPALTATORE:  
  
 Consorzio Telese Società Consortile a Responsabilità Limitata






PROGETTAZIONE:  
 MANDATARIA:  MANDANTI:  

IL DIRETTORE DELLA PROGETTAZIONE:  
  
 Ing. L. ACCIOPPO  
 Responsabile Interazione fra le varie prestazioni specialistiche

PROGETTO ESECUTIVO

ITINERARIO NAPOLI-BARI  
 RADDOPPIO TRATTA CANCELLO - BENEVENTO  
 II LOTTO FUNZIONALE FRASSO TELESINO - VITULANO  
 2° E 3° SUBLOTTO TELESE - SAN LORENZO - VITULANO

DISEGNO  
 ARMAMENTO  
 Piano schematico di linea

APPALTATORE:  
  
 Geom. M. FERRONI

SCALA:  
 -

COMMESSA	LOTTO	FASE	ENTE	TIPO DOC.	OPERA/DISCIPLINA	PROGR.	REV.
IF2R	02	E	ZZ	DX	SF0000	001	A

Rev.	Descrizione	Redatto	Data	Verificato	Data	Approvato	Data	Autorizzato	Data
A	EMISSIONE	ABBATE	19/03/2021	GRAMOLINI	19/03/2021	REZZI	19/03/2021	IL PROGETTISTA N. COGNOME	19/03/2021