CARTA GEOLOGICA 3/12
SCALA 1:2000

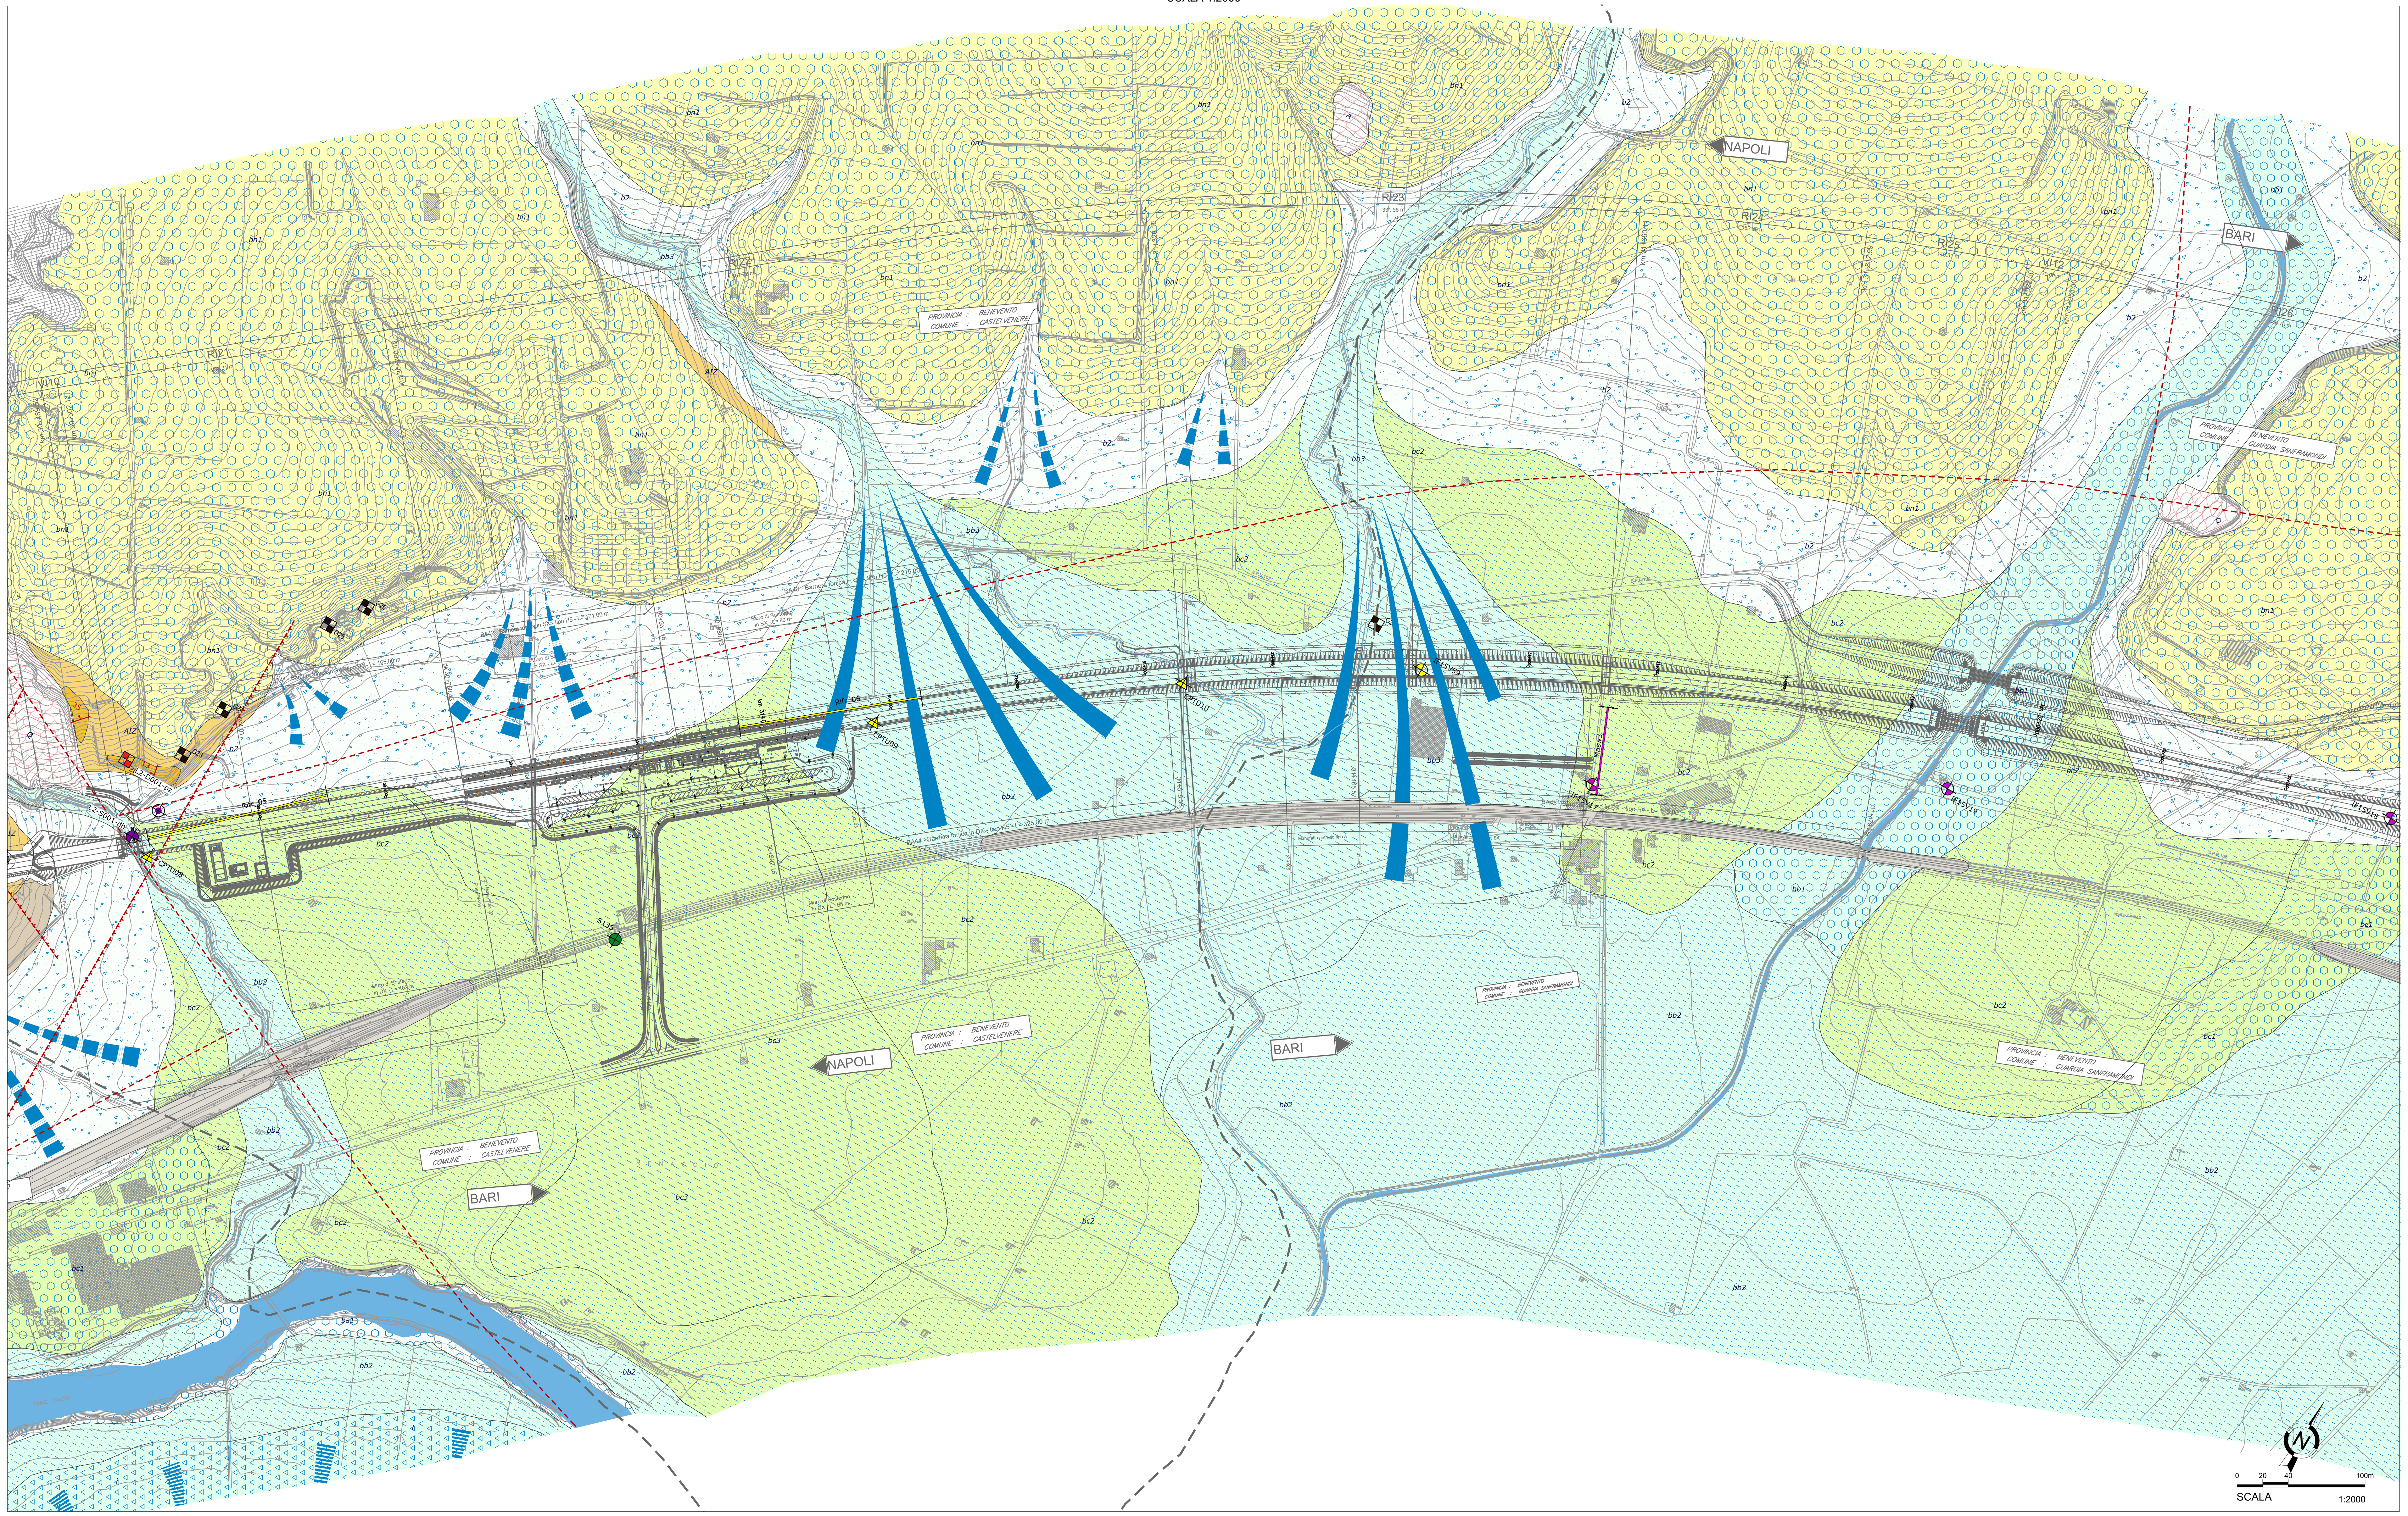

PROFILO GEOLOGICO 3/12
SCALA 1:2000

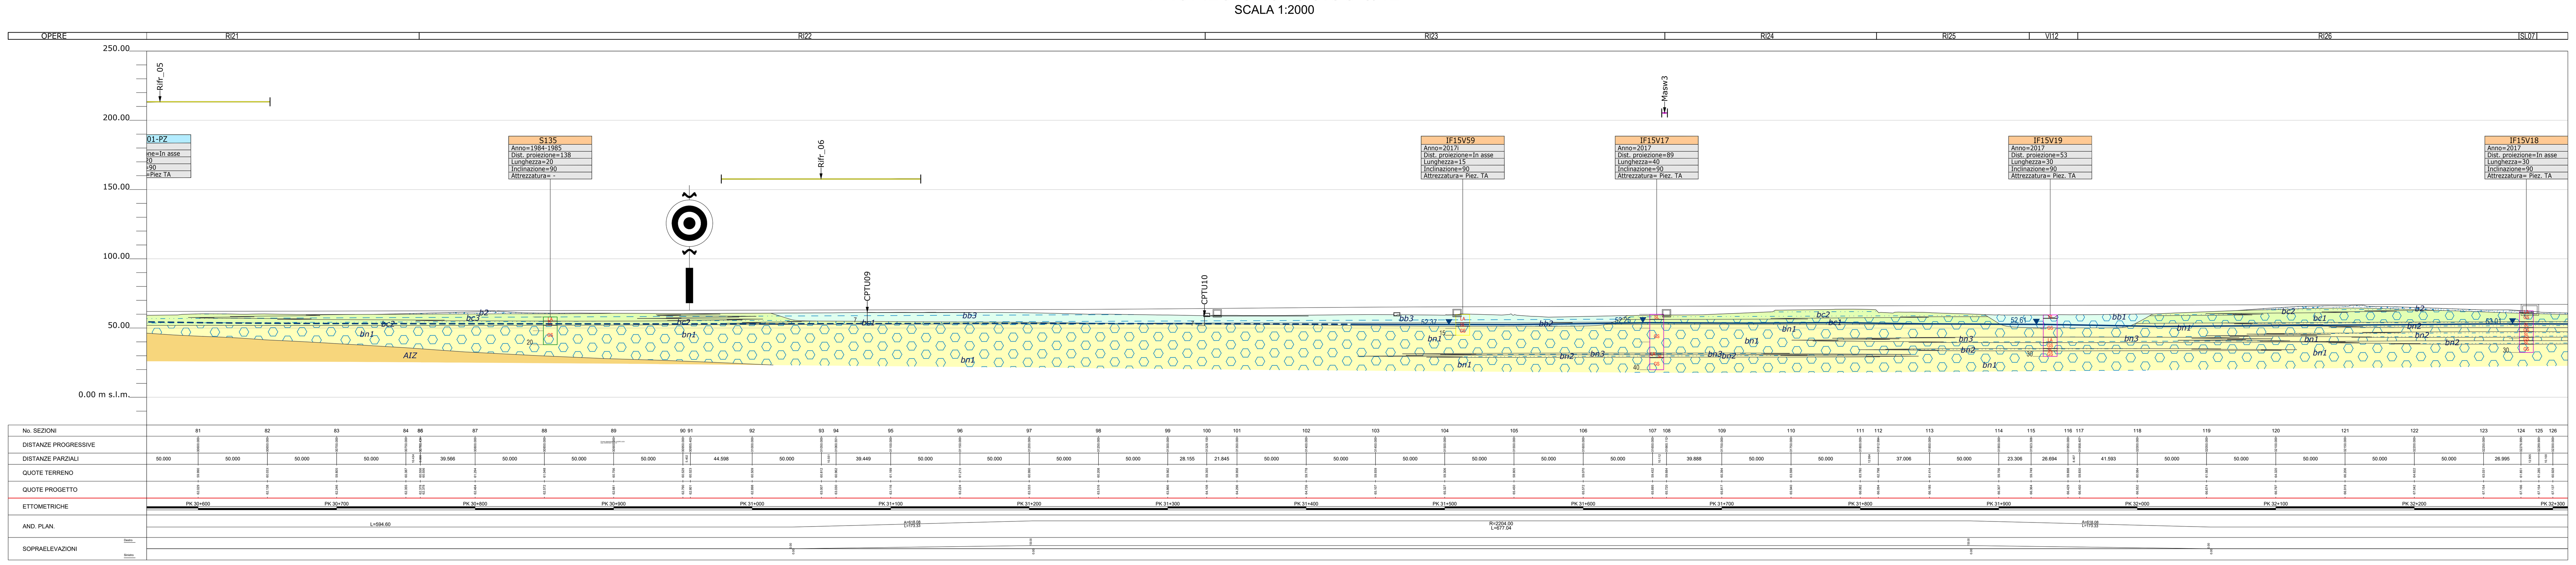

LEGENDA

DEPOSITI CONTINENTALI

Coltri eluvio-colluviali (b2) - *Olocene*
Depositi continentali di versante e di alterazione del substrato costituiti da Argille limose, limi argillosi e limi argilloso-sabbiosi di colore marrone, grigio e bruno-rossastro, a struttura indistinta, con abbondanti resti vegetali, sporadici inclusi piroclastici; a luoghi si rinvengono passaggi di sabbie, sabbie limose, a struttura indistinta, con abbondanti resti vegetali, sporadici inclusi piroclastici e frequenti ghiaie poligeniche da angolose a sub-arrotondate.

Depositi alluvionali attuali (ba1) - *Olocene*
Depositi continentali costituiti da ghiaie poligeniche ed eterometriche, da sub-angolose ad arrotondate, con frequenti ciottoli da sub-arrotondati ad arrotondati, in matrice sabbiosa e sabbioso-limosa di colore grigio, marrone e giallastro, da scarsa ad abbondante; a luoghi si rinvengono passaggi di sabbie, sabbie limose e limi sabbiosi di colore grigio, marrone e giallastro, a struttura indistinta, con sporadici inclusi piroclastici e frequenti ghiaie poligeniche da sub-angolose ad arrotondate.

Depositi alluvionali recenti (bb) - *Olocene*
Depositi continentali costituiti da tre differenti litofacies:
(**bb1**) Ghiaie poligeniche ed eterometriche, da sub-angolose ad arrotondate, con locali ciottoli da sub-arrotondati ad arrotondati, in matrice sabbiosa, sabbioso-limosa e argilloso-sabbiosa di colore grigio, marrone e giallastro, da scarsa ad abbondante; a luoghi si rinvengono passaggi di sabbie, sabbie limose e limi sabbiosi di colore grigio, marrone e giallastro, a struttura indistinta, con sporadici inclusi piroclastici e frequenti ghiaie poligeniche da sub-angolose ad arrotondate.
(**bb2**) Sabbie, sabbie limose e limi sabbiosi di colore marrone, verde e giallastro, a struttura indistinta o debolmente laminata, con sporadici inclusi piroclastici e frequenti ghiaie poligeniche da sub-angolose a sub-arrotondate; a luoghi si rinvengono passaggi di limi argillosi e limi argilloso-sabbiosi di colore bruno-rossastro, a struttura indistinta, con sporadici inclusi piroclastici e rare ghiaie poligeniche da sub-angolose ad arrotondate.
(**bb3**) Argille limose, limi argillosi e limi argilloso-sabbiosi di colore marrone e bruno-rossastro, a struttura indistinta o debolmente laminata, con sporadici inclusi piroclastici e rare ghiaie poligeniche da angolose a sub-arrotondate; a luoghi si rinvengono passaggi di sabbie, sabbie limose e limi sabbiosi di colore grigio, marrone e giallastro, a struttura indistinta, con sporadici inclusi piroclastici e frequenti ghiaie poligeniche da sub-angolose ad arrotondate.

Depositi di origine mista (i) - *Pleistocene superiore - Olocene*
Depositi continentali di versante costituiti da ghiaie poligeniche ed eterometriche, da angolose a sub-arrotondate, con frequenti ciottoli da angolosi a sub-angolosi, in matrice sabbiosa e sabbioso-limosa di colore grigio, marrone e giallastro e bruno-rossastro, generalmente abbondante; a luoghi si rinvengono passaggi di sabbie, sabbie limose e limi sabbiosi di colore marrone e giallastro, a struttura indistinta o debolmente stratificata, con sporadici inclusi piroclastici e frequenti ghiaie poligeniche da angolose a sub-arrotondate.

Depositi alluvionali antichi (bc) - *Pleistocene superiore - Olocene*
Depositi continentali costituiti da quattro differenti litofacies:
(bc1) Ghiaie poligeniche ed eterometriche, da sub-angolose ad arrotondate, con locali ciottoli da sub-angolosi a sub-arrotondati, in matrice sabbiosa, sabbioso-limosa e limoso-argillosa di colore grigio, marrone e giallastro, da scarsa ad abbondante; a luoghi si rinvengono passaggi di sabbie, sabbie limose e limi sabbiosi di colore grigio, marrone e giallastro, a struttura indistinta, con sporadici inclusi piroclastici e frequenti ghiaie poligeniche da sub-angolose ad arrotondate.
(bc2) Sabbie, sabbie limose e limi sabbiosi di colore grigio, marrone e nocciola, a struttura indistinta o debolmente laminata, con locali livelli travertinosi, sporadici inclusi piroclastici e frequenti ghiaie poligeniche da sub-angolose ad arrotondate; a luoghi si rinvengono passaggi di limi argillosi e limi argilloso-sabbiosi di colore bruno-rossastro, a struttura indistinta, con sporadici inclusi piroclastici e frequenti ghiaie poligeniche da sub-angolose a sub-arrotondate.
(bc3) Argille limose, limi argillosi e limi argilloso-sabbiosi di colore marrone, nocciola e bruno-rossastro, a struttura indistinta o debolmente laminate, con sporadici inclusi piroclastici e rare ghiaie poligeniche da sub-angolose a sub-arrotondate; a luoghi si rinvengono passaggi di sabbie, sabbie limose e limi sabbiosi di colore grigio, marrone e giallastro, a struttura indistinta, con sporadici inclusi piroclastici e frequenti ghiaie poligeniche da angolose a sub-arrotondate.
(bc4) Travertini litoidi di colore avana e giallastro, vacuolari e debolmente stratificati, con abbondanti resti vegetali, locali gusci di molluschi, sporadici inclusi piroclastici e frequenti intercalazioni di sabbie, sabbie limose e limi sabbiosi di colore nocciola e giallastro.

Depositi alluvionali terrazzati (bn) - *Pleistocene medio - Pleistocene superiore*
Depositi continentali costituiti da tre differenti litofacies:
(bn1) Ghiaie poligeniche ed eterometriche, da sub-angolose ad arrotondate, con locali ciottoli da sub-arrotondati ad arrotondati, in matrice sabbiosa e sabbioso-limosa di colore grigio, nocciola e giallastro, da scarsa ad abbondante, sciolta o moderatamente cementata; a luoghi si rinvengono passaggi di sabbie, sabbie limose e limi sabbiosi di colore grigio-azzurro, marrone e giallastro, a struttura indistinta, con sporadici inclusi piroclastici e frequenti ghiaie poligeniche da sub-angolose ad arrotondate; localmente sono presenti lenti e/o livelli di conglomerati a clasti poligenici ed eterometrici, da sub-arrotondati ad arrotondati, in matrice sabbiosa e sabbioso-limosa di colore grigio e giallastro.
(bn2) Sabbie, sabbie limose e limi sabbiosi di colore grigio, marrone e giallastro, a struttura indistinta o debolmente laminata, con sporadici inclusi piroclastici e frequenti ghiaie poligeniche da sub-angolose ad arrotondate; a luoghi si rinvengono passaggi di limi argillosi e limi argilloso-sabbiosi di colore grigio e marrone, a struttura indistinta, con sporadici inclusi piroclastici e rare ghiaie poligeniche da sub-angolose a sub-arrotondate.
(bn3) Argille limose, limi argillosi e limi argilloso-sabbiosi di colore grigio-azzurro, marrone e verdastro, a struttura indistinta o debolmente laminata, con sporadici inclusi piroclastici e rare ghiaie poligeniche da angolose a sub-arrotondate; a luoghi si rinvengono passaggi di sabbie, sabbie limose e limi sabbiosi di colore grigio, marrone e bruno-rossastro, a struttura indistinta, con sporadici inclusi piroclastici e frequenti ghiaie poligeniche da sub-angolose a sub-arrotondate.

DEPOSITI VULCANOCLASTICI

Unità di Maddaloni (MDL) - *Pleistocene inferiore - Pleistocene superiore*
Depositi lacustri con frequenti intercalazioni fluviali e vulcanoclastiche, costituiti da tre differenti litofacies:
(**MDL1**) Ghiaie poligeniche ed eterometriche, da sub-angolose ad arrotondate, con frequenti ciottoli da sub-angolosi ad arrotondati, in matrice sabbiosa, sabbioso-limosa e sabbioso-argillosa di colore grigio, nocciola e giallastro, da scarsa ad abbondante; a luoghi si rinvengono passaggi di sabbie, sabbie limose e limi sabbiosi di colore grigio, marrone e grigio-verdastro, a struttura indistinta, con diffusi inclusi piroclastici e frequenti ghiaie poligeniche da sub-angolose a sub-arrotondate.
(**MDL2**) Sabbie, sabbie limose e limi sabbiosi di colore grigio scuro, verdastro, nocciola e giallastro, a struttura indistinta o debolmente laminata, con diffusi inclusi piroclastici e frequenti ghiaie poligeniche da sub-angolose ad arrotondate; talora sono presenti passaggi di ceneri a granulometria sabbiosa e sabbioso-limosa di colore grigio, marrone e giallastro, a struttura indistinta, con diffuse pomici e scorie di dimensioni millimetriche e centimetriche; a luoghi si rinvengono sottili livelli torbosi di colore nerastro e intercalazioni di limi argillosi grigi e marroni.
(**MDL3**) Argille limose, limi argillosi e limi argilloso-sabbiosi di colore grigio, nocciola e grigio-azzurro, a struttura indistinta o debolmente laminata, con diffusi inclusi piroclastici e locali ghiaie poligeniche da sub-angolose ad arrotondate; a luoghi si rinvengono passaggi di sabbie, sabbie limose e limi sabbiosi di colore grigio, nocciola e giallastro, a struttura indistinta o debolmente laminata, con diffusi inclusi piroclastici e locali ghiaie poligeniche da sub-angolose ad arrotondate.

UNITÀ SIN-OROGENE

Formazione di Altavilla (ALT) - *Messiniano superiore – Pliocene basale*
Depositi di ambiente variabile, da mare basso e lago-mare a continentale, costituiti da due componenti, una evaporitica alla base, data da diatomiti, calcari evaporitici, livelli di gesso e di zolfo, passante verso l'alto alla componente post-eva¬poritica costituita da conglomerati, sabbie, argille siltose e argille, con intercalazioni lentiformi di argille varicolori.

Arenarie di Caiazzo (AIZ) - *Tortoniano superiore - Messiniano inferiore*
Depositi marini di base scarpata con sporadiche intercalazioni olistostromiche, costituiti da arenarie quarzoso-feldspatiche e quarzoso-litiche di colore grigio e marrone chiaro, in strati da medi a molto spessi, talora a geometria lenticolare, in alternanza con argille limose e argille marnose di colore grigio, nocciola e grigio-verdastro, in strati da molto sottili a sottili; si rinvengono frequenti intercalazioni di sabbie limose e sabbie limoso-argillose di colore grigio e nocciola, in strati da sottili a medi, e locali lenti e/o livelli di conglomerati poligenici a matrice sabbioso-limosa di colore marrone-rossastro; a luoghi sono presenti olistostromi a elementi extrabacinali costituiti da calcari, calcilutiti e radiolariti di colore grigio, avana e biancastro, in strati da sottili a medi, talora brecciati.

UNITÀ DEL FORTORE

Argille Varicolori Superiori (ALV) - *Oligocene superiore - Miocene inferiore*
Depositi marini di bacino profondo con locali torbiditi carbonatiche, costituiti da tre differenti litofacies:
(**ALVa**) Argille, argille limose e argille marnose di colore grigio, azzurro, rosso-violaceo e grigio-verdastro, caotiche o a struttura scagliosa, con sottili intercalazioni sabbioso-limose grigiastre, diffusi passaggi marnosi grigio-verdastri e frequenti ghiaie poligeniche da angolose a sub-arrotondate; a luoghi si rinvengono livelli di calcari micritici chiari, calcari-dolomitici grigio-violacei, calcari marnosi siliciferi e arenarie arcosico-litiche grigie, in strati da sottili a medi.
(**ALVb**) Argille, argille limose e argille marnose di colore grigio, azzurro, rosso-violaceo e grigio-verdastro, caotiche o a struttura scagliosa, in alternanza con calcari micritici chiari, calcari-dolomitici grigio-violacei e calcari marnosi siliciferi, in strati da sottili a spessi; a luoghi si rinvengono intercalazioni sabbioso-limose marroni e grigiastre, passaggi marnosi grigio-verdastri e livelli di arenarie arcosico-litiche grigie, in strati da sottili a medi; localmente sono presenti fasce cataclastiche o milonitiche, costituite da brecce calcaree eterometriche in abbondante matrice sabbioso-limosa e argilloso-sabbiosa grigia e rossastra.
(**ALVc**) Calcari cristallini biancastri, da massivi a ben stratificati, con frequenti intercalazioni di calcareniti bioclastiche, calcari dolomitici grigio-violacei, brecciole calcaree a macroforaminiferi e conglomerati poligenici a matrice marnosa e limoso-argillosa di colore verdastro; a luoghi si rinvengono passaggi di marne e marne calcaree di colore grigio, verde e rossastro, in strati da sottili a spessi, e locali livelli di arenarie e siltiti grigie; localmente sono presenti fasce cataclastiche o milonitiche, costituite da brecce calcaree eterometriche in abbondante matrice sabbiosa e sabbioso-limosa grigia e biancastra.

SIMBOLOGIA

- Corso d'acqua o canale
- Limite stratigrafico, a tratteggio se presunto
- Faglia di cinematica sconosciuta, a tratteggio se presunta e/o sepolta
- Faglia diretta, a tratteggio se presunta e/o sepolta
- Faglia diretta potenzialmente attiva e capace, a tratteggio se presunta e/o sepolta
- Sovrascorrimento, a tratteggio se presunto e/o sepolto
- Deposito di frana — *A= attiva; Q= quiescente; I= inattiva*
- Conoide alluvionale
- Conoide colluviale
- Conoide di origine mista
- Area umida
- Sorgente
- 30 — Giacitura dei piani ed inclinazione
- Riporto antropico: rilevato ferroviario e/o stradale
- Cava attiva
- Cava inattiva
- Stazione geologica di progetto definitivo
- Stazione geologica di progetto esecutivo
- Stazione geologica con rilievo geomeccanico
- Emissioni di gas
- Tracciato di progetto

Indagini

Simbologia	Descrizione
	Sondaggio a carotaggio continuo non attrezzato
	Sondaggio a carotaggio continuo attrezzato con piezometro
	Sondaggio a carotaggio continuo attrezzato per sismica in foro
	Sondaggio a carotaggio continuo attrezzato con inclinometro
	Sondaggio a distruzione attrezzato con piezometro
	Sondaggio a distruzione attrezzato con inclinometro
	Indagini - verticali dilatometro Marchetti DTM [DTM]
	Indagini - verticali CPT-U [CPT] Prova penetrometrica statica con misure pressioni interstiziali
	Prova penetrometrica statica
	Prova penetrometrica dinamica
	Prove di carico su piastra [PST]
	Stendimento sismico a rifrazione
	MASW
	Geoelettrica

Simbologia	Campagna Indagini
	PE 2020 aggiuntive (in corr. delle frane)
	PE 2020-2021 aggiuntive
	2019 integrativa
	2018 integrativa
	2017 (Anas)
	2017 integrativa
	2017
	2015
	2013-2014
	2008 - 2009
	2007
	1984 - 1985

Litofacies e schema indagini in profilo

Sigla	Litofacies
AC	Alternanza argille e calcari
AM	Argille e marne
CL	Calcari
FR	Intensa fratturazione

Sigla	Litofacies
CS	Alternanza calcari e sabbie
GS	Ghiaie e sabbie
LA	Limi e argille
CV	Cavità

Sigla	Litofacies
RI	Riporto
SL	Sabbie e limi
SU	Suolo

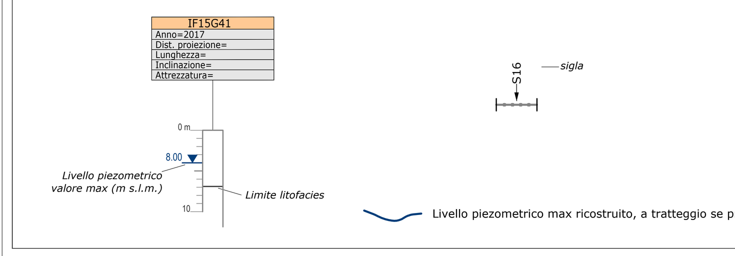

Livello piezometrico max ricostruito, a tratteggio se presunto

QUADRO D'UNIONE

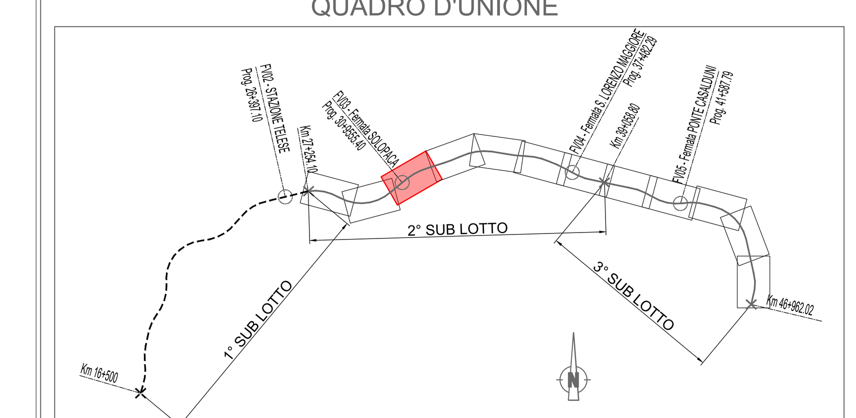

COMMITTENTE: RFI RETE FERROVIARIA ITALIANA — GRUPPO FERROVIE DELLO STATO ITALIANE

DIREZIONE LAVORI: ITALFERR — GRUPPO FERROVIE DELLO STATO ITALIANE

APPALTATORE: TELESE S.c.a r.l. — Consorzio Telese Società Consortile a Responsabilità Limitata

Ghella — ITINERA — SALCEF GROUP — SALCEF CONSTRUCTION — COGET IMPIANTI

PROGETTAZIONE:
MANDATARIA: SYSTRA
MANDANTI: SWS — SOTECNI SYSTRA GROUP

IL DIRETTORE DELLA PROGETTAZIONE: Ing. L. IACOPO
Responsabile integrazione fra le varie prestazioni specialistiche

PROGETTO ESECUTIVO

ITINERARIO NAPOLI-BARI
RADDOPPIO TRATTA CANCELLO - BENEVENTO
II LOTTO FUNZIONALE FRASSO TELESINO – VITULANO
2° E 3° SUBLOTTO TELESE – SAN LORENZO – VITULANO

DISEGNO
GEOLOGIA

Carta geologica e Profilo geologico Tav.3

APPALTATORE — IL DIRETTORE TECNICO — Ing. M. FERRONI

SCALA: 1:2000

COMMESSA	LOTTO	FASE	ENTE	TIPO DOC.	OPERA/DISCIPLINA	PROGR.	REV.
IF2R	02	E	ZZ	N6	GE0001	003	B

Rev.	Descrizione	Redatto	Data	Verificato	Data	Approvato	Data	Autorizzato Data
A	EMISSIONE	S. Barbiero	29/06/21	C. Brentari	30/06/21	M. Nuti	30/06/21	IL PROGETTISTA
B	REVISIONE A SEGUITO RDV	S. Barbiero	29/10/21	C. Brentari	30/10/21	M. Nuti	30/10/21	31/10/21

File: IF2R.0.2.E.ZZ.N6.GE.00.0.1.003-B.dwg — n. Elab.: