CARTA DELLE INDAGINI 5/12

SCALA 1:2000

QUADRO D'UNIONE

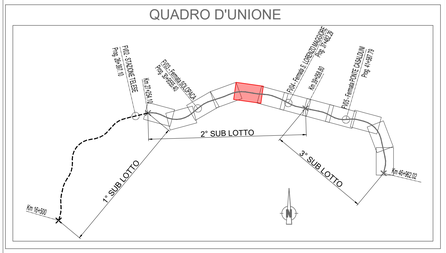

LEGENDA INDAGINI

Simbologia	Descrizione
	Sondaggio a carotaggio continuo non attrezzato
	Sondaggio a carotaggio continuo attrezzato con piezometro
	Sondaggio a carotaggio continuo attrezzato per sismica in foro
	Sondaggio a carotaggio continuo attrezzato con inclinometro
	Sondaggio a distruzione attrezzato con piezometro
	Sondaggio a distruzione attrezzato con inclinometro
	Indagini - verticali dilatometro Marchetti DTM [DTM]
	Indagini - verticali CPT-U [CPT] Prova penetrometrica statica con misure pressioni interstiziali
	Prova penetrometrica statica
	Prova penetrometrica dinamica
	Prove di carico su piastra [PST]
	Stendimento sismico a rifrazione
	MASW
	Geoelettrica

Simbologia	Campagna Indagini
	PE 2020 aggiuntive (in corr. delle frane)
	PE 2020 aggiuntive
	2019 integrativa
	2018 integrativa
	2017 integrativa
	2017
	2015
	2013-2014
	2008 - 2009
	2007
	1984 - 1985

COMMITTENTE:

RFI RETE FERROVIARIA ITALIANA
GRUPPO FERROVIE DELLO STATO ITALIANE

Firmato digitalmente da: LACOPO LUCA
Data: 28/05/2022 18:11:02

DIREZIONE LAVORI:

ITALFERR
GRUPPO FERROVIE DELLO STATO ITALIANE

APPALTATORE:

TELESE S.c.a r.l.
Consorzio Telese Società Consortile a Responsabilità Limitata

Ghella · ITINERA · SALCEF GROUP · SALCEF CONSTRUCTION · COGET IMPIANTI

PROGETTAZIONE:

MANDATARIA: SYSTRA

MANDANTI: SWS · SOTECNI SYSTRA GROUP

IL DIRETTORE DELLA PROGETTAZIONE:
Ing. L. LACOPO
Responsabile integrazione fra le varie prestazioni specialistiche

PROGETTO ESECUTIVO

ITINERARIO NAPOLI-BARI
RADDOPPIO TRATTA CANCELLO - BENEVENTO
II LOTTO FUNZIONALE FRASSO TELESINO – VITULANO
2° E 3° SUBLOTTO TELESE – SAN LORENZO – VITULANO

DISEGNO

GEOLOGIA

Planimetria con ubicazione indagini - Tav. 5

APPALTATORE
IL DIRETTORE TECNICO
Ing. M. TARONI

SCALA: 1:2000

COMMESSA	LOTTO	FASE	ENTE	TIPO DOC.	OPERA/DISCIPLINA	PROGR.	REV.
IF2R	02	E	ZZ	N6	GE0001	017	A

Rev.	Descrizione	Redatto	Data	Verificato	Data	Approvato	Data	Autorizzato Progettista
A	EMISSIONE	S. Barbiero	29/05/21	C. Brentari	30/06/21	M. Nuti	30/05/21	ORDINE DEGLI INGEGNERI PROV. NAPOLI Ing. M. TARONI n. 9728 01/07/21

File: IF2R.0.2.E.ZZ.N6.GE.00.0.1.017-A.dwg

n. Elab.: