

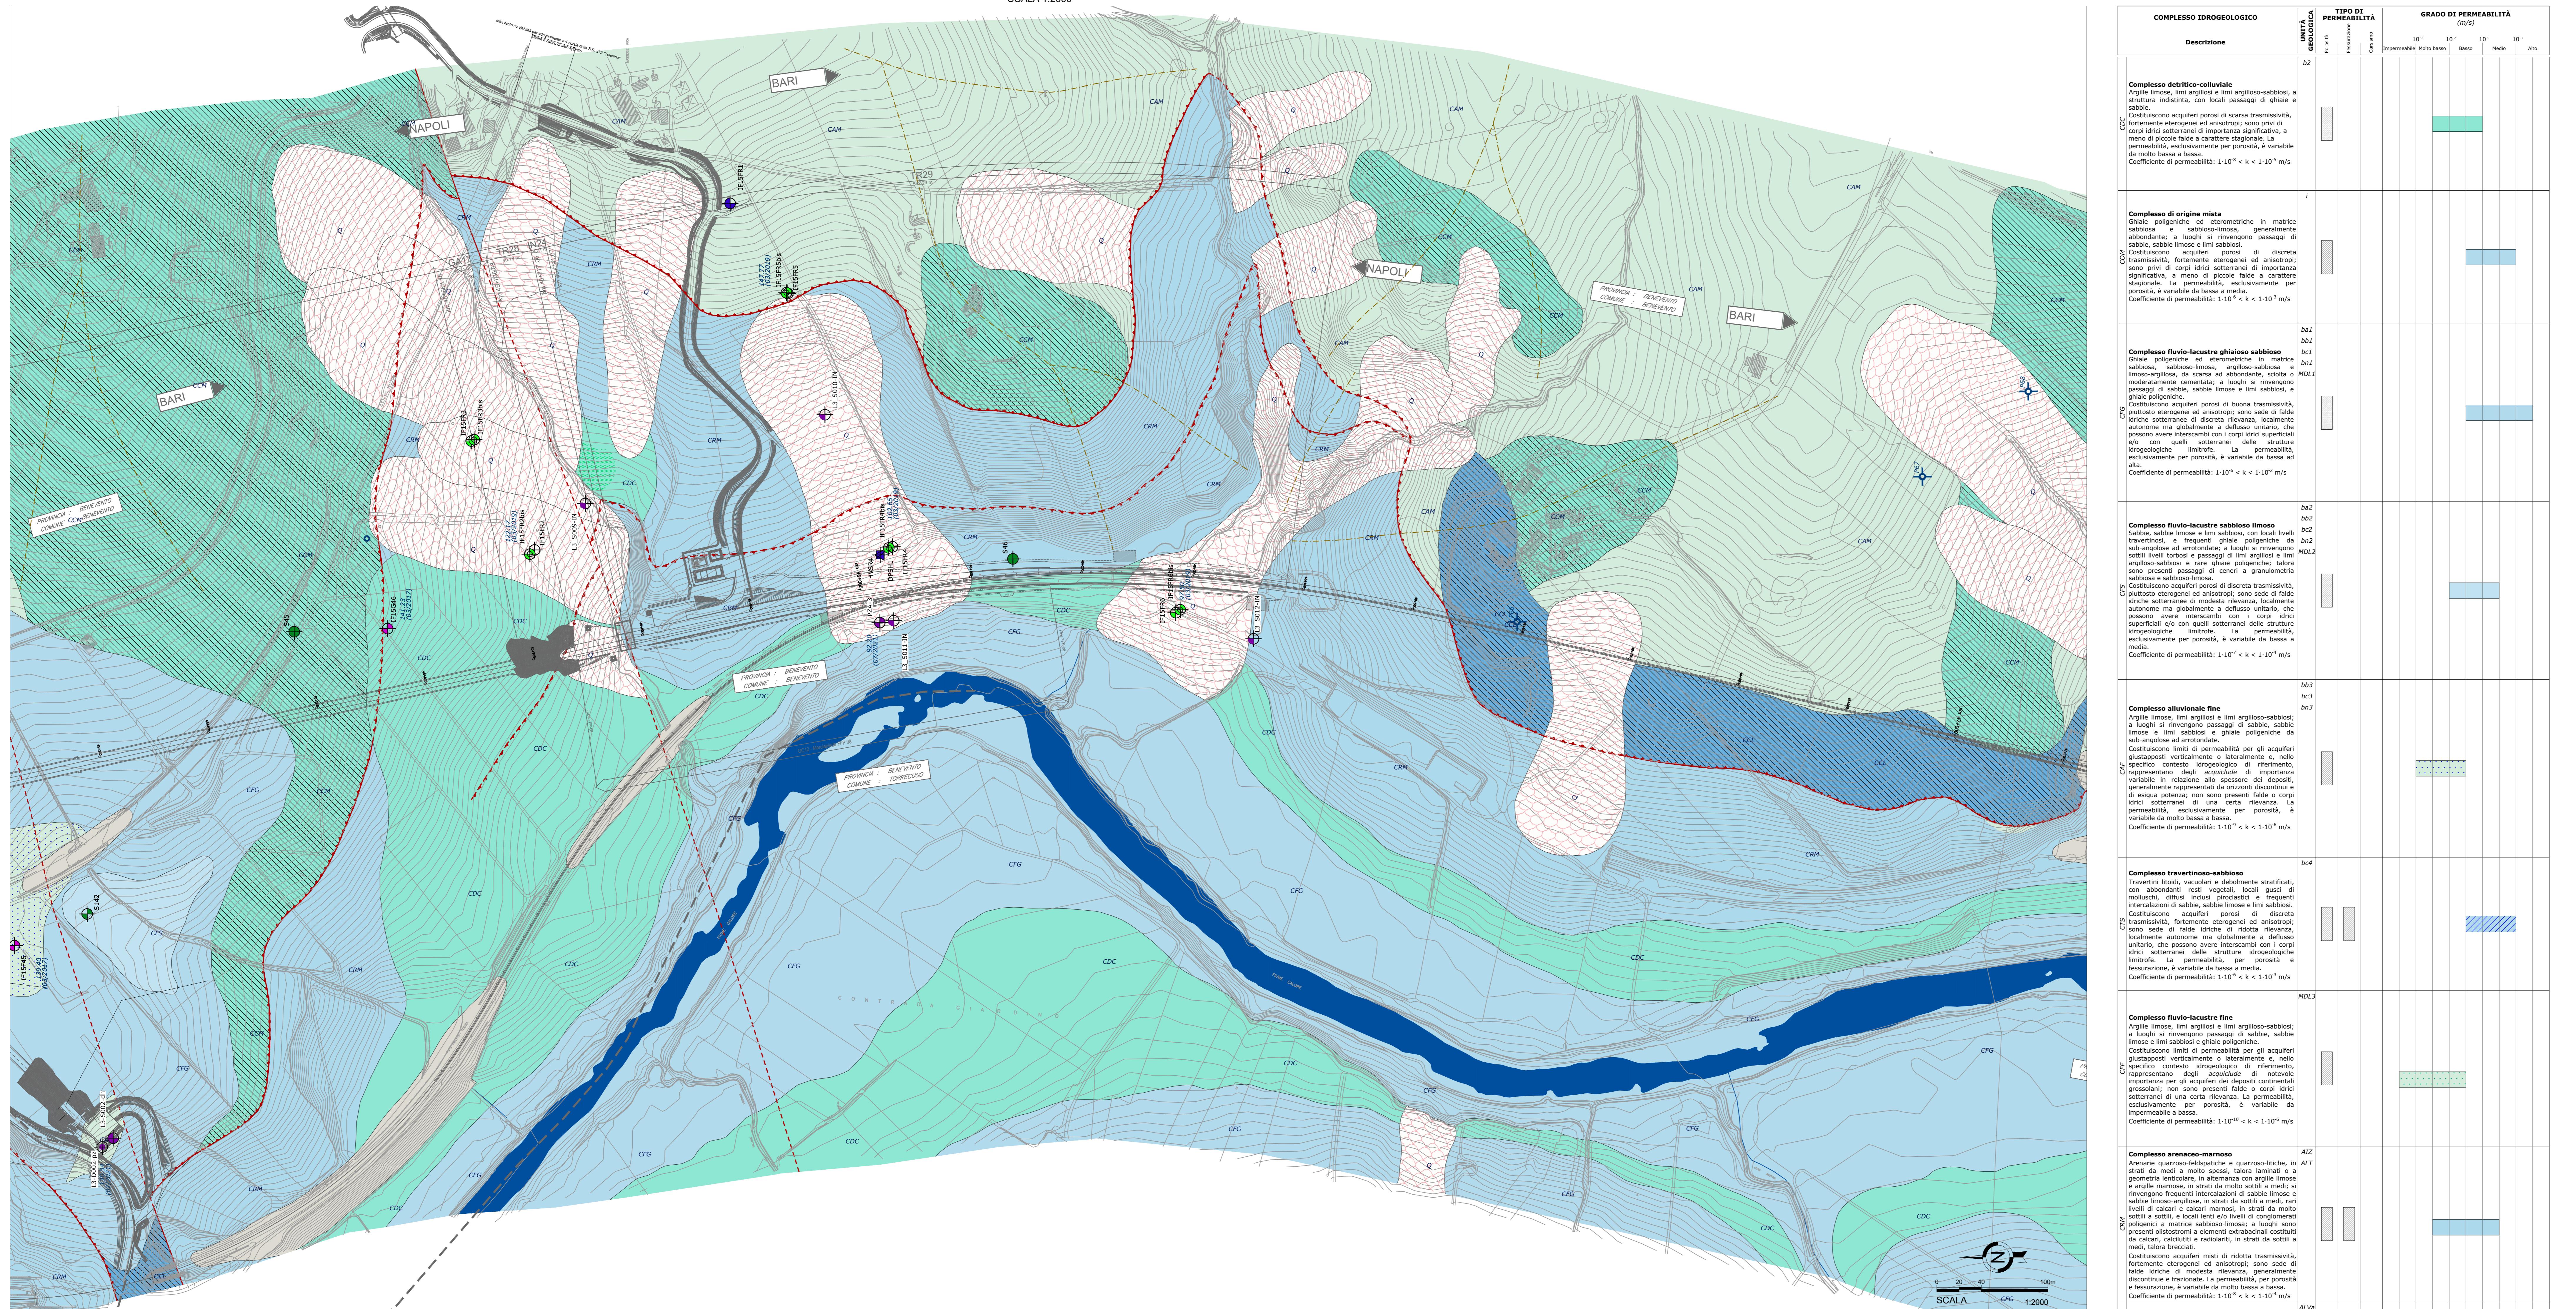
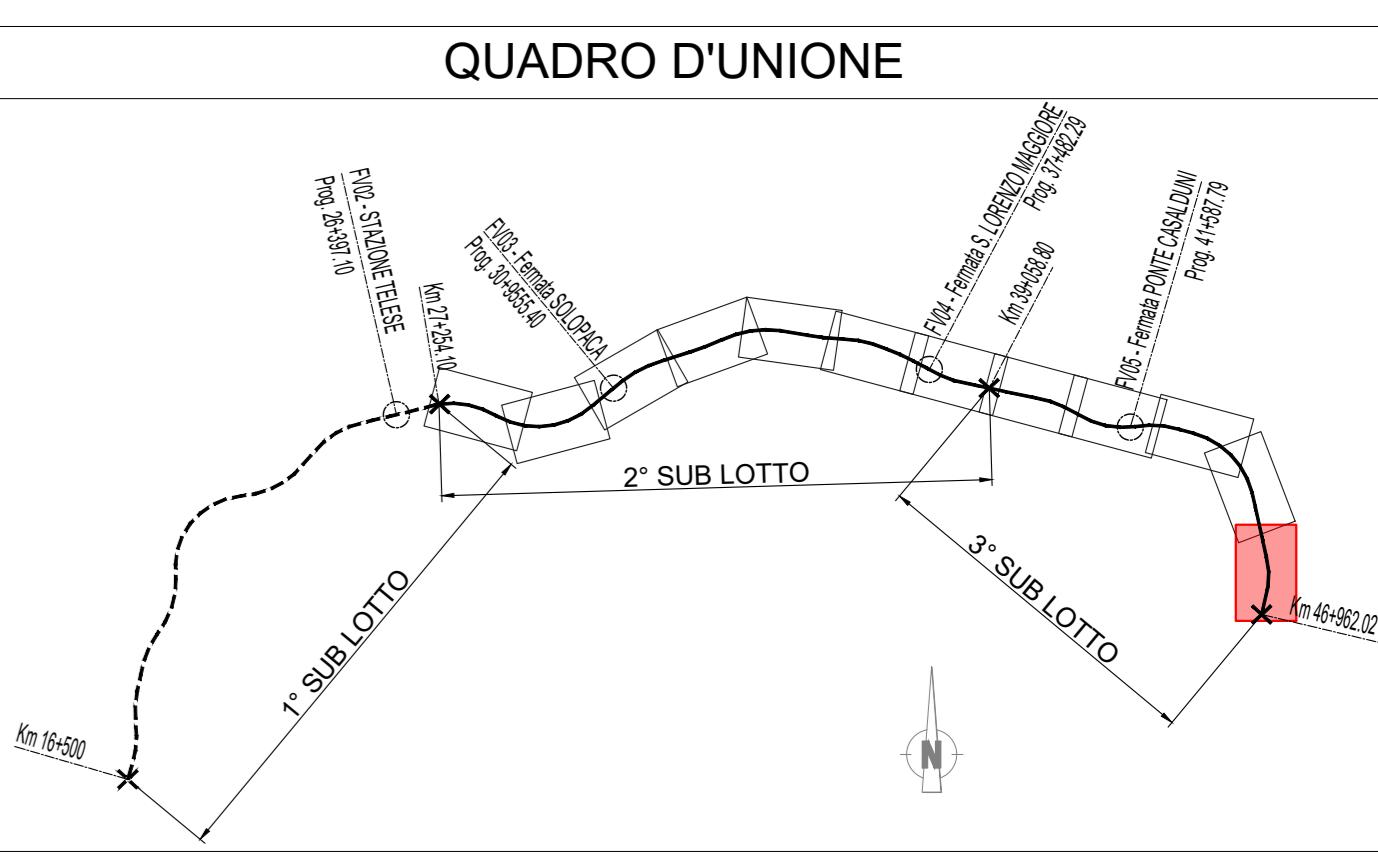


CARTA IDROGEOLOGICA 12/12
SCALA 1:2000

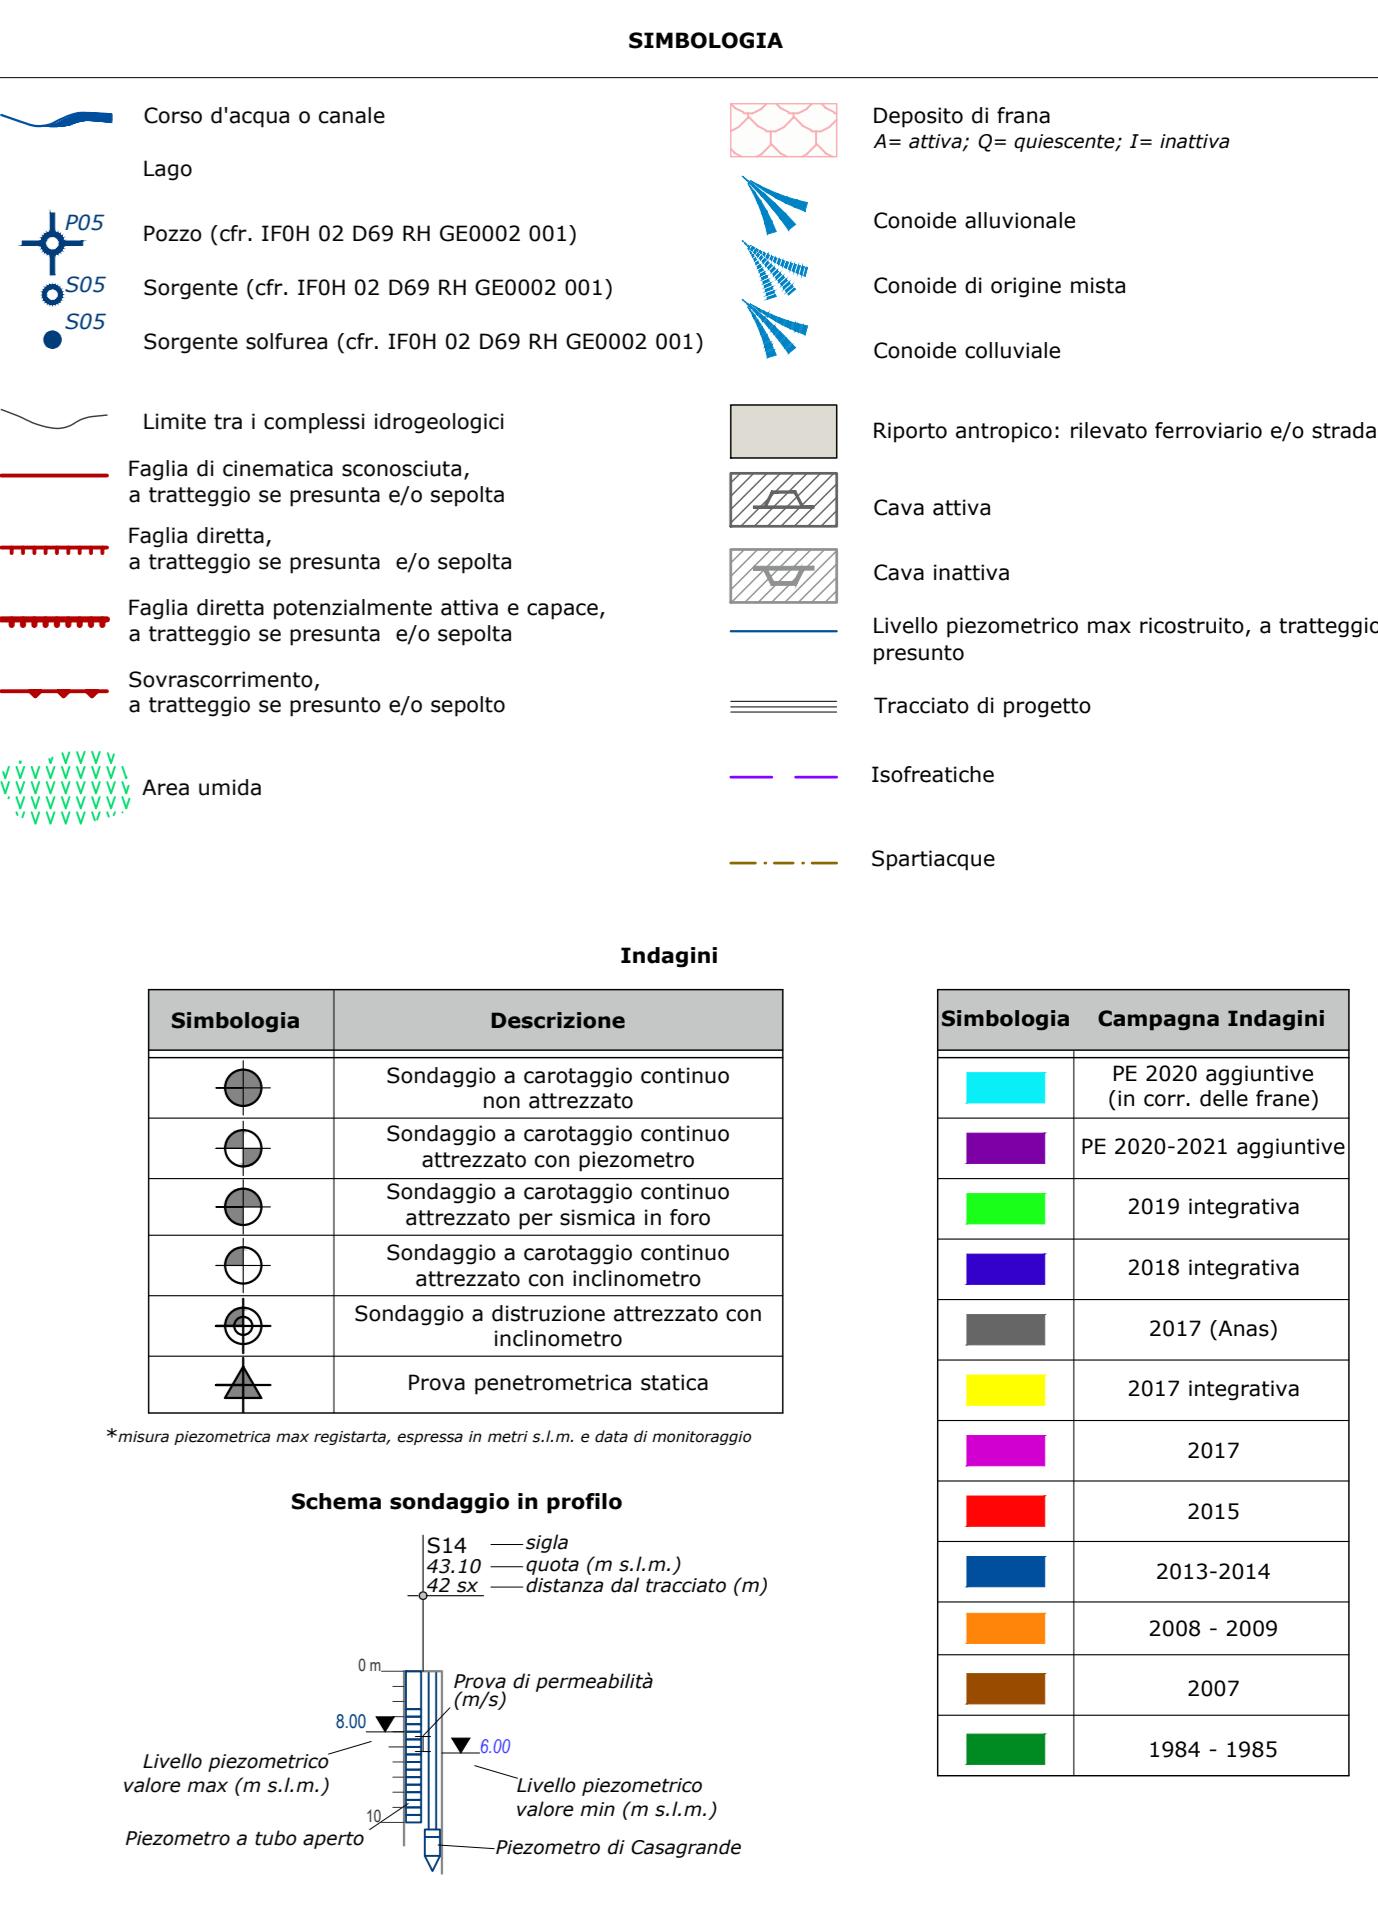

PROFILO IDROGEOLOGICO 12/12
SCALA 1:2000

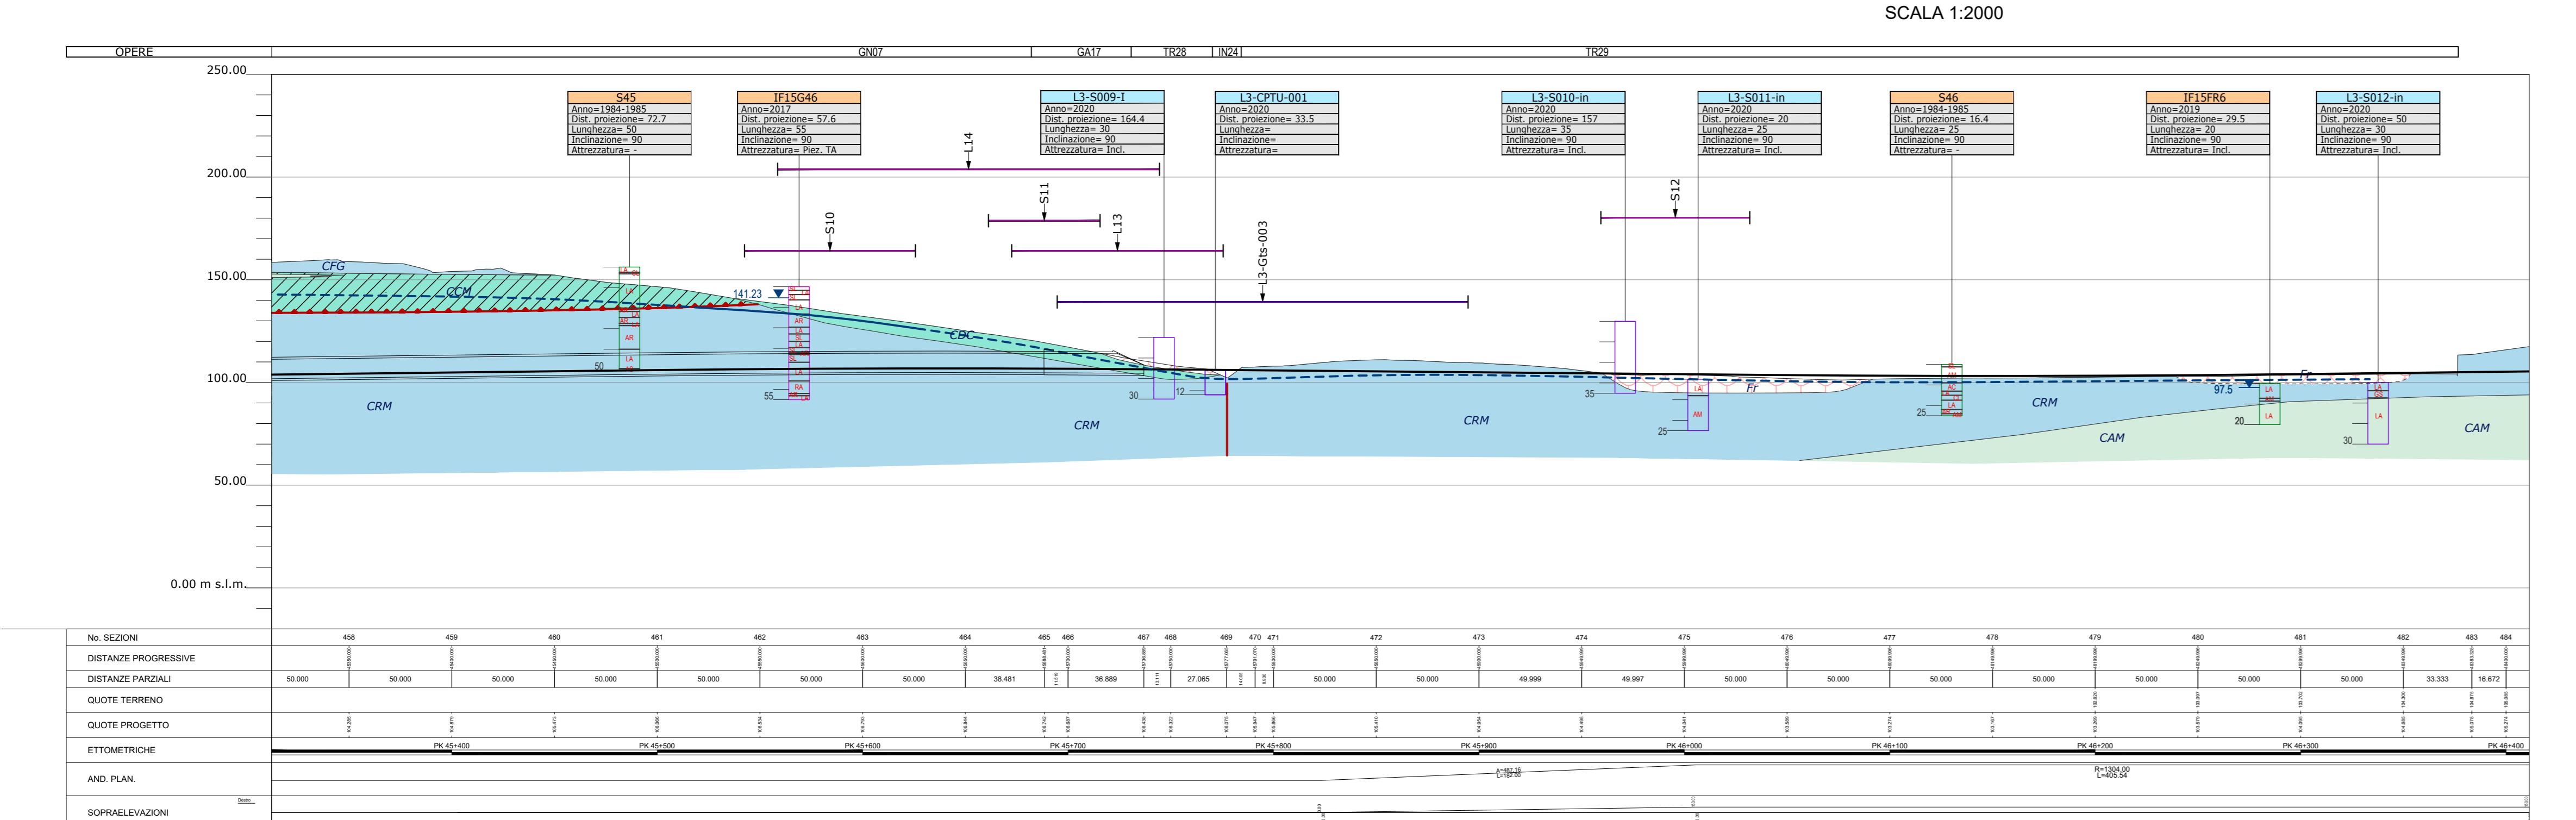

COMMITTENTE:
RFI RETE FERROVIARIA ITALIANA
GRUPPO FERROVIARE DELLO STATO ITALIANO

DIREZIONE LAVORI:
ITALFERR

APPALTATORE:
TELESE s.c.r.l.
Comune Telese Socità Consorzio e Responsabilità Limitata

Ghella ITINERA SALCEF COGET IMPIANTI

PROGETTORE:
MANUTENZIONE SWS SOTECNI

IL DIRETTORE DELLA PROGETTAZIONE
Systra

PROGETTO ESECUTIVO

ITINERARIO NAPOLI-BARI
RADIOSO DI TRATTUA CANCINO - BENEVENTO
III LOTTO NAZIONALE TRASPORTO TELESE-VITULANO
2° E 3° SUBLotto TELESE - SAN LORENZO - VITULANO

DISEGNO
IDROGEOLOGIA

Carta idrogeologica e Profilo idrogeologico - Tav.12

APPALTATORE:	IL DIRETTORE PROGETTO	n. I.D. ELENCO	SCALA: 1:2000															
COMMESSA:	LOTTO FAS:	ENTE TIPO DOC:	OPERA/DISCIPLINA:	PROGR.:	REV.													
I	F	R	0	E	Z	Z	N	6	G	E	0	0	2	0	1	2	B	
Rev.: Description: Reddito: Data: Verificato: Data: Approvato: Data:																		
A EMISSIONE: X. Borsone: 26/05/21 C. Borsone: M. Null: 30/05/21																		
B REVISIONE A SEGUIMENTO RIV. X. Borsone: 26/05/21 C. Borsone: M. Null: 30/05/21																		
File: IF2R.0.2.E.ZZ.N6.GE.00.0.012-B.dwg n. Elab.: 31/05/21																		