



**LEGENDA**

**Elementi idrografici**  
Corso d'acqua

**Elementi strutturali e tettonici**  
Limite stratigrafico  
Faglia o foltciamento, a tratteggio se presenta e/o sepolta  
Sovrascorrimento, a tratteggio se presenta e/o sepolto

**Forme, processi e depositi gravitativi**  
Orlo di scarpata di degradazione  
Nicchia di frana di scivolamento  
Nicchia di frana di colamento  
Nicchia di frana complessa  
Corpo di frana di scivolamento  
Corpo di frana di colamento  
Corpo di frana complessa  
Area interessata da deformazioni superficiali lente  
Area a frangibilità diffusa


**Forme, processi e depositi dovuti alle acque correnti superficiali**  
Orlo di scarpata di erosione fluviale o torrentizia  
Alveo con tendenza all'approfondimento  
Solaio di erosione concentrata  
Conoide coluviale  
Coltre eluvio-colluviale  
Conoide alluvionale  
Deposito alluvionale ghiaioso-sabbioso  
Deposito alluvionale sabbioso-limoso  
Deposito alluvionale limoso-argilloso  
Conoide di origine mista  
Deposito di origine mista  
Travertino

**Forme antropiche e manufatti**  
Ripetto antropico: rilevato ferroviario e/o stradale  
Cava

**Unità del substrato**  
Rocce calcaree  
Rocce calcareo-marnose  
Rocce arenaceo-marnose  
Rocce argillose-marnose  
Tracciato di progetto

**Indagini**

Simbologia	Descrizione	Simbologia	Campagne Indagini
[Symbol]	Sondaggio a carotaggio continuo non attrezzato	[Color]	PE 2020 aggiuntive (in carr. delle frane)
[Symbol]	Sondaggio a carotaggio continuo attrezzato con piezometro	[Color]	PE 2020-2021 aggiuntive
[Symbol]	Sondaggio a carotaggio continuo attrezzato per sismica in foro	[Color]	2019 integrativa
[Symbol]	Sondaggio a carotaggio continuo attrezzato con inclinometro	[Color]	2018 integrativa
[Symbol]	Sondaggio a distruzione attrezzato con piezometro	[Color]	2017 (Anas)
[Symbol]	Sondaggio a distruzione attrezzato con inclinometro	[Color]	2017 integrativa
[Symbol]	Indagini - verticali dilatometro Marchetti (DM) (DM)	[Color]	2017
[Symbol]	Indagini - verticali CPT-U (CPT)	[Color]	2015
[Symbol]	Prova penetrometrica statica con misure pressioni interstiziali	[Color]	2013-2014
[Symbol]	Prova penetrometrica statica	[Color]	2008 - 2009
[Symbol]	Prova penetrometrica dinamica	[Color]	2007
[Symbol]	Prove di carico su piastra (PST)	[Color]	1984 - 1985
[Symbol]	Stendimento sismico a rifrazione		
[Symbol]	MASW		
[Symbol]	Geoelettrica		

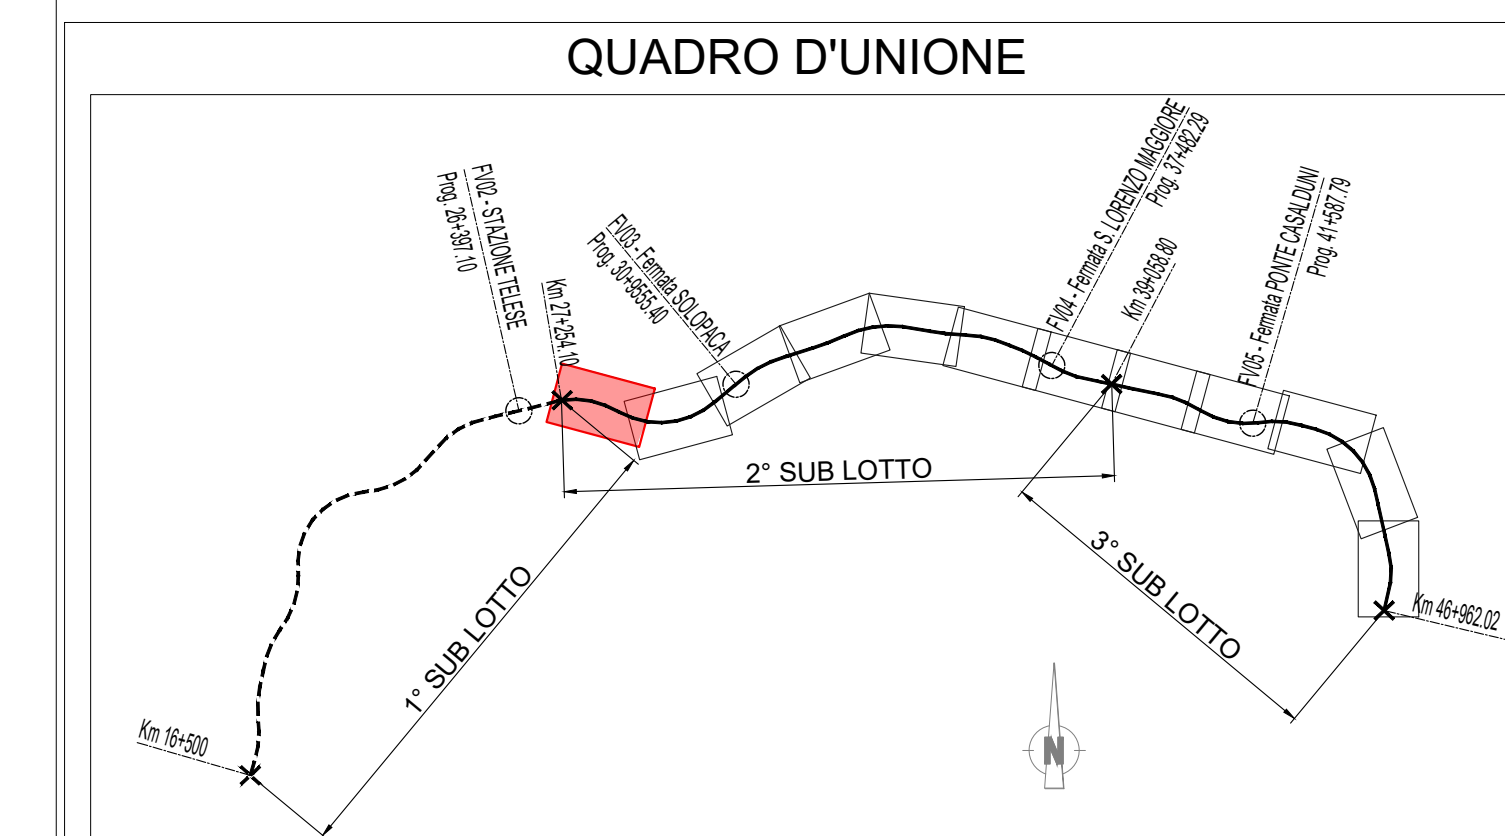

COMMITTENTE: **RFI** RETE FERROVIARIA ITALIANA - GRUPPO FERROVIE DELLO STATO ITALIANE

DIREZIONE LAVORI: **ITALFER** GRUPPO FERROVIE DELLO STATO ITALIANE

APPALTATORE: **TELESE S.p.A.** - Consorzio Edile Società Coesorte e Speseabilità Incassa

PROGETTAZIONE: **Ghella**, **ITINERA**, **SALCEF**, **COGET IMPIANTI**

MANDATARIA: **SYSTRA**, **SWS**, **SOTECNI**

**PROGETTO ESECUTIVO**

**ITINERARIO NAPOLI-BARI**  
RADDOPPIO TRATTA CANCELLO - BENEVENTO  
IL LOTTO FUNZIONALE FRASSO TELESINO - VITULANO  
2° E 3° SUB LOTTO TELESE - SAN LORENZO - VITULANO

DISEGNO  
GEOMORFOLOGIA

Carta geomorfologica - Tav. 1

APPALTATORE: **TELESE S.p.A.** - Consorzio Edile Società Coesorte e Speseabilità Incassa

SCALA: 1:2000

COMMESSA	LOTTO	FASE	ENTE	TIPO DOC.	OPERAB/DISCIPLINA	PROGR.	REV.
IF2R	02	ZZ	N6	GE	0003	001	B

Rev.	Descrizione	Redatto	Data	Verificato	Data	Approvato	Data	Autore
A	EMMISSIONE	S. BENEVENTO	20/01/21	C. BENEVENTO	30/01/21	M. NERI	30/01/21	[Signature]
B	REVISIONE A SEGUITO REV.	S. BENEVENTO	26/01/21	C. BENEVENTO	30/01/21	M. NERI	30/01/21	[Signature]

File: IF2R\_02\_E\_ZZ\_N6\_GE\_00.0.3.001-B.dwg