



LEGENDA

Elementi idrografici
Corso d'acqua

Elementi strutturali e tettonici
Limite stratigrafico
Faglia o fessurazione, a tratteggio se presenta e/o sepolta
Sovrascorrimento, a tratteggio se presenta e/o sepolto

Forme, processi e depositi gravitativi
Orlo di scarpata di degradazione
Nicchia di frana di scivolamento
Nicchia di frana di colamento
Nicchia di frana complessa
Corpo di frana di scivolamento
Corpo di frana di colamento
Corpo di frana complessa
Area interessata da deformazioni superficiali lente
Area a frangola diffusa


Forme, processi e depositi dovuti alle acque correnti superficiali
Orlo di scarpata di erosione fluviale o torrentizia
Alveo con tendenza all'approfondimento
Solaio di erosione concentrata
Conoide colluviale
Coltre eluvio-colluviale
Conoide alluvionale
Deposito alluvionale ghiaioso-sabbioso
Deposito alluvionale sabbioso-limoso
Deposito alluvionale limoso-argilloso
Conoide di origine mista
Deposito di origine mista
Travertino

Forme antropiche e manufatti
Riparto antropico: rilevato ferroviario e/o stradale
Cava

Unità del substrato
Rocce calcaree
Rocce calcareo-marnose
Rocce arenaceo-marnose
Rocce argilloso-marnose
Tracciato di progetto

Indagini

| Simbologia | Descrizione | Simbologia | Campagne Indagini |
|------------|---|------------|---|
| | Sondaggio a carotaggio continuo non attrezzato | | PE 2020 aggiuntive (in carr. delle frane) |
| | Sondaggio a carotaggio continuo attrezzato con piezometro | | PE 2020-2021 aggiuntive |
| | Sondaggio a carotaggio continuo attrezzato per sismica in foro | | 2019 integrativa |
| | Sondaggio a carotaggio continuo attrezzato con inclinometro | | 2018 integrativa |
| | Sondaggio a carotaggio continuo attrezzato con piezometro e inclinometro | | 2017 (Anas) |
| | Sondaggio a carotaggio continuo attrezzato con inclinometro e piezometro | | 2017 integrativa |
| | Sondaggio a carotaggio continuo attrezzato con inclinometro e piezometro e inclinometro | | 2017 |
| | Indagini - verticali dilatometro Marchetti (DMV) (DMV) | | 2015 |
| | Indagini - verticali CPT (CPT) | | 2013-2014 |
| | Prova penetrometrica statica con misure pressioni intensificate | | 2008 - 2009 |
| | Prova penetrometrica statica | | 2007 |
| | Prova penetrometrica dinamica | | 1984 - 1985 |
| | Prove di carico su pastiglia (SST) | | |
| | Stendimento sismico a rifrazione | | |
| | MASW | | |
| | Geotecnica | | |

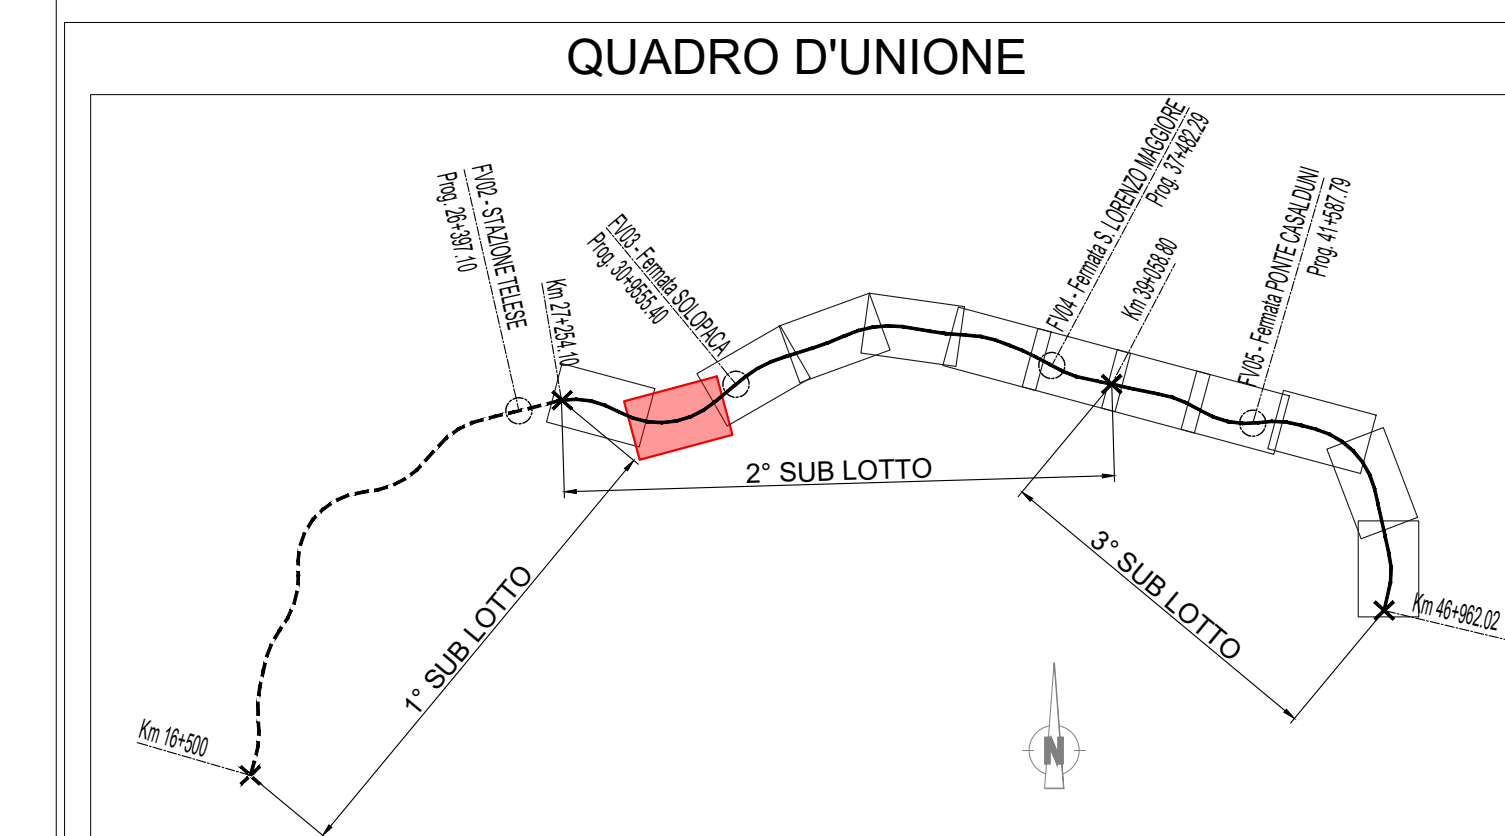

COMMITTENTE:

DIREZIONE LAVORI:

APPALTATORE:

PROGETTAZIONE:

MANDATARI:

MANDANTI:

PROGETTO ESECUTIVO

ITINERARIO NAPOLI-BARI
RADDOPPIO TRATTA CANCELLO - BENEVENTO
IL LOTTO FUNZIONALE FRASSO TELESINO - VITULANO
2° E 3° SUBLOTTO TELESE - SAN LORENZO - VITULANO

DISEGNO
GEOMORFOLOGIA

Carta geomorfologica - Tav.2

APPALTATORE:

SCALA: 1:2000

| COMMESSA | LOTTO | FASE | ENTE | TIPO DOC. | OPERAB/DISCIPLINA | PROGR. | REV. |
|----------|-------|------|------|-----------|-------------------|--------|------|
| IF2R | 02 | E | ZZ | N6 | GE0003 | 002 | B |

| Rev. | Descrizione | Redatto | Data | Verificato | Data | Approvato | Data | Autografo |
|------|--------------------------|--------------|----------|--------------|----------|-----------|----------|-----------|
| A | EMMISSIONE | S. BENEVENTO | 20/01/21 | C. BENEVENTO | 30/01/21 | M. NERI | 30/01/21 | |
| B | REVISIONE A SEGUITO REV. | S. BENEVENTO | 26/01/21 | C. BENEVENTO | 30/01/21 | M. NERI | 30/01/21 | |

File: IF2R_0.2.E.ZZ.N6.GE.00.0.3.002-B.dwg