



**LEGENDA**

**Elementi idrografici**  
Corso d'acqua

**Elementi strutturali e tettonici**  
Limite stratigrafico  
Faglia o fessurazione, a tratteggio se presenta e/o sepolta  
Sovraccorrimiento, a tratteggio se presenta e/o sepolto

**Forme, processi e depositi gravitativi**  
Orlo di scarpata di degradazione  
Nicchia di frana di scivolamento  
Nicchia di frana di colamento  
Nicchia di frana complessa  
Corpo di frana di scivolamento  
Corpo di frana di colamento  
Corpo di frana complessa  
Area interessata da deformazioni superficiali lente  
Area a frangibilità diffusa


**Forme, processi e depositi dovuti alle acque correnti superficiali**  
Orlo di scarpata di erosione fluviale o torrentizia  
Alveo con tendenza all'approfondimento  
Solaio di erosione concentrata  
Conode colluviale  
Coltre eluvio-colluviale  
Conode alluvionale  
Deposito alluvionale ghiaioso-sabbioso  
Deposito alluvionale sabbioso-limoso  
Deposito alluvionale limoso-argilloso  
Conode di origine mista  
Deposito di origine mista  
Travertino

**Forme antropiche e manufatti**  
Ripetto antropico: rilevato ferroviario e/o stradale  
Cava

**Unità del substrato**  
Rocce calcaree  
Rocce calcareo-marnose  
Rocce arenaceo-marnose  
Rocce argilloso-marnose  
Tracciato di progetto

**Indagini**

Simbologia	Descrizione	Simbologia	Campagne Indagini
	Sondaggio a carotaggio continuo con piezometro		PE 2020 aggiuntive (in carr. delle frane)
	Sondaggio a carotaggio continuo attrezzato con piezometro		PE 2020-2021 aggiuntive
	Sondaggio a carotaggio continuo attrezzato per sismica in foro		2019 integrativa
	Sondaggio a carotaggio continuo attrezzato con inclinometro		2018 integrativa
	Sondaggio a distruzione attrezzato con piezometro		2017 (ANAS)
	Sondaggio a distruzione attrezzato con inclinometro		2017 integrativa
	Indagini - verticali dilatometro Marchetti DTM (DTM)		2017
	Indagini - verticali CPT (CPT)		2015
	Prova penetrometrica statica con misure pressioni intensificate		2013-2014
	Prova penetrometrica statica		2008 - 2009
	Prova penetrometrica dinamica		2007
	Prove di carico su piastra (PLT)		1984 - 1985
	Stendimento sismico a rifrazione		
	MASW		
	Geotecnica		

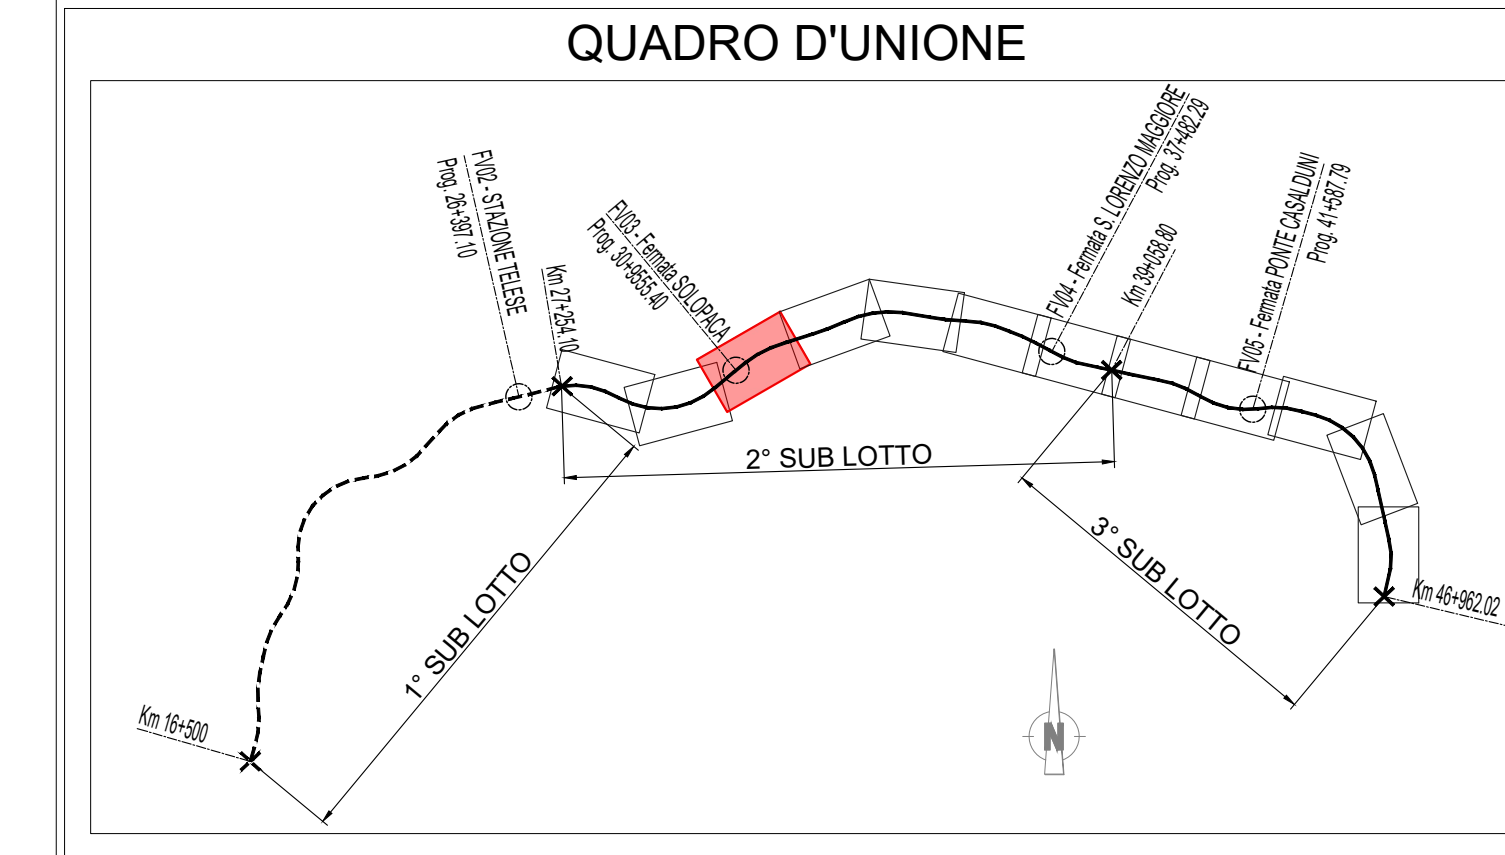

COMMITTENTE:

DIREZIONE LAVORI:

APPALTATORE:

PROGETTAZIONE:

MANDATARIA:

**PROGETTO ESECUTIVO**

**ITINERARIO NAPOLI-BARI**  
RADDOPPIO TRATTA CANCELLO - BENEVENTO  
IL LOTTO FUNZIONALE FRASSO TELESINO - VITULANO  
2° E 3° SUBLOTTO TELESE - SAN LORENZO - VITULANO

DISEGNO  
GEOMORFOLOGIA

Carta geomorfologica - Tav.3

APPALTATORE:

SCALA: 1:2000

COMMESSA	LOTTO	FASE	ENTE	TIPO DOC.	OPERAZIONE	DISCIPLINA	PROGR.	REV.
IF2R	02	E	ZZ	N6	GE	0003	003	B

Rev.	Descrizione	Redatto	Data	Verificato	Data	Approvato	Data	Autore
A	EMMISSIONE	S. BENEVENTO	20/01/21	C. BENEVENTO	30/01/21	M. NERI	30/01/21	...
B	REVISIONE A SEGUITO REV.	S. BENEVENTO	20/01/21	C. BENEVENTO	30/01/21	M. NERI	30/01/21	...

File: IF2R\_0.2\_E\_ZZ\_N6\_GE\_00.0.3\_003-B.dwg