

**LEGENDA**

**Elementi idrografici**  
Corso d'acqua

**Elementi strutturali e tettonici**  
Limite stratigrafico  
Faglia o fessurazione, a tratteggio se presunta e/o sepolta  
Sovraccorrimiento, a tratteggio se presunto e/o sepolto

**Forme, processi e depositi gravitativi**  
Orlo di scarpata di degradazione  
Nicchia di frana di scivolamento  
Nicchia di frana di colamento  
Nicchia di frana complessa  
Corpo di frana di scivolamento  
Corpo di frana di colamento  
Corpo di frana complessa  
Area interessata da deformazioni superficiali lente  
Area a frangibilità diffusa


**Forme, processi e depositi dovuti alle acque correnti superficiali**  
Orlo di scarpata di erosione fluviale o torrentizia  
Alveo con tendenza all'approfondimento  
Solco di erosione concentrata  
Conode colluviale  
Coltre eluvio-colluviale  
Conode alluvionale  
Deposito alluvionale ghiaioso-sabbioso  
Deposito alluvionale sabbioso-limoso  
Deposito alluvionale limoso-argilloso  
Conode di origine mista  
Deposito di origine mista  
Travertino

**Forme antropiche e manufatti**  
Ripetto antropico: rilevato ferroviario e/o stradale  
Cava

**Unità del substrato**  
CC Rocce calcaree  
CM Rocce calcareo-marnose  
RM Rocce arenaceo-marnose  
AM Rocce argilloso-marnose  
Tracciato di progetto

**Indagini**

Simbologia	Descrizione	Simbologia	Campagne Indagini
	Sondaggio a carteggio continuo con inclinometro		PE 2020 aggiuntive (in carr. delle frane)
	Sondaggio a carteggio continuo attrezzato con piezometro		PE 2020-2021 aggiuntive
	Sondaggio a carteggio continuo attrezzato per sismica in foro		2019 integrativa
	Sondaggio a carteggio continuo attrezzato con inclinometro		2018 integrativa
	Sondaggio a distruzione attrezzato con piezometro		2017 (Anas)
	Sondaggio a distruzione attrezzato con inclinometro		2017 integrativa
	Indagini - verticali dilatometro Marchetti DTM (DTM)		2017
	Prova penetrometrica statica con misure pressioni intensificate		2015
	Prova penetrometrica statica		2013-2014
	Prova penetrometrica dinamica		2008 - 2009
	Prove di carico su piastra (PLT)		2007
	Stendimento sismico a rifrazione		1984 - 1985
	MASW		
	Geotecnica		

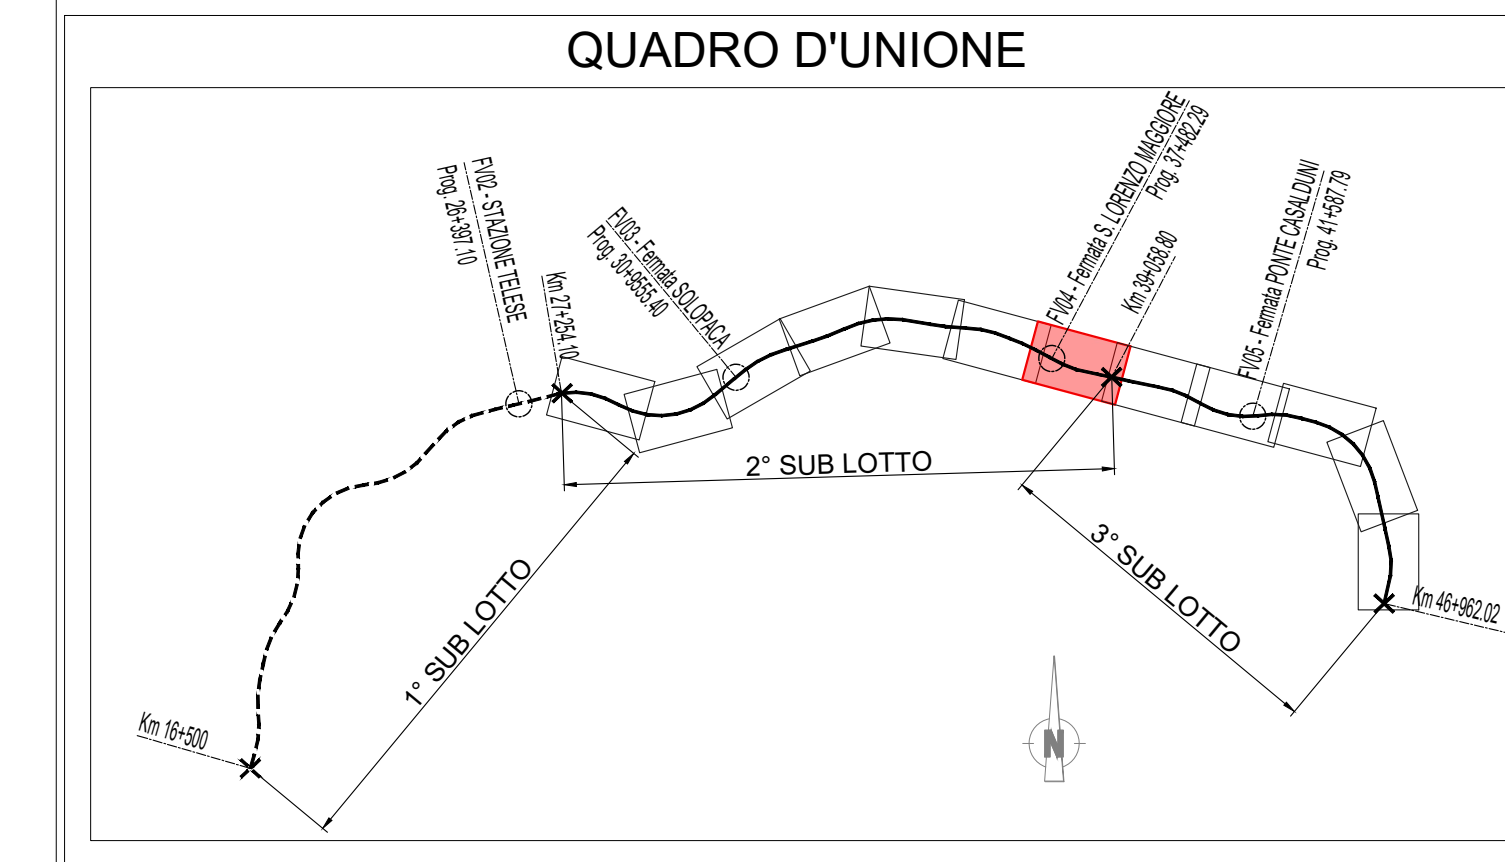

COMMITTENTE: **RFI** RETE FERROVIARIA ITALIANA GRUPPO FERROVIE DELLO STATO ITALIANE

DIREZIONE LAVORI: **ITALFERR** GRUPPO FERROVIE DELLO STATO ITALIANE

APPALTATORE: **TELESE S.p.A.** Consorzio Edile Società Consortile e Spese Mobili Incassate

PROGETTAZIONE: **Ghella**, **ITINERA**, **SALCEF**, **COGET IMPIANTI**

MANDATARIA: **SYSTRA**, **SWS**, **SOTECNI**

**PROGETTO ESECUTIVO**

**ITINERARIO NAPOLI-BARI**  
**RADDOPPIO TRATTA CANCELLO - BENEVENTO**  
**II LOTTO FUNZIONALE FRASSO TELESINO - VITULANO**  
**2° E 3° SUBLOTTO TELESE - SAN LORENZO - VITULANO**

DISEGNO  
GEOMORFOLOGIA

Carta geomorfologica - Tav. 7

APPALTATORE: **TELESE S.p.A.** DIRETTORE TECNICO: **M. TOSCANI**

SCALA: 1:2000

COMMESSA	LOTTO	FASE	ENTE	TIPO DOC.	OPERAZIONE	DISCIPLINA	PROGR.	REV.
IF2R	02	ZZ	N6	GE	0003	007	B	

Rev.	Descrizione	Redatto	Data	Verificato	Data	Approvato	Data	Autografo
A	EMMISSIONE	S. Toscani	20/01/21	C. Toscani	30/01/21	M. Neri	30/01/21	
B	REVISIONE A SEGUITO REV.	S. Toscani	20/01/21	C. Toscani	30/01/21	M. Neri	30/01/21	

File: IF2R\_02\_ZZ\_N6\_GE\_00.03\_007-B.dwg n. Elib: 1/1/2021