



LEGENDA

Elementi idrografici
Corso d'acqua

Elementi strutturali e tettonici
Limite stratigrafico
Faglia o fessurazione, a tratteggio se presunta e/o sepolta
Sovraccorrimiento, a tratteggio se presunta e/o sepolta

Forme, processi e depositi gravitativi
Orlo di scarpata di degradazione
Nicchia di frana di scivolamento
Nicchia di frana di colamento
Nicchia di frana complessa
Corpo di frana di scivolamento
Corpo di frana di colamento
Corpo di frana complessa
Area interessata da deformazioni superficiali lente
Area a frangibilità diffusa


Forme, processi e depositi dovuti alle acque correnti superficiali
Orlo di scarpata di erosione fluviale o torrentizia
Alveo con tendenza all'approfondimento
Solco di erosione concentrata
Conode colluviale
Coltre eluvio-colluviale
Conode alluvionale
Deposito alluvionale ghiaioso-sabbioso
Deposito alluvionale sabbioso-limoso
Deposito alluvionale limoso-argilloso
Conode di origine mista
Deposito di origine mista
Travertino

Forme antropiche e manufatti
Rapporto antropico - rilevato ferroviario e/o stradale
Cava

Unità del substrato
Rocce calcaree
Rocce calcareo-marnose
Rocce arenaceo-marnose
Rocce argilloso-marnose
Tracciato di progetto

Indagini

Simbologia	Descrizione	Simbologia	Campagne Indagini
	Sondaggio a carteggio continuo non attrezzato		PE 2020 aggiuntive (in carr. delle frane)
	Sondaggio a carteggio continuo attrezzato con piezometro		PE 2020-2021 aggiuntive
	Sondaggio a carteggio continuo attrezzato per sismica in situ		2019 integrativa
	Sondaggio a carteggio continuo attrezzato con inclinometro		2018 integrativa
	Sondaggio a carteggio attrezzato con piezometro		2017 (Anas)
	Sondaggio a carteggio attrezzato con inclinometro		2017 integrativa
	Indagini - verticali dilatometro Marchetti (DM) (DM)		2017
	Indagini - verticali CPT-U (CPT) Prova penetrometrica statica con misure pressioni interstiziali		2015
	Prova penetrometrica statica		2013-2014
	Prova penetrometrica dinamica		2008 - 2009
	Prove di carico su piastra (PST)		2007
	Stendimento sismico a rifrazione		1984 - 1985
	MASW		
	Geotecnica		

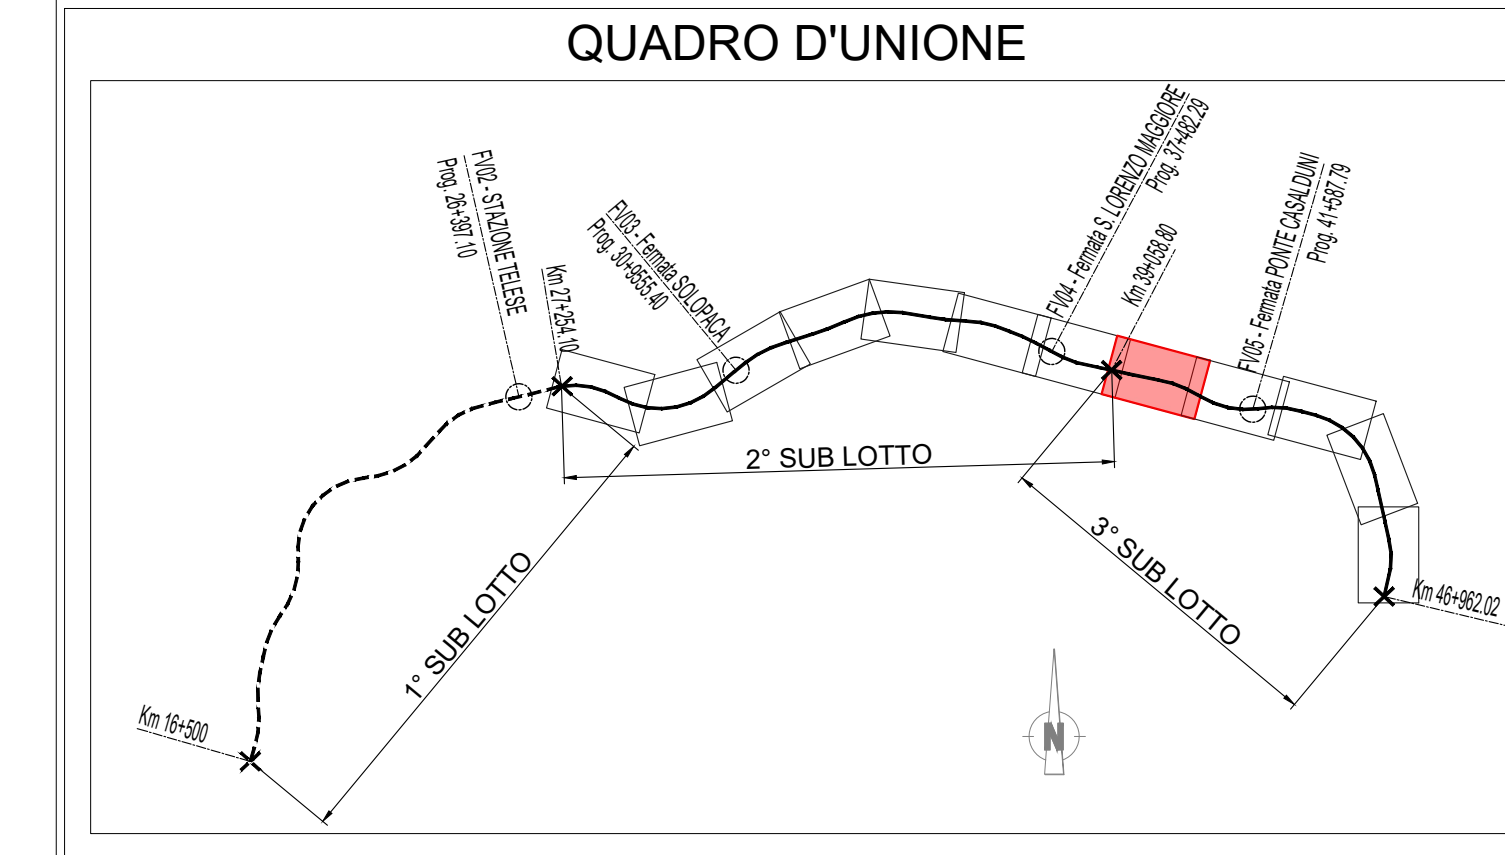

COMMITTENTE: **RFI** RETE FERROVIARIA ITALIANA GRUPPO FERROVIE DELLO STATO ITALIANE

DIREZIONE LAVORI: **ITALFERR** GRUPPO FERROVIE DELLO STATO ITALIANE

APPALTATORE: **TELESE S.p.A.** Consorzio Edile Società Costruttrici e Spese Mobili Incassate

PROGETTAZIONE: **Ghella**, **ITINERA**, **SALCEF**, **COGET IMPIANTI**

MANDATARIA: **SYSTRA**, **SWS**, **SOTECNI**

PROGETTO ESECUTIVO

ITINERARIO NAPOLI-BARI
RADDOPPIO TRATTA CANCELLO - BENEVENTO
IL LOTTO FUNZIONALE FRASSO TELESINO - VITULANO
2° E 3° SUBLOTTO TELESE - SAN LORENZO - VITULANO

DISEGNO GEOMORFOLOGIA

Carta geomorfologica - Tav. 8

SCALA: 1:2000

Rev.	Descrizione	Redatto	Data	Verificato	Data	Approvato	Data	Aut. di Rilascio
A	EMMISSIONE	S. Soteci	20/01/21	C. Soteci	30/01/21	M. Neri	30/01/21	
B	REVISIONE A SEGUITO REV.	S. Soteci	26/01/21	C. Soteci	30/01/21	M. Neri	30/01/21	

File: IF2R.0.2.E.ZZ.NB.GE.00.0.3.008-B.dwg