
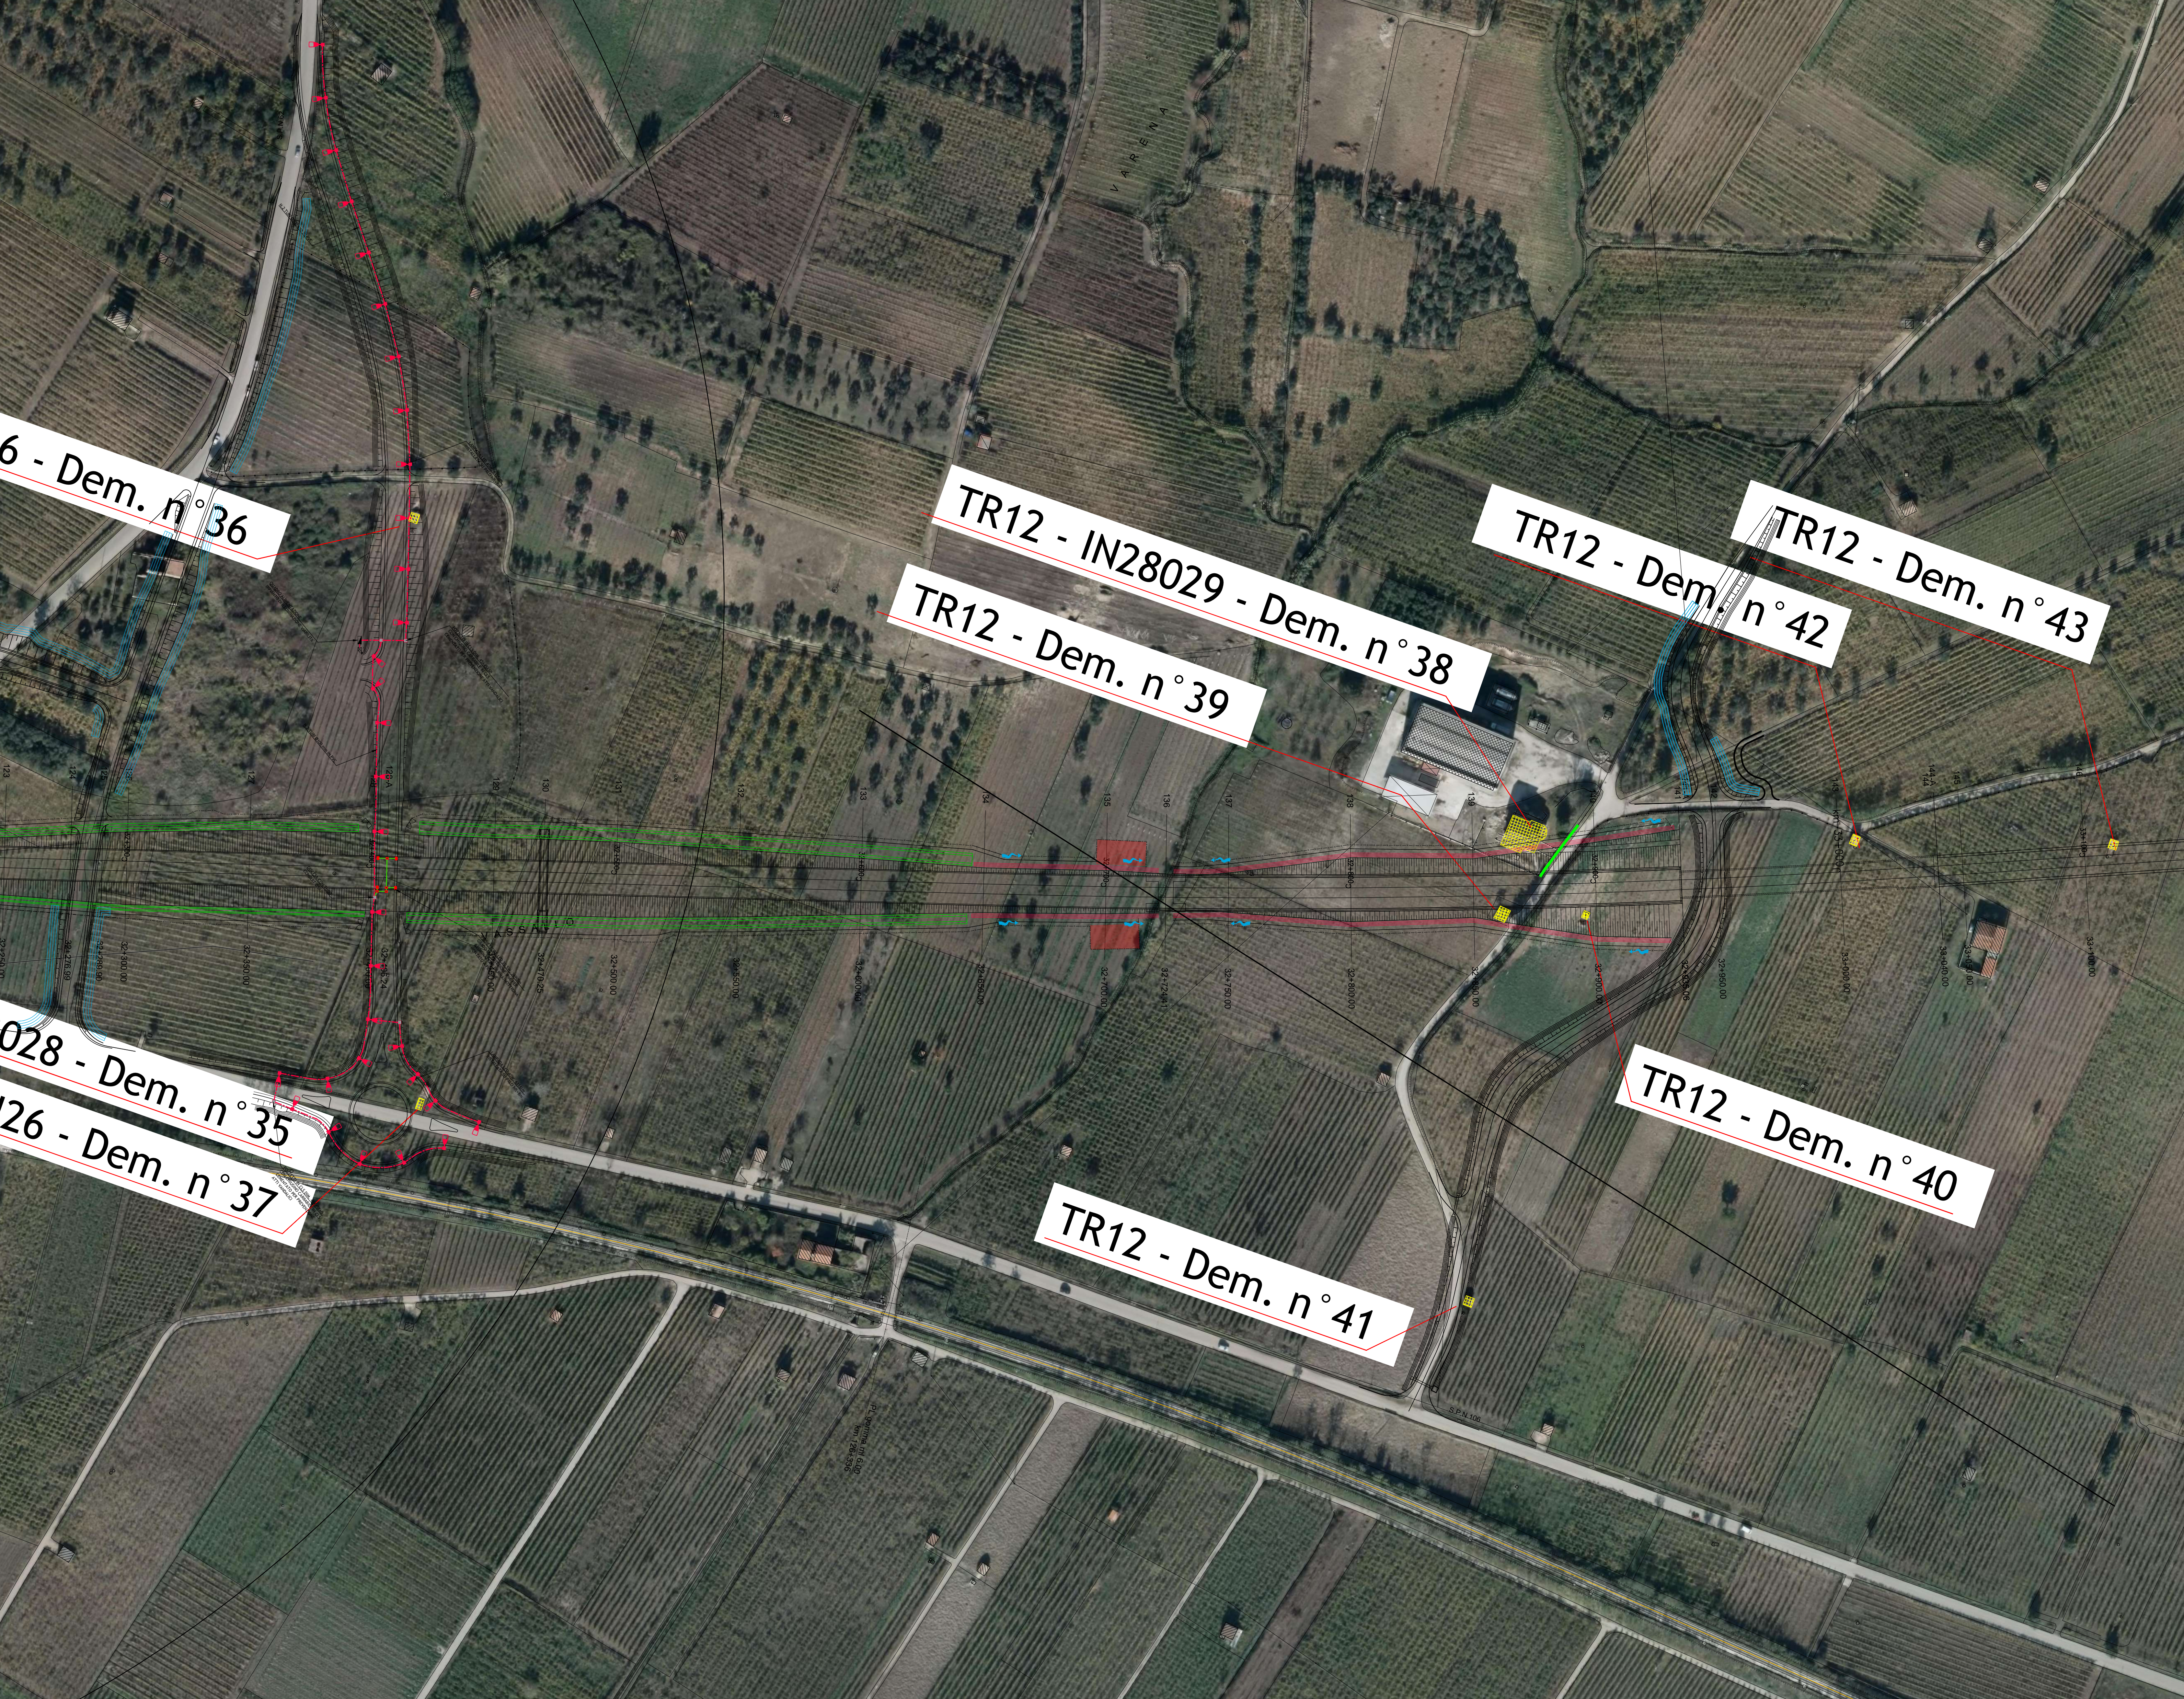


COMUNE	UBICAZIONE	CLASSIFICAZIONE E DESCRIZIONE	TIPOLOGIA STIMATA Muratura (M) Cis Armato (C.A.)	SVILUPPO (da cartografia) (m)	SUPERFICIE STIMATA (mq)	ALTEZZA MEDIA STIMATA (m)	SUPERFICIE ALTEZZA MEDIA STIMATA (mc)	% VOLUME PIENI M=20 % C.A.=15%	VOLUME TOTALE DEMOLIZIONI (mc)	WBS	CODICE PER COMPUTO
Dem. n°38	Guardia Sanframondi Km 32+870.00 circa	Fabbricato residenziale in costruzione e elementi a fini rurali		170,00						TR 12	IN28029
Dem. n°39	Guardia Sanframondi Km 32+861.00 circa	Fabbricato residenziale in costruzione e elementi a fini rurali		23,00						TR 12	
Dem. n°40	Guardia Sanframondi Km 32+895.00 circa	Fabbricato residenziale in costruzione e elementi a fini rurali		2,00						TR 12	
Dem. n°41	Guardia Sanframondi Km 33+004.00 circa	Fabbricato rurale ad uso magazzino		13,00						TR 12	
Dem. n°42	Guardia Sanframondi Km 33+110.00 circa	Fabbricato rurale ad uso magazzino		13,00						TR 12	
Dem. n°43	Guardia Sanframondi Km 0+050.00 circa	Fabbricato rurale ad uso magazzino		14,00						TR 12	

COMUNE	UBICAZIONE	CLASSIFICAZIONE E DESCRIZIONE	TIPOLOGIA STIMATA Muratura (M) Cis Armato (C.A.)	SVILUPPO (da cartografia) (m)	SUPERFICIE STIMATA (mq)	VOLUME TOTALE DEMOLIZIONI (mc)	CODICE PER COMPUTO
Guardia Sanframondi	Km 32+877.00 circa	Muro affente alla WBS TR 12		26,00			

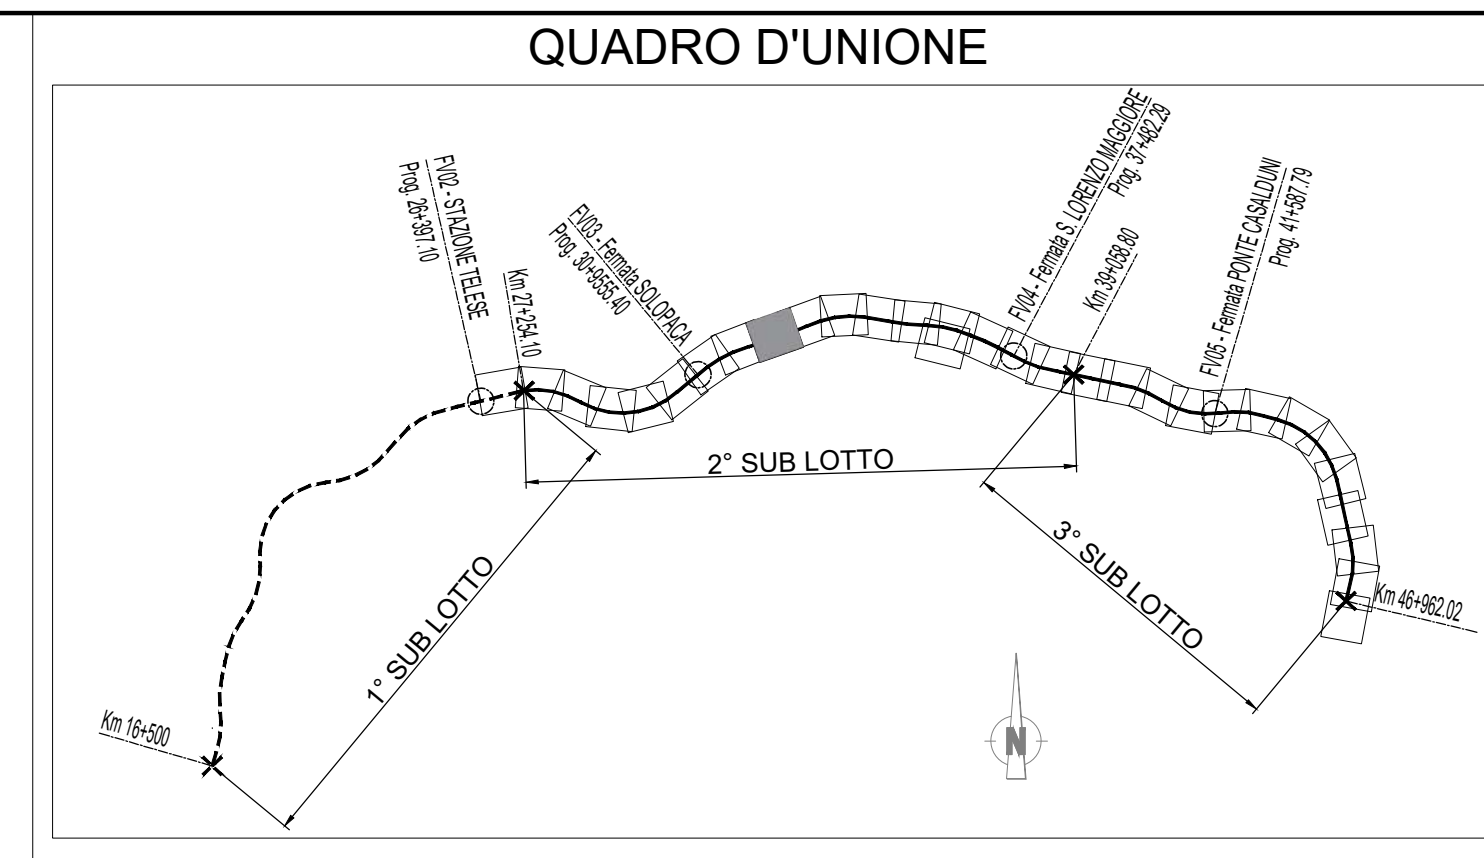

LEGENDA

	NORD
	VERTICE ALTIMETRICO
	VERTICE PLANIMETRICO
	PROGRESSIVA KM
	FASCIA VINCOLO URBANISTICO
	LIMITE PROVINCIA
	LIMITE COMUNE
	BARRIERE SU VIABILITA' IN AFFIANCAMENTO LINEA FS
	DIREZIONE
	PIAZZOLA DI MANOVRA STRADELLO DI SERVIZIO (10x20 m)
	ACCESSO CARRABILE (cancello 4 m)
	ACCESSO PEDONALE (cancello 1.2 m)
	SCALE DI ACCESSO ALLA LINEA
	DEMOLIZIONI
	DEMOLIZIONI LINEARI
	RIMOZIONI

COMMITTENTE: RETE FERROVIARIA ITALIANA GRUPPO FERROVIE DELLO STATO ITALIANE

DIREZIONE LAVORI: GRUPPO FERROVIE DELLO STATO ITALIANE

APPALTATORE: TELESE S.p.A. r.l. Azienda a partecipazione paritetica e a responsabilità limitata

PROGETTAZIONE:

IL DIRETTORE DELLA PROGETTAZIONE:

PROGETTO ESECUTIVO

ITINERARIO NAPOLI-BARI
RADDOPPIO TRATTA CANCELLO - BENEVENTO
IL LOTTO FUNZIONALE FRASSO TELESINO - VITULANO
2° E 3° SUBLOTTO TELESINO - SAN LORENZO - VITULANO

DISEGNO
 ELABORATI DI CARATTERE GENERALE
 DEMOLIZIONI
 Planimetria
 Tavola 9

APPALTATORE: IL DIRETTORE TECNICO: SCALA: 1:1000

COMMESSA LOTTO FASE ENTE TIPO DOC. OPERA/DISCIPLINA PROGR. REV.
 IFZR 02 E Z2 P7 IF000X 009 A

Rev.	Descrizione	Redatto	Data	Verificato	Data	Approvato	Data	Autore/Rev. Data
A	EMISSIONE	A. SAK	25/09/2021	R. SALVINO	24/09/2021	A. SAK	24/09/2021	IL PROGETTO È LA COPIA

File: IFZR.02.E.Z2.P7.IF.00.0.X.009.A.dwg n. Esb.