


COMUNE	UBICAZIONE	CLASSIFICAZIONE E DESCRIZIONE	TIPOLOGIA STIMATA	SVILUPPO	SUPERFICIE STIMATA	VOLUME TOTALE	CODICE PER COMPUTO
San Lorenzo Maggiore	Km 36+500.00 circa	Muro di sostegno	Muratura (M) Cis Armato (C.A.)	( da cartografia ) ( m )	22,00		

COMUNE	UBICAZIONE	CLASSIFICAZIONE E DESCRIZIONE	TIPOLOGIA STIMATA	SUPERFICIE	ALTEZZA MEDIA	SUPERFICIE-ALTEZZA	% VOLUME PIENI	VOLUME TOTALE	WBS	CODICE PER COMPUTO
San Lorenzo Maggiore	Km 35+825.00 circa	Complesso residenziale	Muratura (M) Cis Armato (C.A.)	( da cartografia ) ( mq )	( m )	( mc )	M=20 % C.A.=15%	( mc )	TR	16

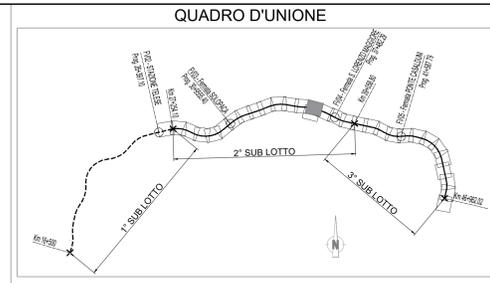

LEGENDA	
	NORD
	VERTICE ALTIMETRICO
	VERTICE PLANIMETRICO
	PROGRESSIVA KM
	FASCIA VINCOLO URBANISTICO
	LIMITE PROVINCIA
	LIMITE COMUNE
	BARRIERE SU VIABILITA' IN AFFIANCAMENTO LINEA FS
	DIREZIONE
	PIAZZOLA DI MANOVRA STRADELLO DI SERVIZIO (10x20 m)
	ACCESSO CARRABILE (cancello 4 m)
	ACCESSO PEDONALE (cancello 1.2 m)
	SCALE DI ACCESSO ALLA LINEA
	DEMOLIZIONI
	DEMOLIZIONI LINEARI
	RIMOZIONI

- Dem. n° 54

COMMITTENTE:

DIREZIONE LAVORI:

APPALTATORE:

PROGETTAZIONE:

MANDATARIA:

MANDANTI:

IL DIRETTORE DELLA PROGETTAZIONE:

**PROGETTO ESECUTIVO**

**ITINERARIO NAPOLI-BARI**  
**RADDOPPIO TRATTA CANCELLO - BENEVENTO**  
**II LOTTO FUNZIONALE FRASSO TELESINO - VITULANO**  
**2° E 3° SUBLOTTO TELESE - SAN LORENZO - VITULANO**

DISEGNO  
 ELABORATI DI CARATTERE GENERALE  
 DEMOLIZIONI  
 Planimetria  
 Tavola 15

APPALTATORE:

SCALA: 1:1000

COMMESSA: LÓTTO FASE ENTE TIPO DOC. OPERA/DISCIPLINA PROGR. REV.  
 IF2R 02 E Z2 P7 IF000X 015 A

Rev.	Descrizione	Redatto	Data	Verificato	Data	Approvato	Data	Autografato Data
A	EMISSIONE	A. SAK	25/09/2021	R. SALVINO	24/09/2021	A. REZZO	24/09/2021	IL PROGETTO È LA COPIA

File: IF2R.02.E.Z2.P7.IF.00.0.X.015.A.dwg