
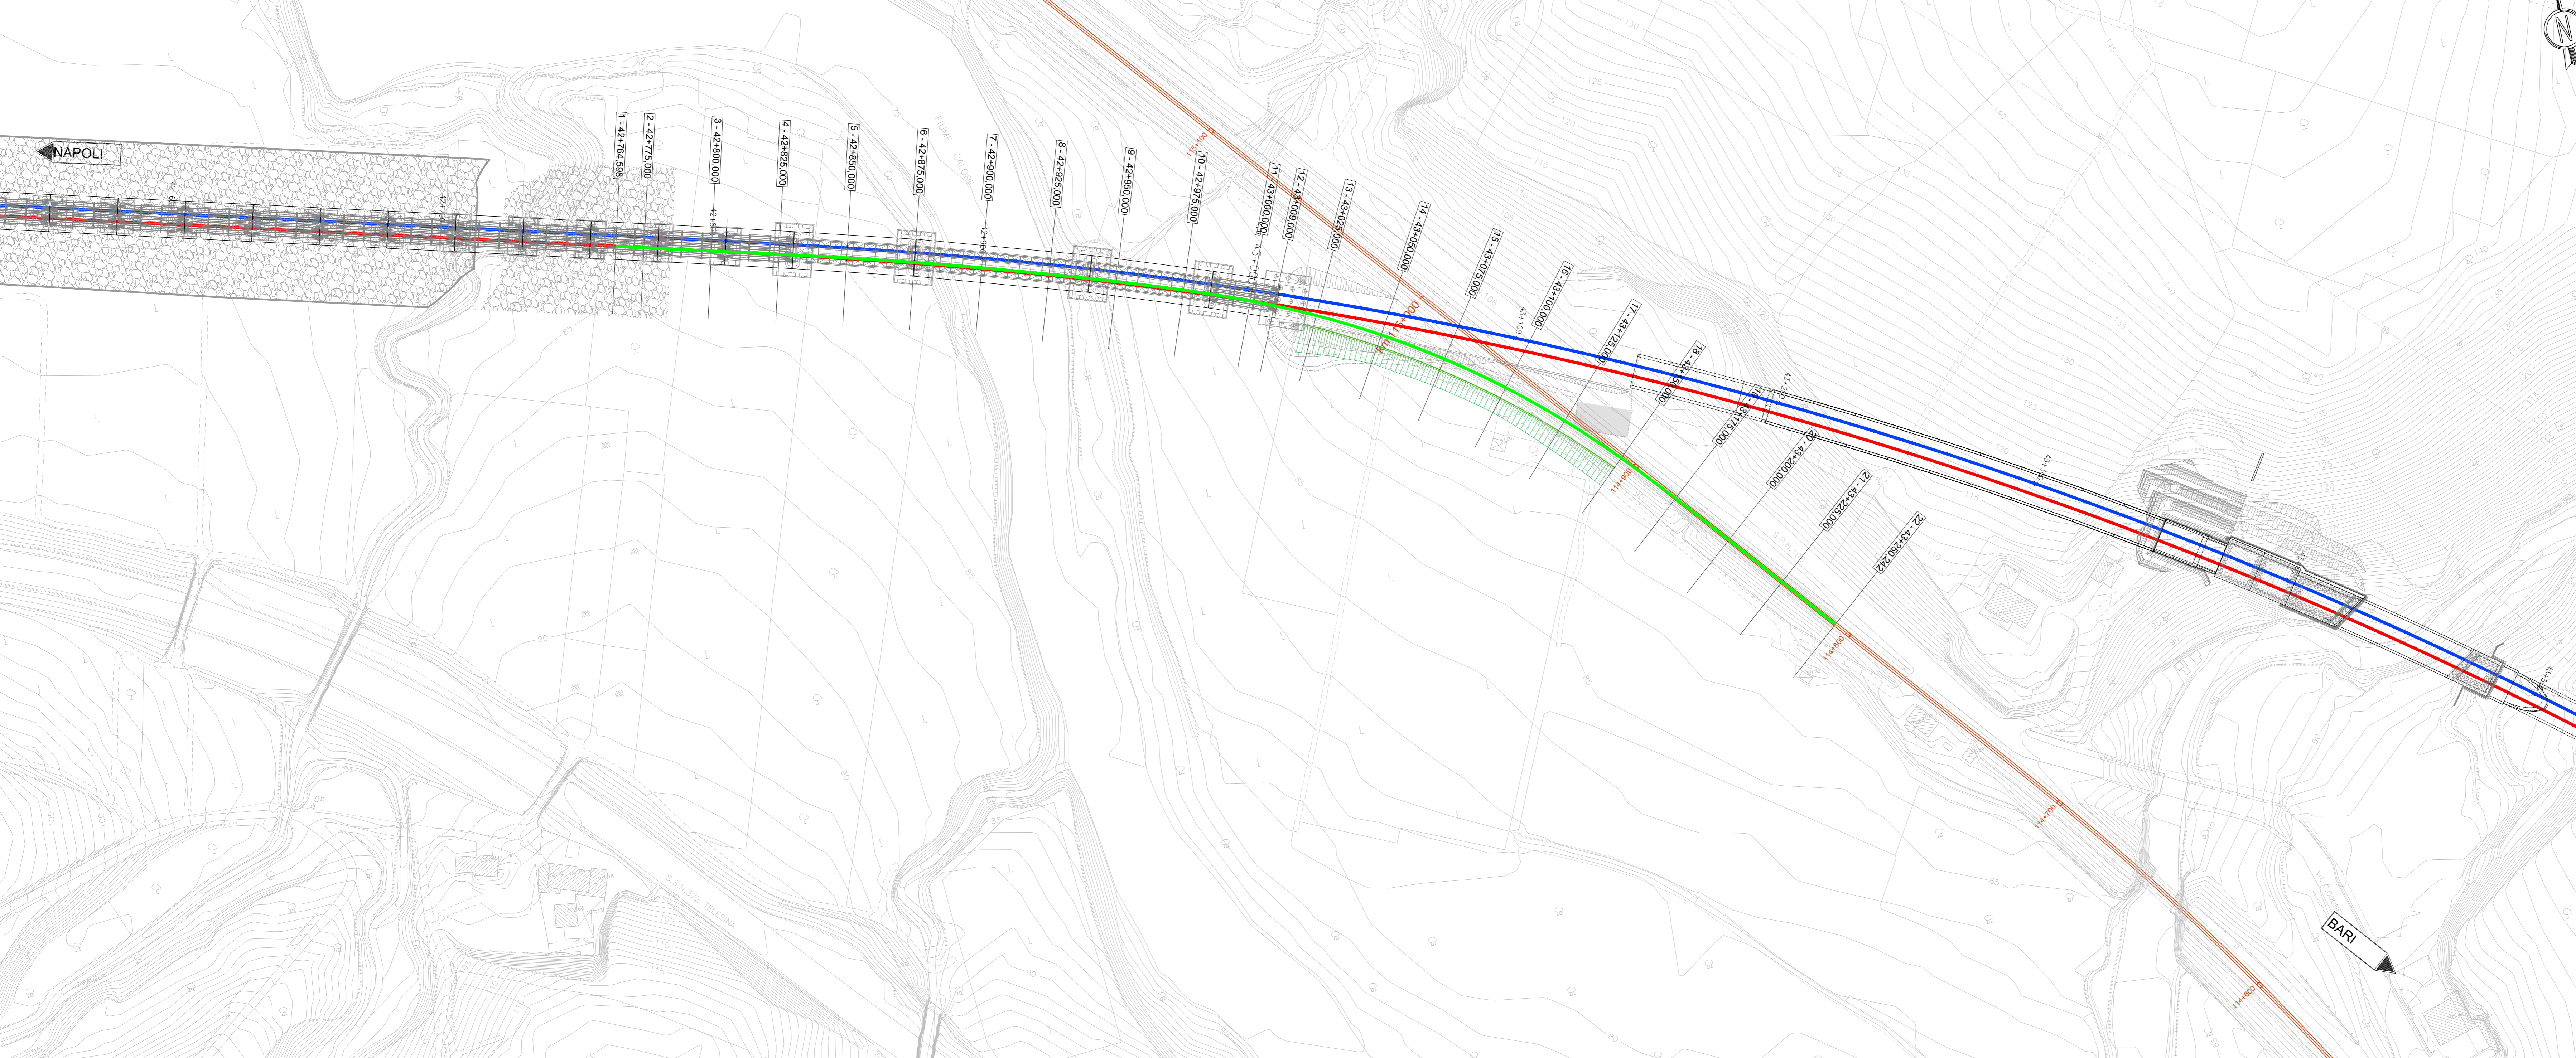


LEGENDA

	NORD
	ASSE DEVIATA
	ASSE BINARIO DISPARI
	ASSE BINARIO PARI
	ASSE BINARIO ESISTENTE

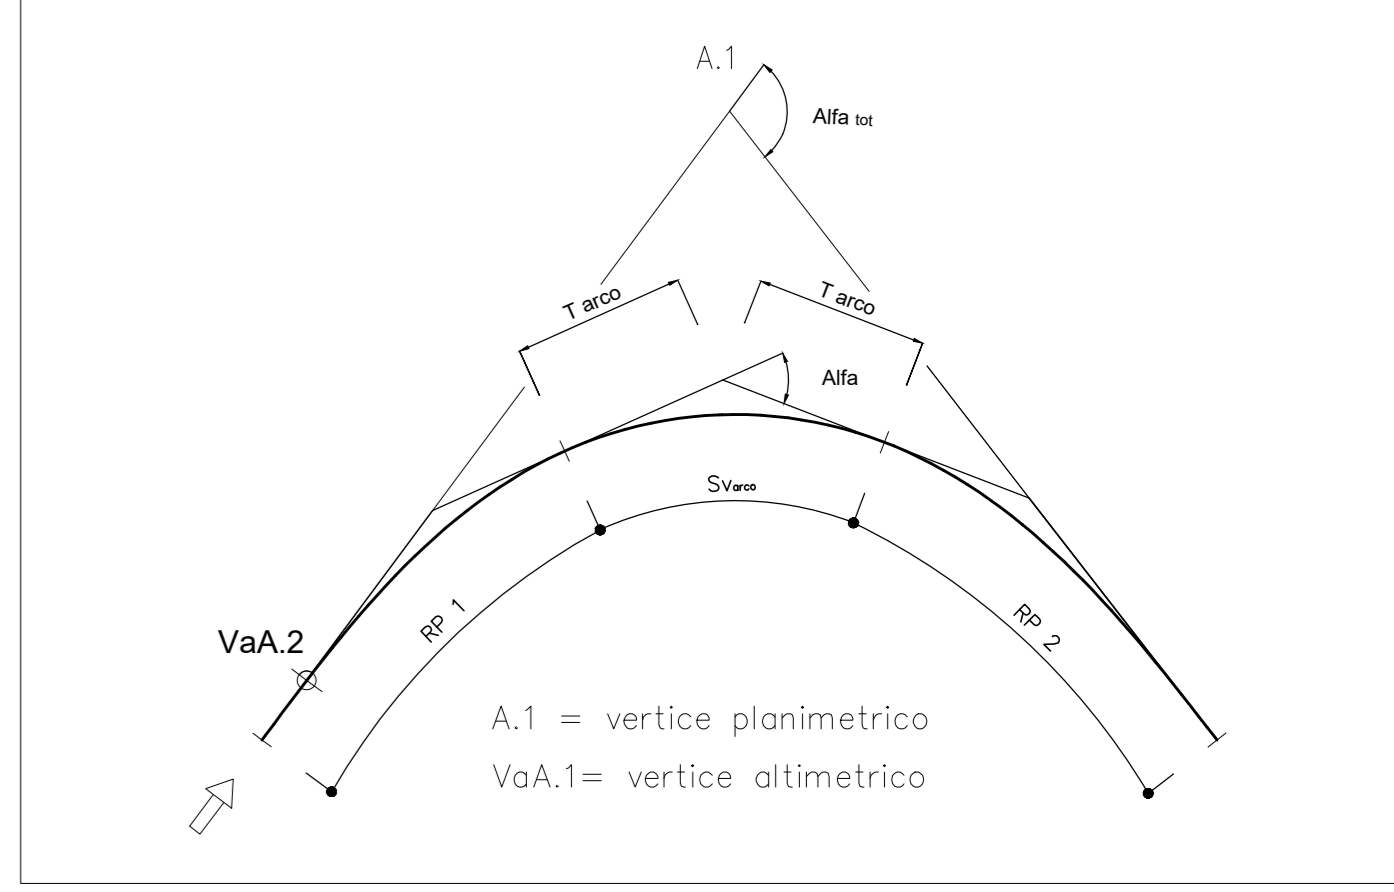

COMMITTENTE: **RFI** RETE FERROVIARIA ITALIANA GRUPPO FERROVIE DELLO STATO ITALIANE

DIREZIONE LAVORI: **ITALFERR** GRUPPO FERROVIE DELLO STATO ITALIANE

APPALTATORE: **TELESE S.p.A.** Consorzio Telese Società Consortile a Responsabilità Limitata

PROGETTAZIONE: **Ghella**, **ITINERA**, **SALCEF**, **COGET IMPIANTI**

MANDATARIA: **SYSTRA** MANDANTI: **SWS**, **SOTECNI** IL DIRETTORE DELLA PROGETTAZIONE: **Ing. L. LACOPPO**

PROGETTO ESECUTIVO

ITINERARIO NAPOLI-BARI
RADDOPPIO TRATTA CANCELLO - BENEVENTO
II LOTTO FUNZIONALE FRASSO TELESINO - VITULANO
2° E 3° SUBLOTTO TELESE - SAN LORENZO - VITULANO

DISEGNO
 ARMAMENTO
 ALLACCI PROVVISORI E PRECEDENZE
 Planimetria di tracciamento e di progetto deviata "D"

APPALTATORE: **ITALFERR** SCALA: 1:1000

Rev.	Descrizione	Redatto	Data	Verificato	Data	Approvato	Data	Autore/Elaboratore
A	EMISSIONE A SEGUITO DI REV.	L. LACOPPO	26/10/2021	G. GIANFRANCO	30/10/2021	A. RICCI	30/10/2021	ELABORAZIONE L. LACOPPO
B	RECUPERO REV.	L. LACOPPO	26/10/2021	G. GIANFRANCO	26/10/2021	A. RICCI	26/10/2021	26/10/2021

File: IF2R.0.2.E.ZZ.P7.SF.00.0.0.003.B.dwg n. Elab.