



PLANIMETRIA DI TRACCIAMENTO 1 DI 2 - 1:1000

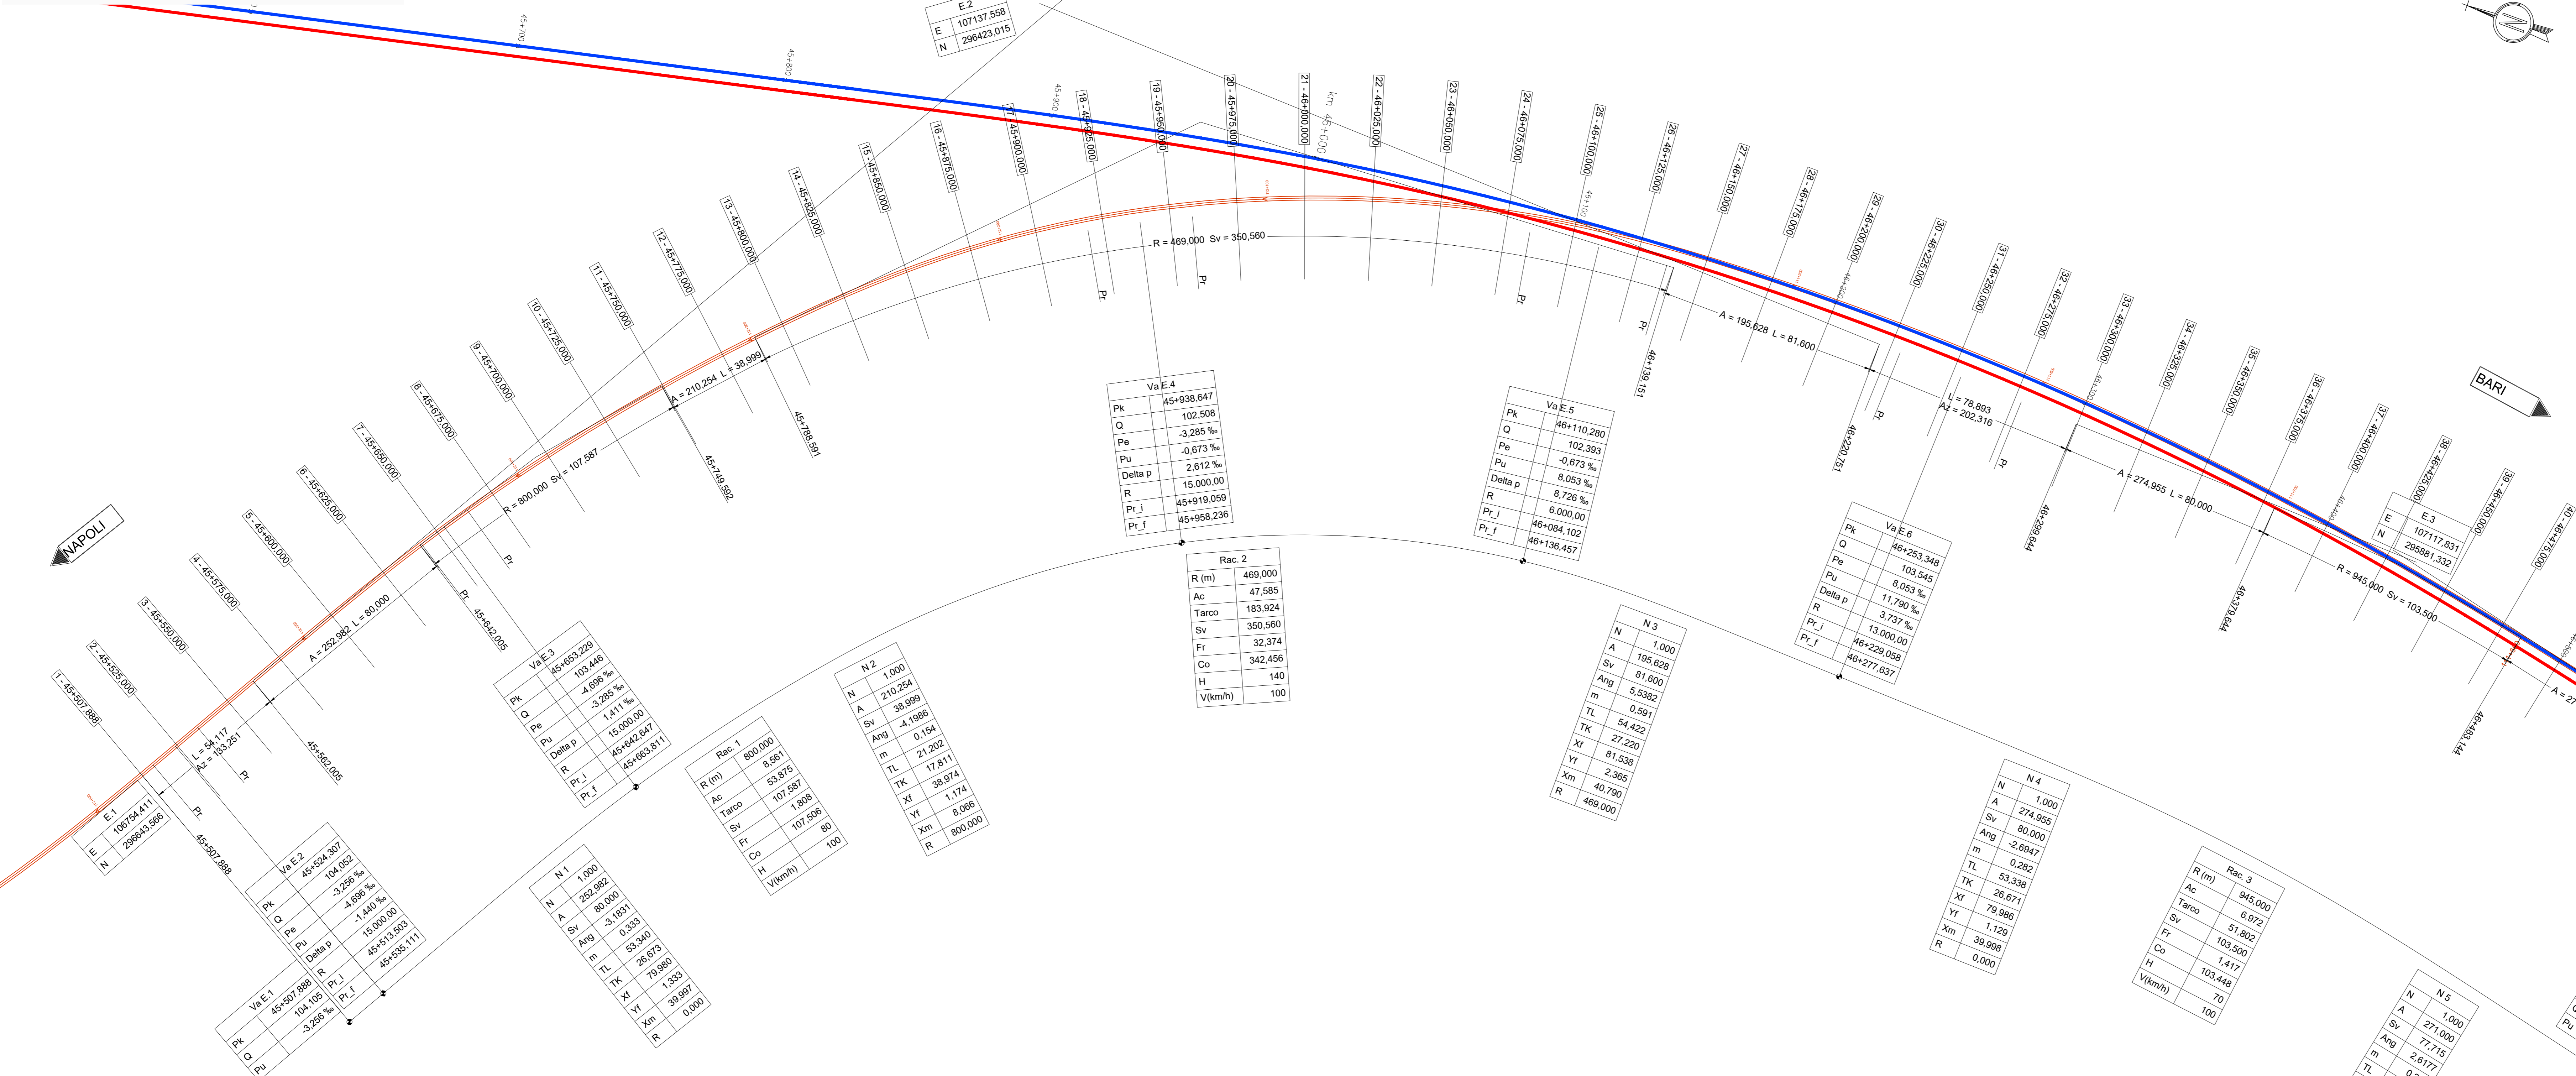


QUADRO D'UNIONE - LEGENDA

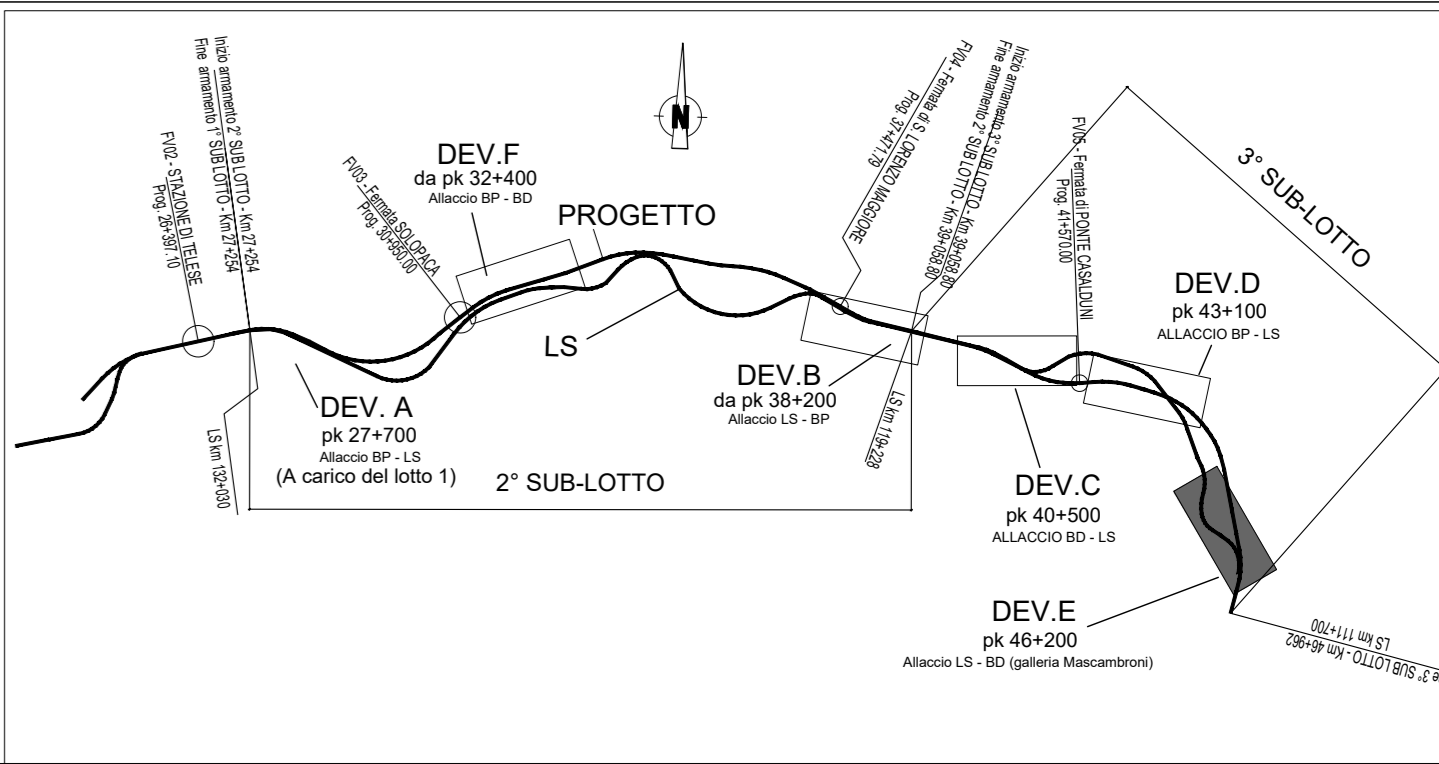


LEGENDA

	NORD
	ASSE DEVIATA
	ASSE BINARIO DISPARI
	ASSE BINARIO PARI
	ASSE BINARIO ESISTENTE

LEGENDA TABELLINE FERROVIARIE

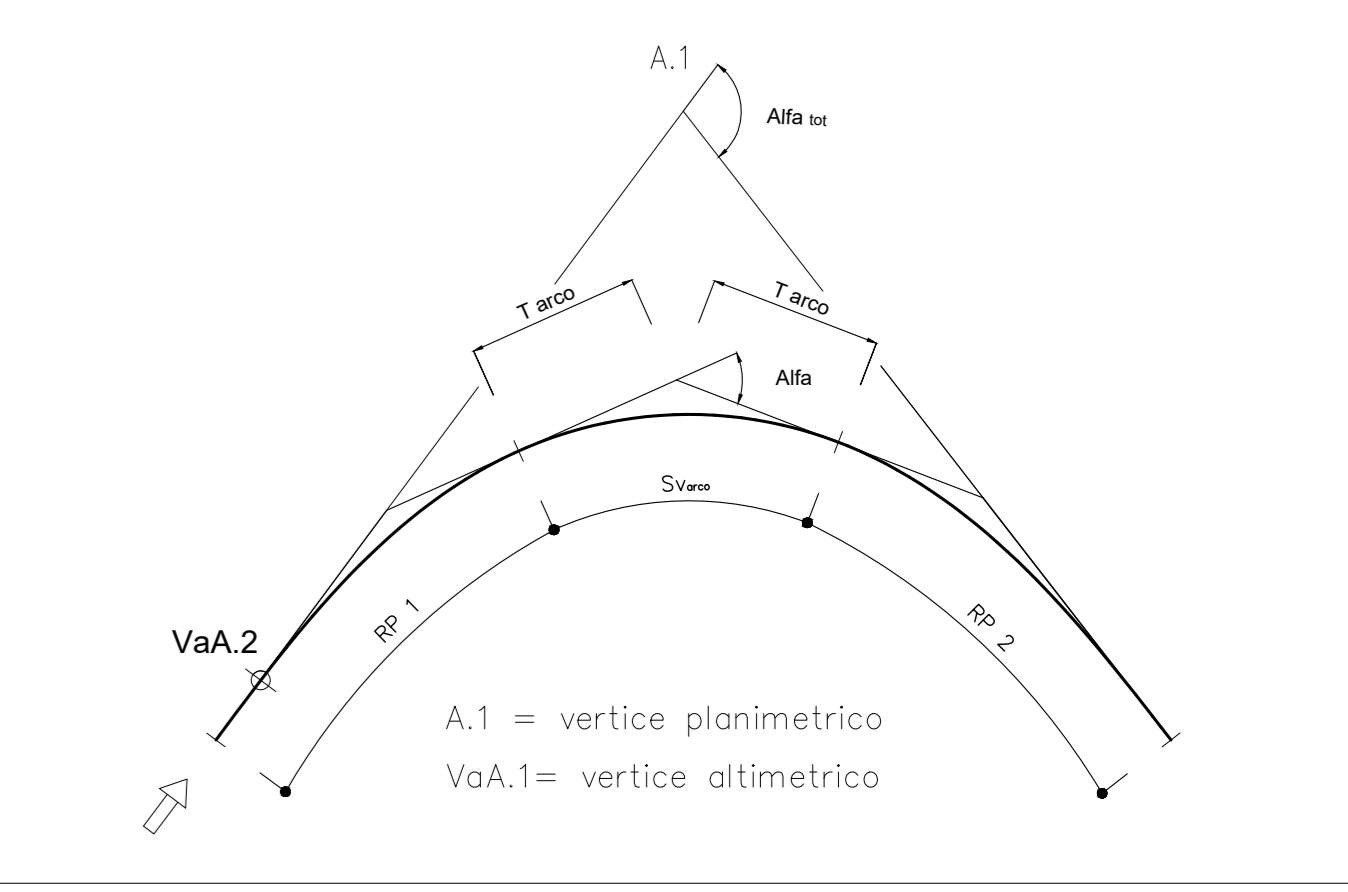

PLANIMETRIA DI TRACCIAMENTO 2 DI 2 - 1:1000

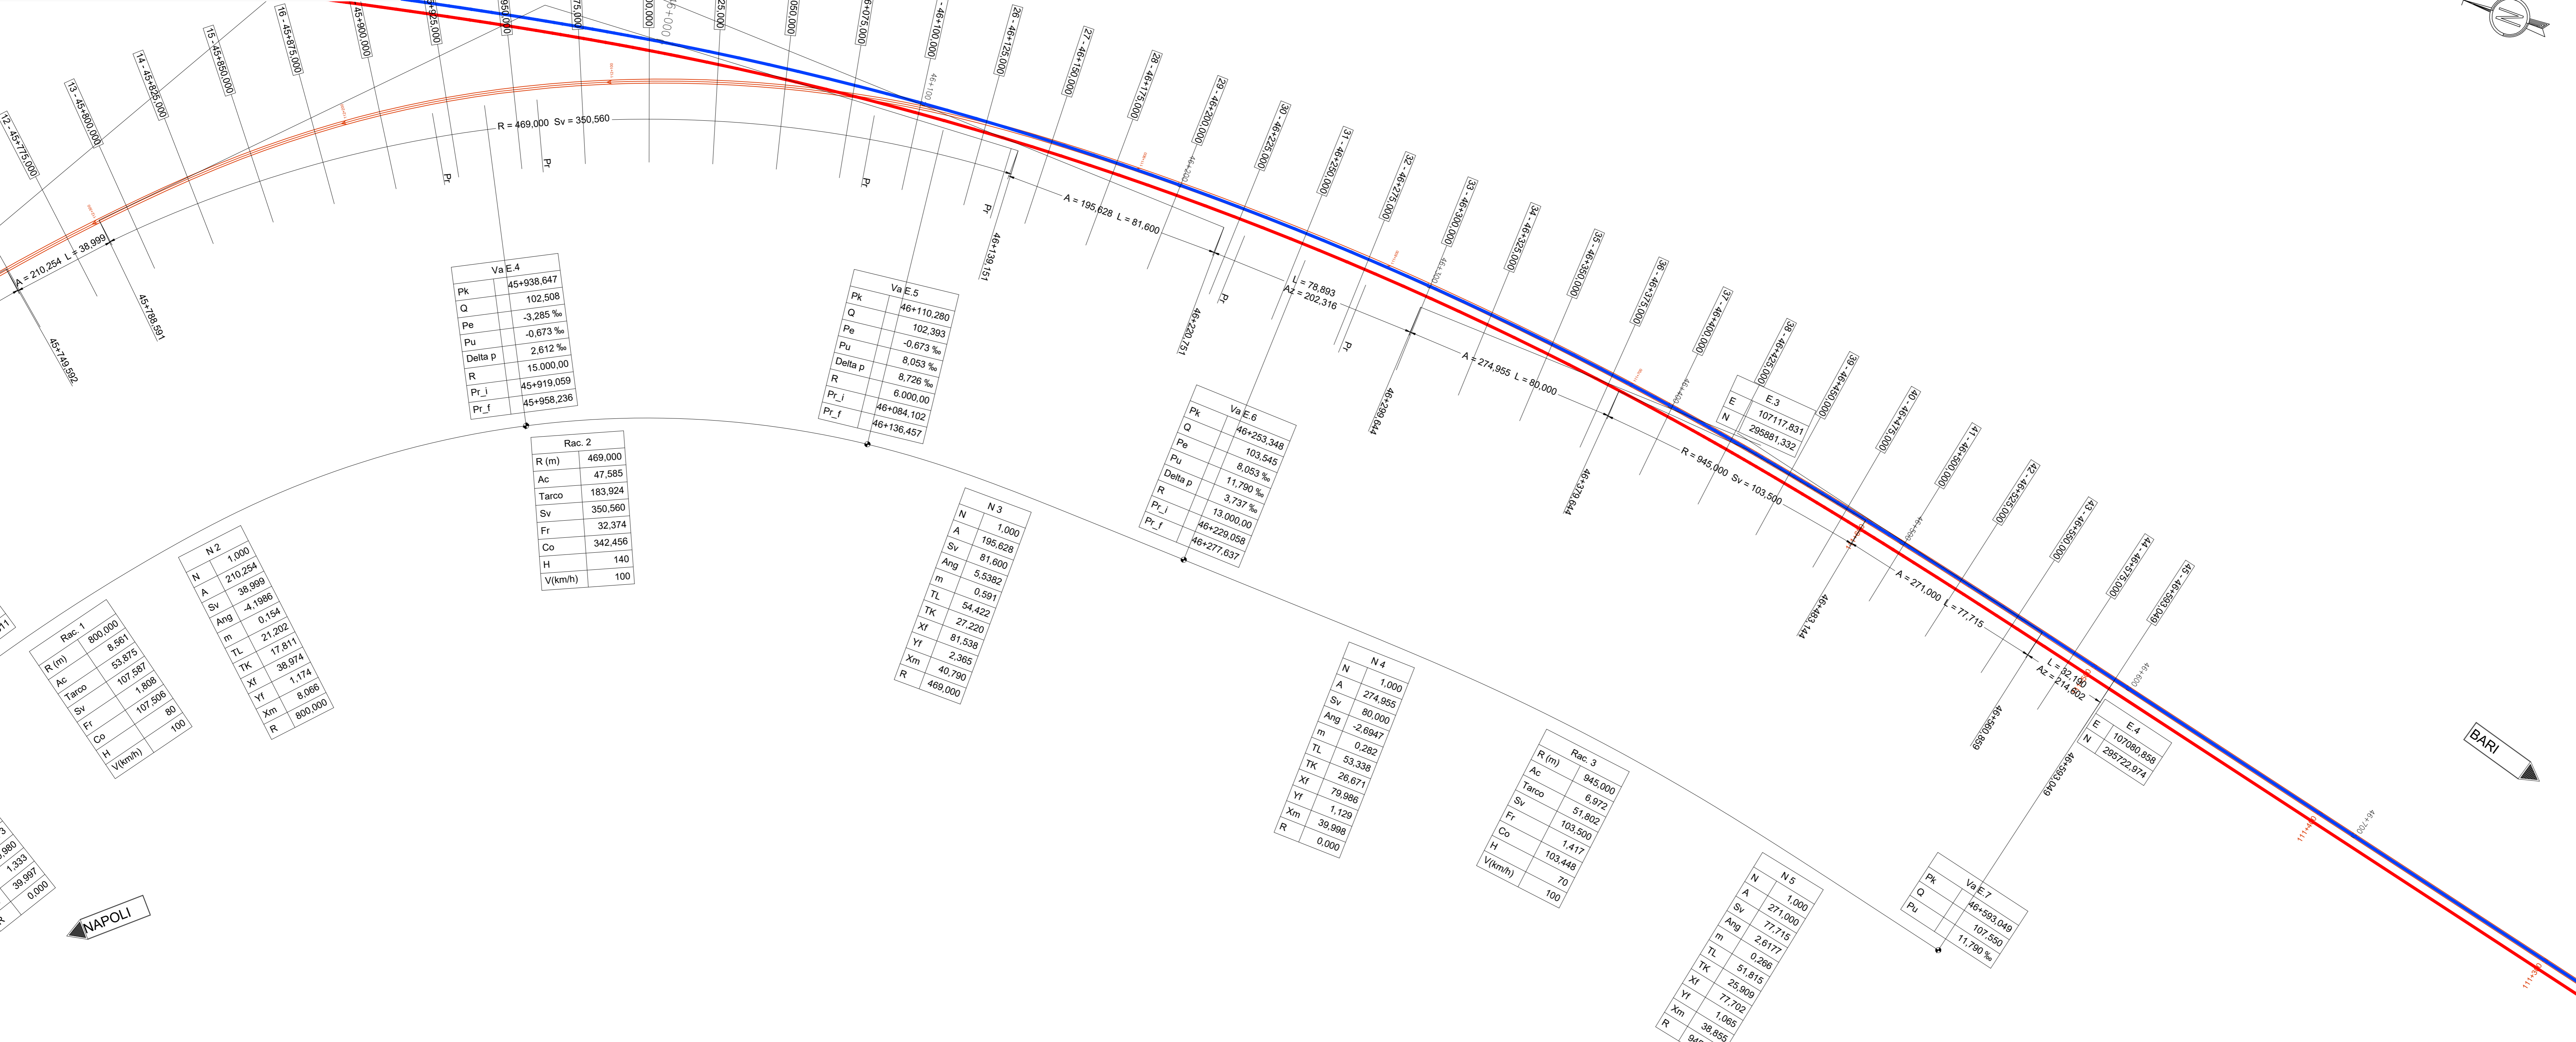

COMMITTENTE: **RFI**
 RETE FERROVIARIA ITALIANA
 GRUPPO FERROVIE DELLO STATO ITALIANE

DIREZIONE LAVORI: **ITALFERR**
 GRUPPO FERROVIE DELLO STATO ITALIANE

APPALTATORE: **TELESE S.c.a.r.l.**
 Consorzio Idre Sociali Coesistenti e Sviluppo Località

PROGETTAZIONE: **Ghella**, **ITINERA**, **SALCEF**, **COGET IMPIANTI**

MANDATARI: **SYSTRA**, **SWS**, **SOTECNI**

PROGETTO ESECUTIVO
ITINERARIO NAPOLI-BARI
RADDOPPIO TRATTA CANCELLO - BENEVENTO
IL LOTTO FUNZIONALE FRASSO TELESINO - VITULANO
2° E 3° SUBLOTTO TELESE - SAN LORENZO - VITULANO

DISEGNO
ARMAMENTO
 ALLACCI PROVVISORI E PRECEDENZE
 Planimetria di tracciamento deviata "E"

APPALTATORE: 	SCALA: 1:1000						
COMMESSA: I F 2 R 0 2 E Z Z P 7	OPERAZIONE: S F 0 0 0 0						
PROGR.: 0 0 4	REV.: A						
Rev. Descrizione	Realizzato	Data	Verificato	Data	Approvato	Data	Autore/Disegnato
A	EMISSIONE A SEGUITO DI REV.	1.0000	G. Giamberini	30/03/2021	A. Ricci	30/03/2021	IL DIRETTORE DELLA PROGETTAZIONE M. Ferroni