



QUADRO D'UNIONE - LEGENDA

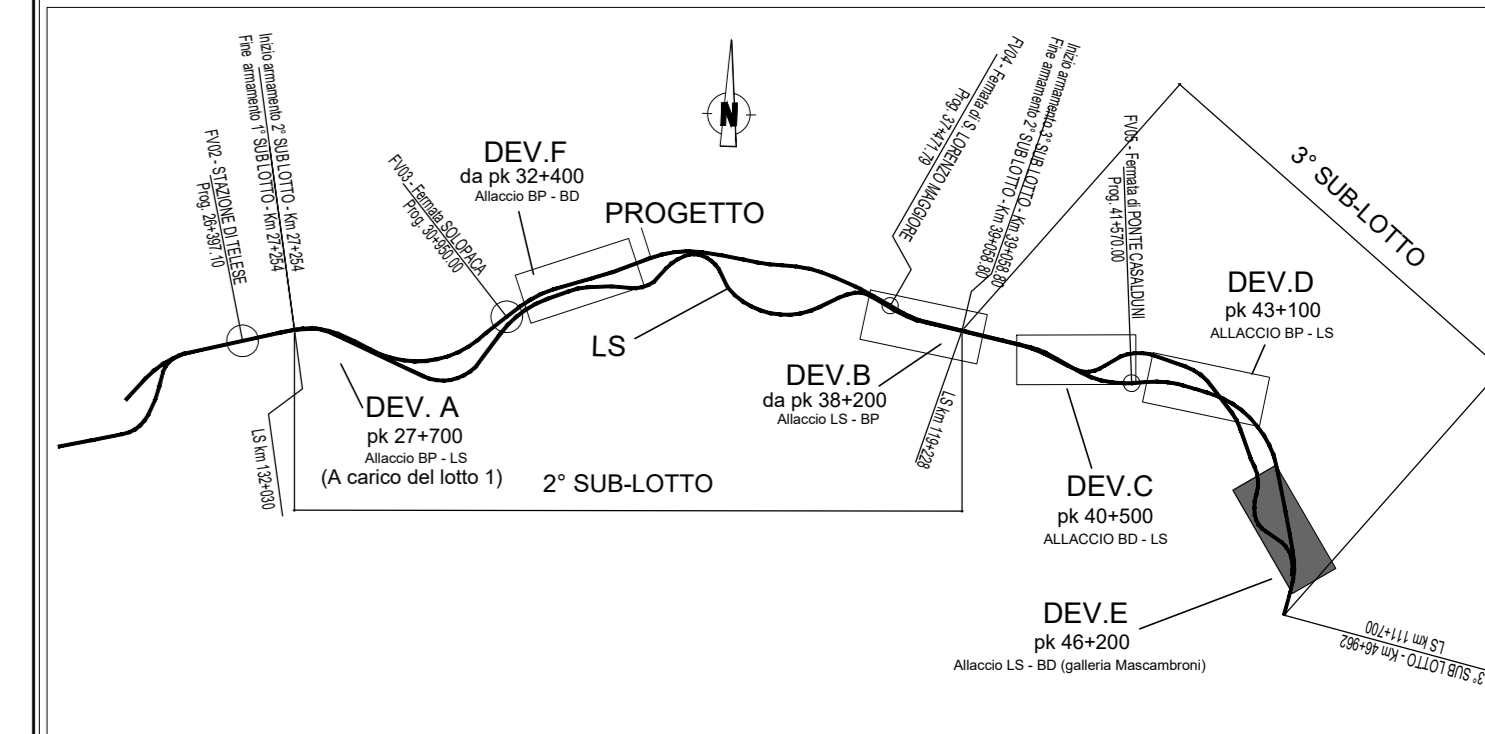


LEGENDA	
	NORD
	ASSE DEVIATA
	ASSE BINARIO DISPARI
	ASSE BINARIO PARI
	ASSE BINARIO ESISTENTE

PLANIMETRIA DI PROGETTO 1 DI 2 - 1:1000

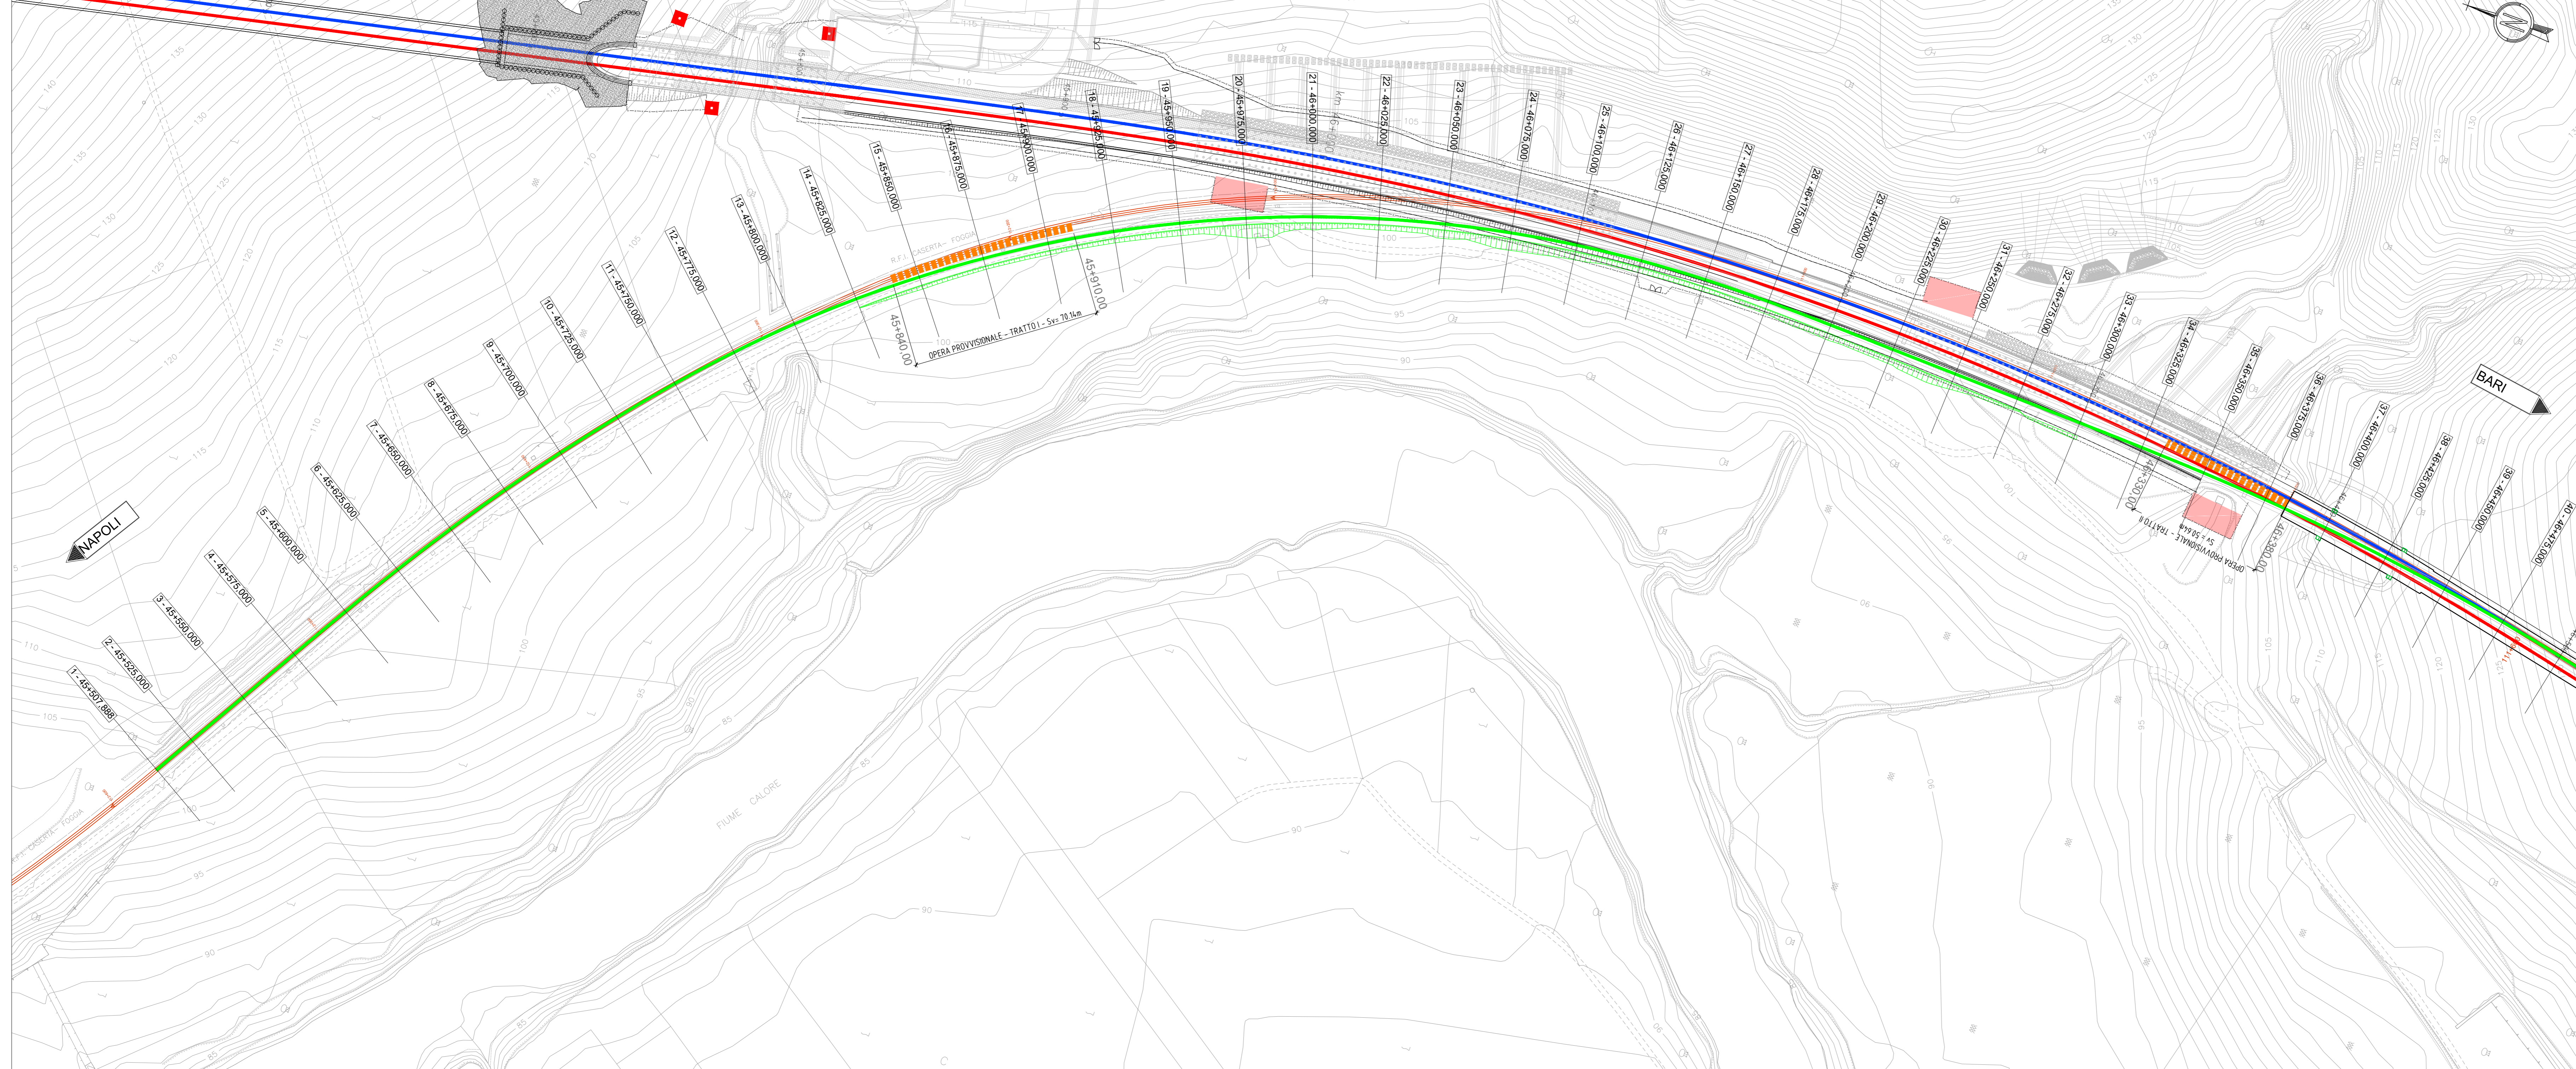

PLANIMETRIA DI PROGETTO 2 DI 2 - 1:1000

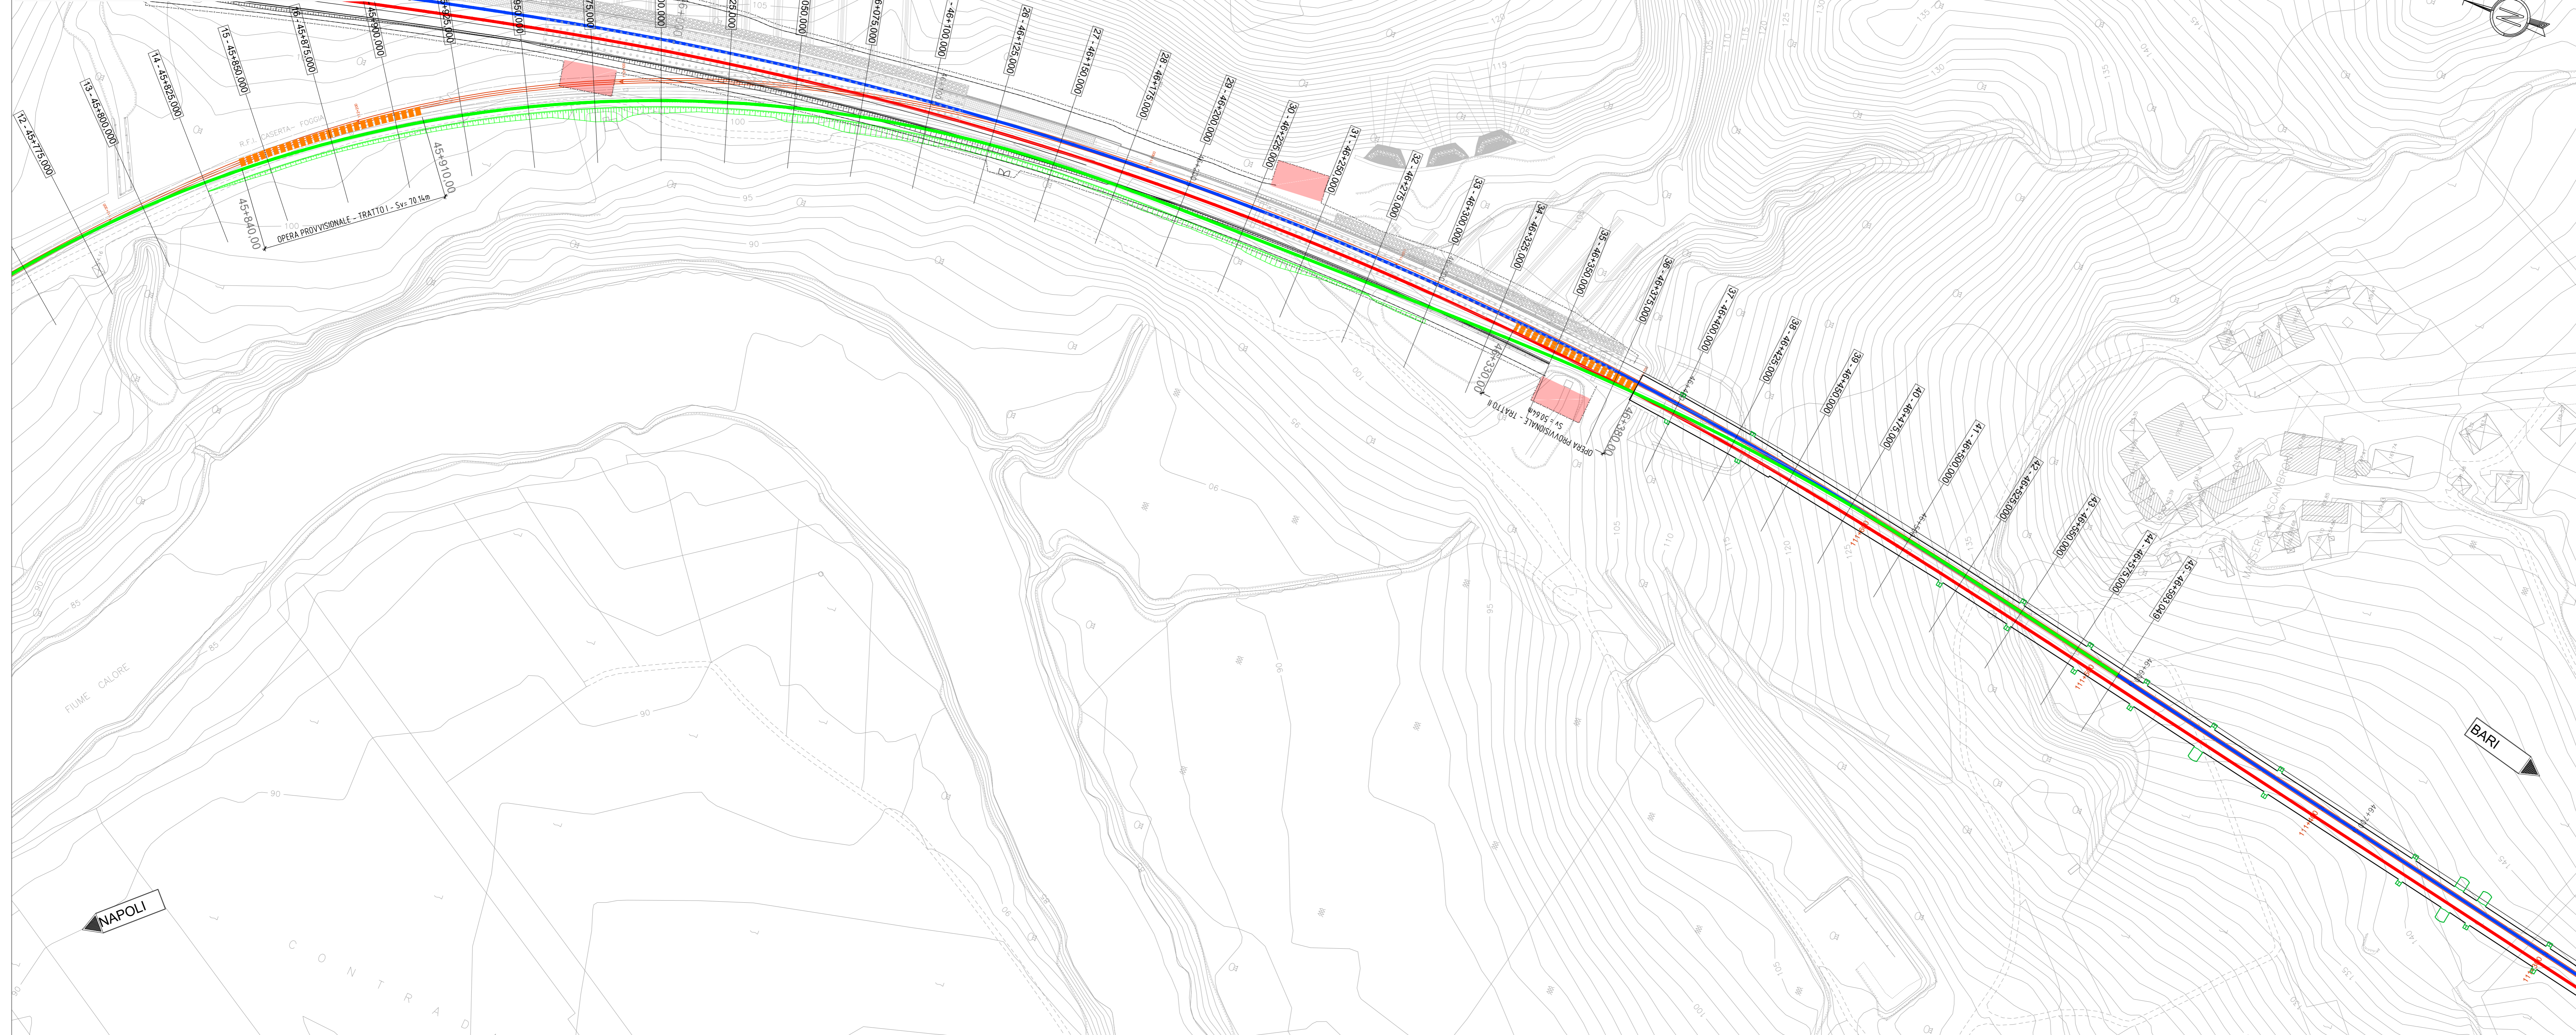

COMMITTENTE: **RFI** RETE FERROVIARIA ITALIANA GRUPPO FERROVIE DELLO STATO ITALIANO

DIREZIONE LAVORI: **ITALFERR** GRUPPO FERROVIE DELLO STATO ITALIANO

APPALTATORE: **TELESE S.c.a.r.l.** Consorzio Infrastruttura Concessione e Sostenibilità Limitata

PROGETTAZIONE: **Ghella** Consorzio di Ingegneria **ITINERA** **SALCEF** CONSULENZA **COGET IMPIANTI**

MANDATARIA: **SYSTRA** **SWS** **SOTECNI** INGEGNERIA

IL DIRETTORE DELLA PROGETTAZIONE:

PROGETTO ESECUTIVO

**ITINERARIO NAPOLI-BARI
RADDOPPIO TRATTA CANCELLO - BENEVENTO
II LOTTO FUNZIONALE FRASSO TELESINO - VITULANO
2° E 3° SUBLOTTO TELESE - SAN LORENZO - VITULANO**

DISEGNO
ARMAMENTO
ALLACCI PROVVISORI E PRECEDENZE
Planimetria di progetto deviata "E"

APPALTATORE: IL DIRETTORE TECNICO:

SCALA: 1:1000

COMMESSA	LOTTO	FASE	ENTE	TIPO DOC.	OPERAZIONE/DISCIPLINA	PROGR.	REV.
IF2R	02	E	ZZ	P7	SF0000	005	A

Rev.	Descrizione	Redatto	Data	Verificato	Data	Approvato	Data	Autore/Elaboratore	Data
A	EMISSIONE A SEGUITO DI REV.	L. CARB.	26/10/2021	G. CARBONE	30/10/2021	A. CARB.	30/10/2021	IL PROGETTISTA	30/10/2021

File: IF2R.02.E.ZZ.P7.SF.00.0.005.A.dwg n. Elab.: