


LEGENDA

↑	NORD
—	ASSE DEVIATA
—	ASSE BINARIO DISPARI
—	ASSE BINARIO PARI
—	ASSE BINARIO ESISTENTE

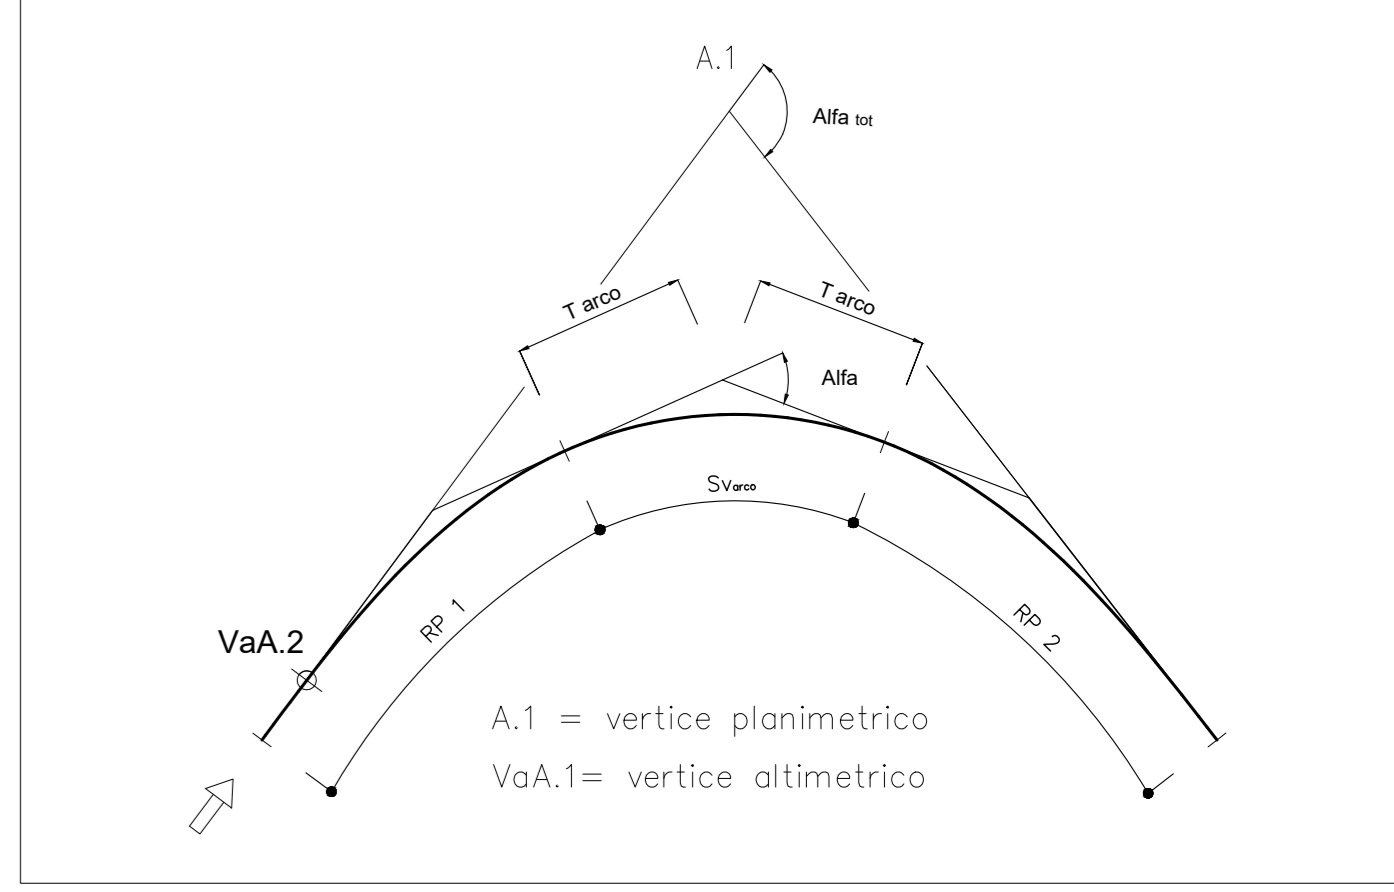

ITINERARIO NAPOLI-BARI
RADDOPPIO TRATTA CANCELLO - BENEVENTO
II LOTTO FUNZIONALE FRASSO TELESINO - VITULANO
2° E 3° SUBLOTTO TELESE - SAN LORENZO - VITULANO

DISEGNO
ARMAMENTO
ALLACCI PROVVISORI E PRECEDENZE
Planimetria di tracciamento e di progetto deviata "F"

APPALTATORE	SCALA:
...	1:1000

COMMESSA	LOTTO	FASE	ENTE	TIPO DOC.	OPERAZIONE	DISCIPLINA	PROGR.	REV.
IF2R	02	E	ZZ	P7	SF0000	006	A	

Rev.	Descrizione	Redatto	Data	Verificato	Data	Approvato	Data	Autografo Data
A	EMMISSIONE A SEGUITO DI REV.	L. CARB.	26/03/2021	G. CARBONE	30/03/2021	A. CARB.	30/03/2021	IL PROGETTISTA L. CARBONE